

VARIANTE 8 APPROVATO
prospetto di est ~ rapporto: 1/50
18 NOV. 1968 CONTROLLATO
L. ING. CAPO


7 AGO. 1968
fabbricato: H

modifico al progetto approvato
t.c. n° 26672/2090 prot. n° 271
del 20-10-1967
eseguita per incarico del Prof. Lorenzo
Schiaffino ~

Dott. EMILIO NELLI
ARCHITETTO
melli

Approvato dal Sindaco alle condizioni
indicate nel permesso di costruzione
N° 1310 del 21 AGO. 1968
L. ING. CAPO
Schiaffino

Approvato dal Sindaco alle condizioni
indicate nel permesso di costruzione
N° 271 del 20 OTT. 1968
L. ING. CAPO
Schiaffino

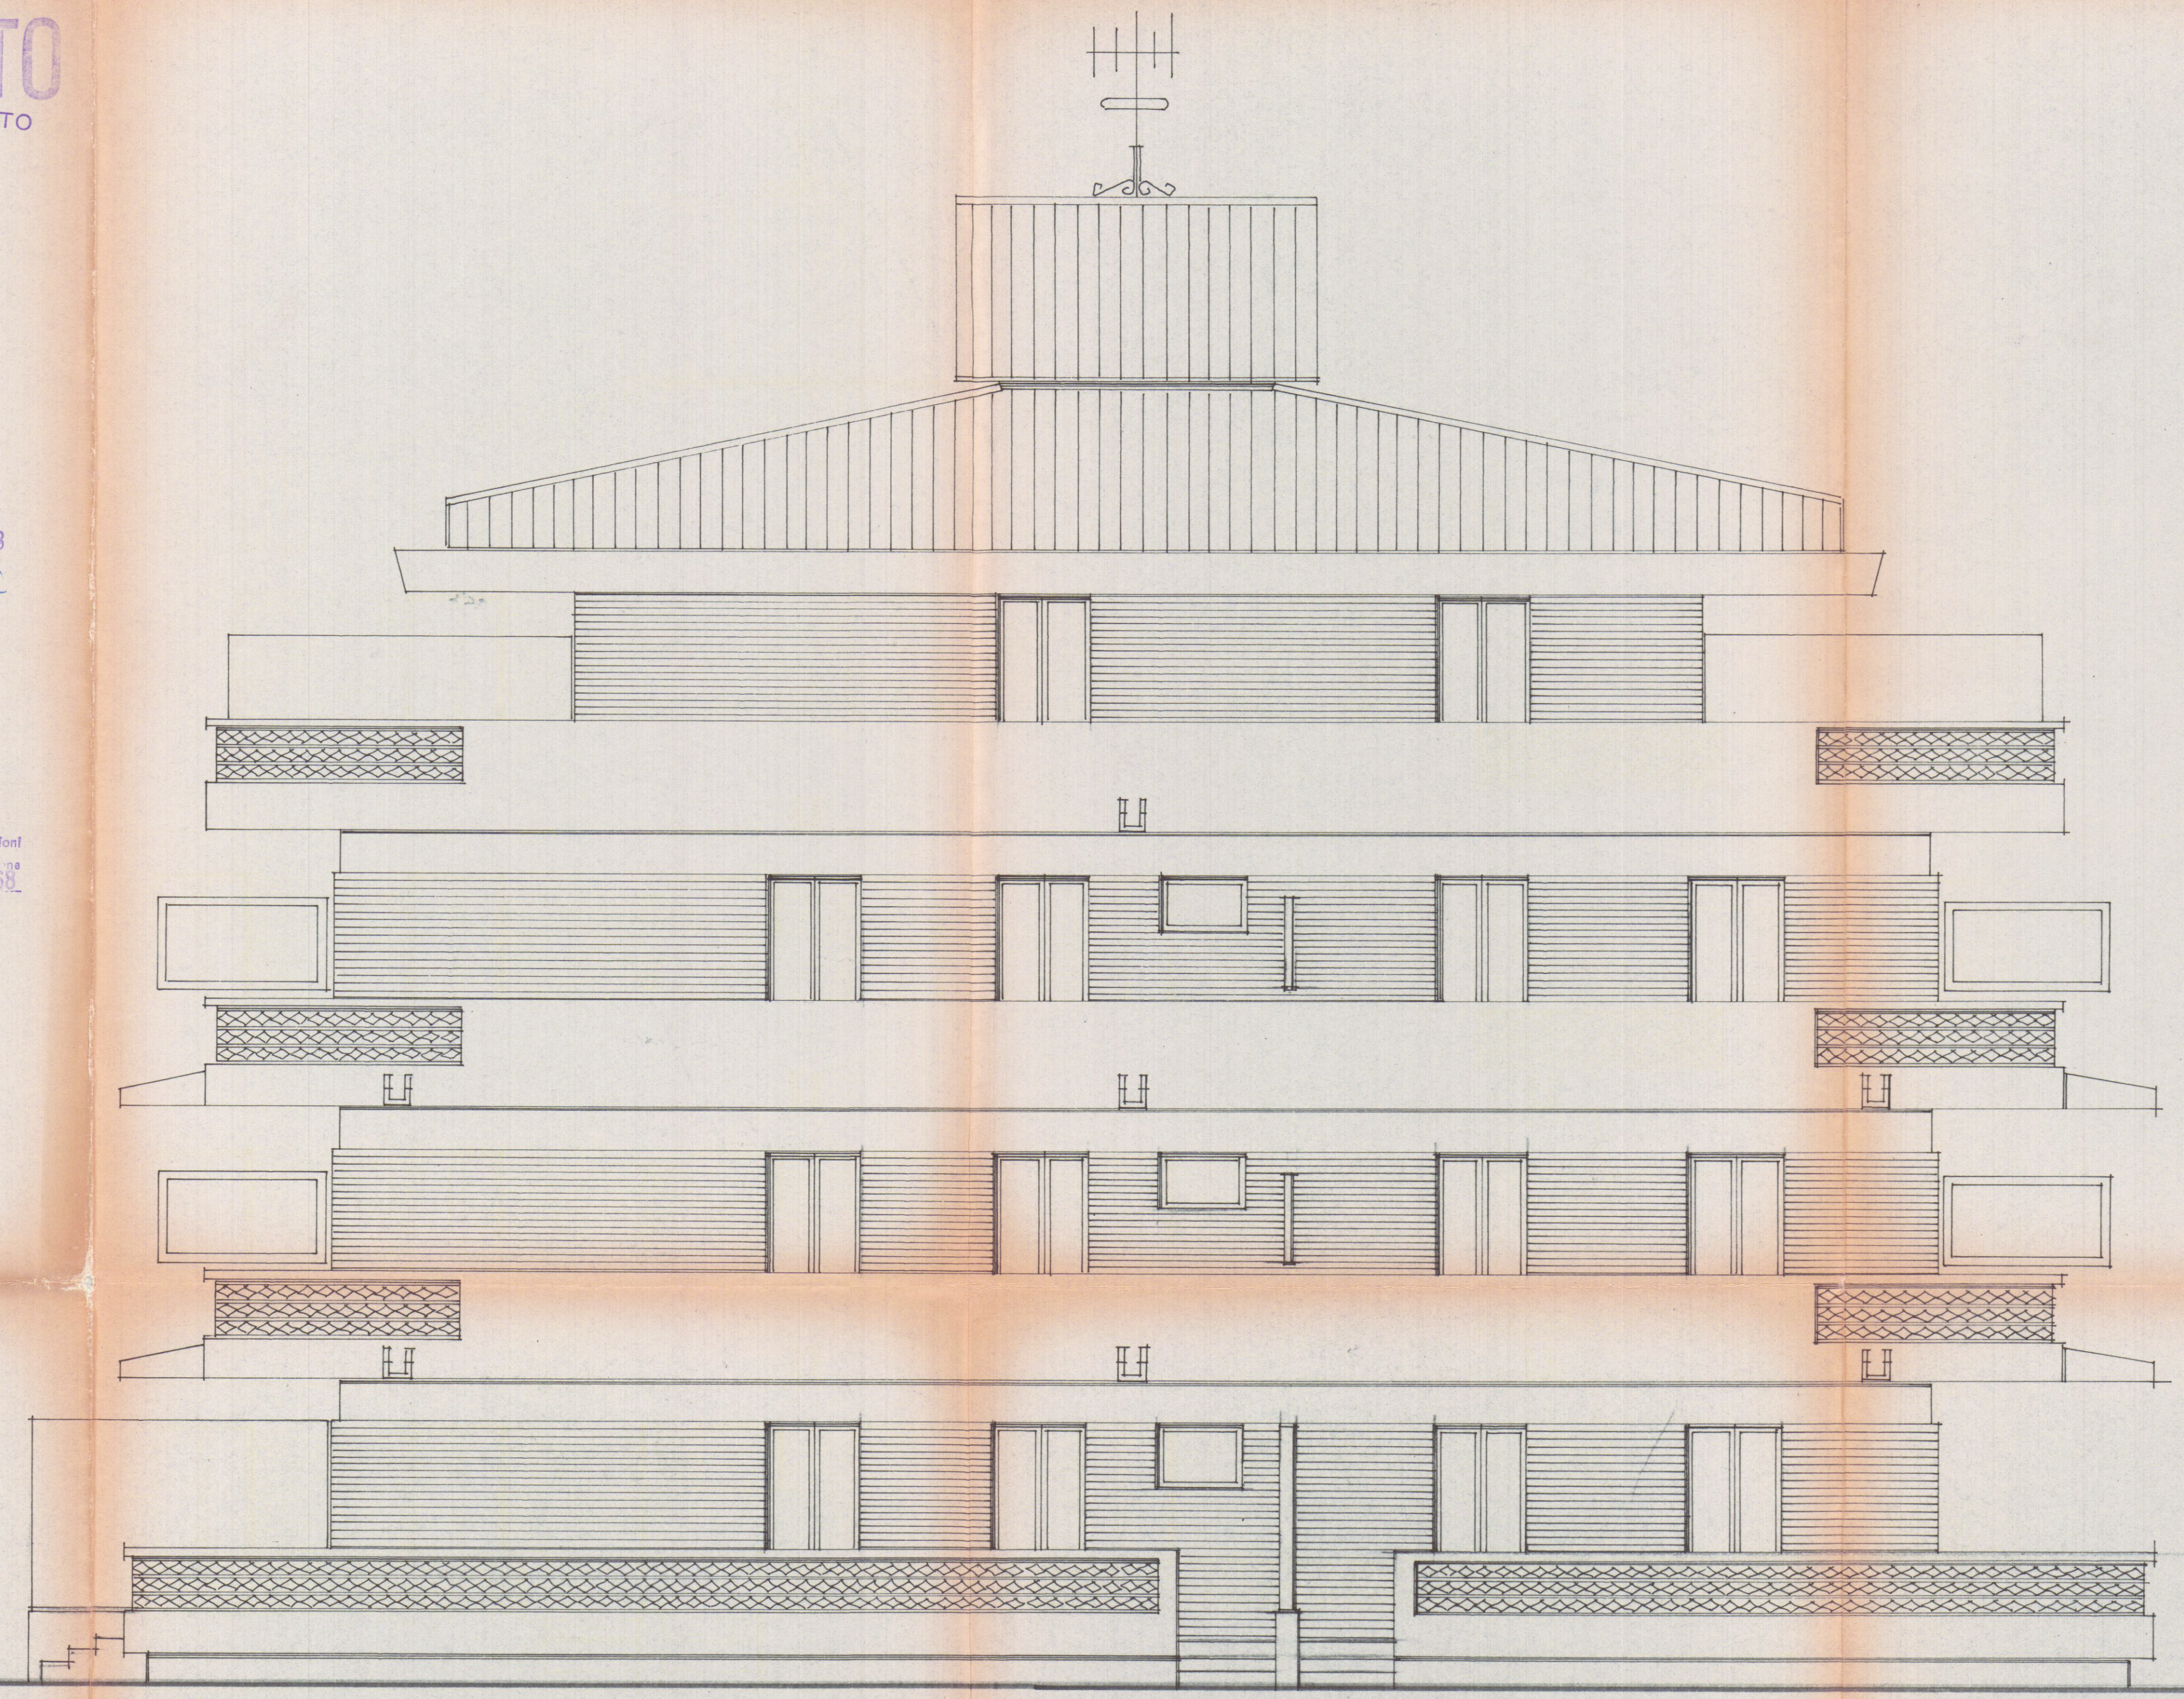

0.50
2.40
0.50