

PROGETTAZIONE: **Ing. Giuseppe FRUZZETTI**
Via Cavour 17 - 54033 CARRARA

COMMITTENTE: **PORTO DI CARRARA S.p.A.**
Viale Da Verrazzano - 54033 CARRARA

1	04/07	SECONDA USCITA			
0	13/04	PRIMA USCITA			
REV.	DATA	DESCRIZIONE	DISEGN.	CONTR.	APPROV.

PROPRIETA': **A.RE.A S.p.A.**
Viale D. Zaccagna - 54033 CARRARA

OGGETTO: **REALIZZAZIONE DI FABBRICATI AD USO UFFICI E DI SERVIZIO PER IL POTENZIAMENTO DELL'AREA RETROPORTUALE MARINA DI CARRARA - VIALE ZACCAGNA**

TITOLO: **PLANIMETRIA GENERALE ESISTENTE DOCUMENTAZIONE FOTOGRAFICA**

SCALA: **1:500**

TAVOLA: **2s**



COMUNE DI CARRARA
SETTORE AMBIENTE
AUT. PRATICA DI VIA
VIALE ZACCAGNA
PROT. 16/2016



VISTA AEREA



● Area d'intervento

FOTO 1




FOTO 2



FOTO 3



FOTO 4

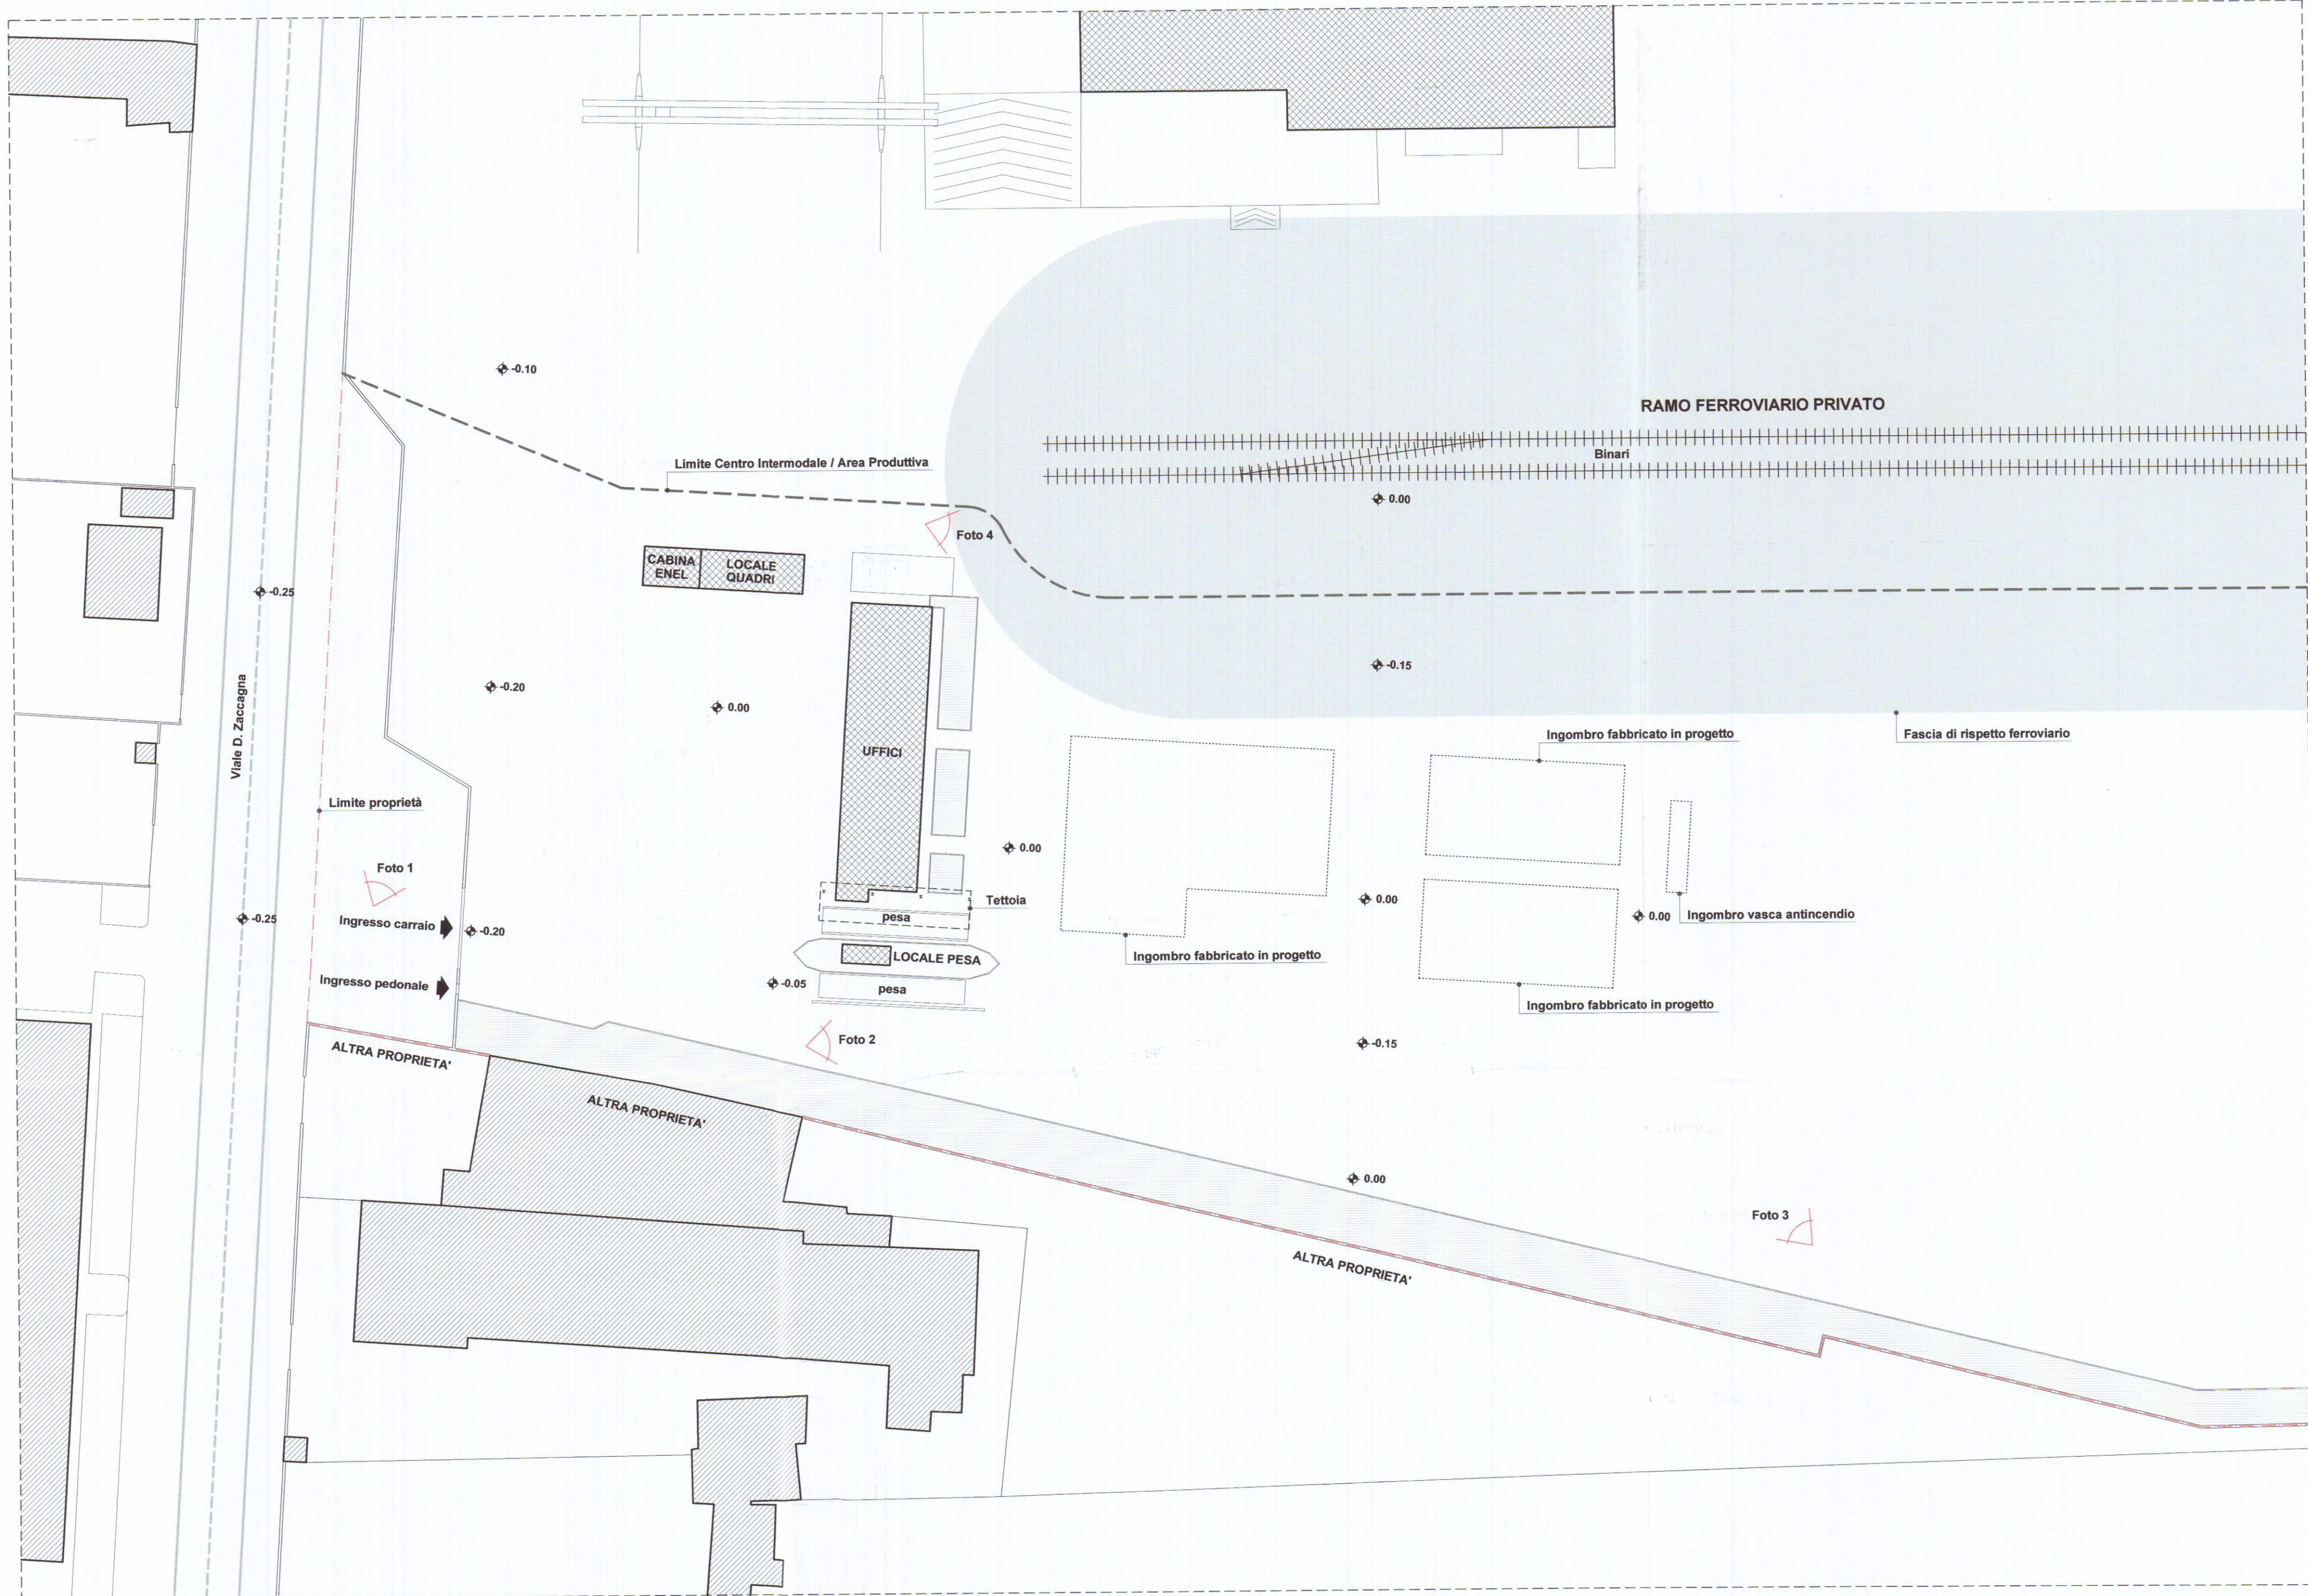

PLANIMETRIA GENERALE ESISTENTE