
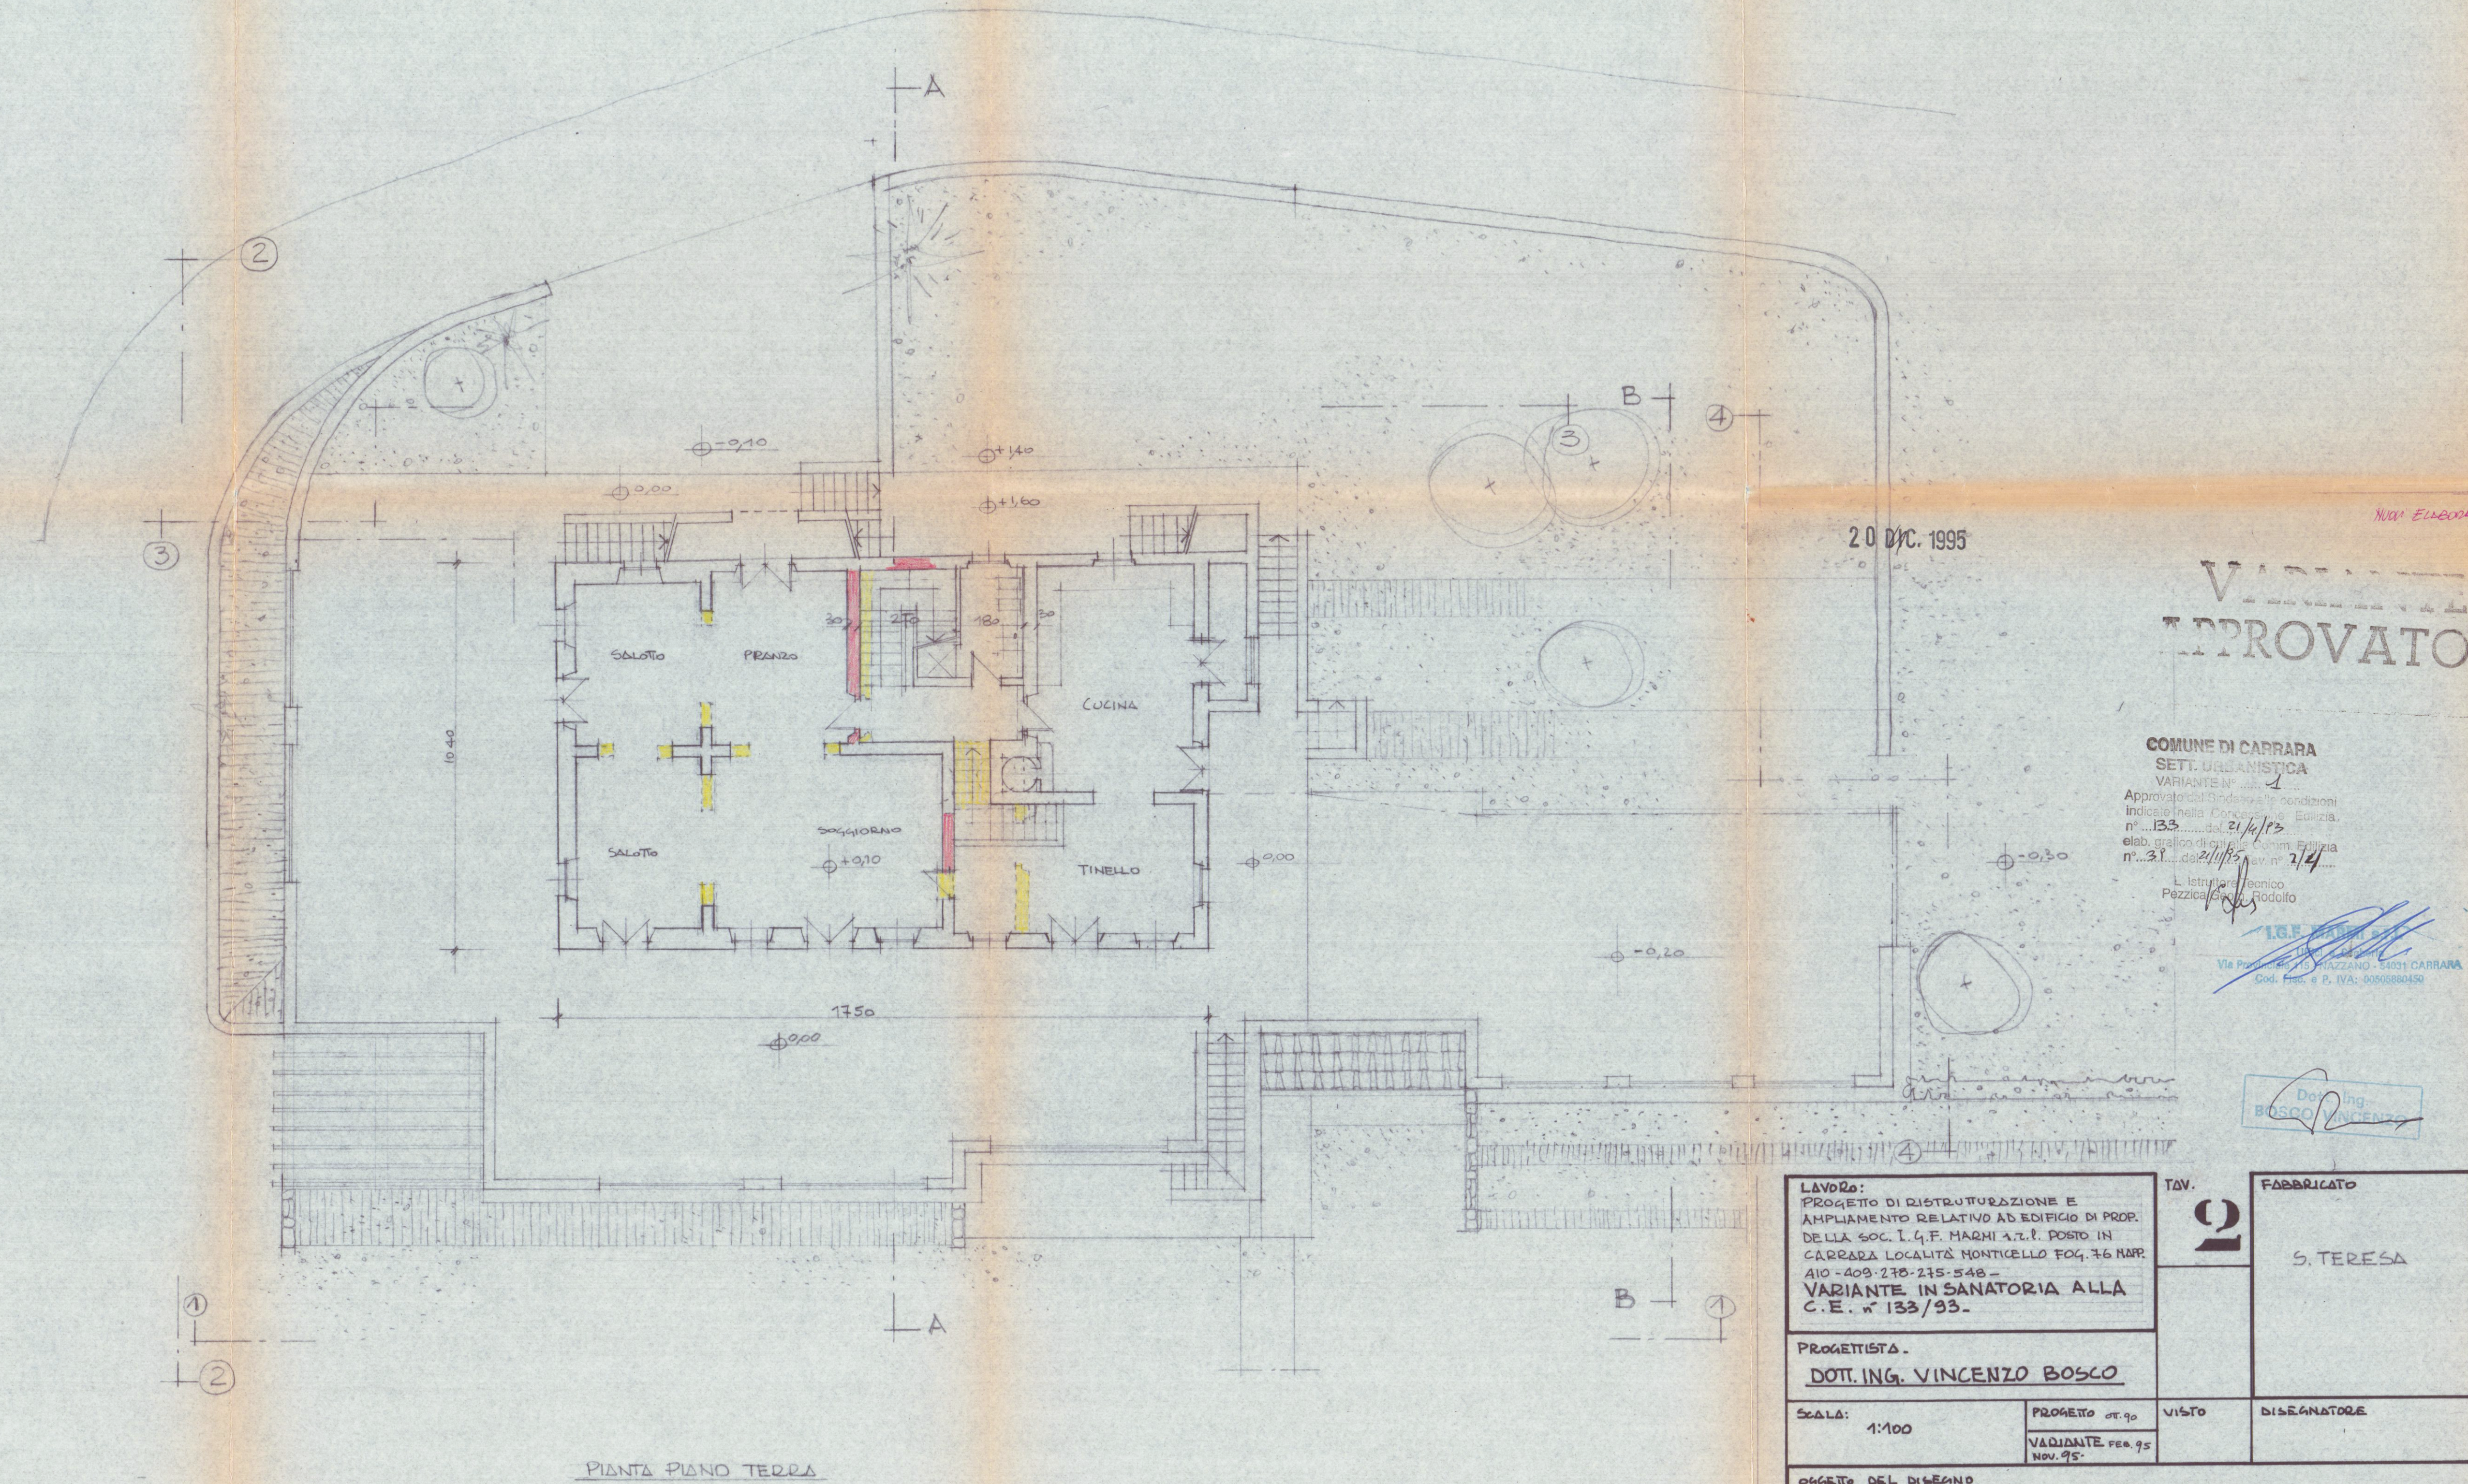


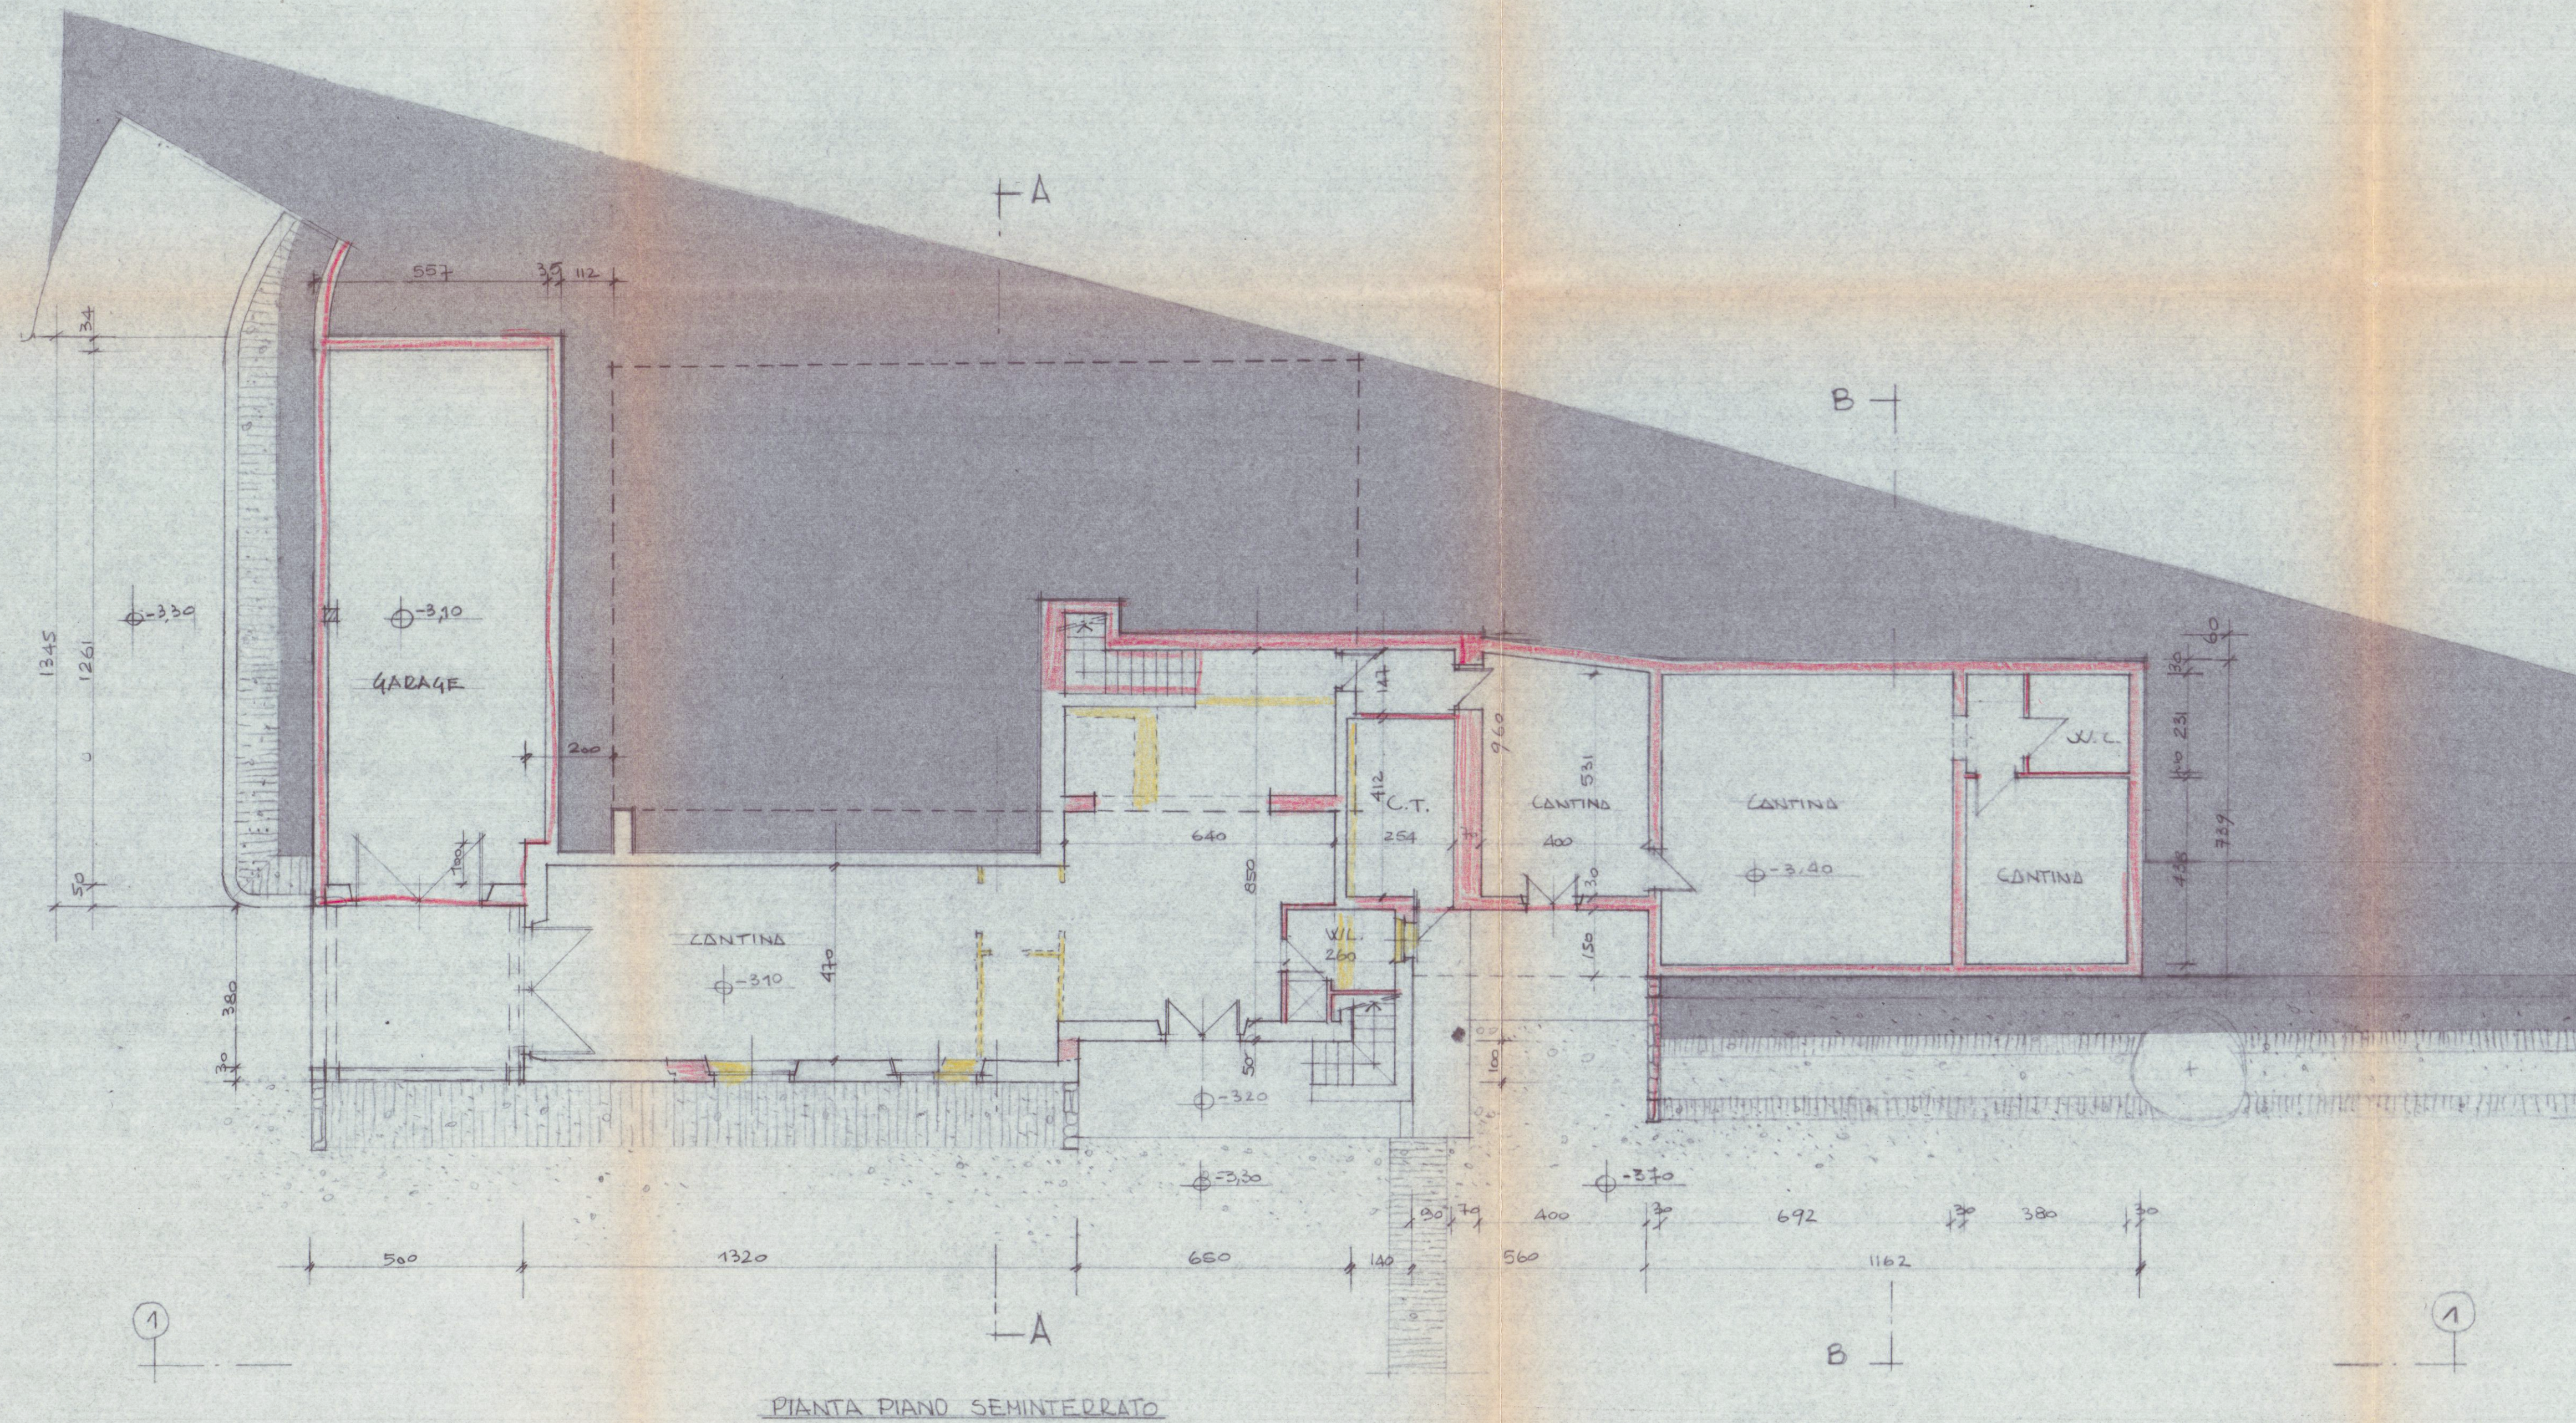

20 DIC. 1995

VARIANTE APPROVATA

COMUNE DI CARRARA
SETT. URBANISTICA
VARIANTE N. 2

Approvata dal Sindaco alle condizioni indicate nella Circolare n. 133 del 21/10/95
elab. grafico di G. Pezzani
n. 31 del 21/10/95

L. Ist. Ing. Tecnico
Pezzi

Via P. B. 100 - 55100 CARRARA
Cod. Fisc. e P. IVA: 0000880450

DOSSIER BOSCO

LAVORO:	PROGETTO DI DISTRUTTURAZIONE E AMPLIAMENTO RELATIVO AD EDIFICIO DI PROP. DELLA SOC. I.G.F. MAGNI A.T. POSITO IN CARRARA LOCALITA' MONTICELLO FO. 76 HRP. 410 - 409: 210-215-548	TAV.	FABBRICATO
PROGETTISTA:	DOT. ING. VINCENZO BOSCO	2	S. TERESA
SCALA:	1:100	PROGETTO OT. 90	VISTO
	VARIANTE FEB. 95	NOV. 95	DISEGNATORE
OGGETTO DEL DISEGNO			
PIANTA PIANO SEMINTERRATO e TERRA			
NUOVI DISEGNI COME RICHIESTO NEL PARERE FAVOREVOLE DELLA COMMISSIONE EDILIZIA N°33 DEL 12/10/95			