
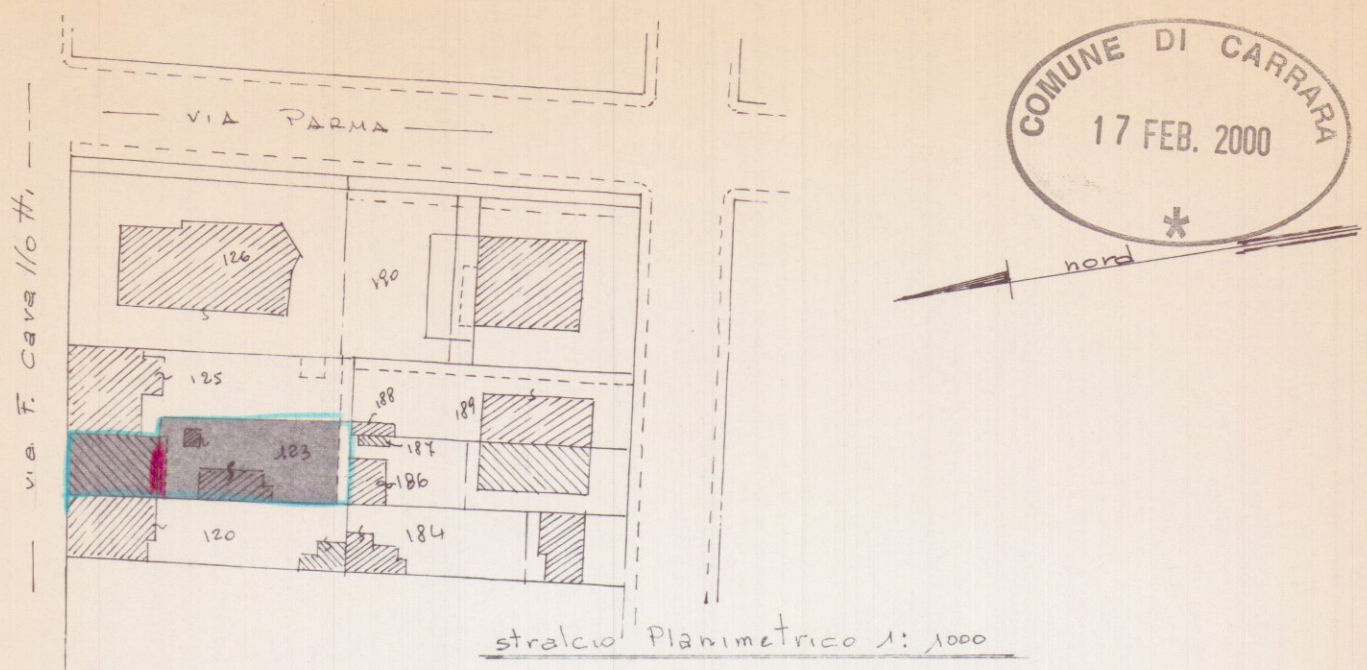


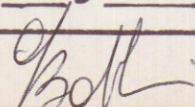

Foa. 101
Napp. 123 sub 4 e 8


APPROVATO

COMUNE DI CARRARA
SETT. URBANISTICA
Approvato dal Sindaco alle condizioni
indicate nell'Autorizzazione Edilizia
n° 250A del 17 FEB. 2000
elab. grafico di cui al protocollo gener.
n° del Tav. n°
L' Istruttore Tecnico


<u>COMUNE DI</u> <u>CARRARA</u>		UBICAZIONE <u>VIA F. CAVALLOTTI n° 63 bis</u> <u>MARINA DI CARRARA</u>	
LAVORO <u>RISTRUTTURAZIONE TETTOIE</u>			
COMMITTENTE <u>BASSI ALDO CLIVIO</u> <u>BASSI FERDINANDO</u>		TAVOLA <u>Stato attuale</u> <u>" " di progetto</u>	N 
scala 1:1000 / 1:100	data febbre 2000	Il Tecnico 	




Via F. Cavallotti

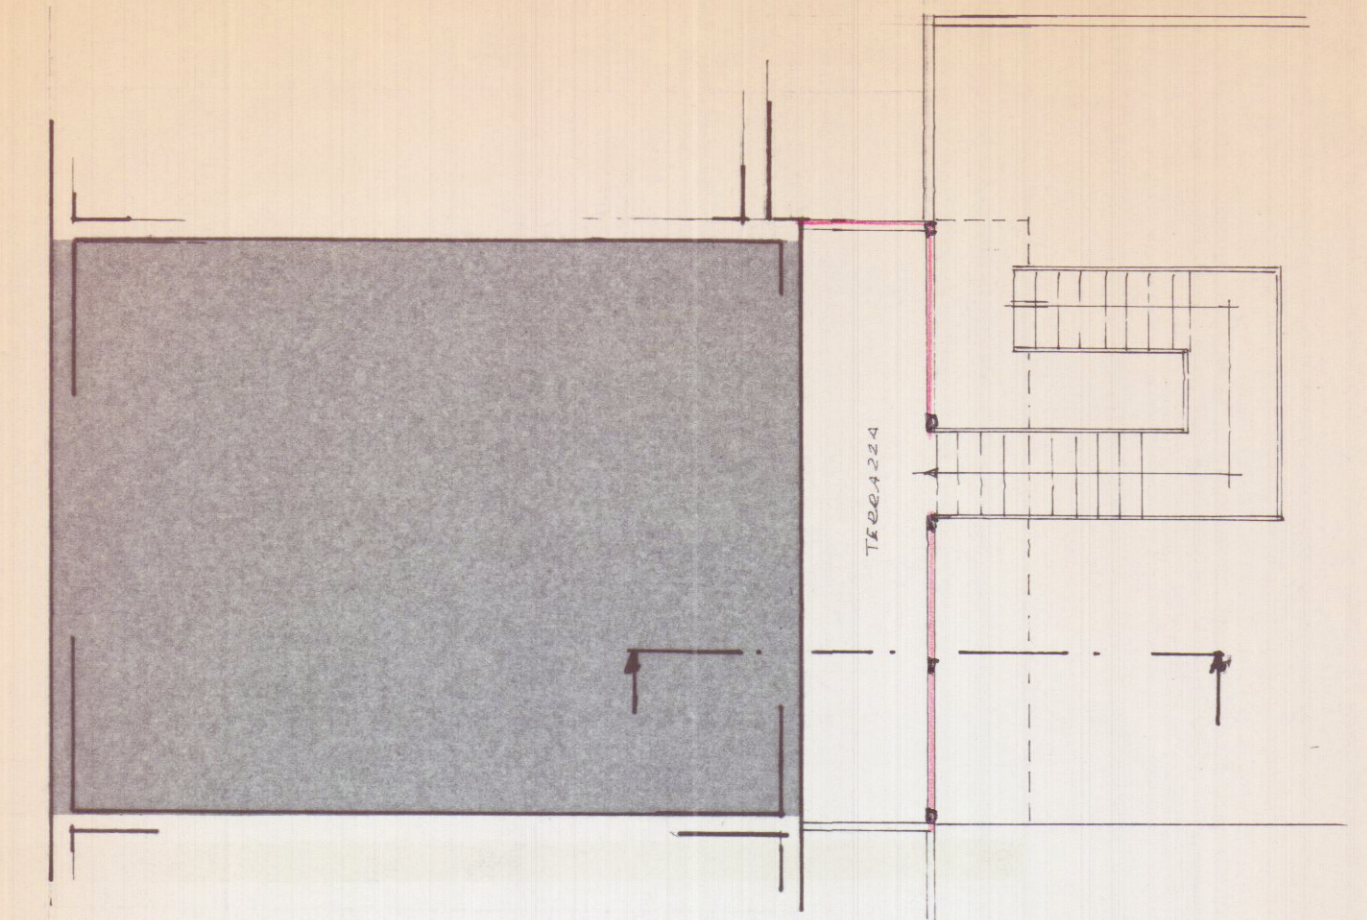


— PIANO PRIMO —
sub. 8

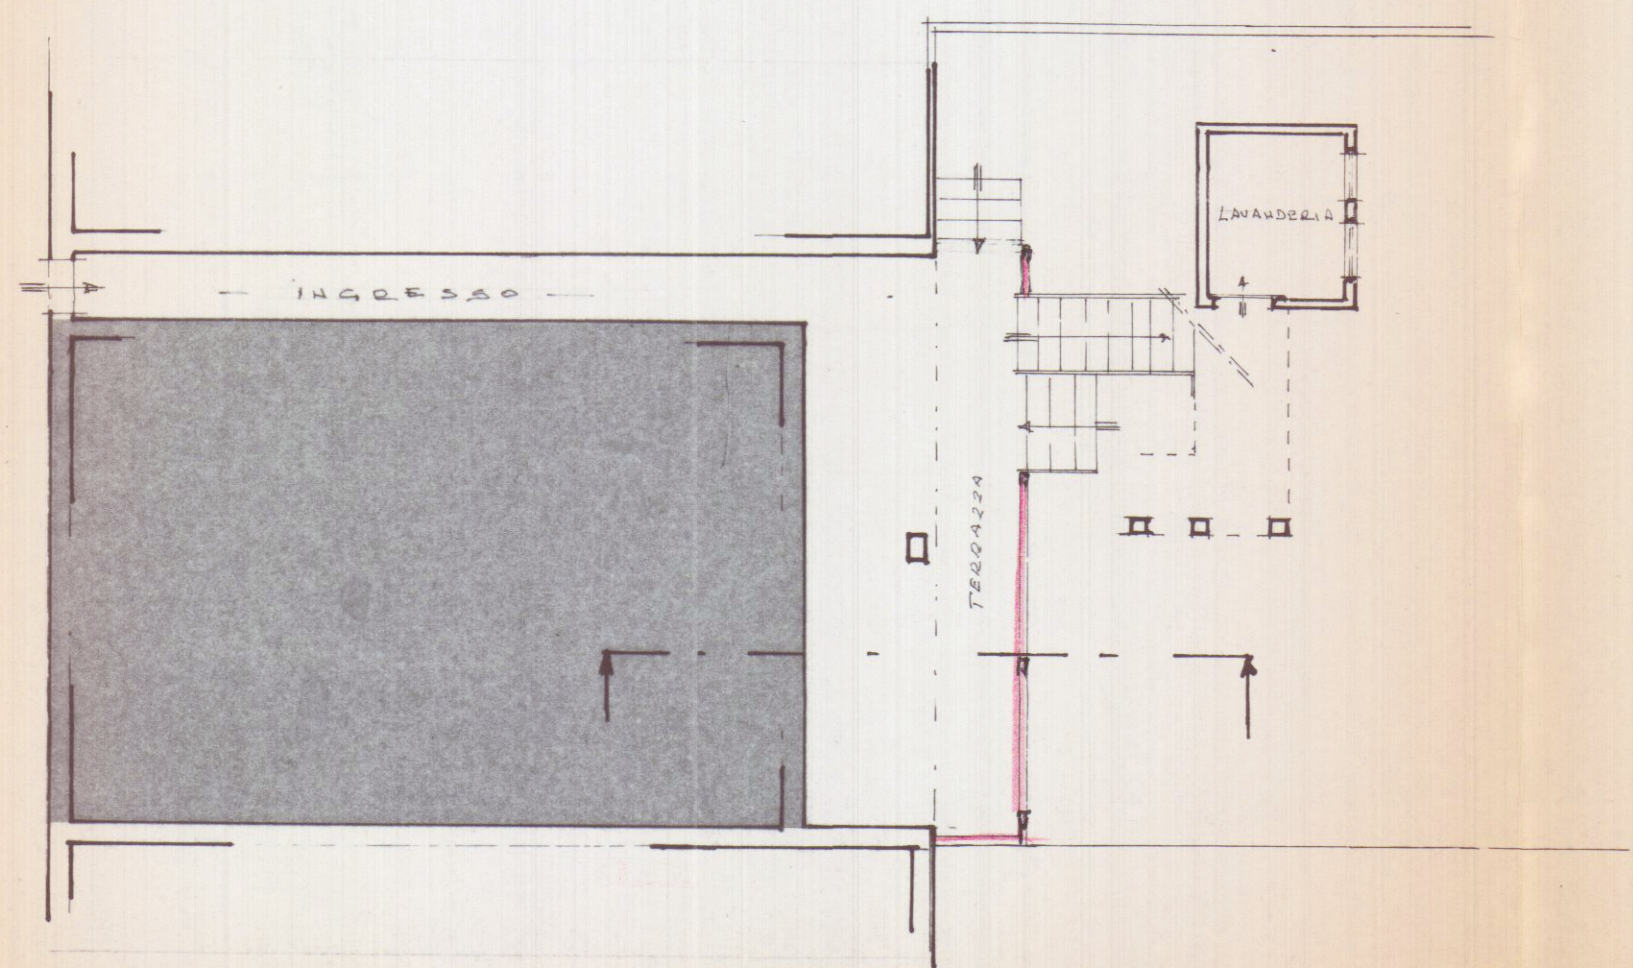


— PIANO TERRA —
sub. 4

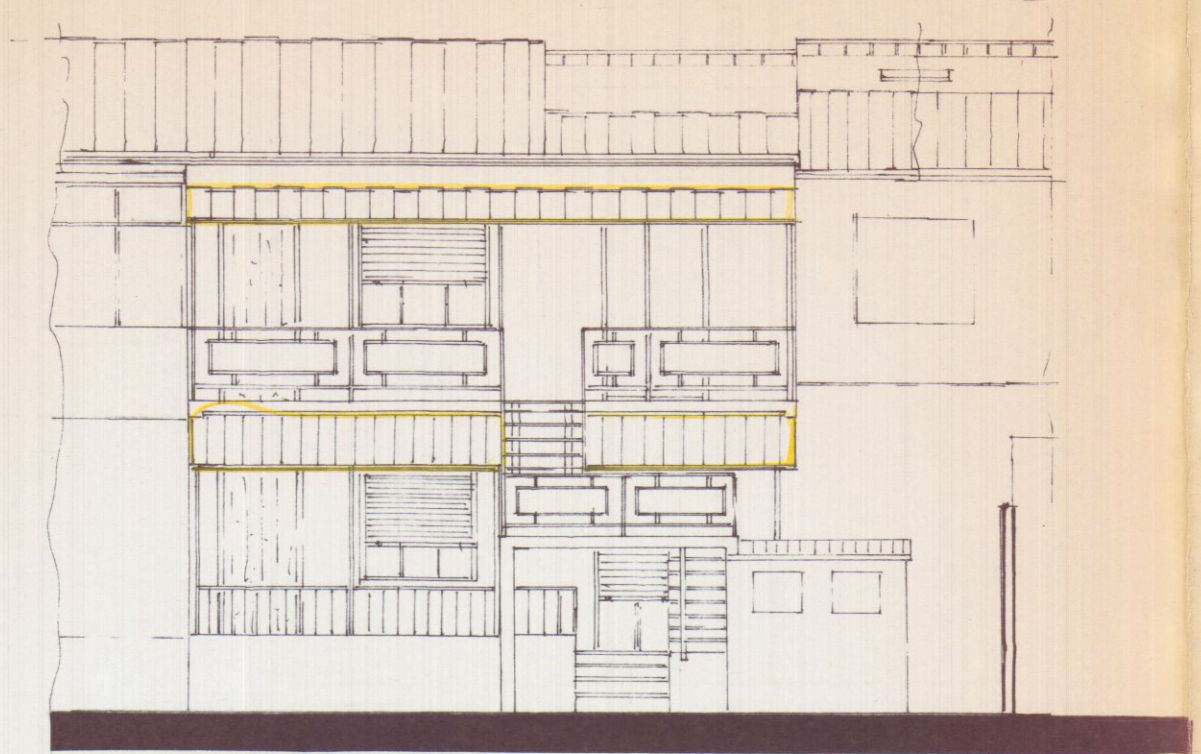


— PROSPETTO SUD attuale —

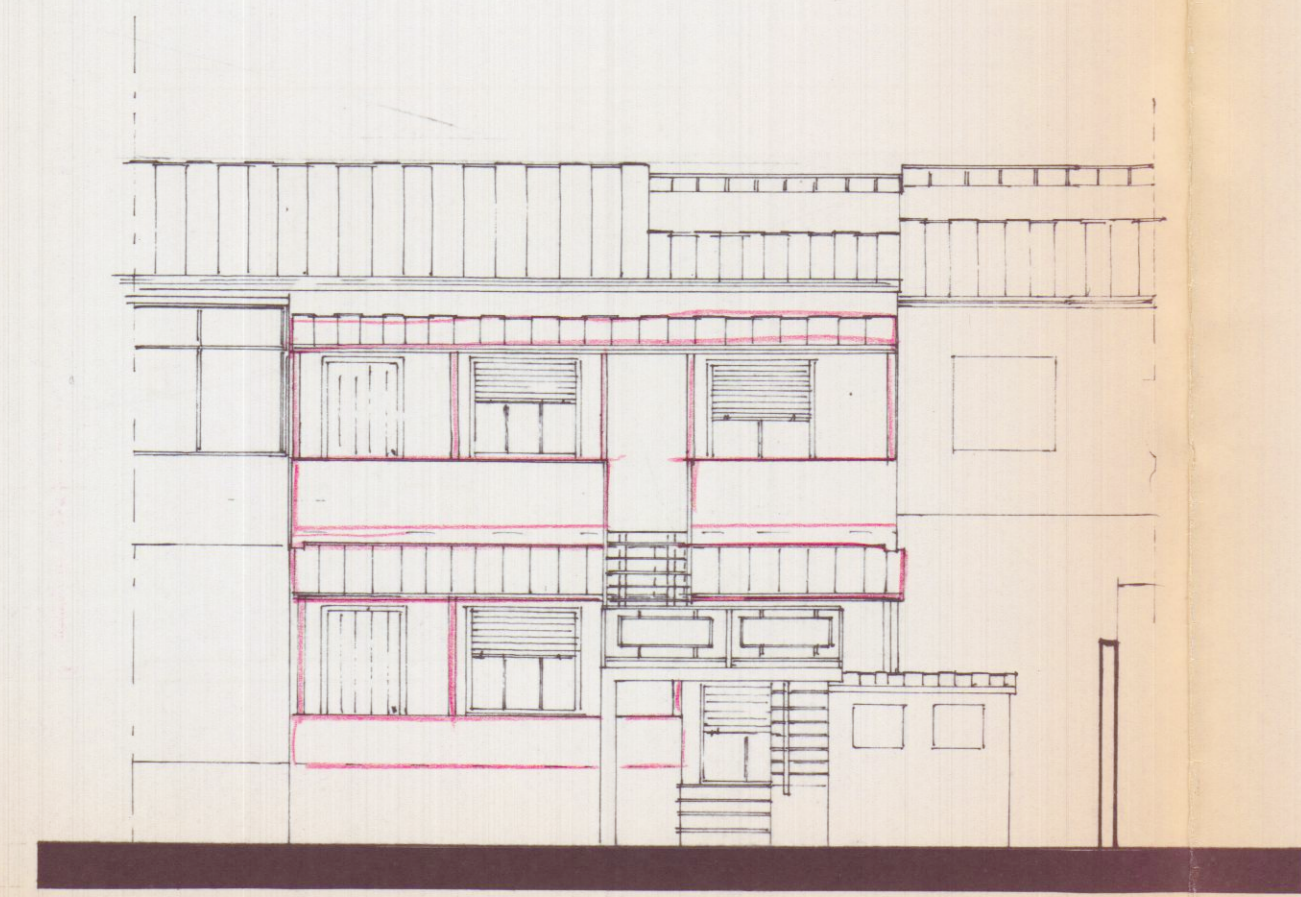

PROSPETTO SUD di progetto

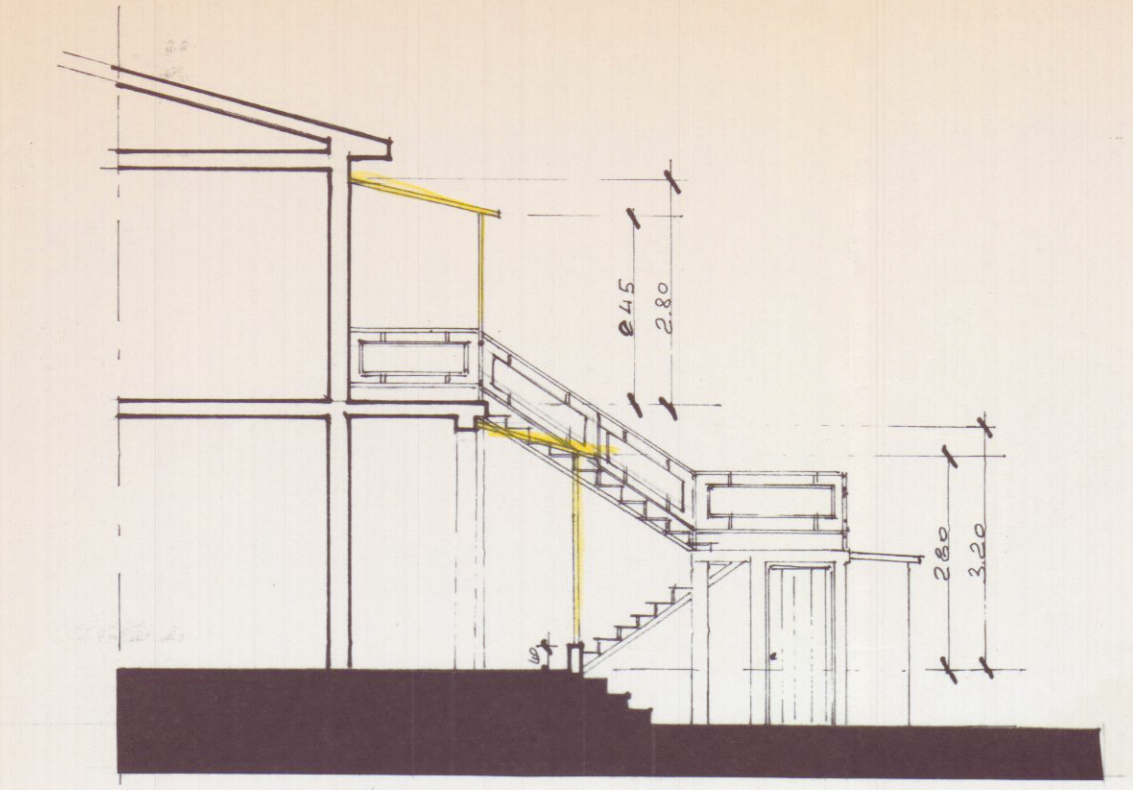

— SEZIONE —

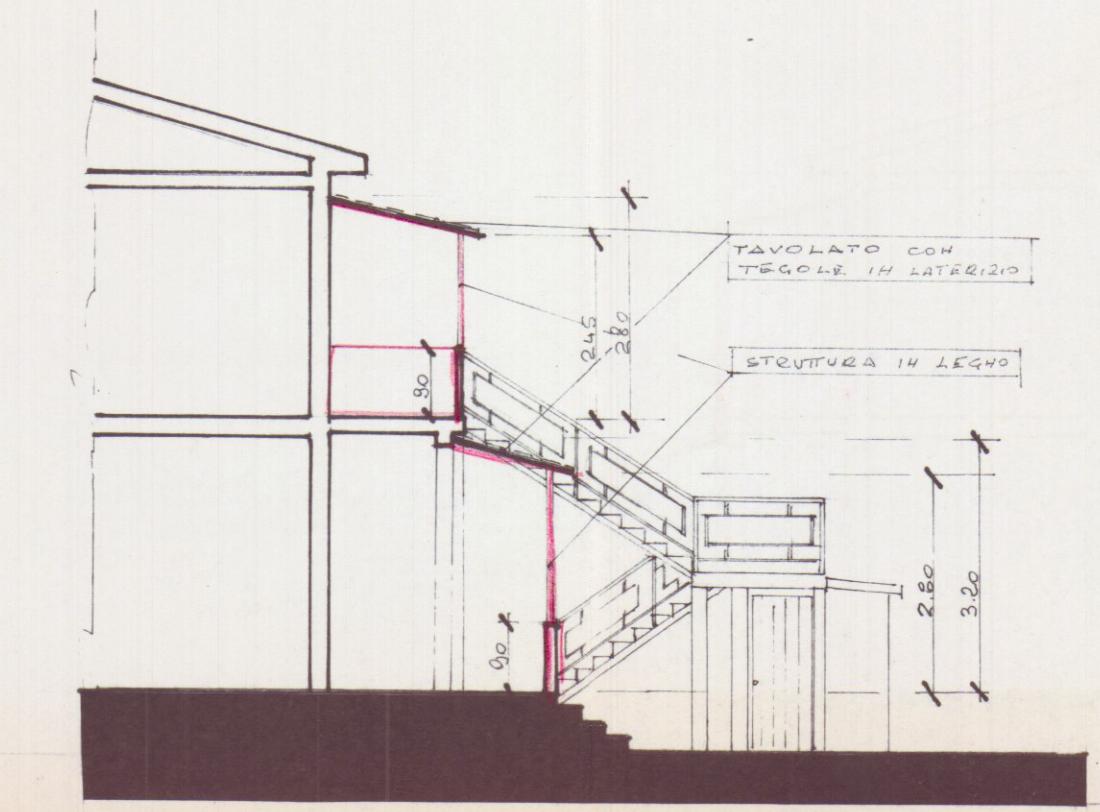

SEZIONE