

STUDIO TECNICO

Geom. ALESSANDRO VOLPI

Piazza Il Giugno,14 (galleria) Carrara P.Iva 01168450458

TECNICO Geom. Alessandro Volpi

n. 998 albo dei geometri di MS

COMMITTENTE

VOLPI ANDREA-PISCIOTTA ROBERTO

PISCIOTTA FRANCESCO

IMMOBILE

CARRARA località Avenza Via Livorno,3

FOGLIO 91

MAPPALI Sub. 289

Sub. 1-3

MAPPALI Sub. 440

Sub. 2

LAVORI di

RIFACIMENTO COPERTURA ,FACCIAE E MODIFICHE INTERNE

TAVOLA N.

2

INTERVENTO SCIA

TAVOLA di Progetto : Sezioni A-A, B-B, C-C, D-D

Prospetti Planimetrie






SCALA di 1 a 1000-100-200

DATA 03/2016


FILE

TAVOLE


DIS. D.B.+A.V.

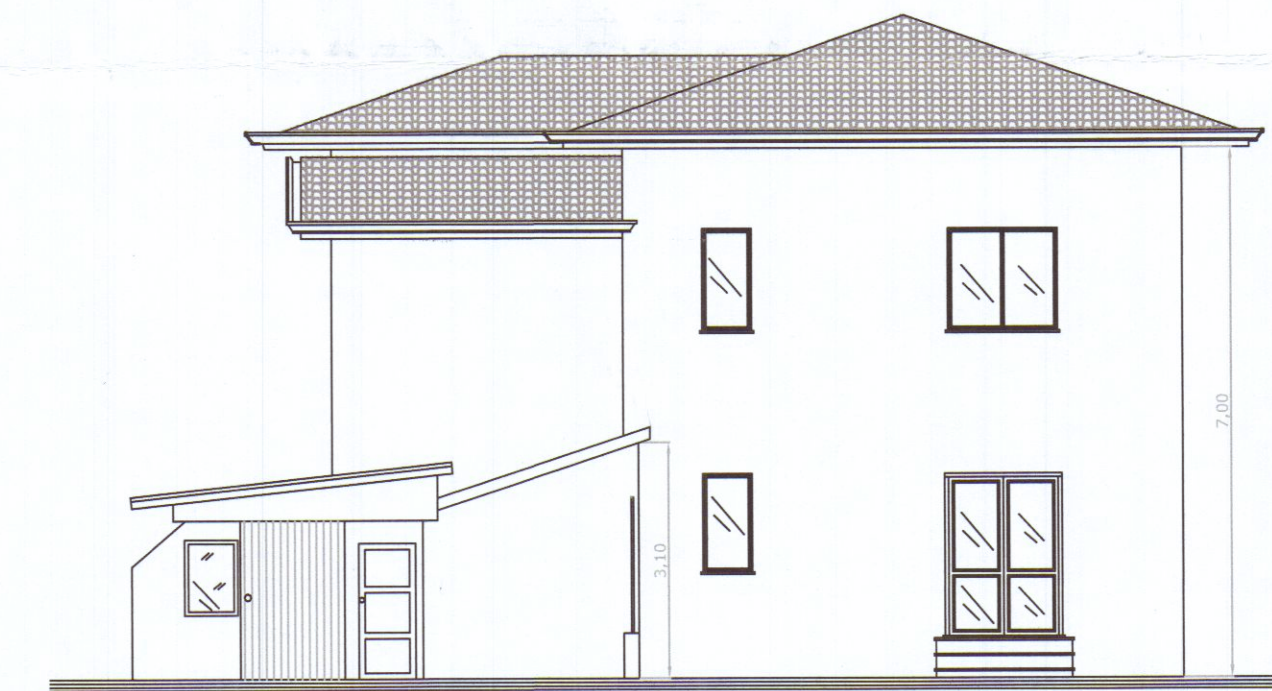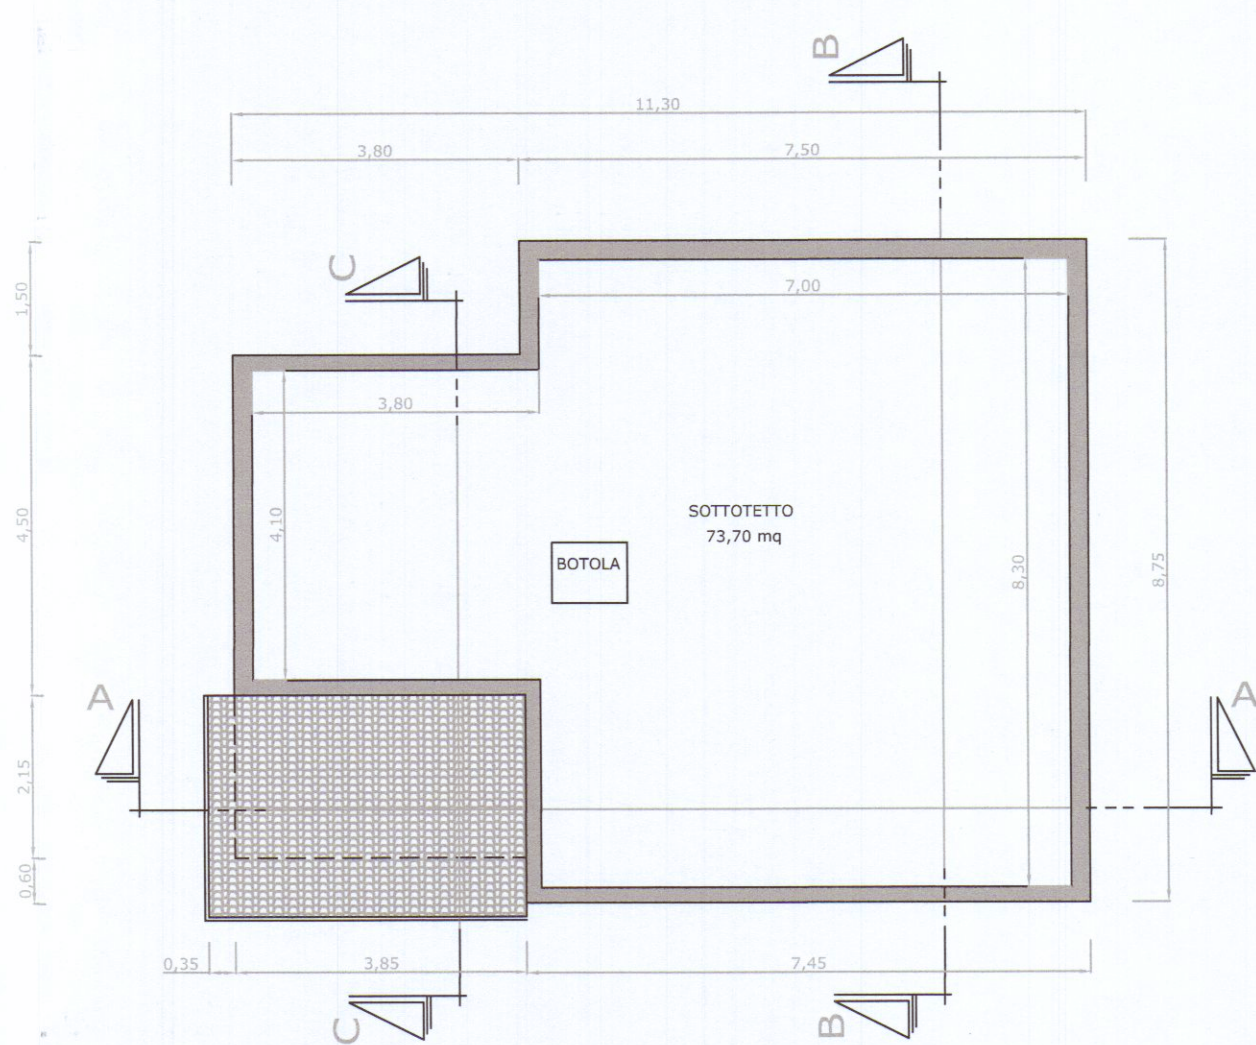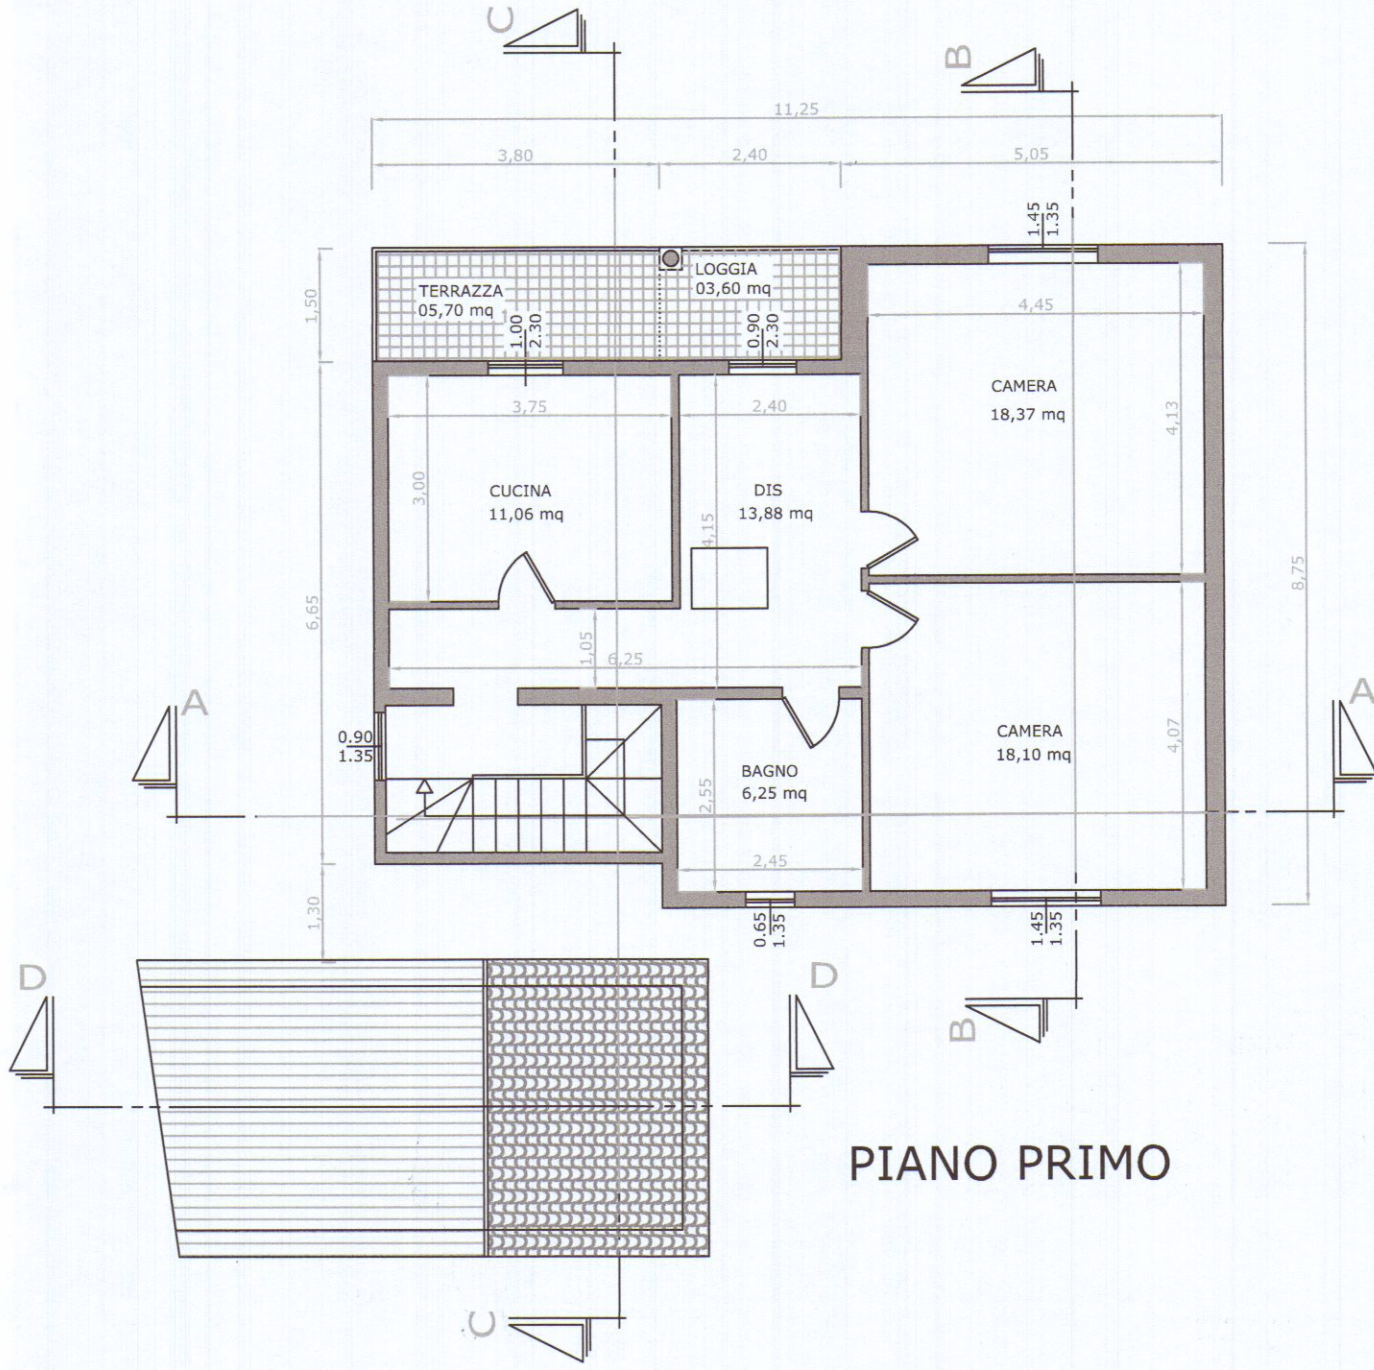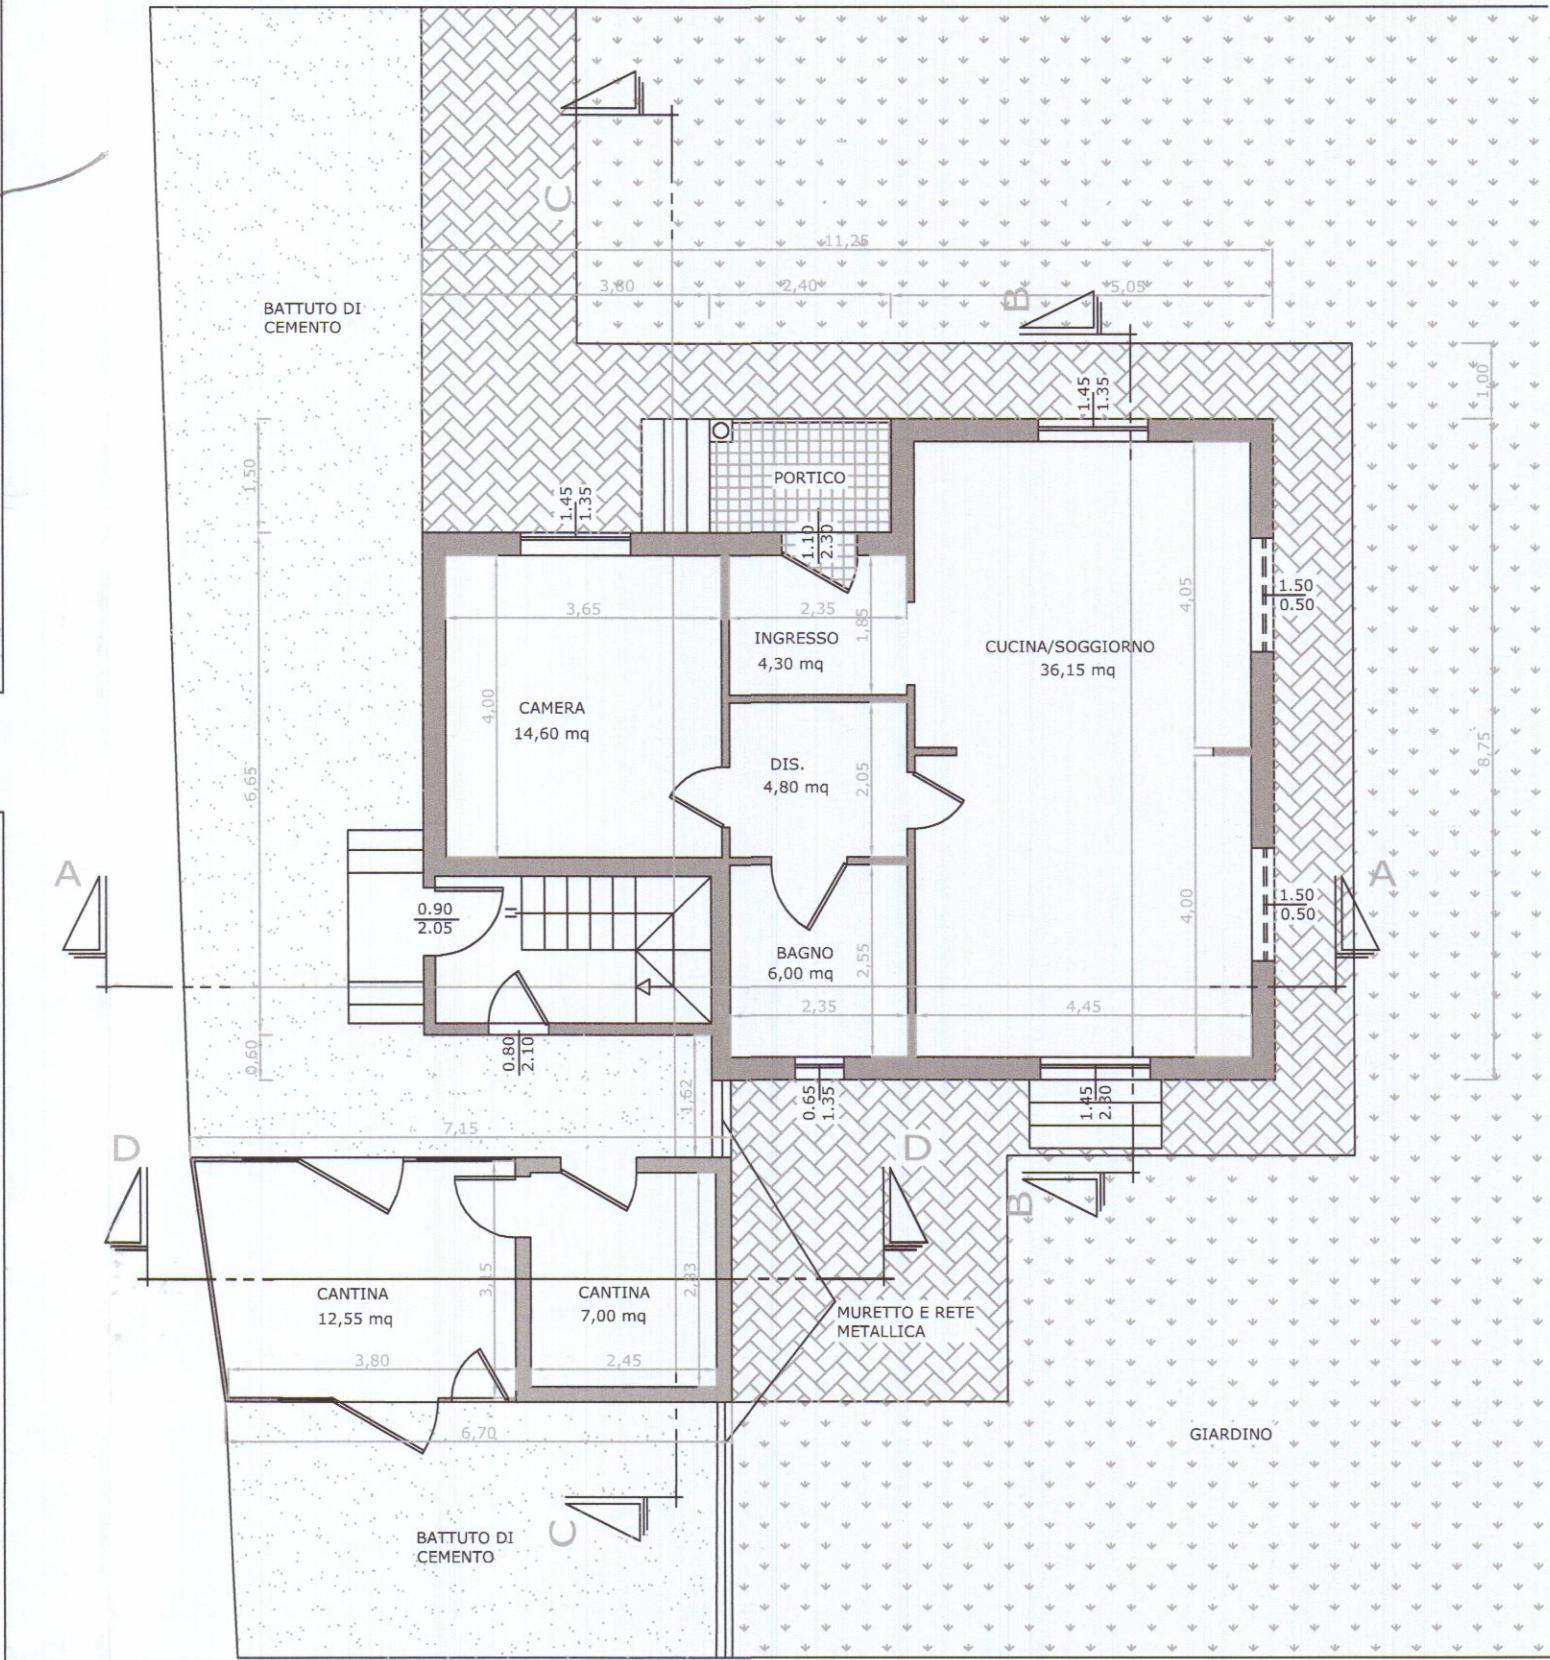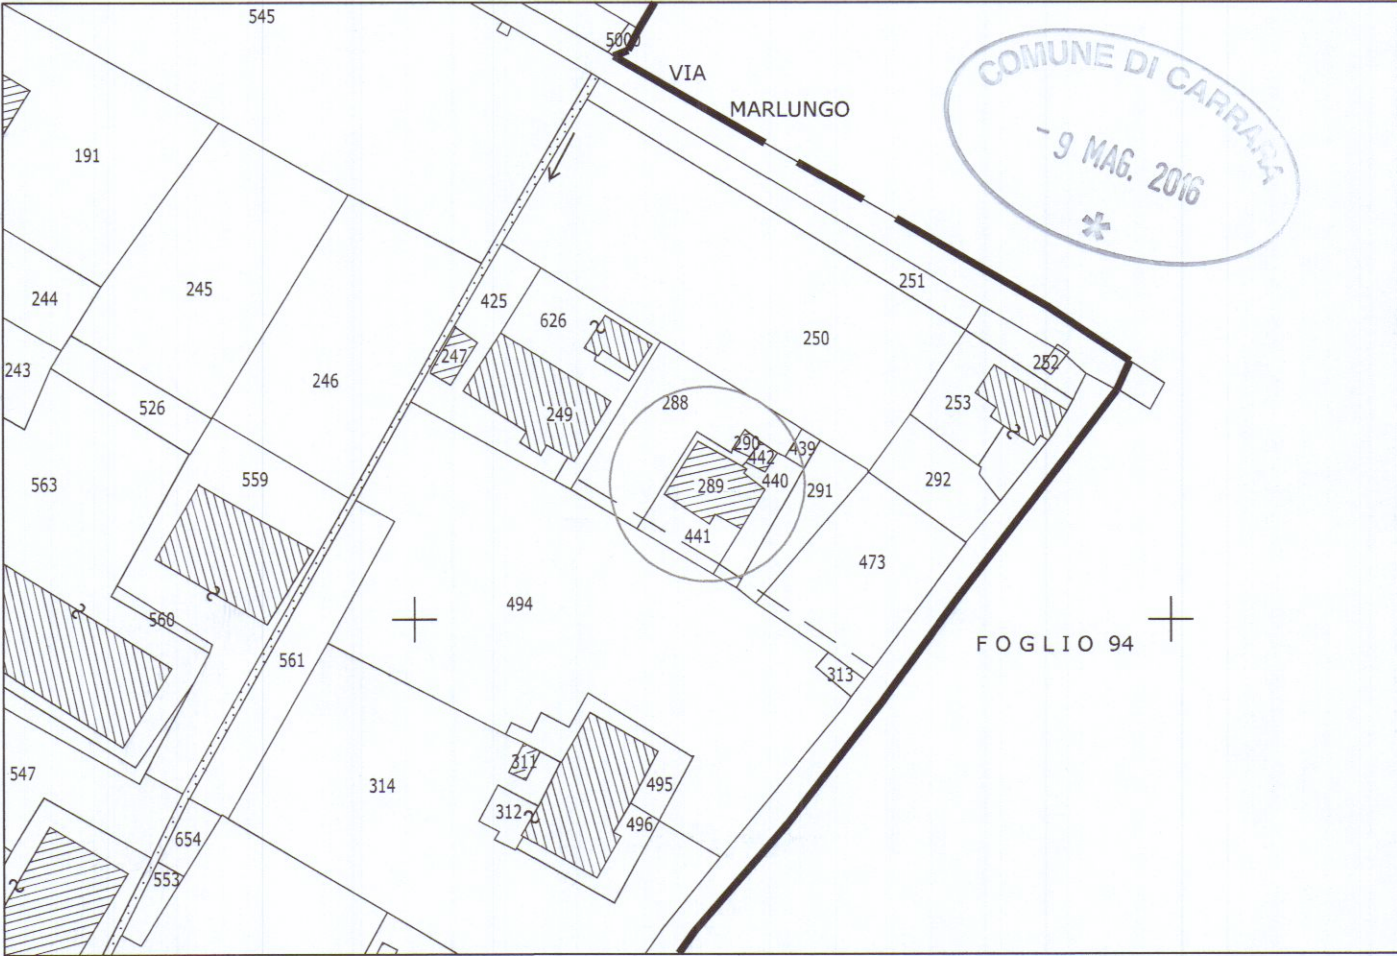


PROSPETTO NORD

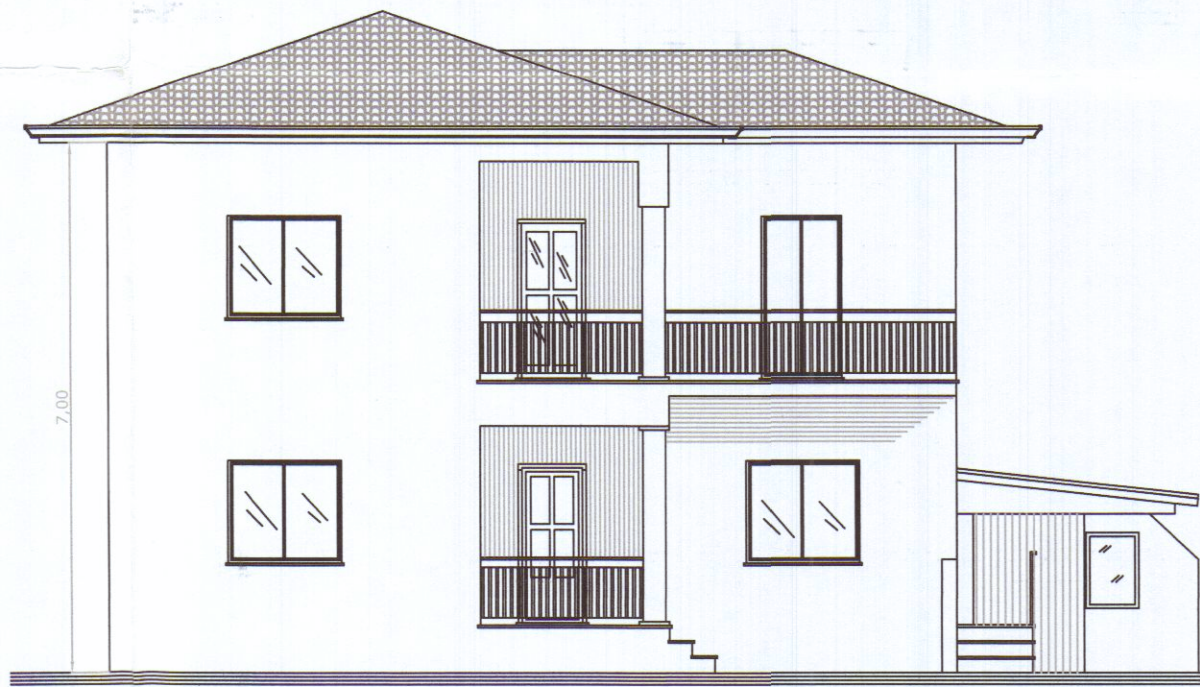


PROSPETTO SUD

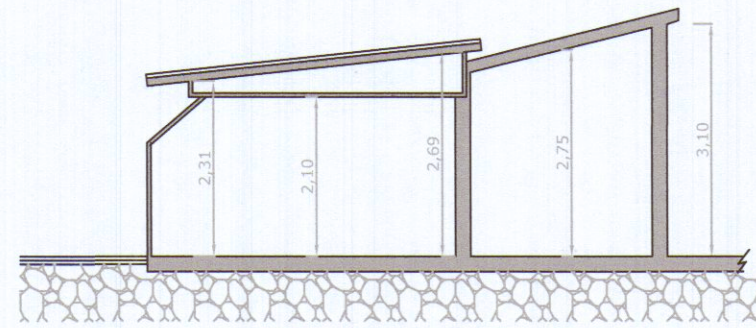

SEZIONE D-D

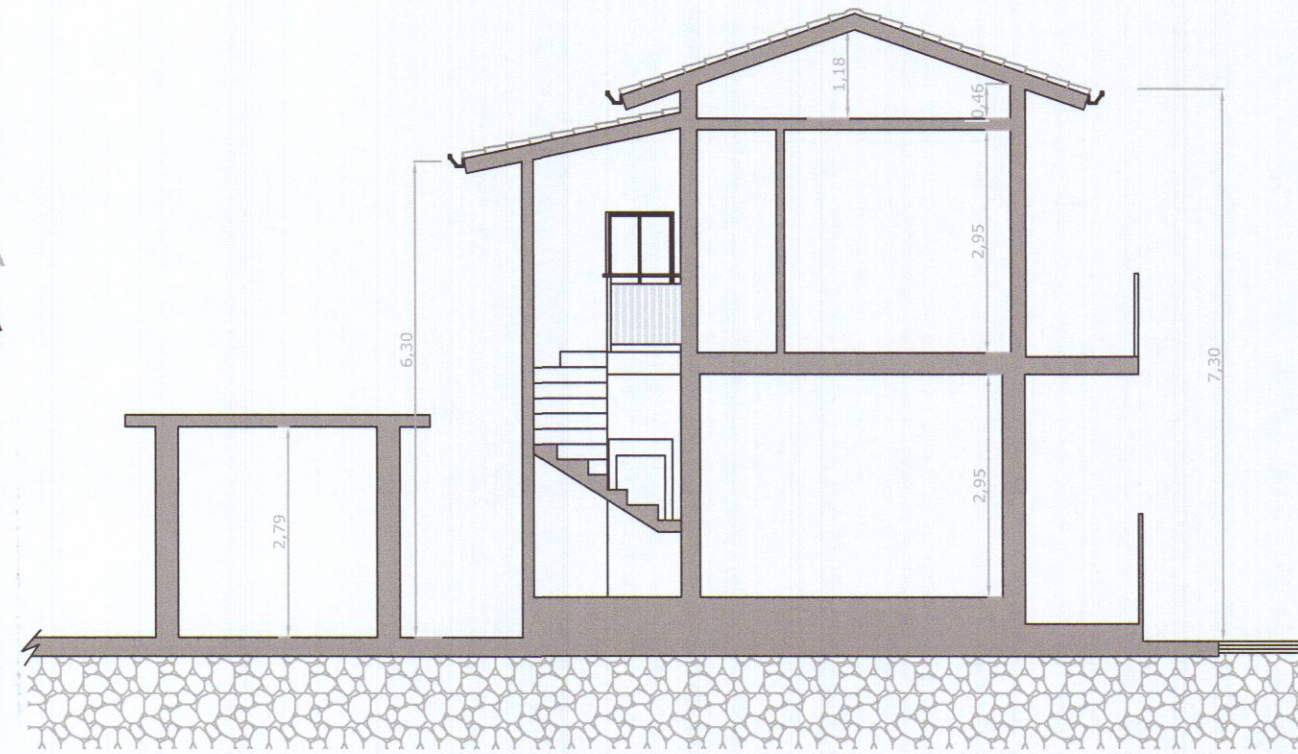

SEZIONE C-C

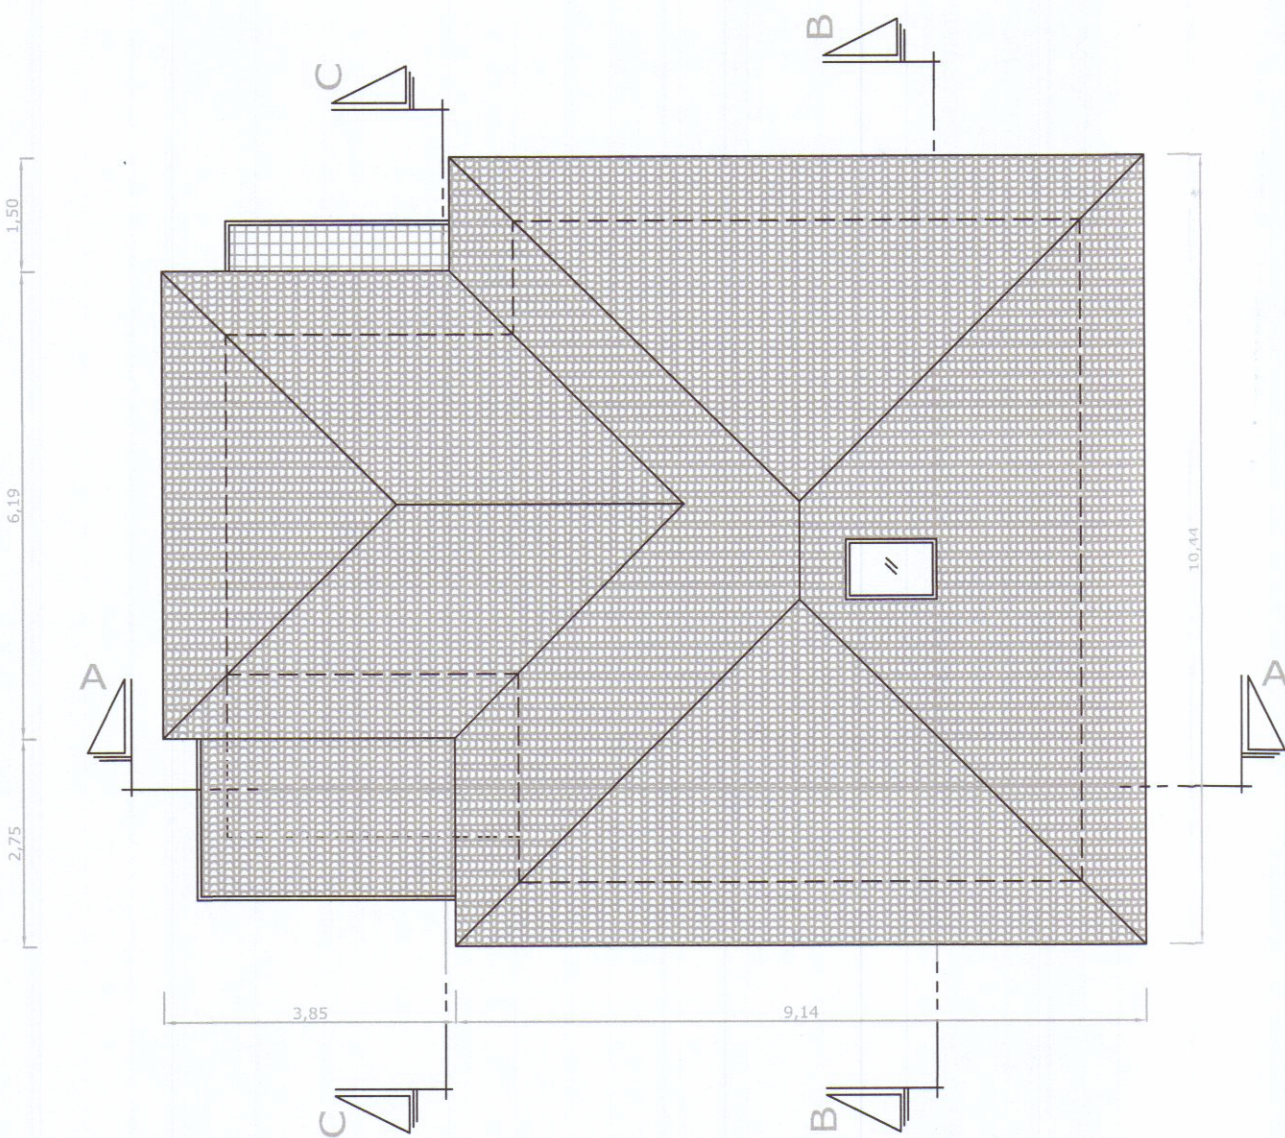


PIANO COPERTURA


Tabella superficie,R.A.I.

PIANO PRIMO


	SUPERFICIE	SUP. FINESTRATA	RAPPORTO	
1	14.60 mq	1.95 mq	> 1/8	verificato
2	4.30 mq	-	-	-
3	36.30 mq	6.80 mq	> 1/8	verificato
4	6.00 mq	0.88 mq	> 1/8	verificato
5	18.10 mq	1.95 mq	< 1/8	non verificato
6	11.25 mq	2.30 mq	> 1/8	verificato
7	18.38 mq	1.95 mq	< 1/8	non verificato
8	14.00 mq	-	-	-
9	6.25 mq	0.88 mq	> 1/8	verificato
10	9.90 mq	-	-	-
10/8	6.20 mq	-	-	-
11	4.80 mq	-	-	-

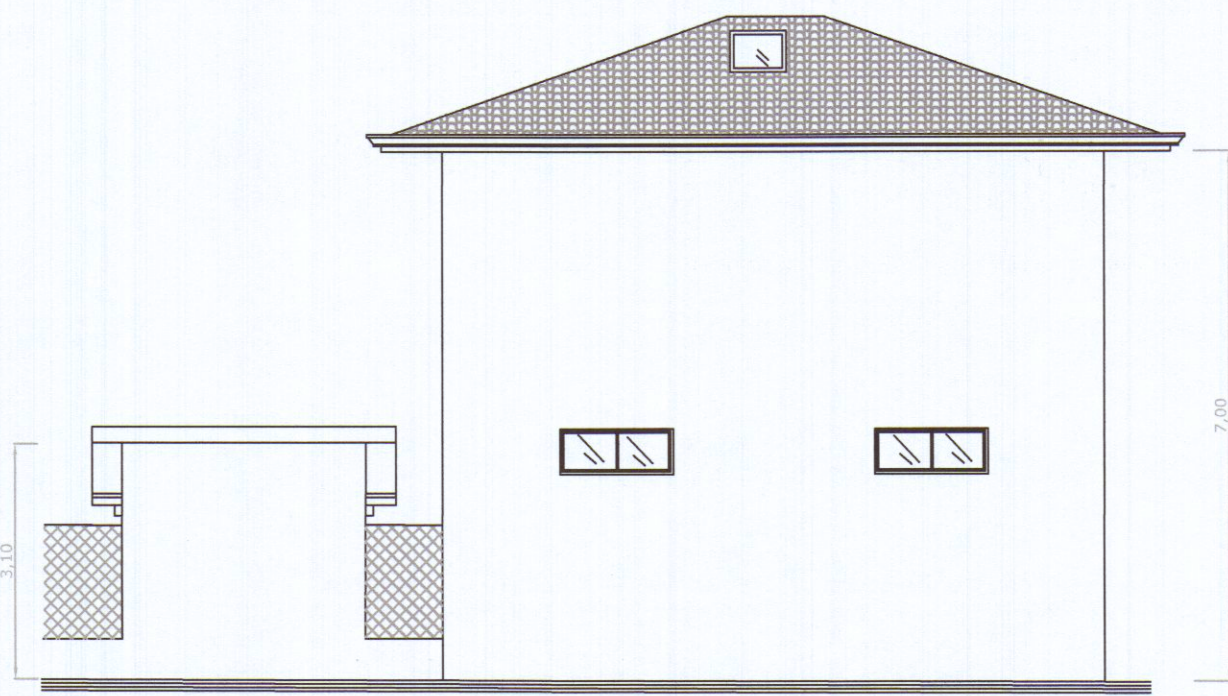


PROSPETTO OVEST

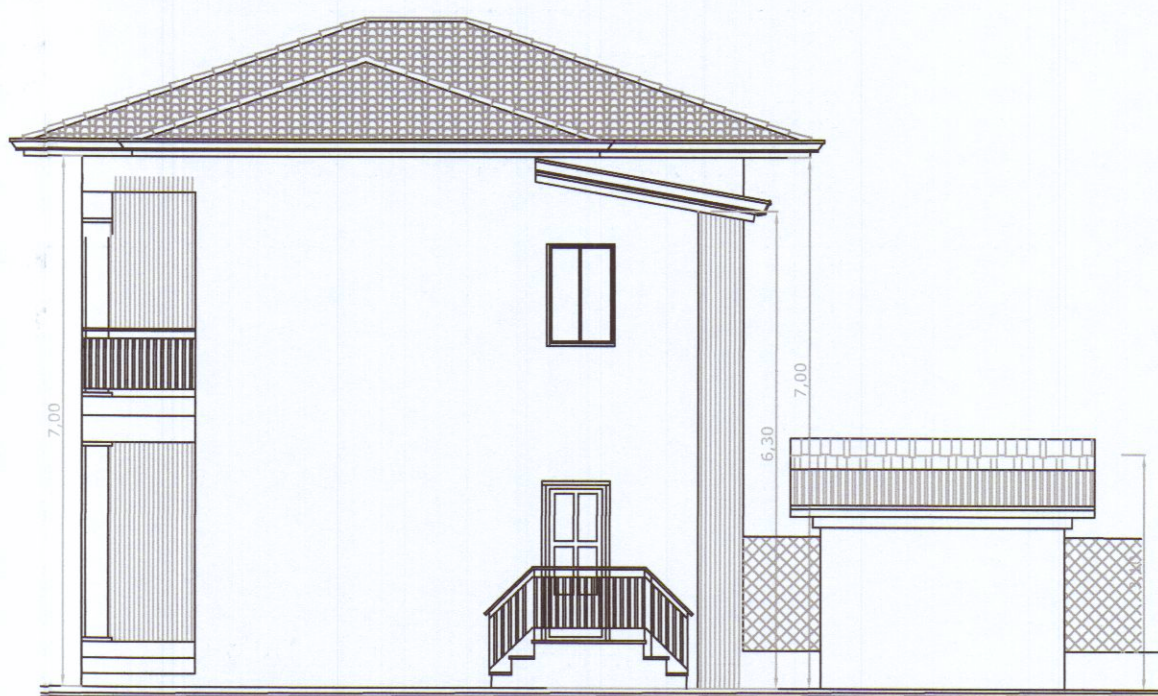

PROSPETTO EST

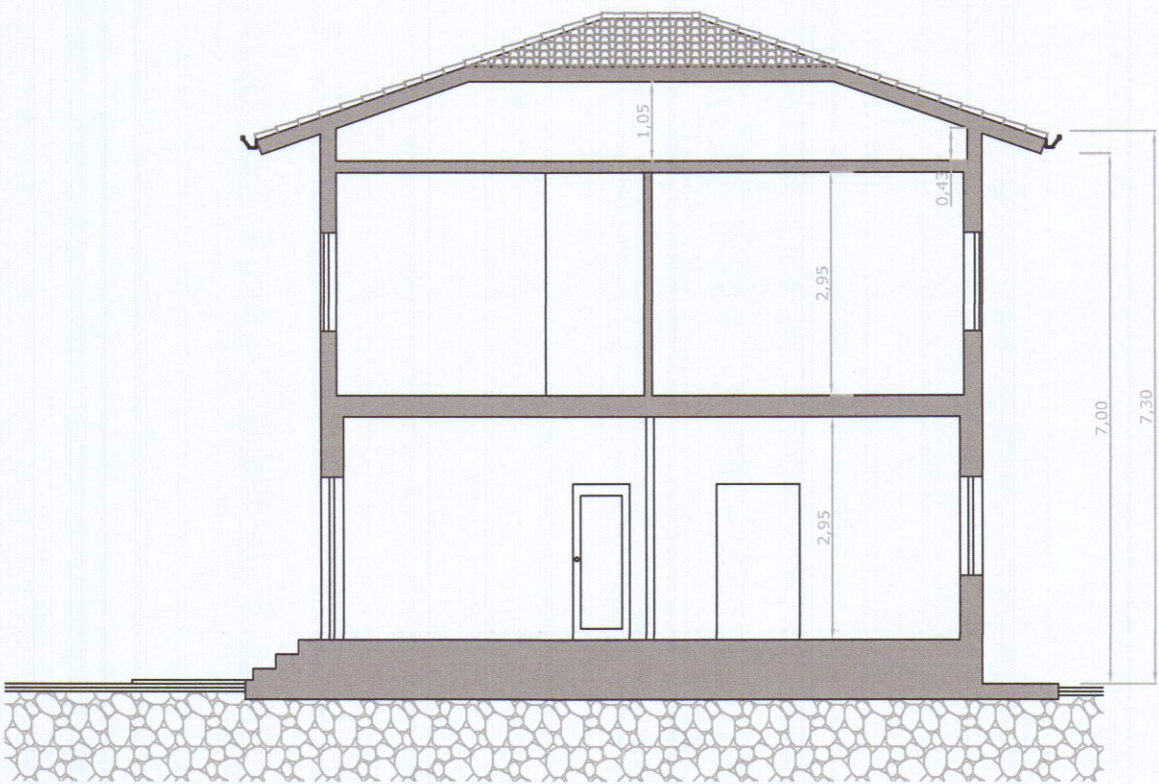

SEZIONE B-B

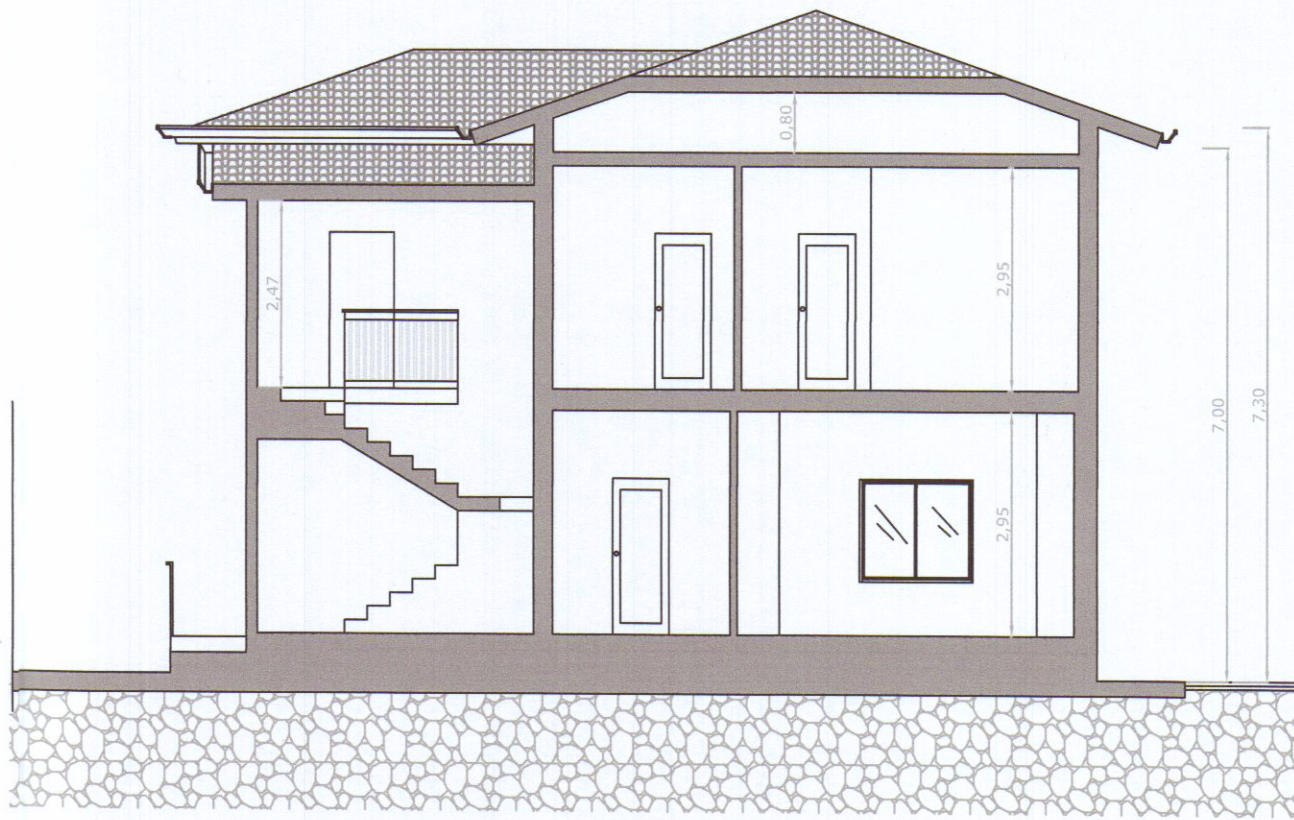

SEZIONE A-A