
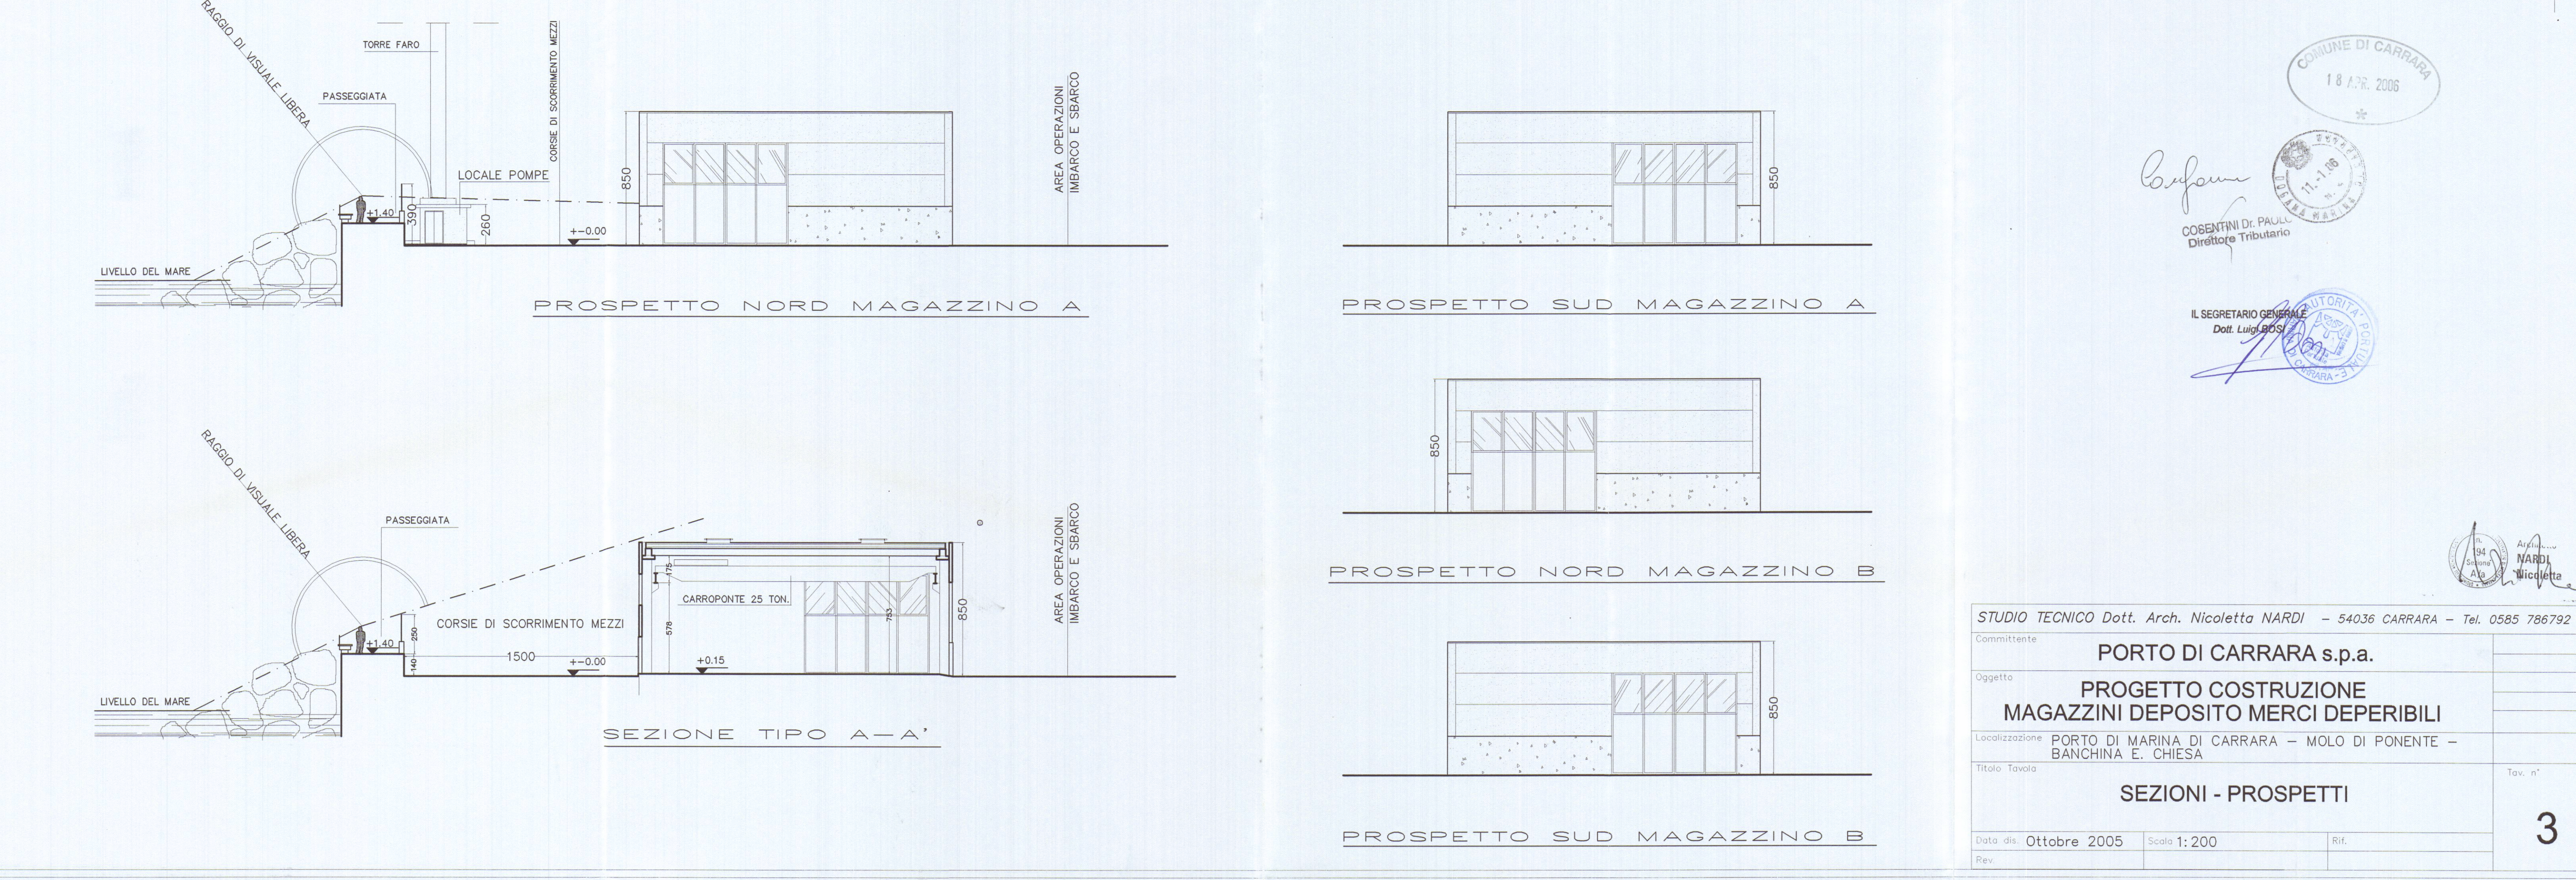
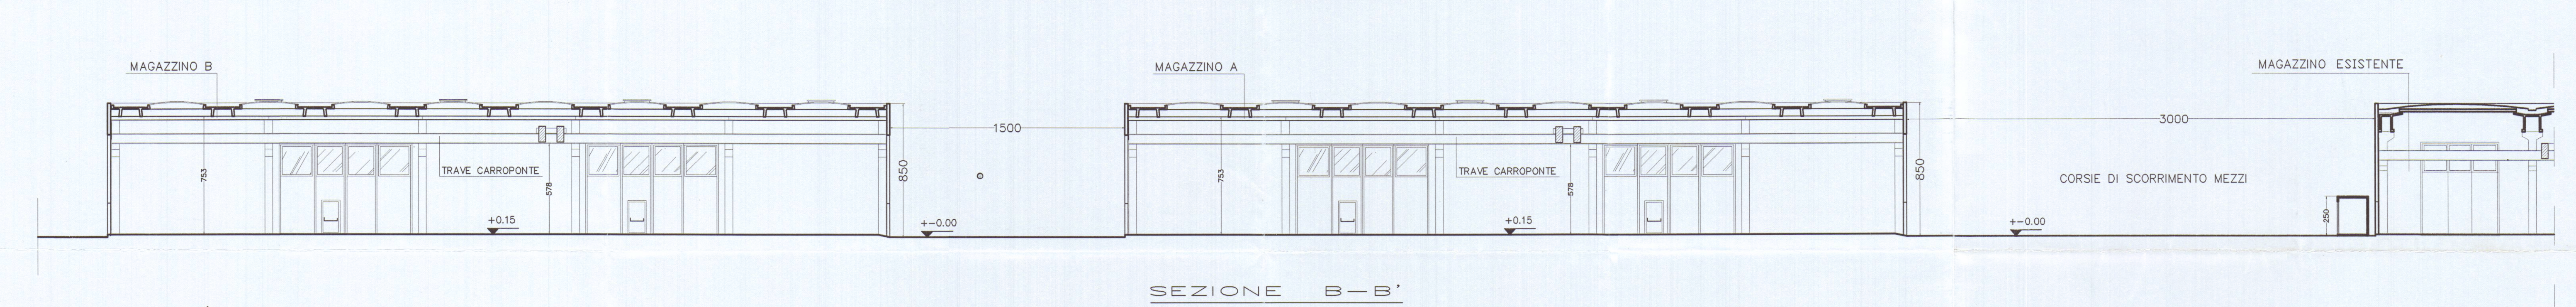


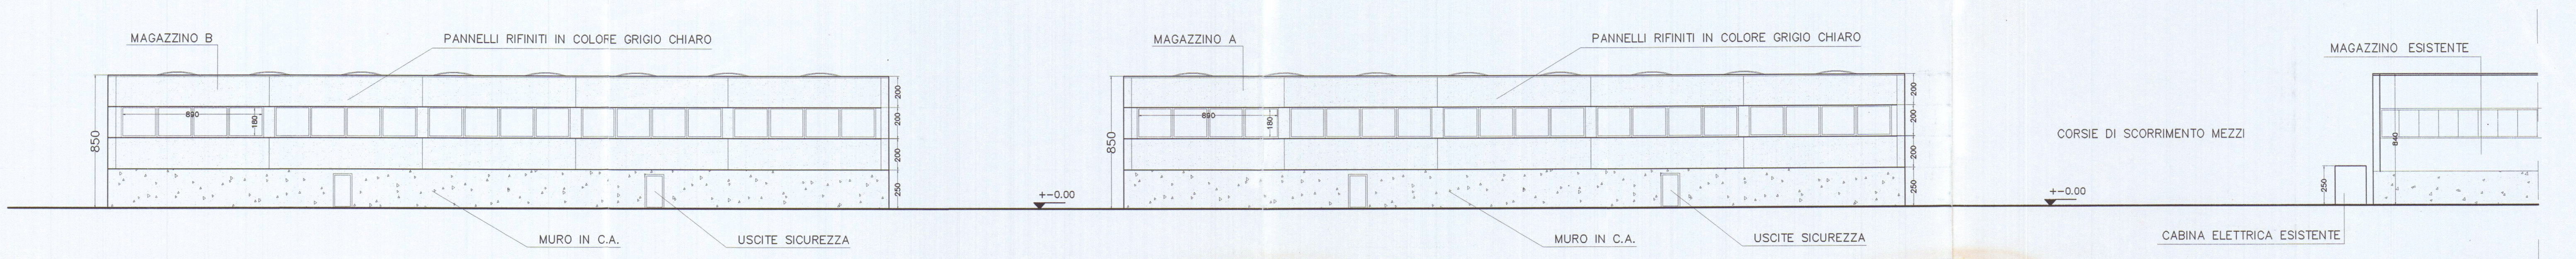

COMUNE DI CARRARA
 18 APR. 2006
 COSENTINI DI. PAULI
 Direttore Tributario
 IL SEGRETARIO GENERALE
 Dott. Luigi BOSCHI
 AUTORITA' PORTUALE
 CARRARA-C

STUDIO TECNICO Dott. Arch. Nicoletta NARDI - 54036 CARRARA - Tel. 0585 786792 -		
Committente	PORTO DI CARRARA s.p.a.	
Oggetto	PROGETTO COSTRUZIONE MAGAZZINI DEPOSITO MERCI DEPERIBILI	
Localizzazione	PORTO DI MARINA DI CARRARA - MOLO DI PONENTE - BANCHINA E. CHIESA	
Titolo Tavola	SEZIONI - PROSPETTI	
Data dis. Ottobre 2005	Scala 1:200	Rif.
Rev.		