





SEZIONE B-B

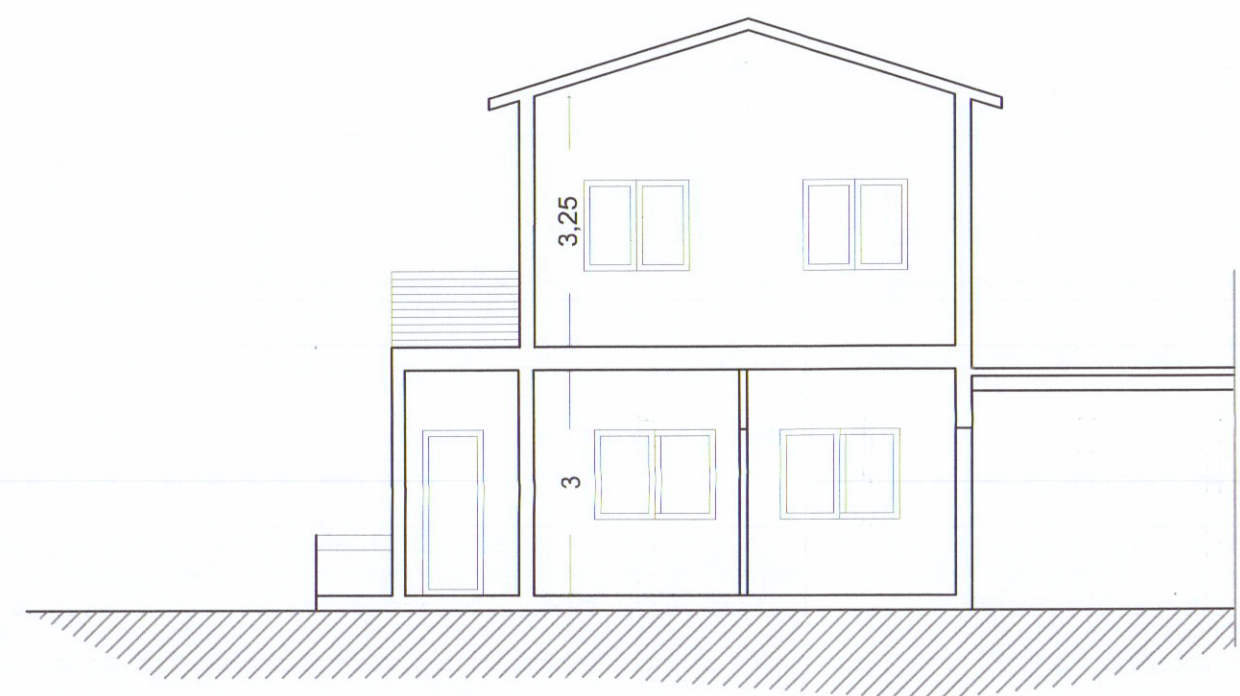


SEZIONE A-A

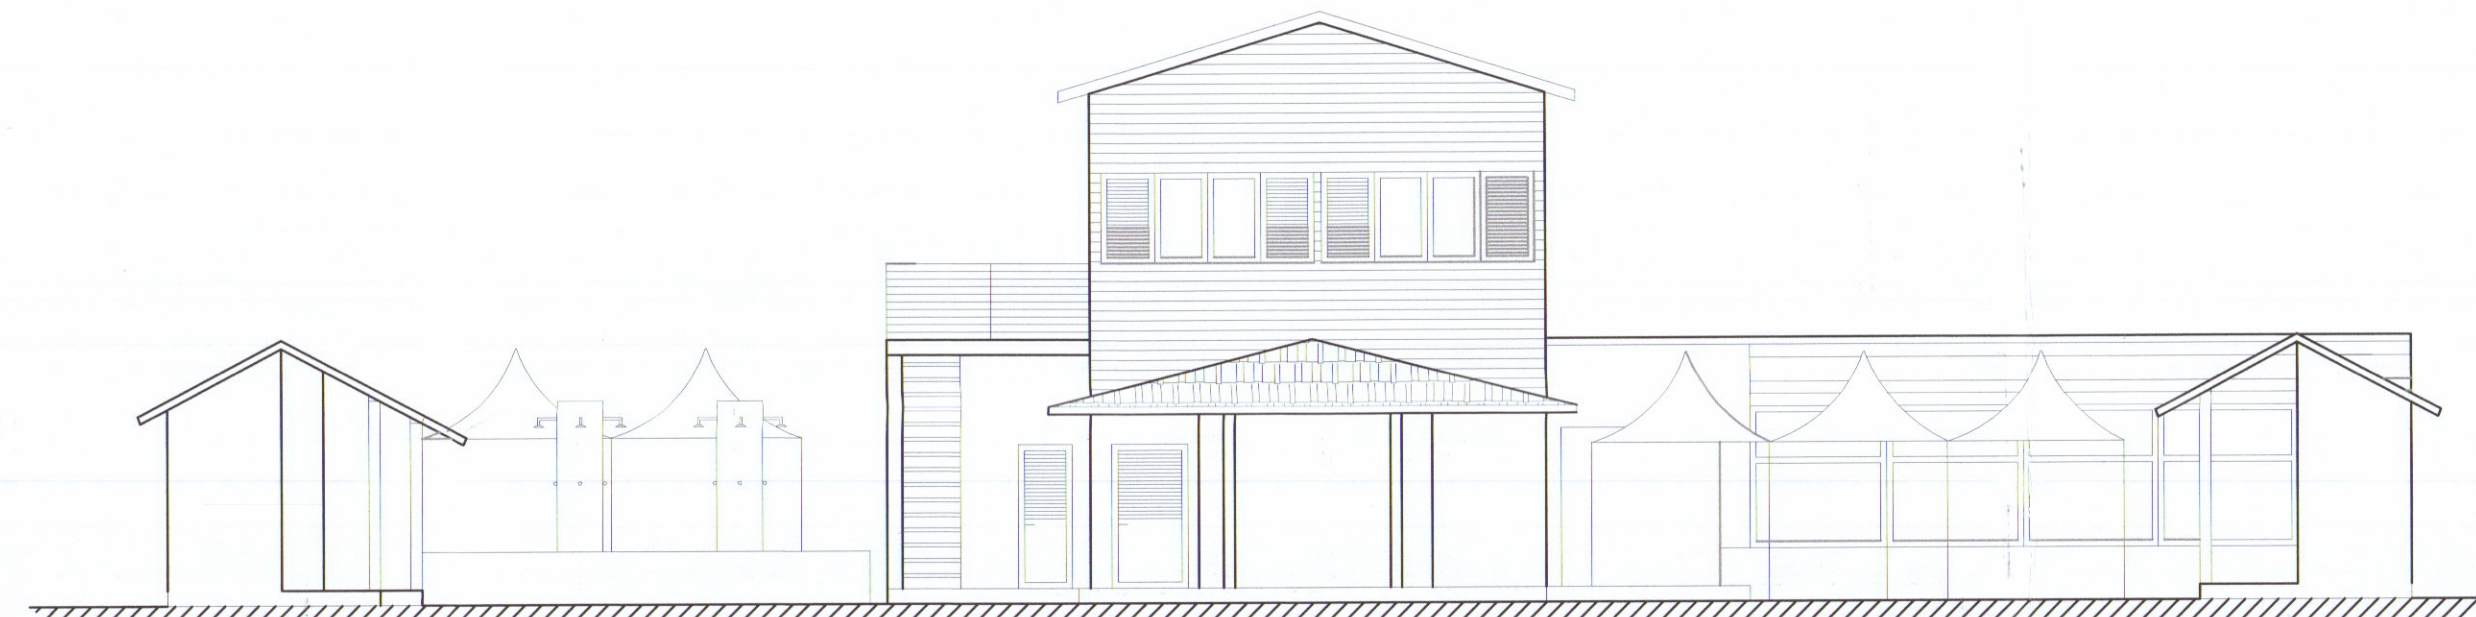


prospetto sud



prospetto nord

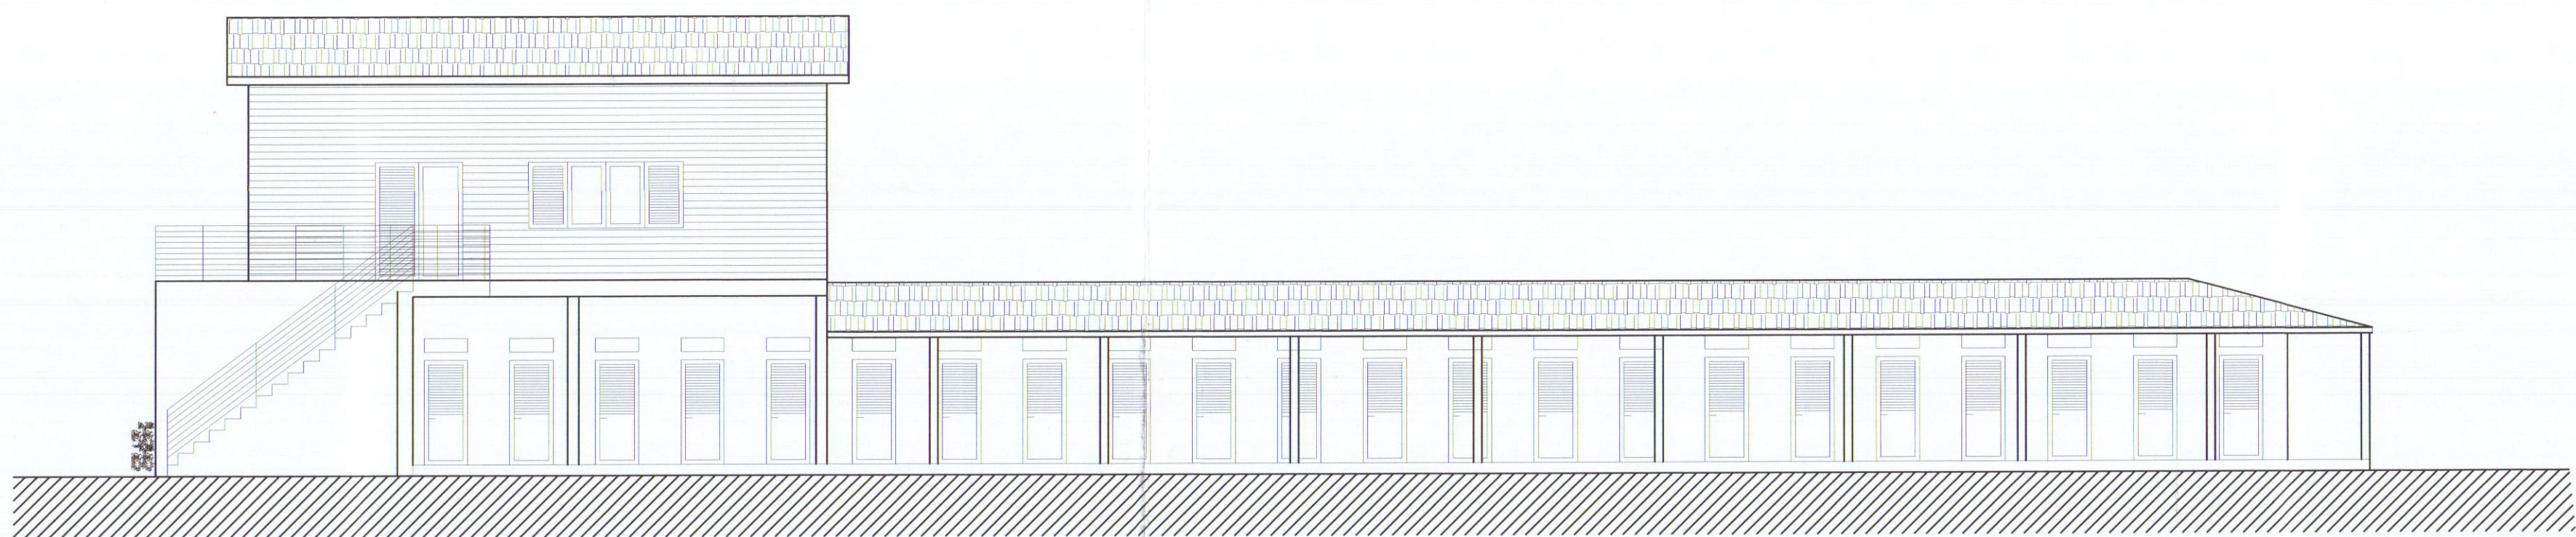


prospetto ovest

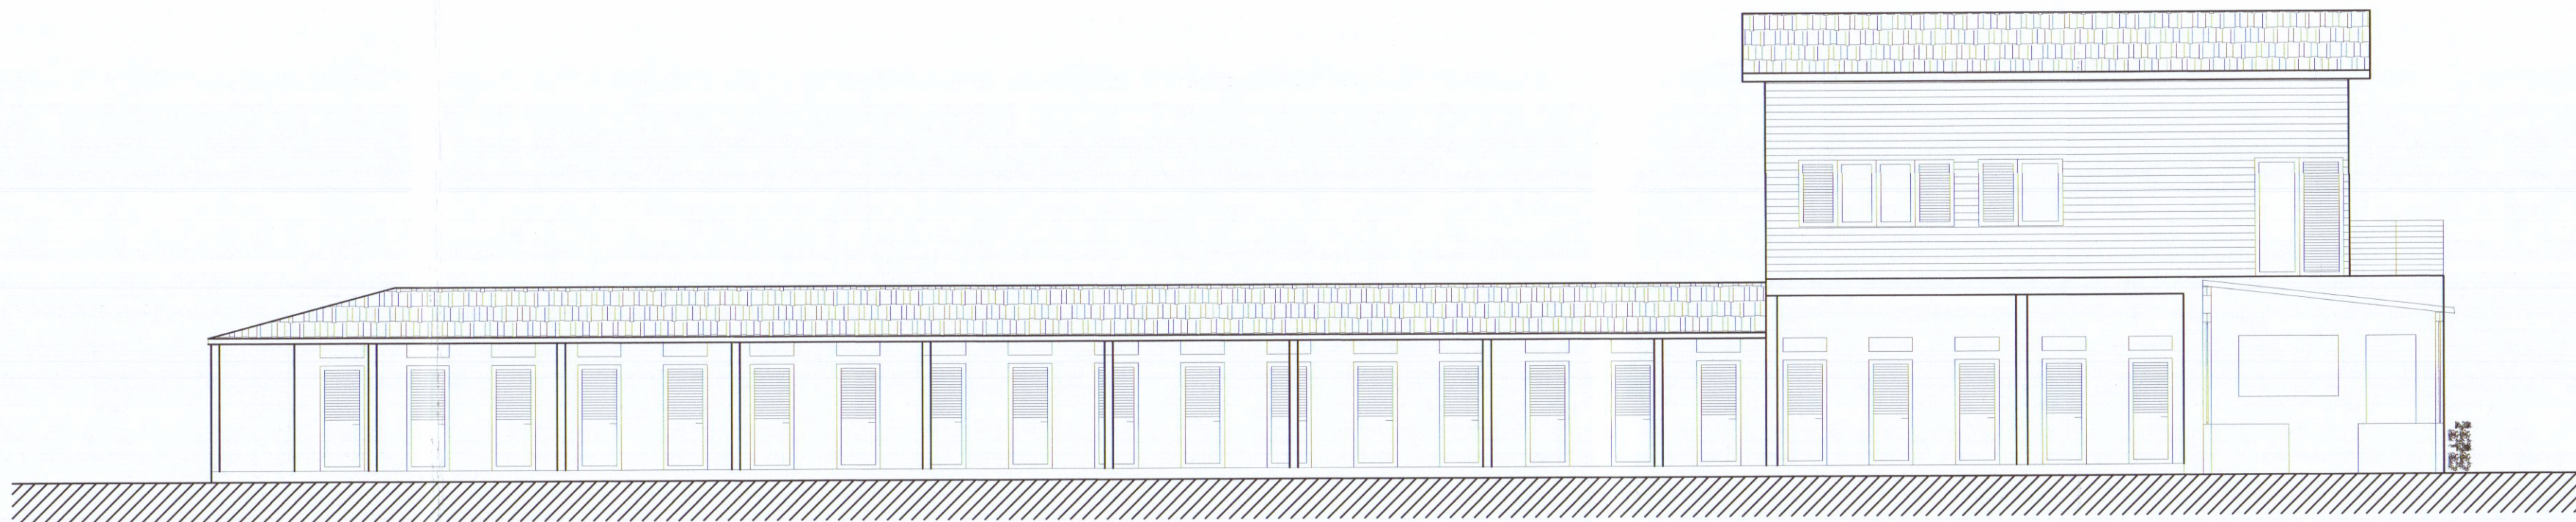


prospetto est

arenile

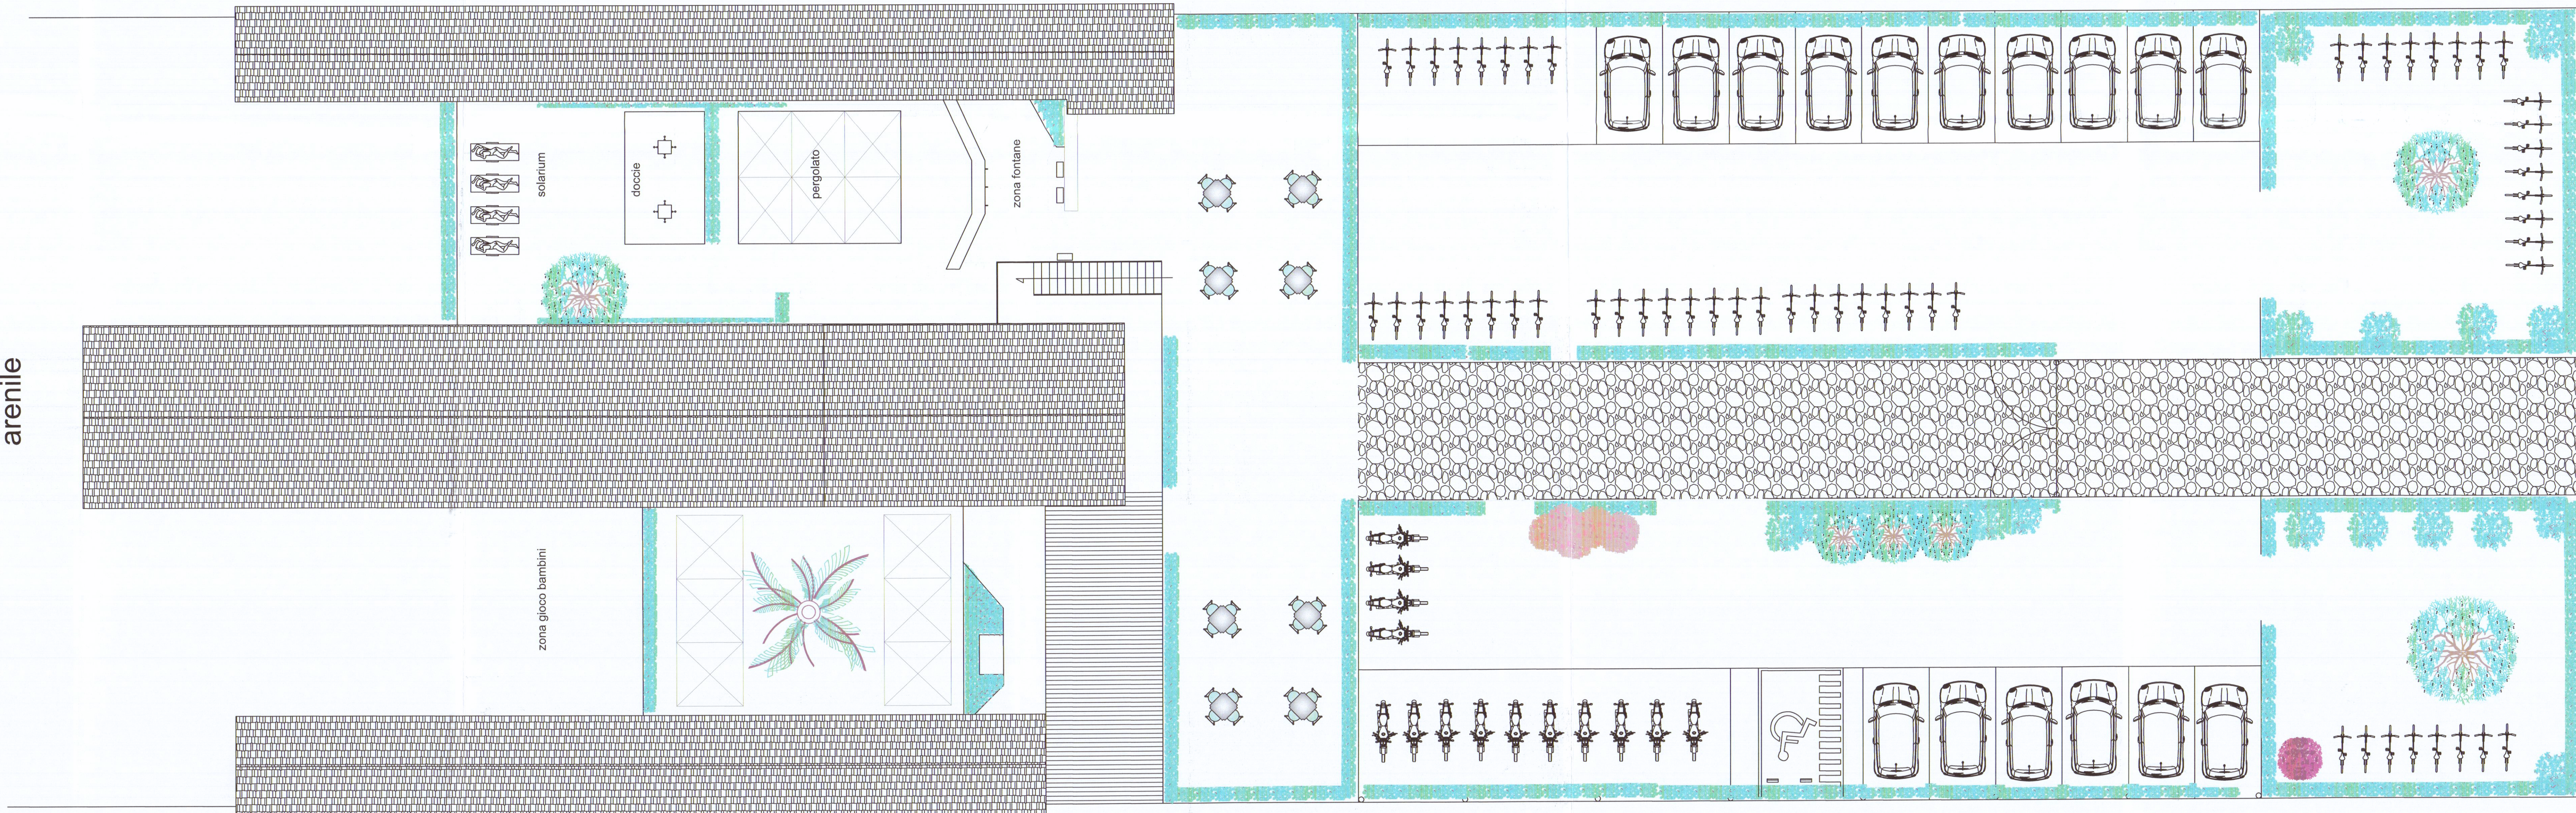

VIA AMERIGO VESPUCCI

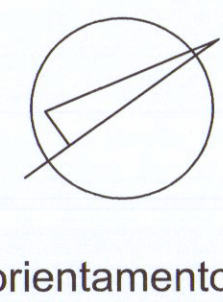

orientamento

STUDIO TECNICO

Geometra Daniele Carli

Via S. Maria 11A - CARRARA - (MS) cap. 54033 tel/fax. 0585/70631
Email: danielcarli79@gmail.com Email certificata: danielcarli@prope.it

OGGETTO:

Adeguamento igienico funzionale a stabilimento balneare

Data
Ottobre 2018

Ubicazione
Viale Vespucci, 50

Comune
Carrara

Dati catastali
Fig. 106 Part. 104/105 sub. 1

representazione
piante piano terra-primo

Scala
1/100

Progettista

Firma

Conservatore

Buio

di Vincenzini Ernestina & C.

2F