

LAVORO: PROGETTO DI EDIFICIO PER ABITAZIONE, NEGOZI E UFFICI DA COSTRUIRE IN COMUNE DI CARRARA, VIALE XX SETTEMBRE LOCALITA' FOSSOLA, SUL TERRENO DI PROPRIETA' MAPP. N° 91, 69, 68, 103. e 67 FOG 53		TAV. 4	FABBRICATO
PROGETTISTA: DOTT. ING. VINCENZO BOSCO			
SCALA: 1:100	4° PROGETTO: VARIANTE:	VISTA:	DISEGNATORE:
OGGETTO DEL DISEGNO: - PIANTA SOTTOTETTO -			
IL PROGETTISTA: DOTT. ING. VINCENZO BOSCO	IL PROPRIETARIO: IMMOBILIARE CASABELLA S.R.L. <i>Amministratore Unico</i>	IL COSTRUTTORE: MARCA BOLLIO LIRE 500	IL DIRET. DEI LAVORI:


17 GIU. 1983
APPROVATO
1 SET. 1984
CONTROLLATO
IL SERVIZIO

VARIANTE

VARIANTE
Approvato dal Servizio alle condizioni
della concessione edilizia originaria
n. 87 del 22.2.83
CARRARA, IL 1 SET. 1984

L'INGEGNERE CAPO
[Signature]

- 35 W.C.
- 36 GIOCO BIMBI
- 37 SOFFITTA SGOMBERO

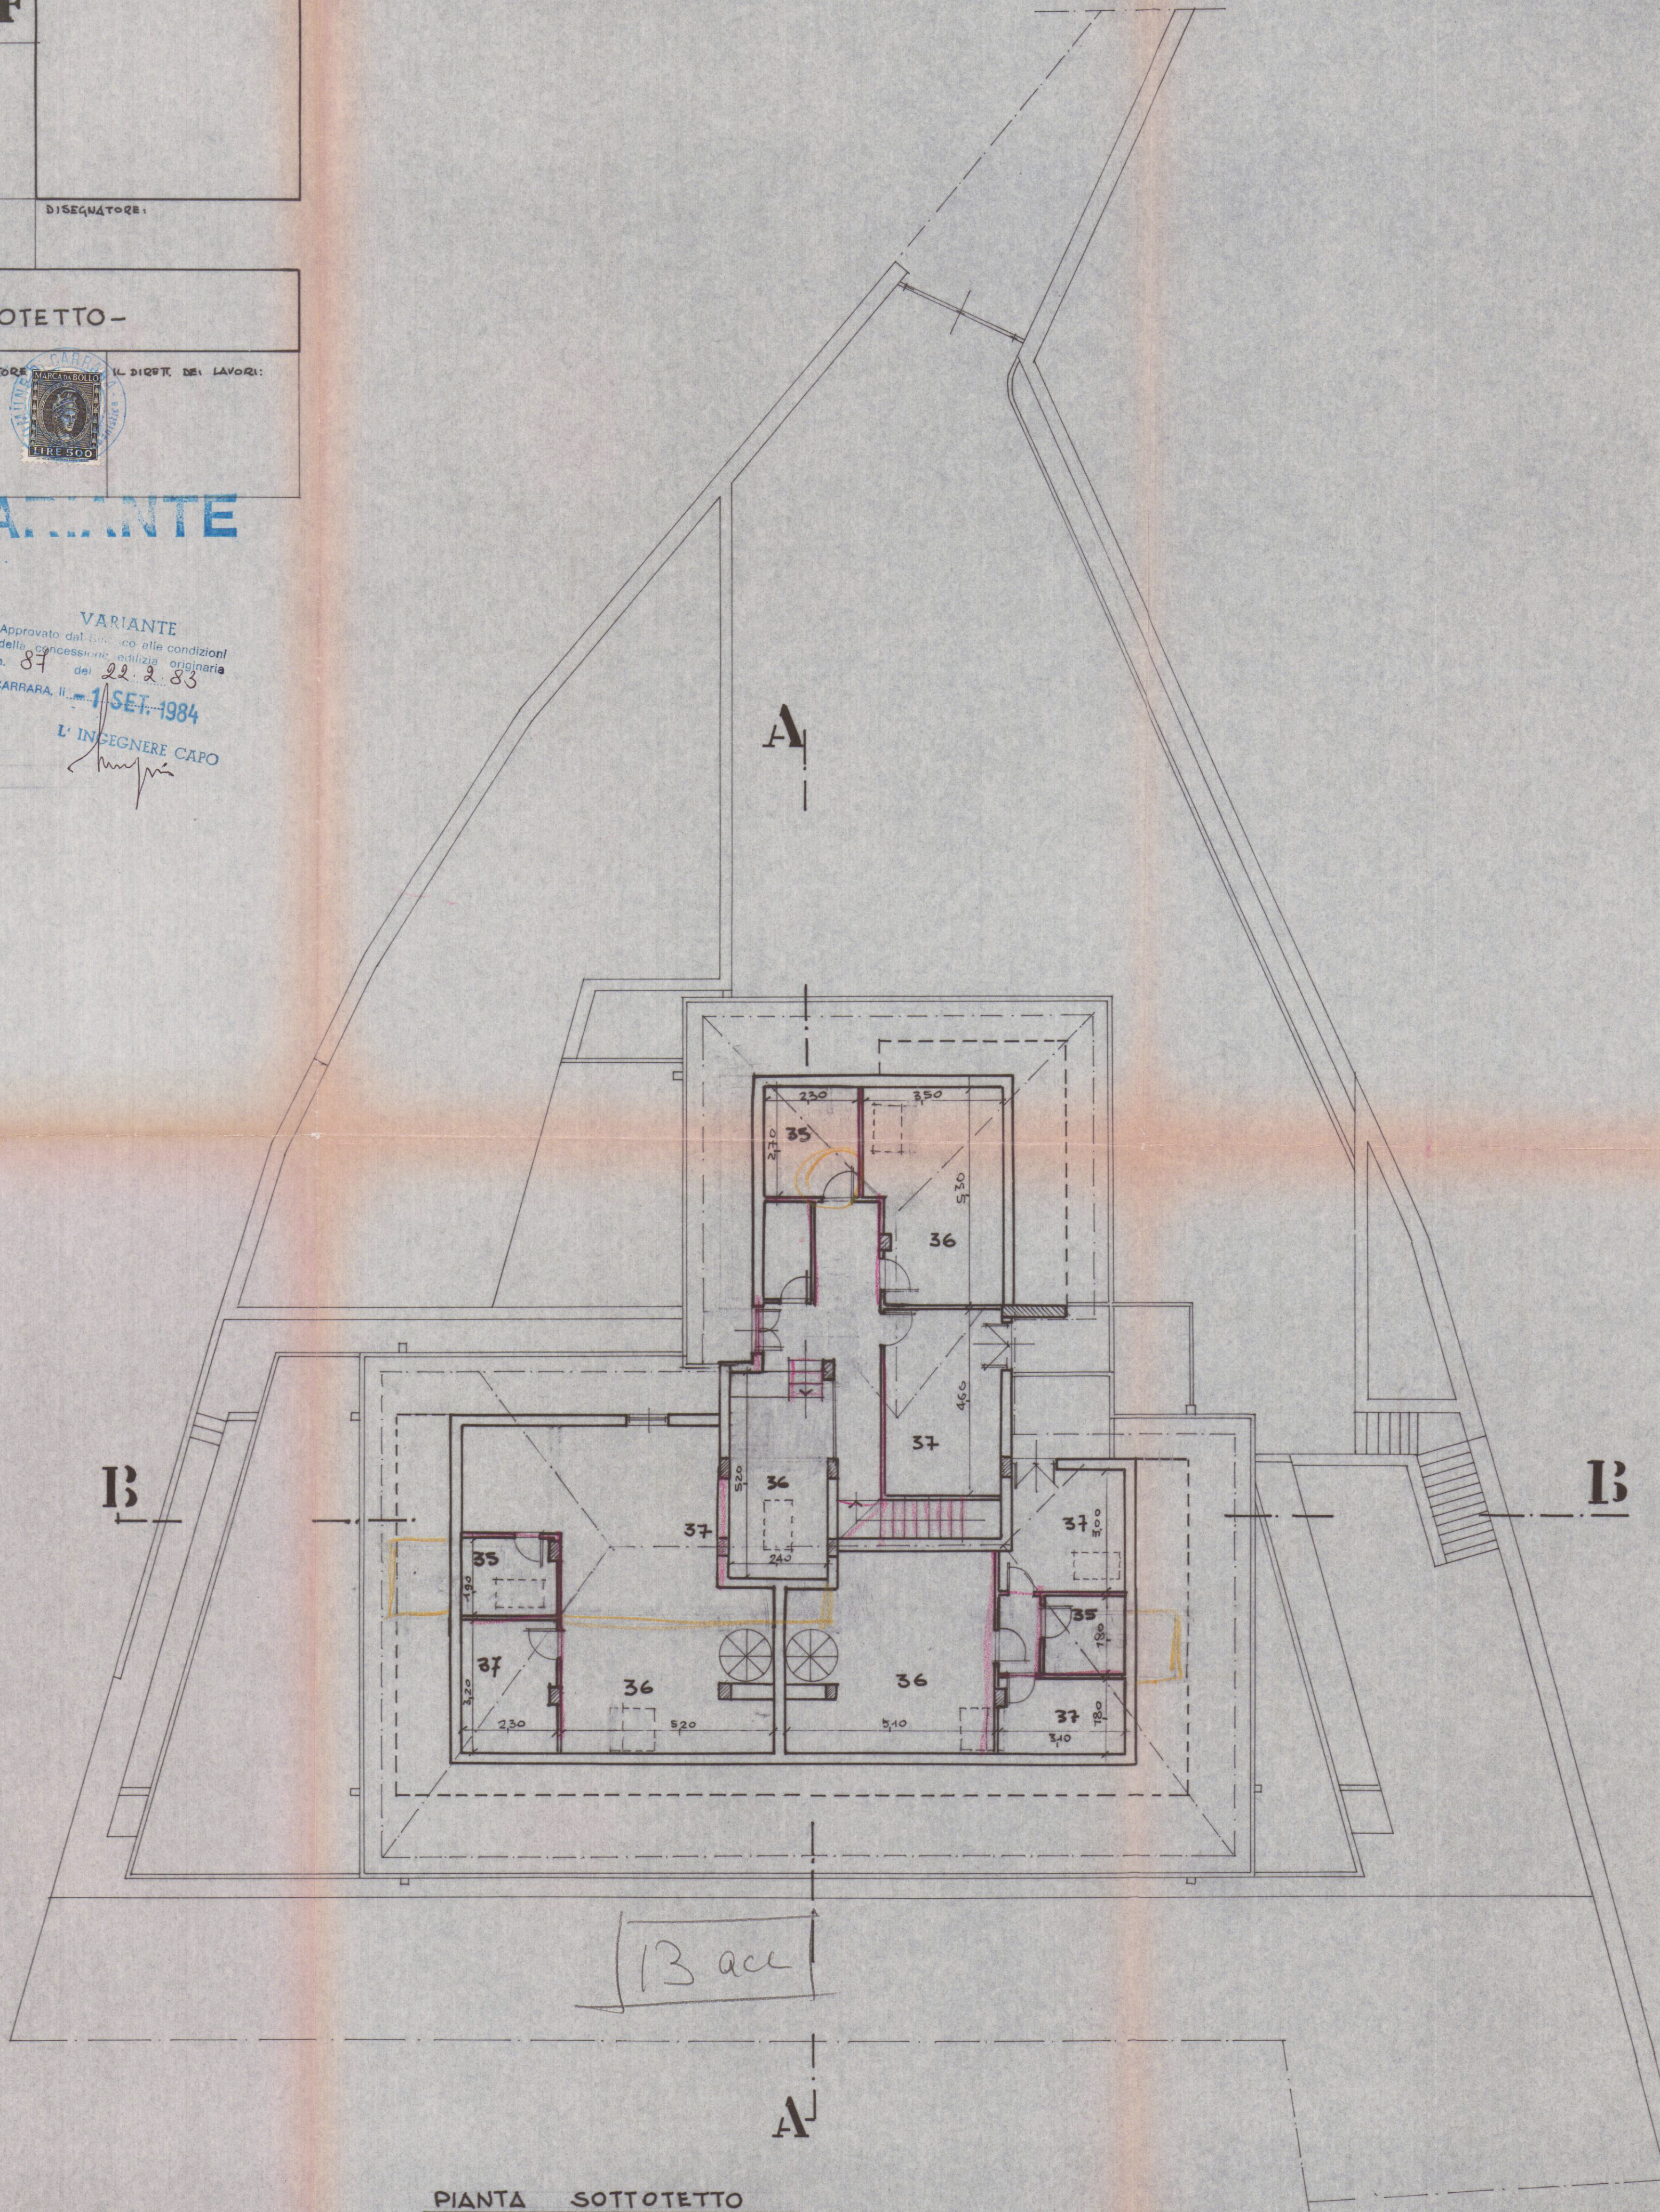

PIANTA SOTTOTETTO