

Studio Tecnico Geom.Ferrarini Ugo		Via VII Luglio 5 Carrara 54033		Tel e Fax 0585/73730	
Committente:		ASTRA SERVIZI S.R.L.			
Tavole:		STATO DI VARIANTE		Piante	
Oggetto:		Recupero fabbricato civile abitazione			
Progettista Geom.Ferrarini Ugo		Scala	1:100	Marzo	TAV 2
				2004	


Confine catastale

VARIANTE
APPROVATO


11 MAR. 2004

Situazione attuale di confine


Altra proprietà

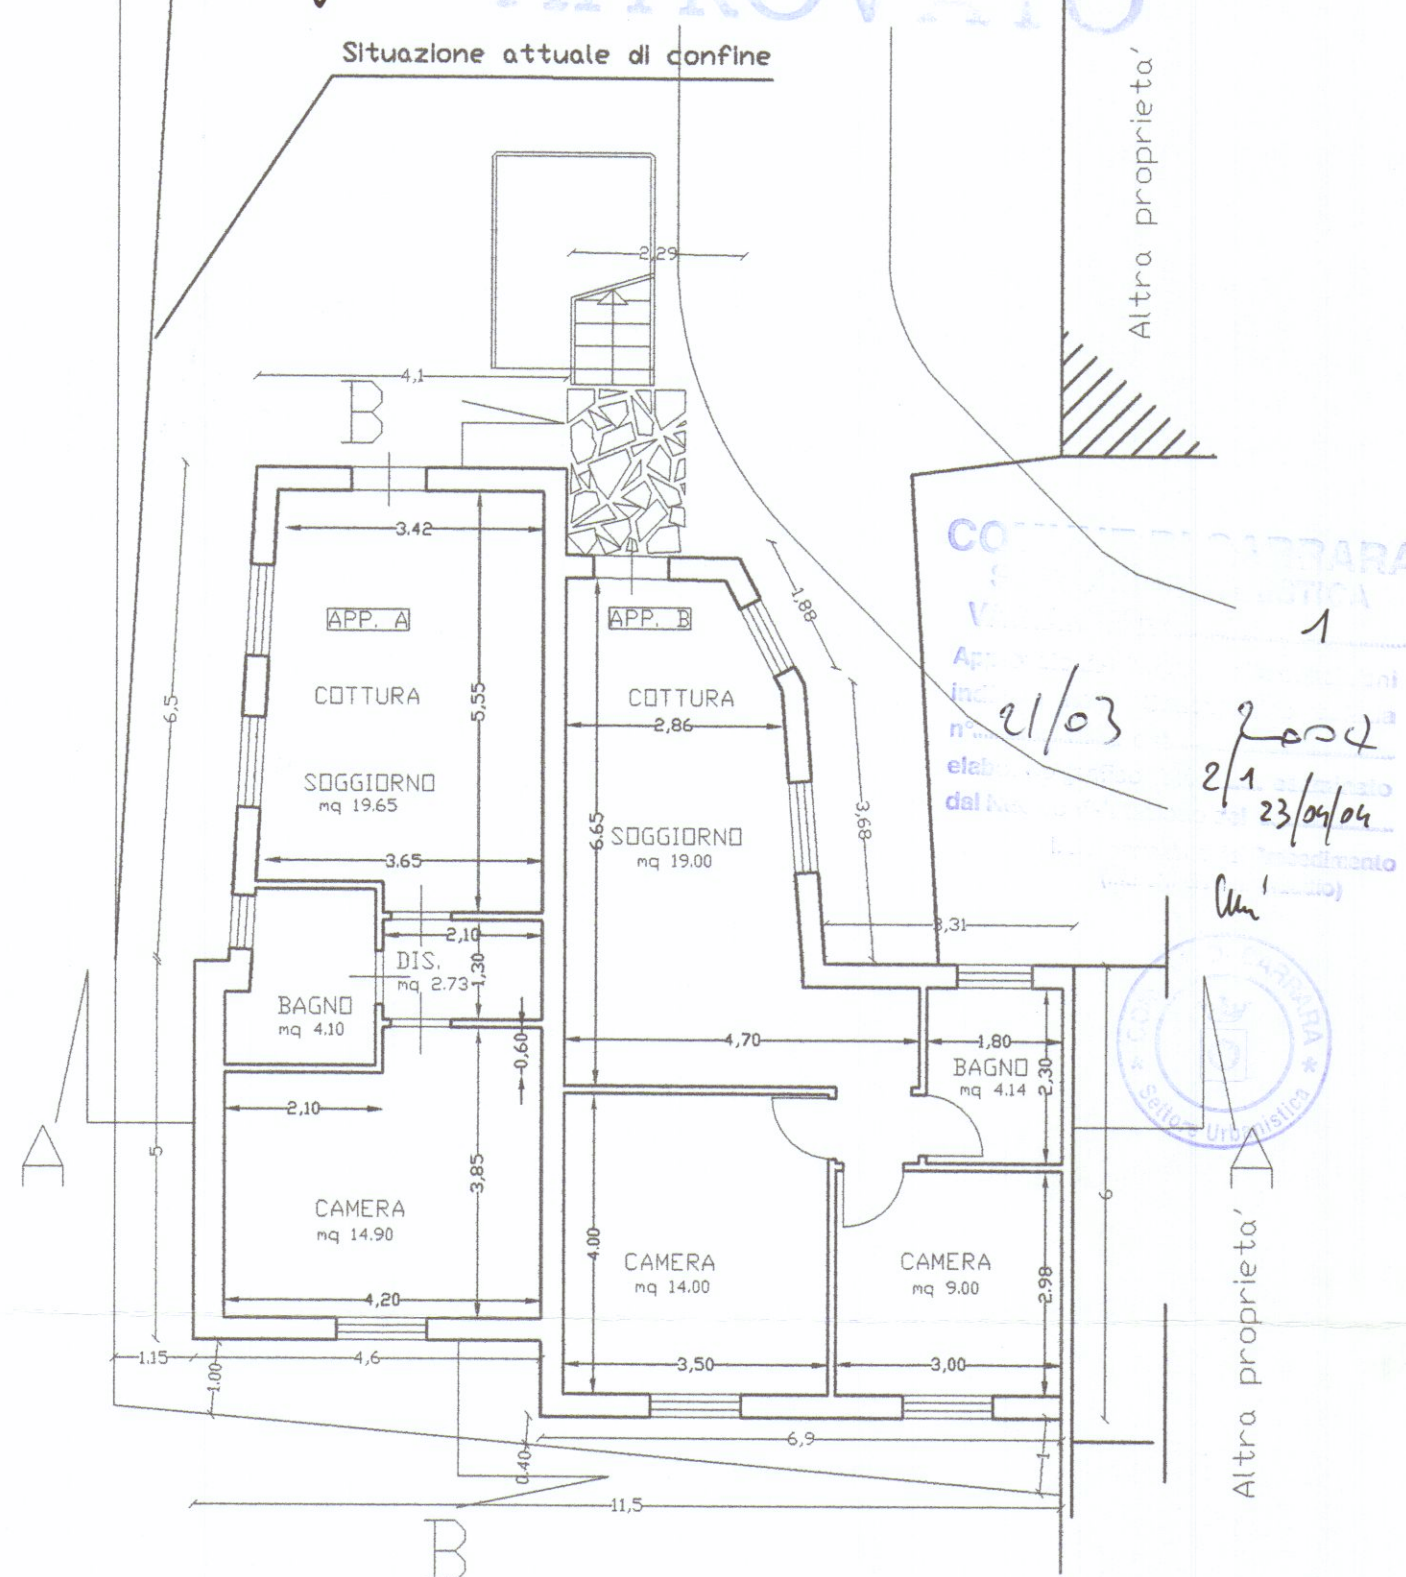


PIANO TERRA

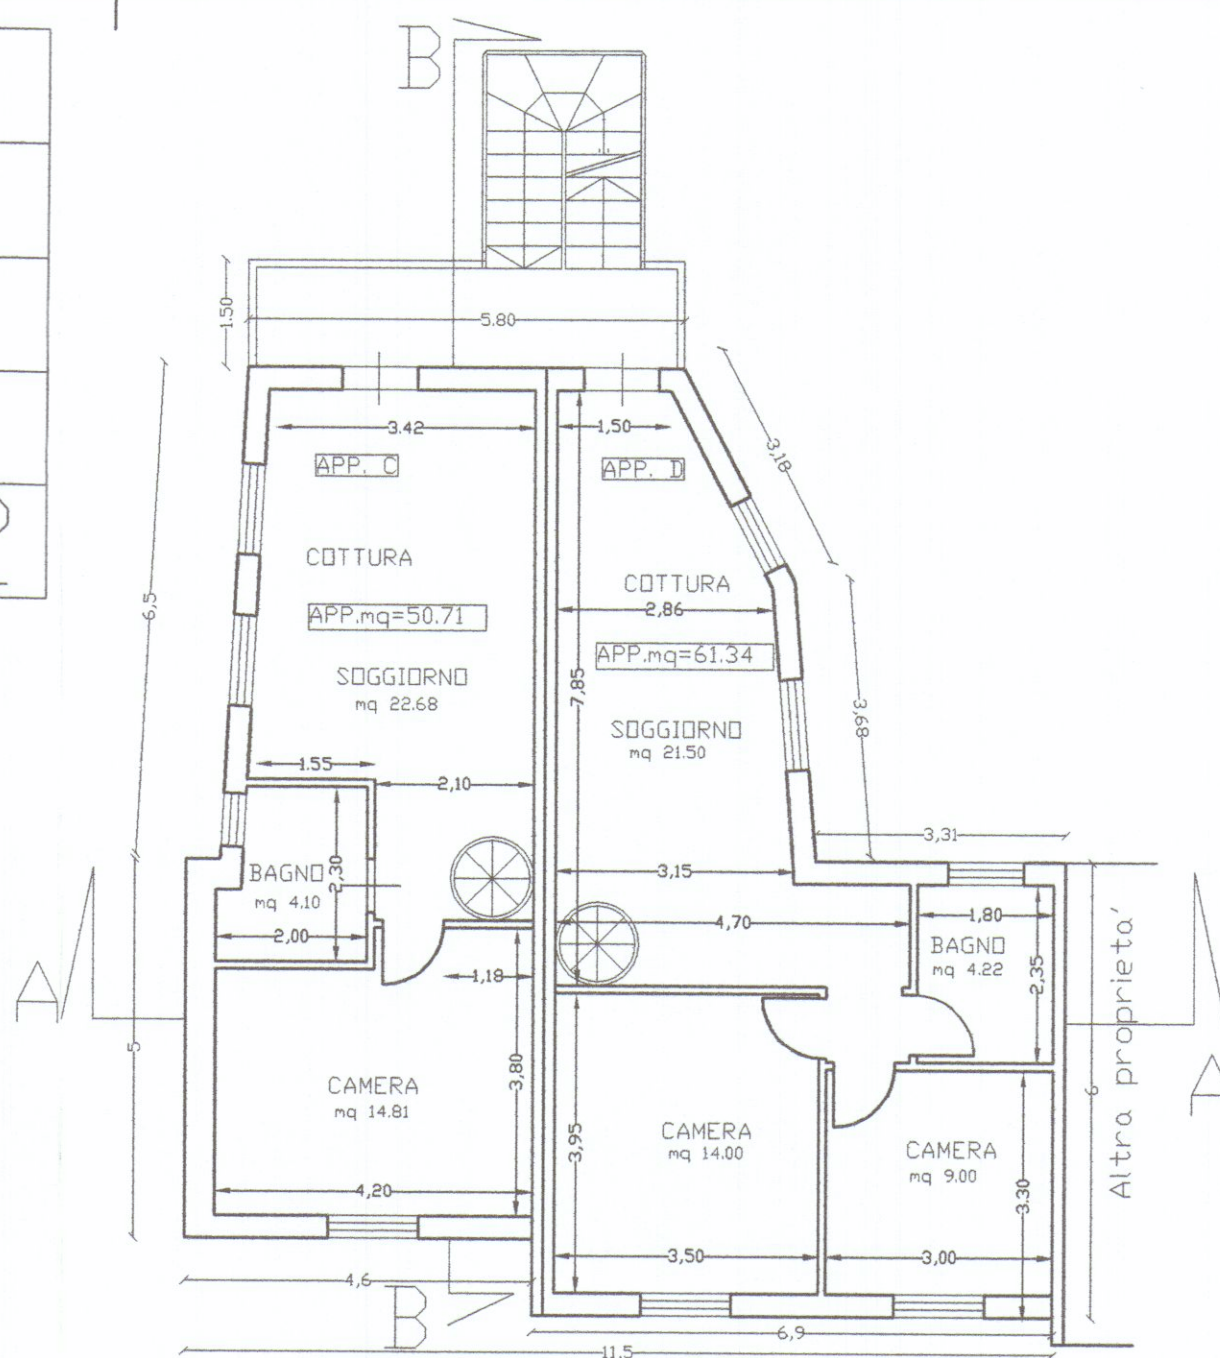

PIANO PRIMO

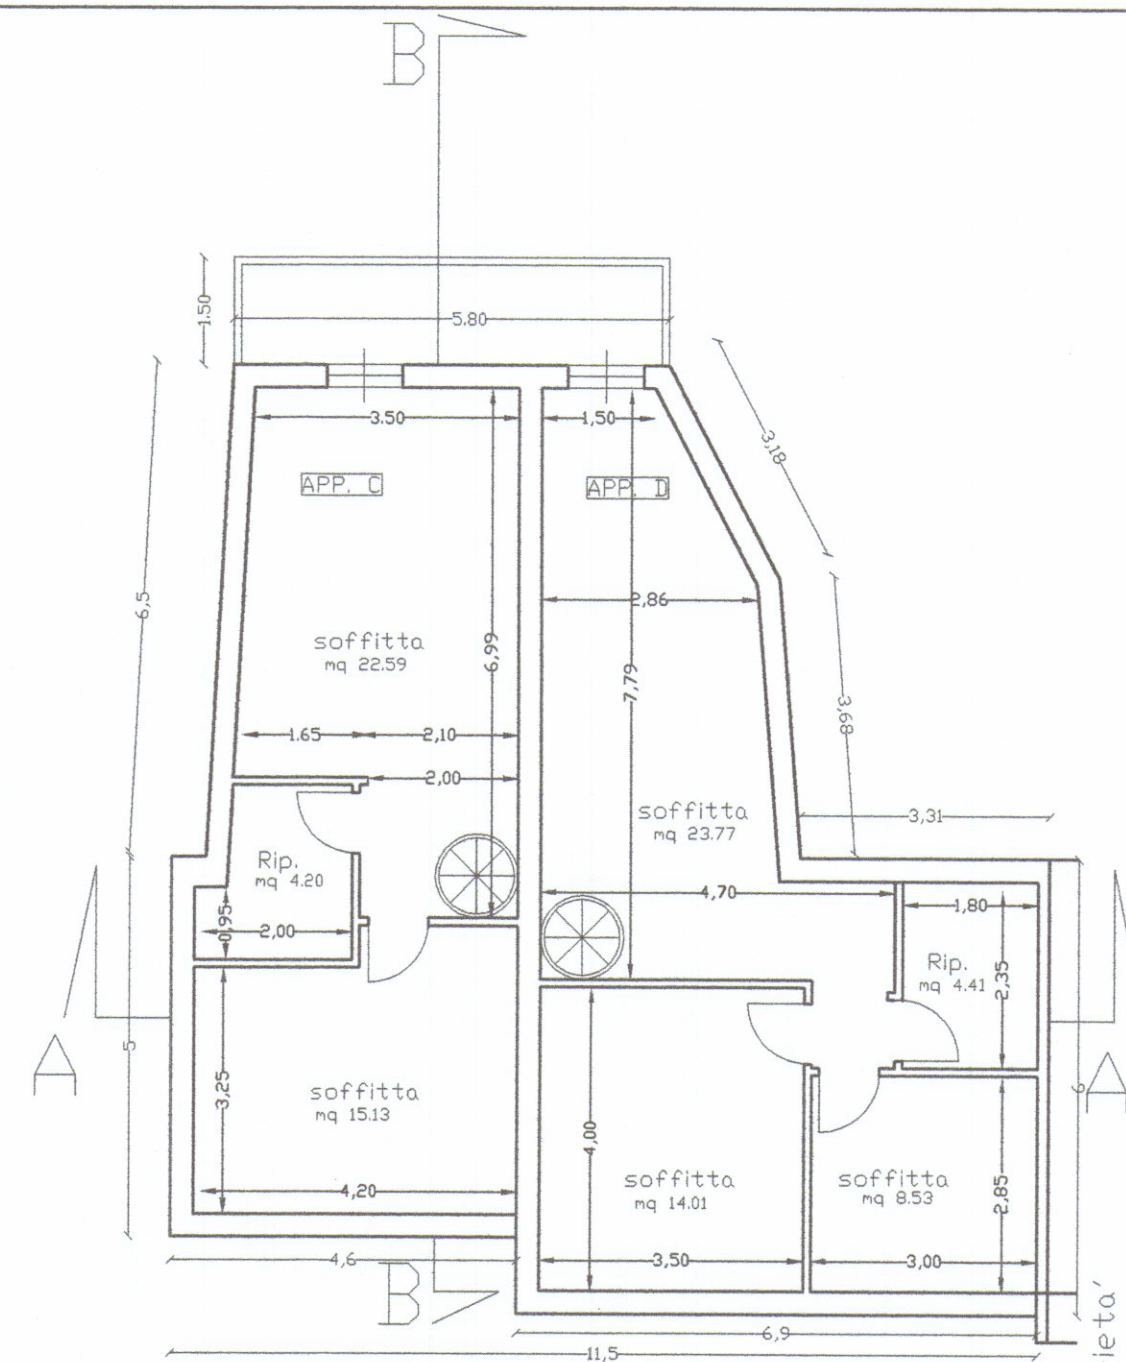

PIANO SOTTOTETTO

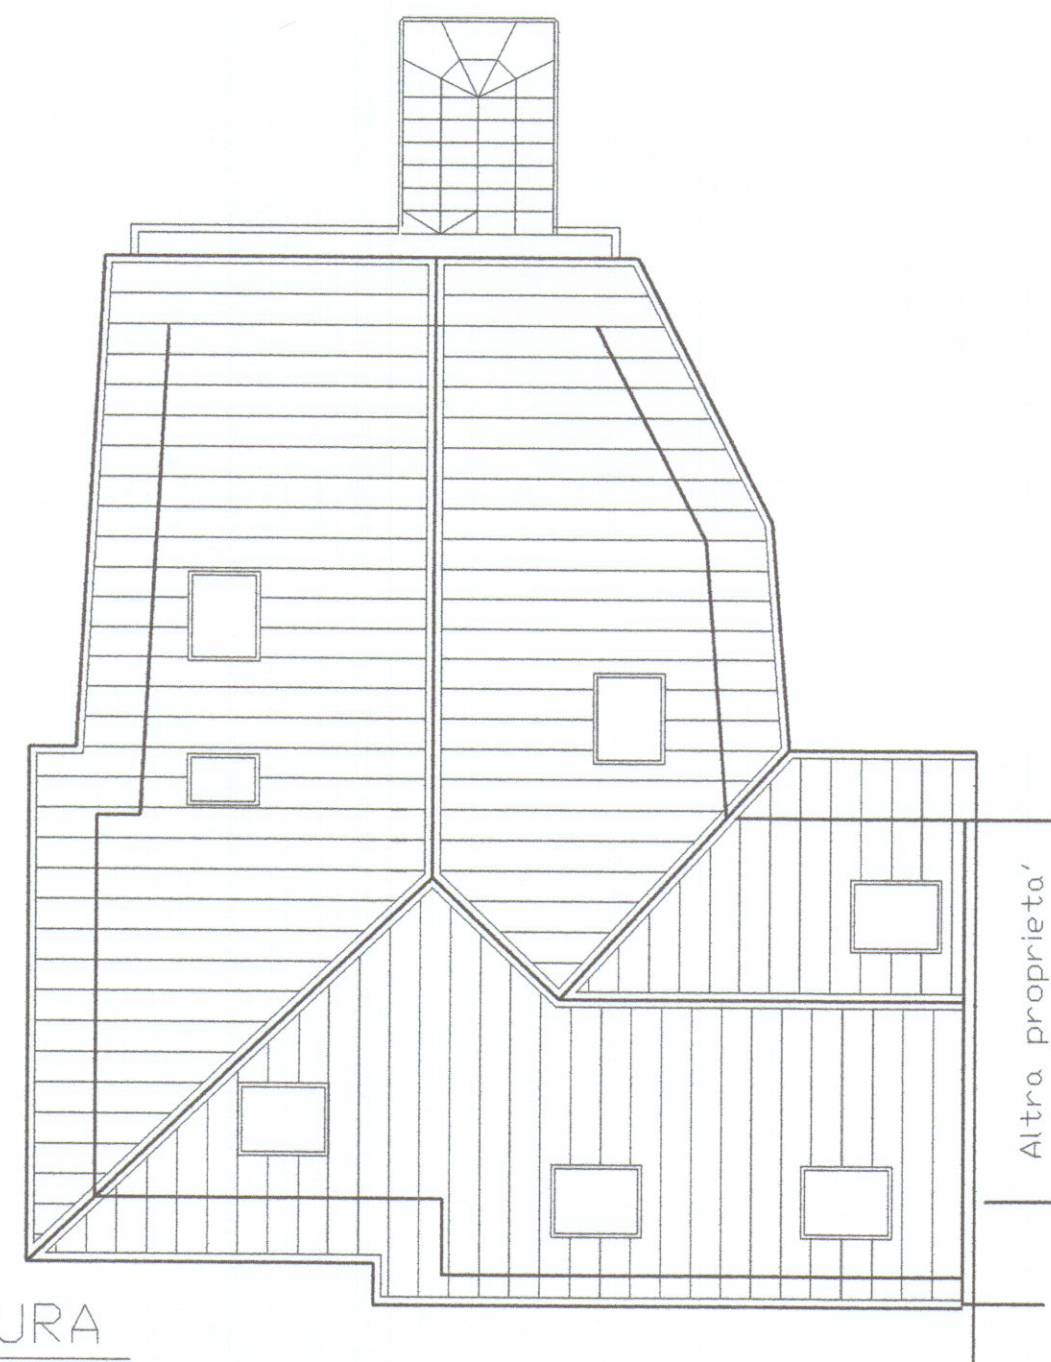

PIANTA COPERTURA