


Studio Tecnico Via VII Luglio 5 Tel e Fax
Geom.Ferrarini Ugo Carrara 54033 0585/73730

Committente: ASTRA SERVIZI S.R.L.



Tavole: STATO APPROVATO Piante

Oggetto: Recupero fabbricato civile abitazione


Progettista: Scala 1:100 TAV 2
Geom.Ferrarini Ugo

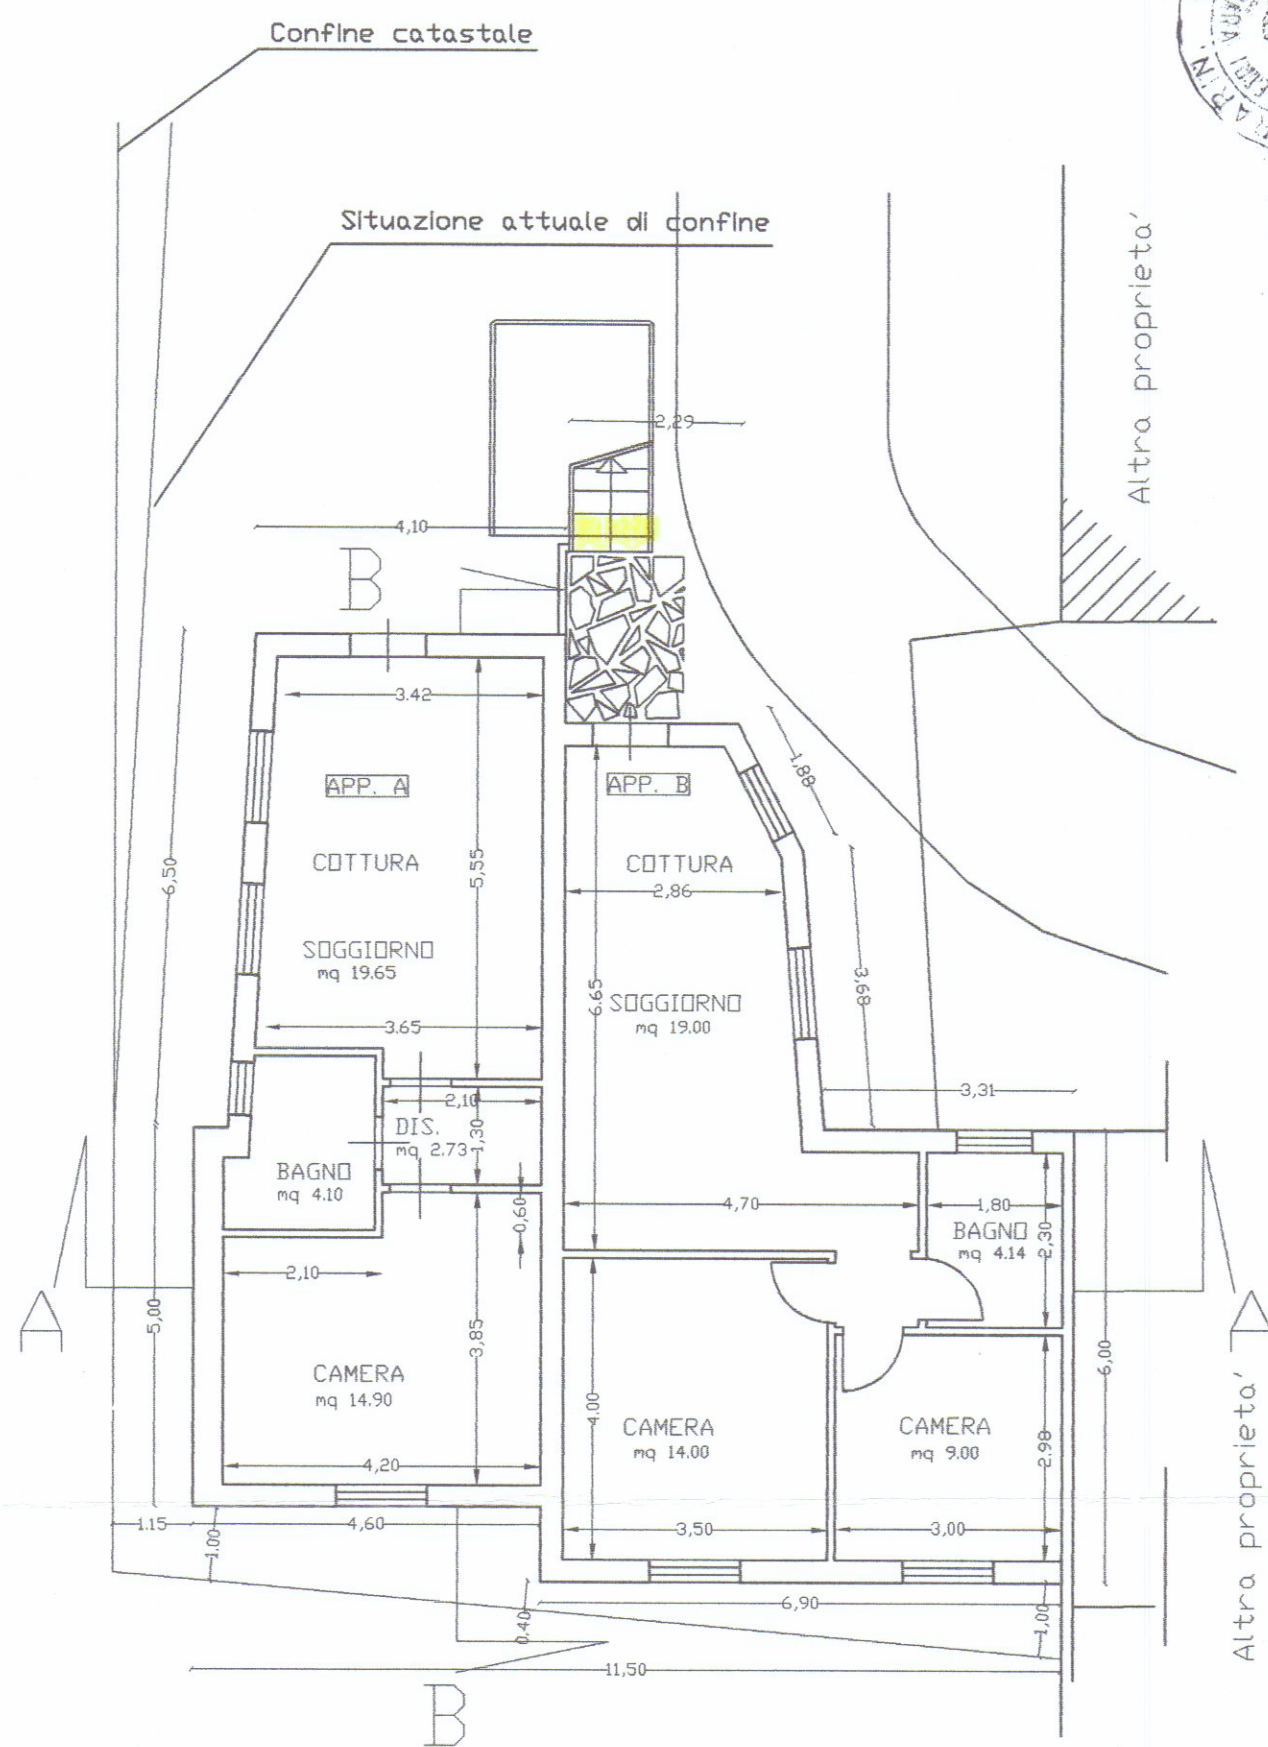


PIANO TERRA

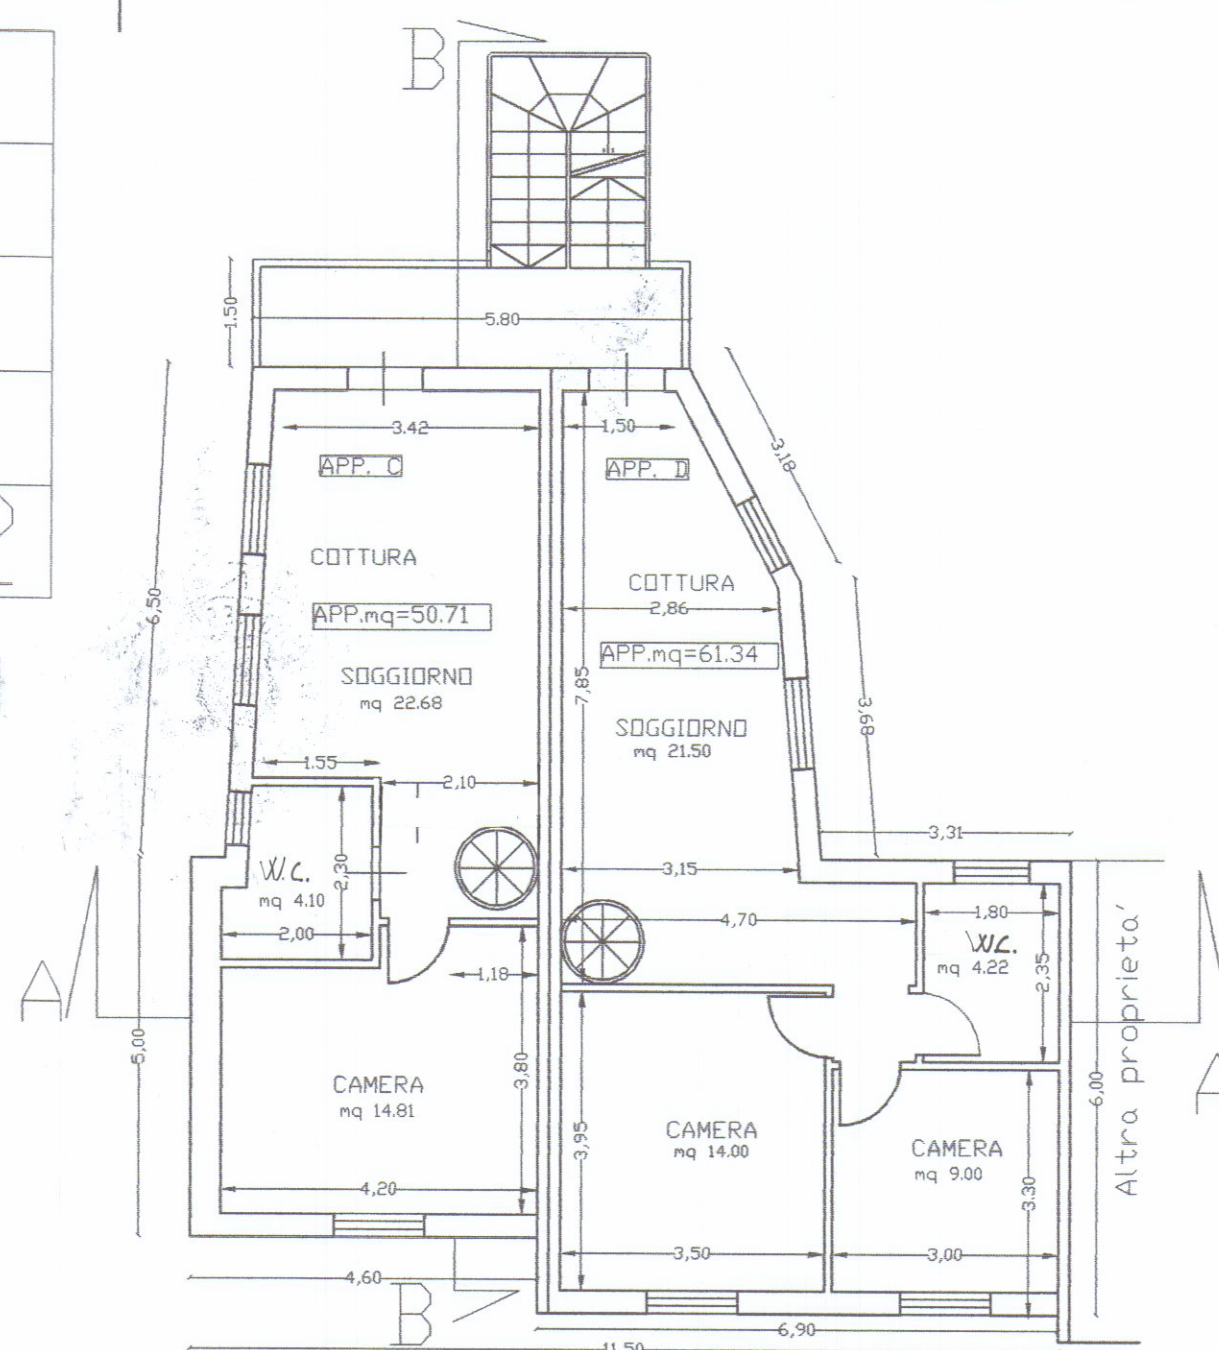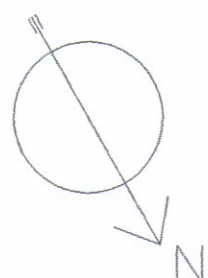

PIANO PRIMO

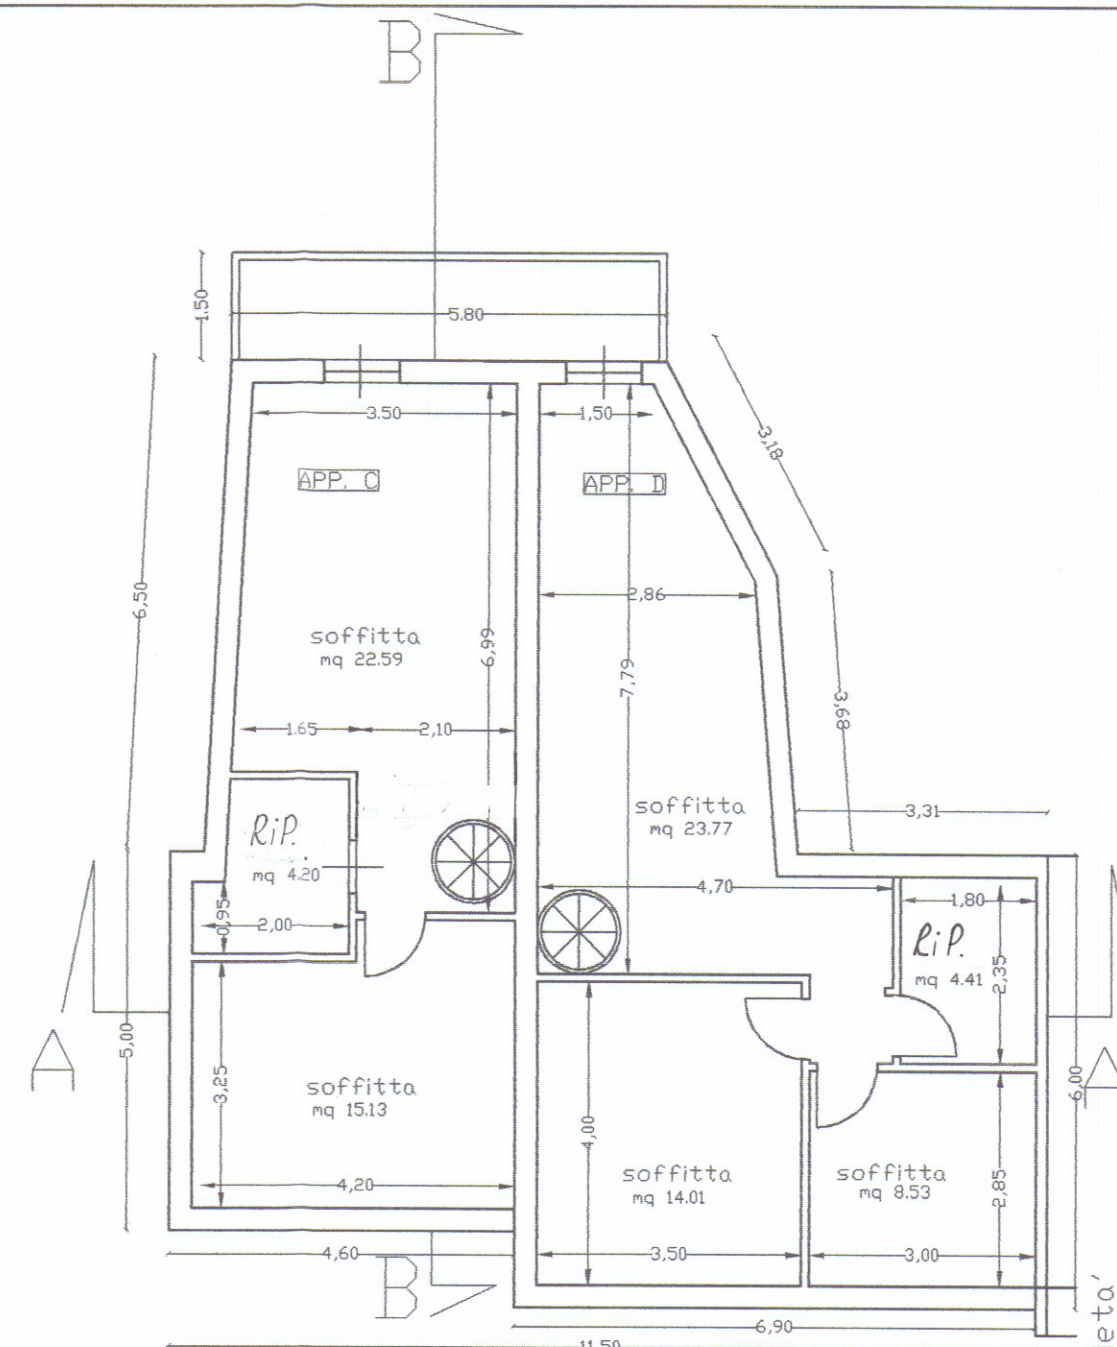

PIANO SOTTOTETTO

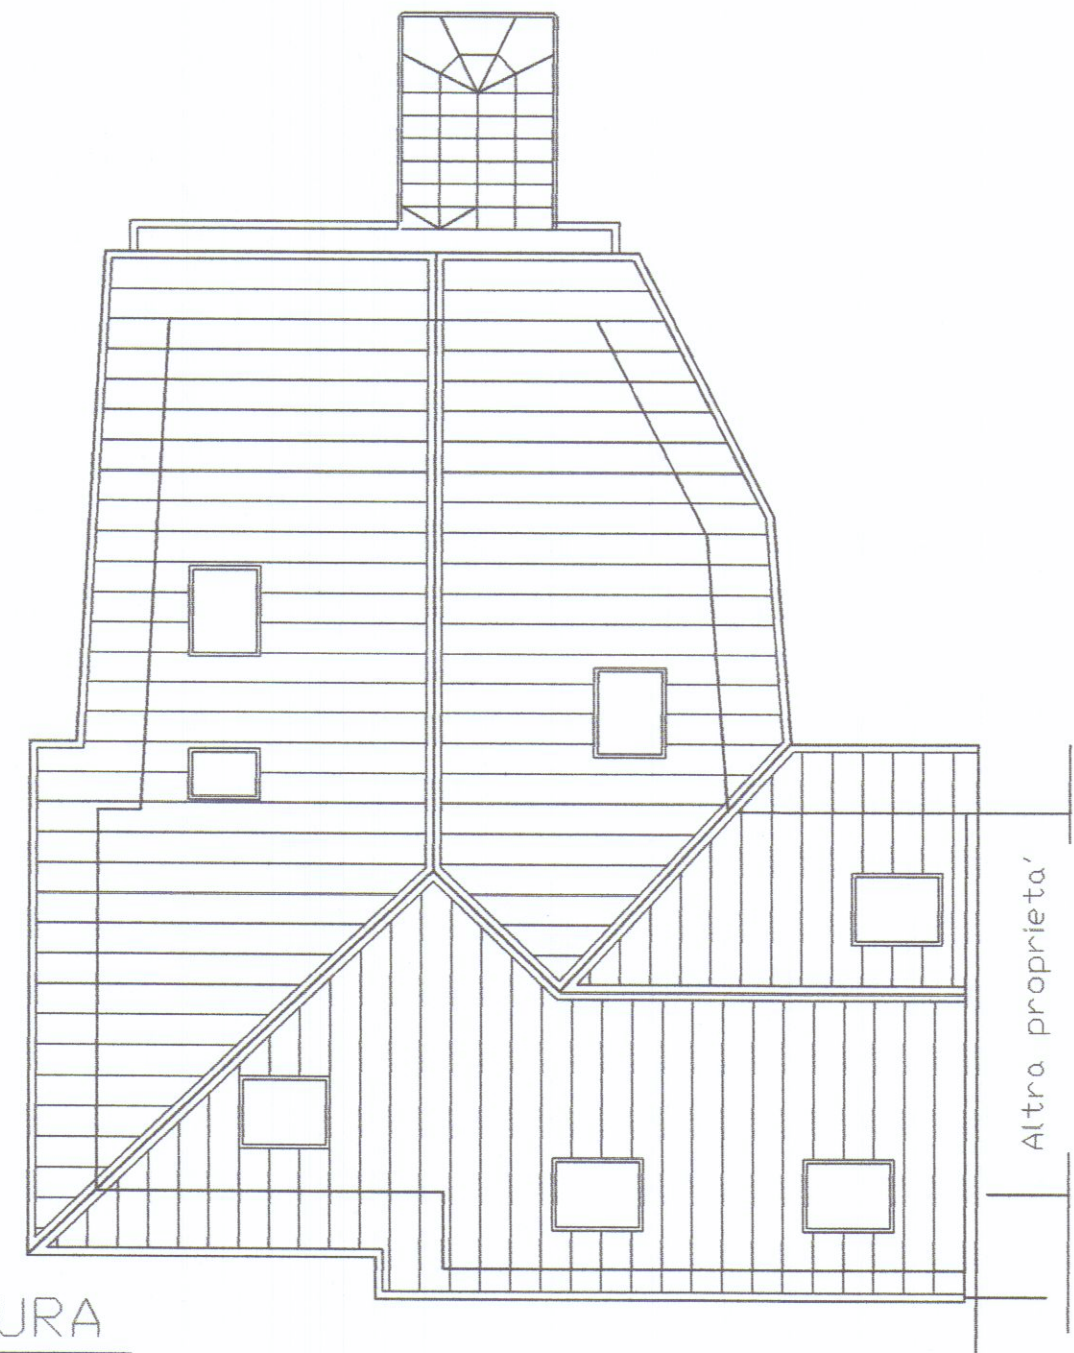

PIANTA COPERTURA