

16 SET. 1976

VARIANTE

COMUNE DI CARRARA
MARINA DI CARRARA
VIA F. CAVALLOTTI

SOSPESO

PROGETTO: FABBRICATO DI CIVILE ABITAZIONE
"C"


PROGETTISTA: DOTT. ING. A. DAZZI

DOTT. ING. A. DAZZI
ALBO DEGLI INGEGNERI CARRARA


PROPRIETÀ: S.p.A. PARADISO

LAVORO: Pianta Piano 3° e 4°

TAV.

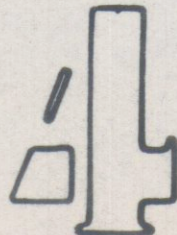

RAPP. 1:100

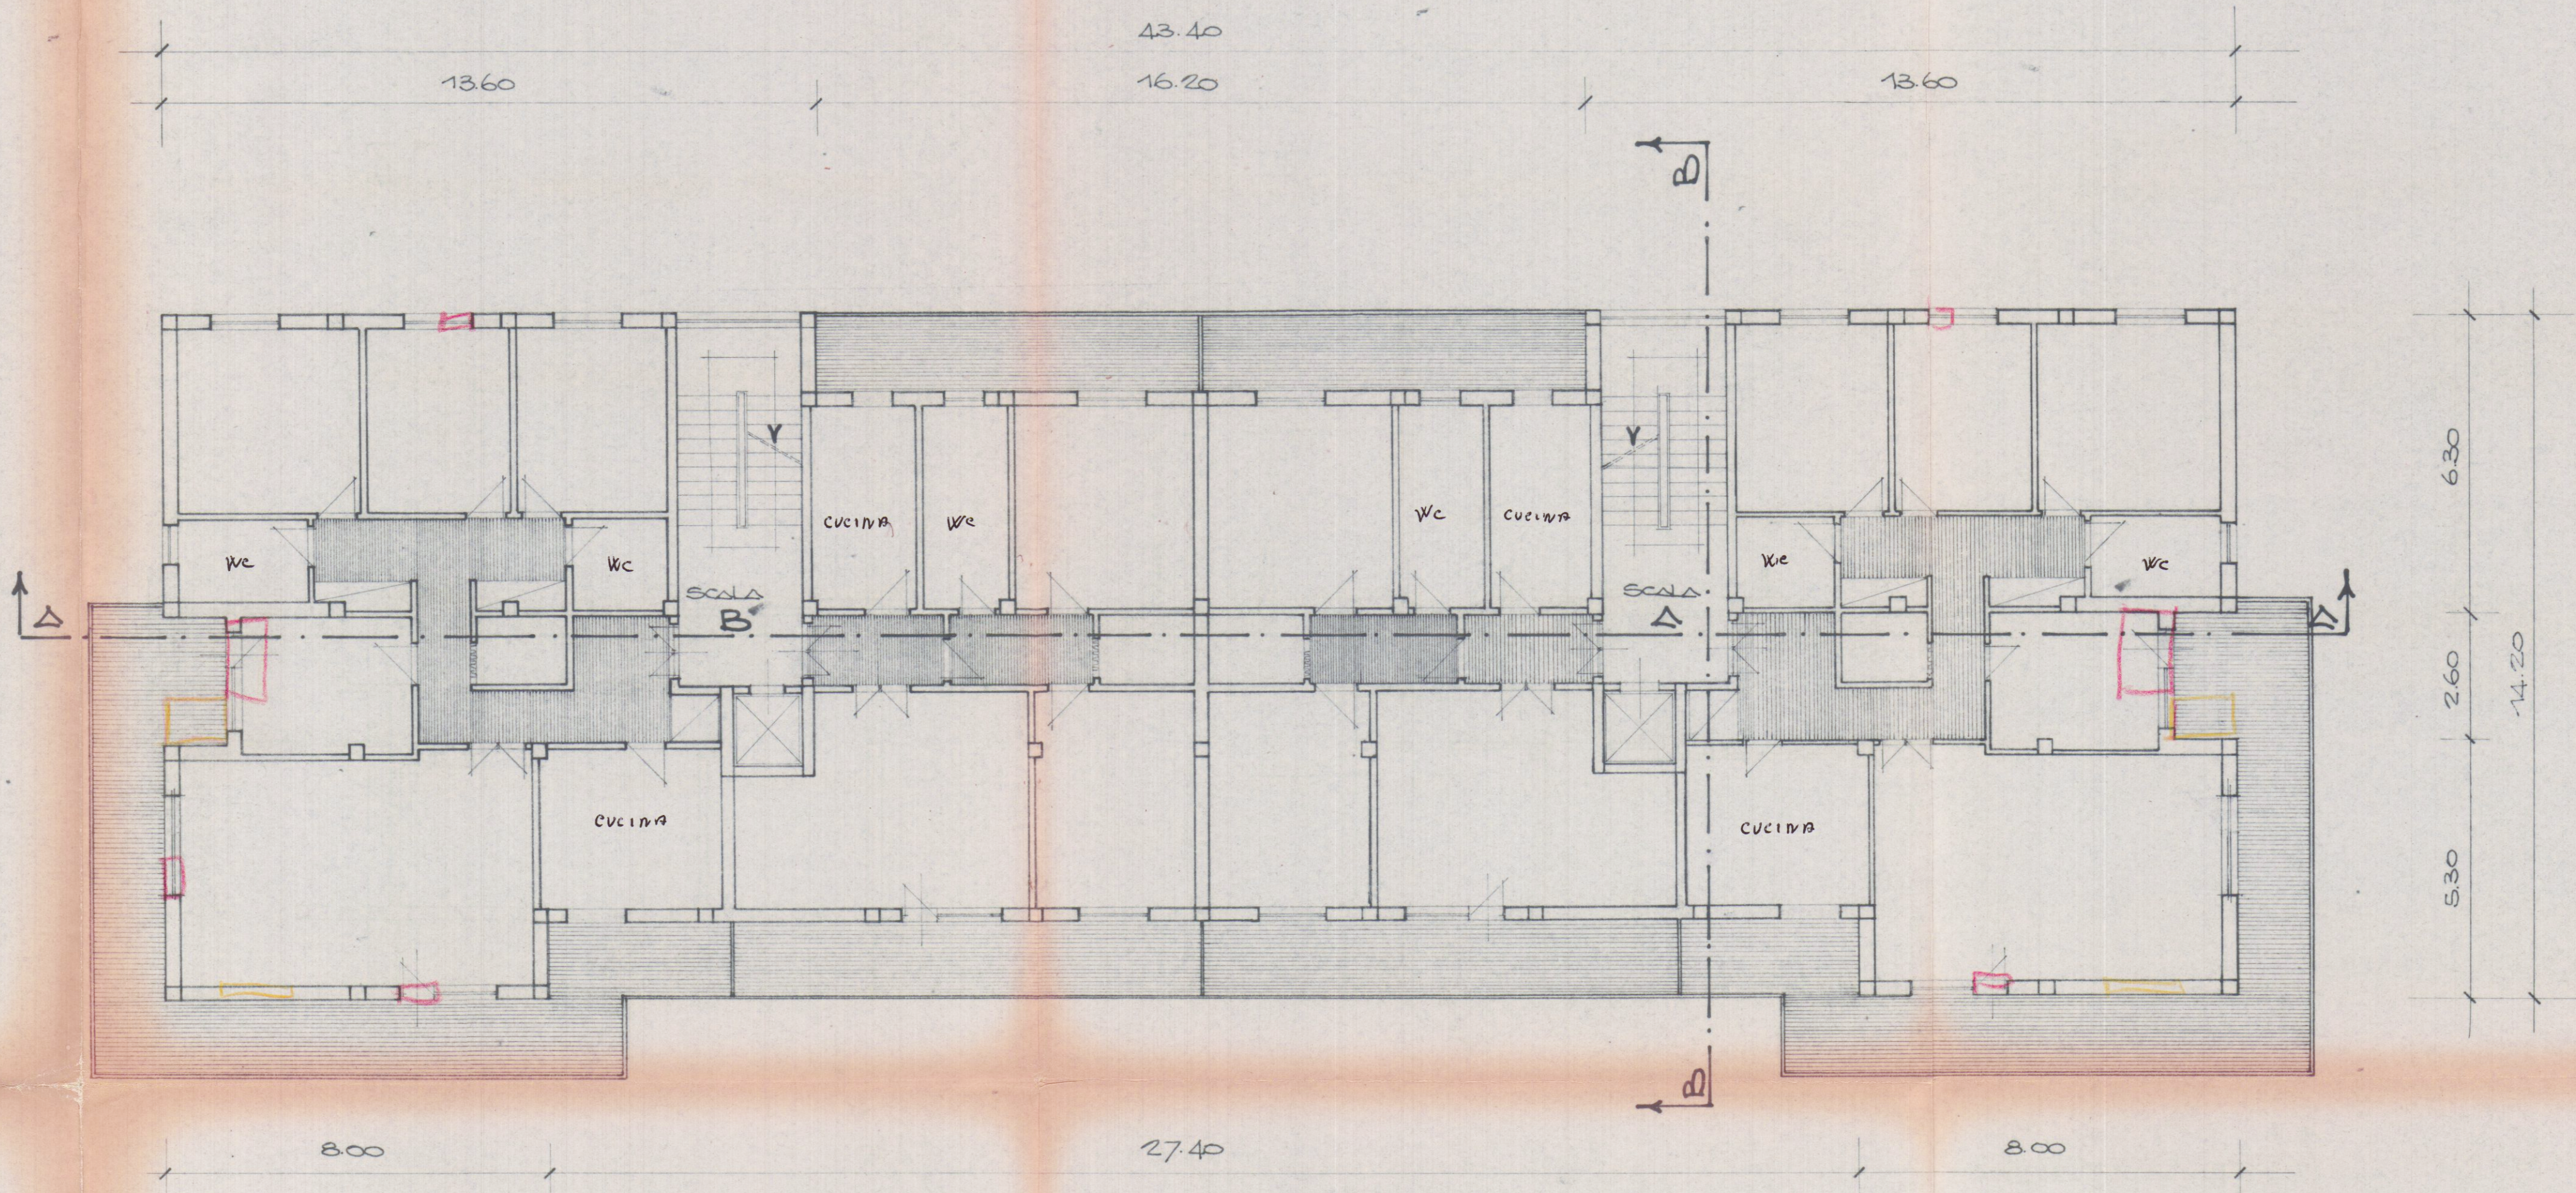

PIANTA PIANO 3° E 4°