
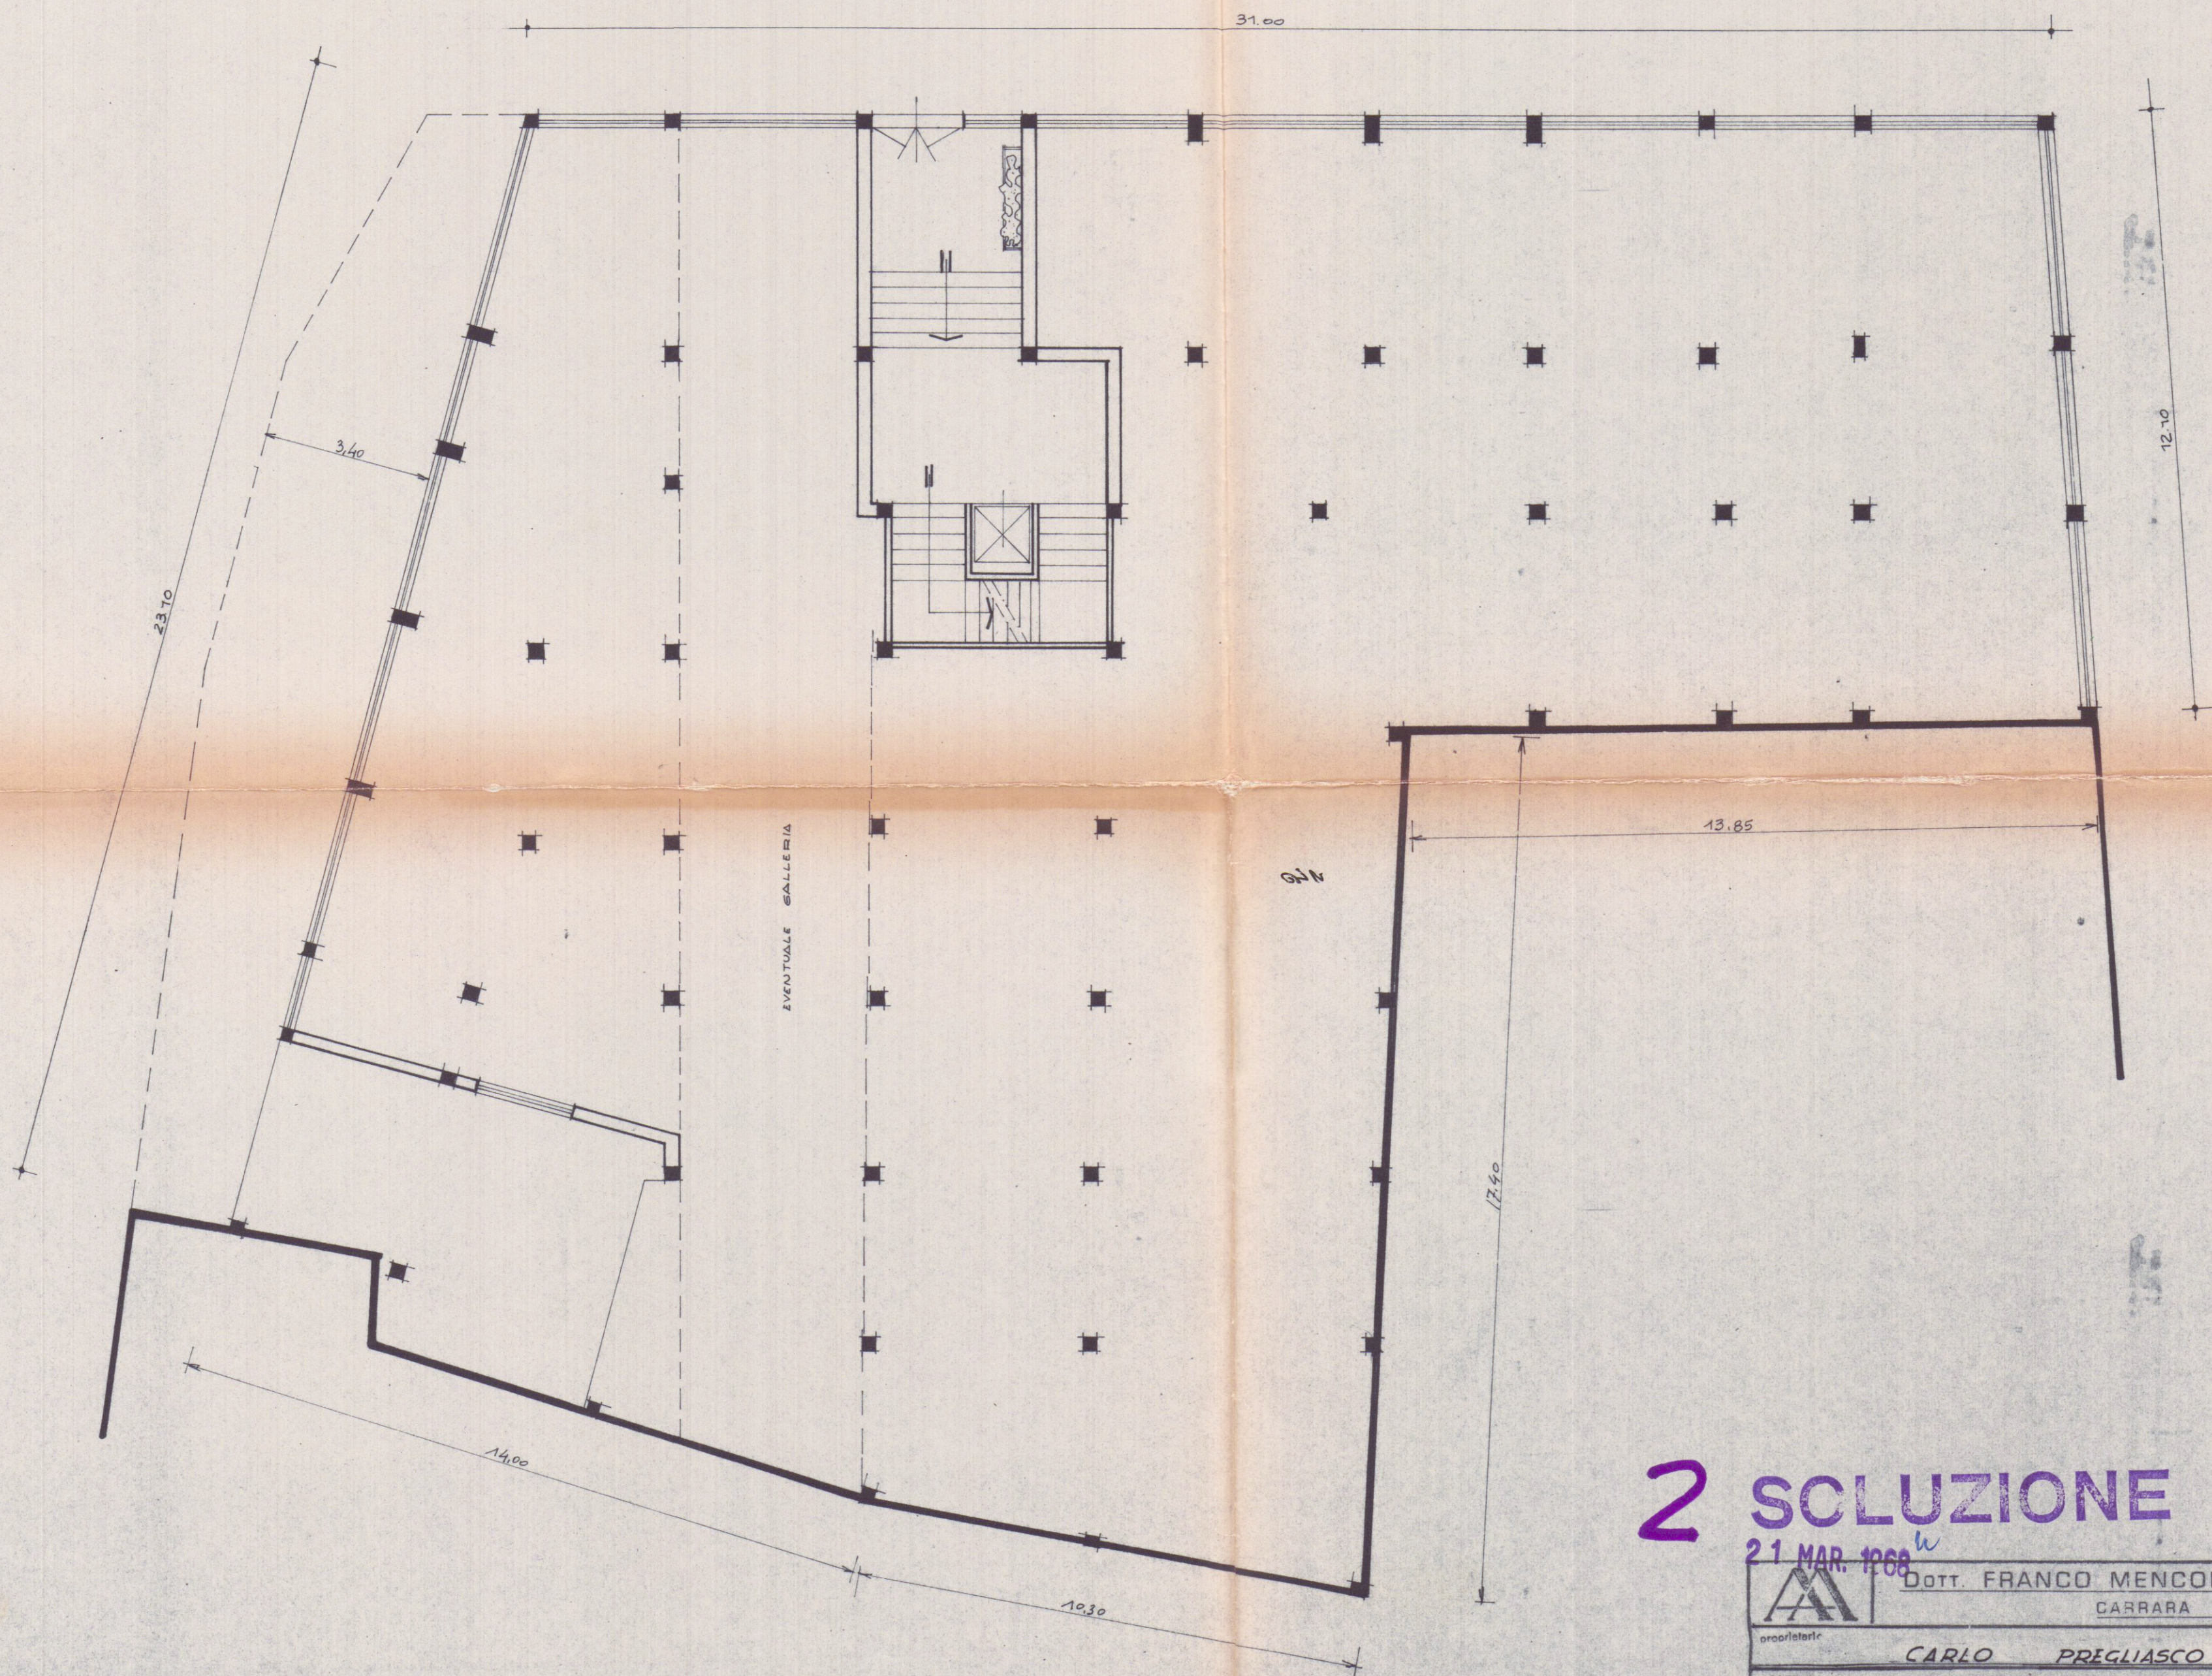


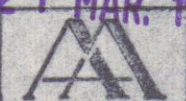

SOSPESO 2 SOLUZIONE

21 MAR. 1968

		DOTT. FRANCO MENCONI - ARCHITETTO CARRARA Via M. D'Azeglio, 3 - Tel. 70535		 ARCHITETTO	
proprietario CARLO PREGLIASCO		impresa costruttrice PREGLIASCO			
opera PROGETTO DI RICOSTRUZIONE DELL'IMMOBILE IN VIA GROPPINI		oggetto PIANO TERRA		Tav. N° 3	
data MARZO 68		scala 1:100		disegnatore Luigi...	