


COMMITTENTE	LAVORO	OGGETTO	SCALA
CONSORZIO APUANO TRASPORTI	PROGETTO DI COSTRUZIONE DI FABBRICATO DI CIVILE ABITAZIONE	PIANTA SCANTINATO	1:100
PROGETTISTA: ING. LUIGI DANESI			DATA: NOVEMBRE 96
			TAV. 2



**SOSPESO**

*vedi allegato  
 confermat. w.  
 data 21/12/96  
 m.*

AZIENDA USL n. 1 DI MASSA E CARRARA  
 U.O. DI IGIENE PUBBLICA  
 Al sensi dell'art. 220 del T.U. L.1. 95/88  
 si esprime parere FAVOREVOLE  
 2/NOV 1996  
 per l'approvazione del presente  
 progetto.  
 Il Funzionario Medico

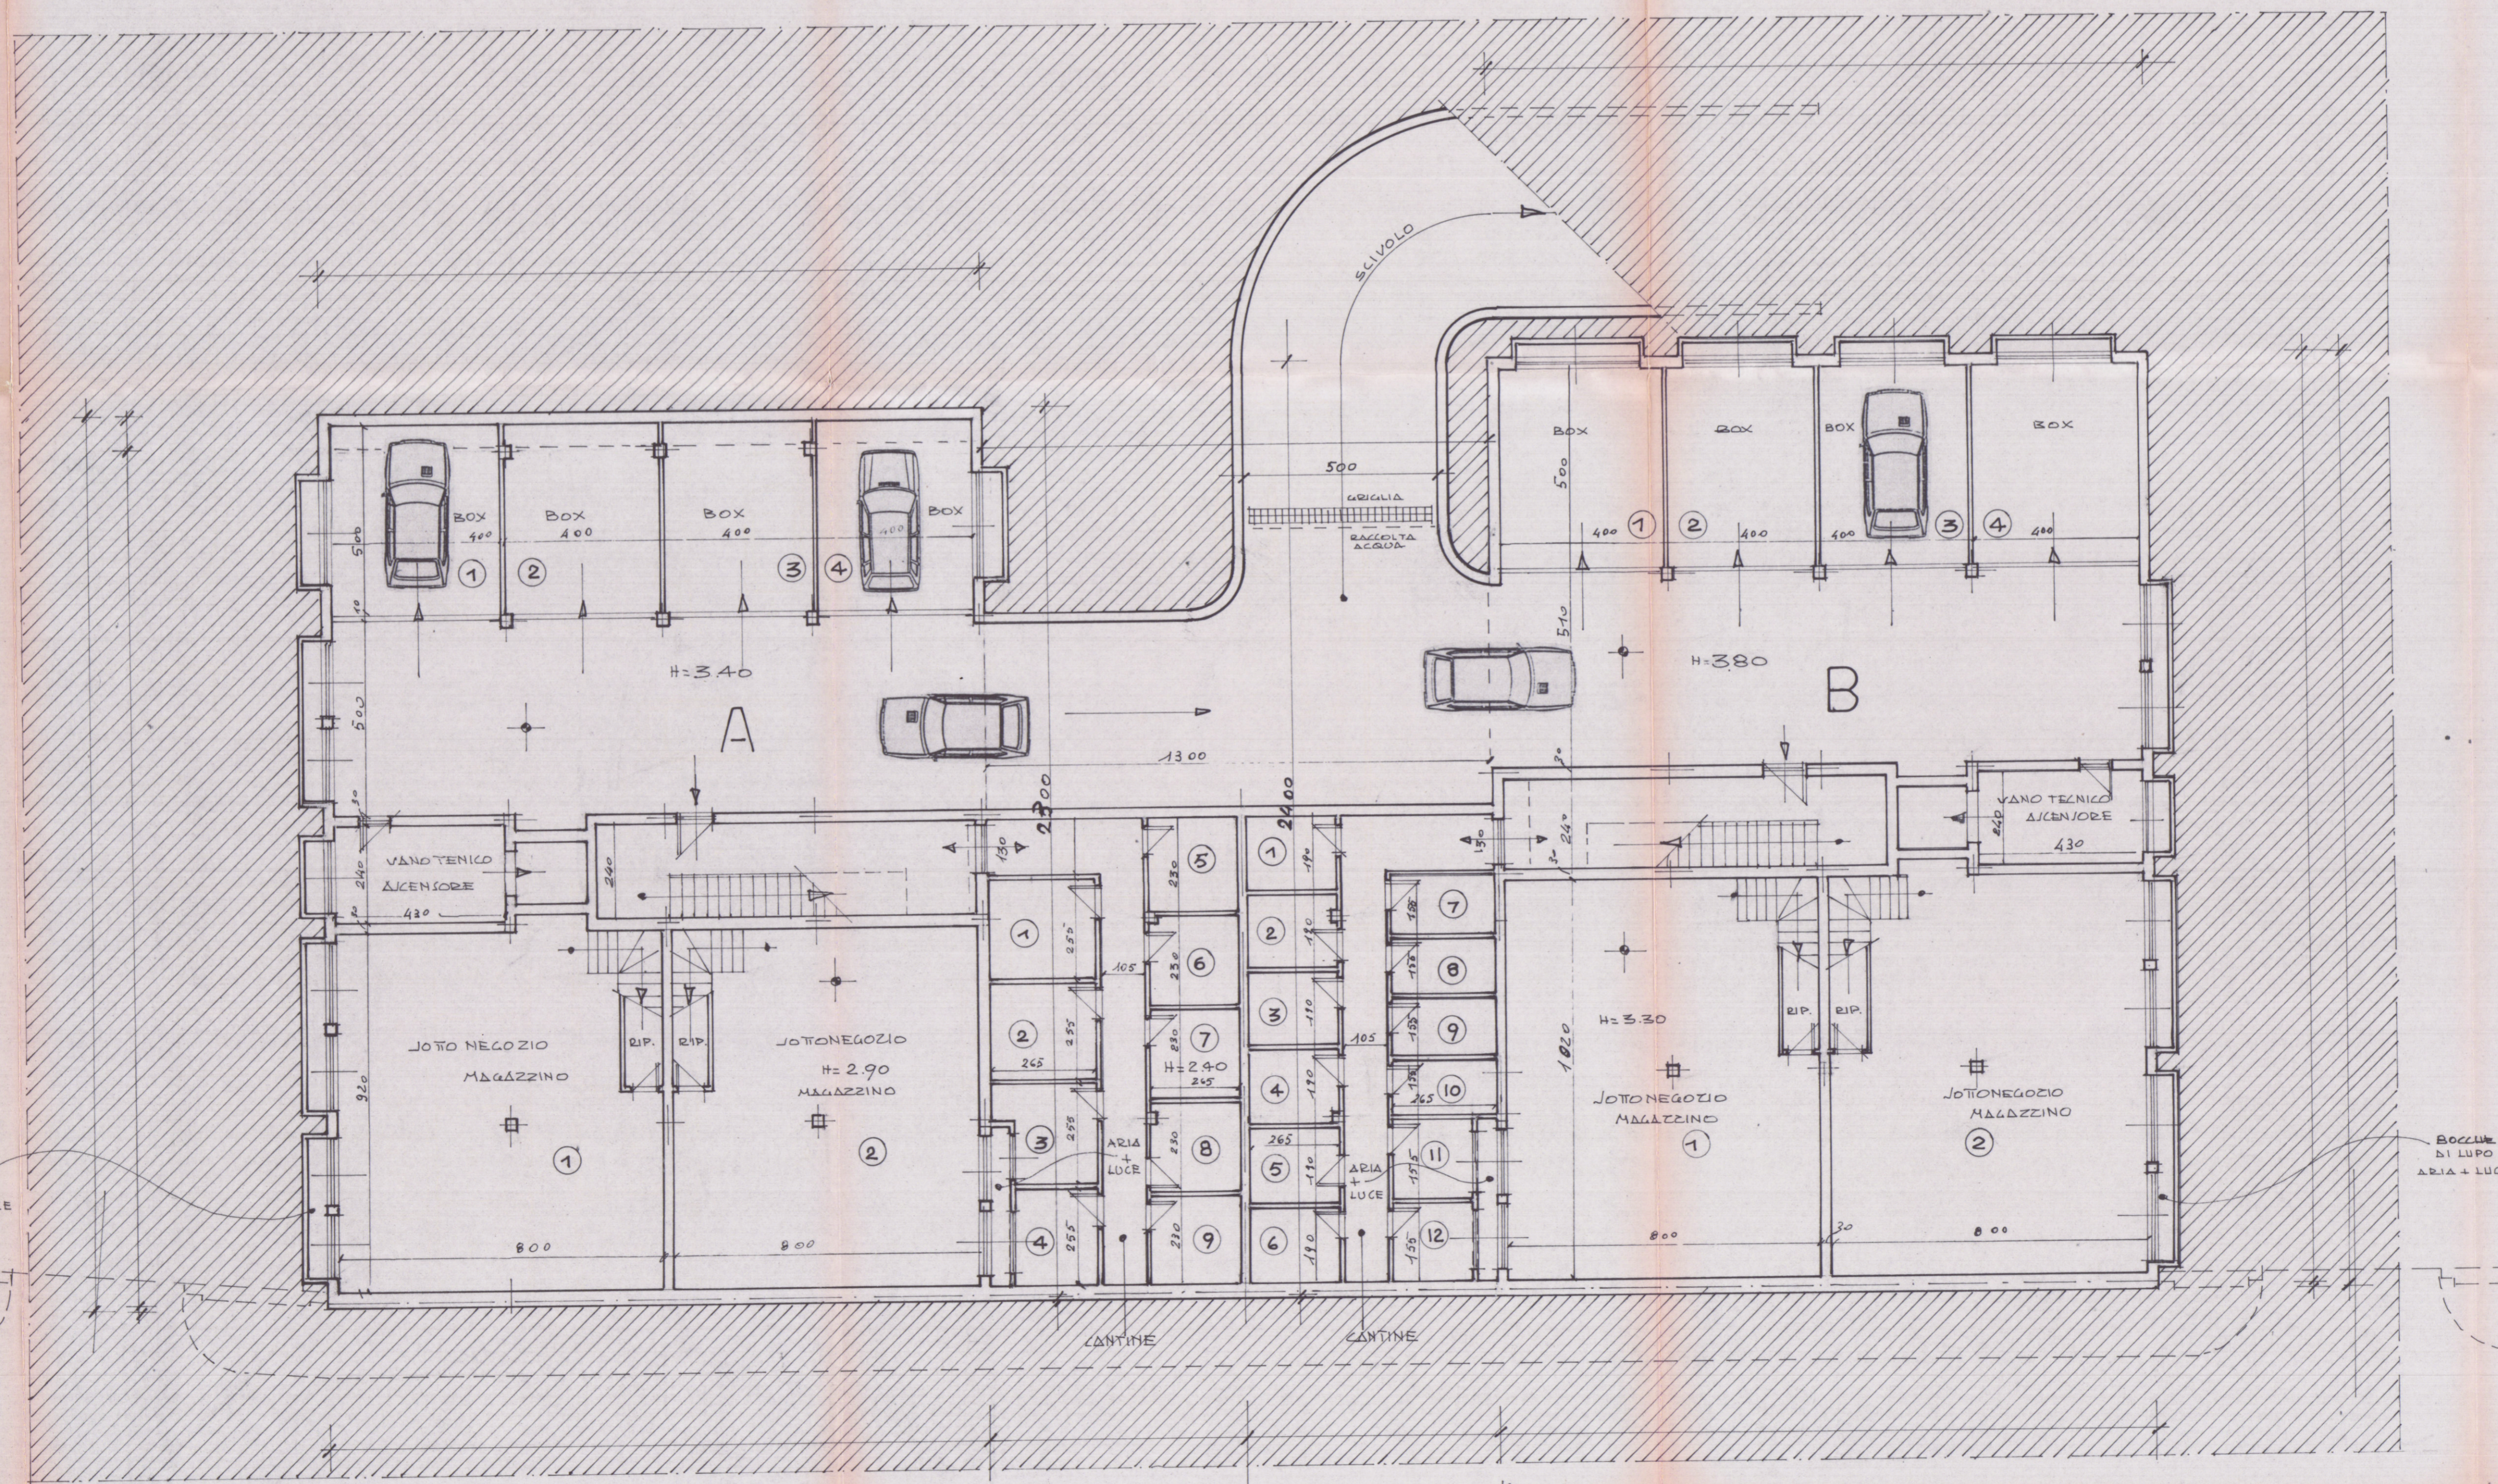

BOCCHE DI LUPO  
 ARIA + LUCE

BOCCHE  
 DI LUPO  
 ARIA + LUCE

LORE/O CARLO RO/ELLI

PIANTA PIANO SCANTINATO