


proprietà menconi giuseppe

progettista dott. arch. barattini marco

Dott. Arch. BARATTINI MARCO

lavoro PIANTE

SCALA 1:100

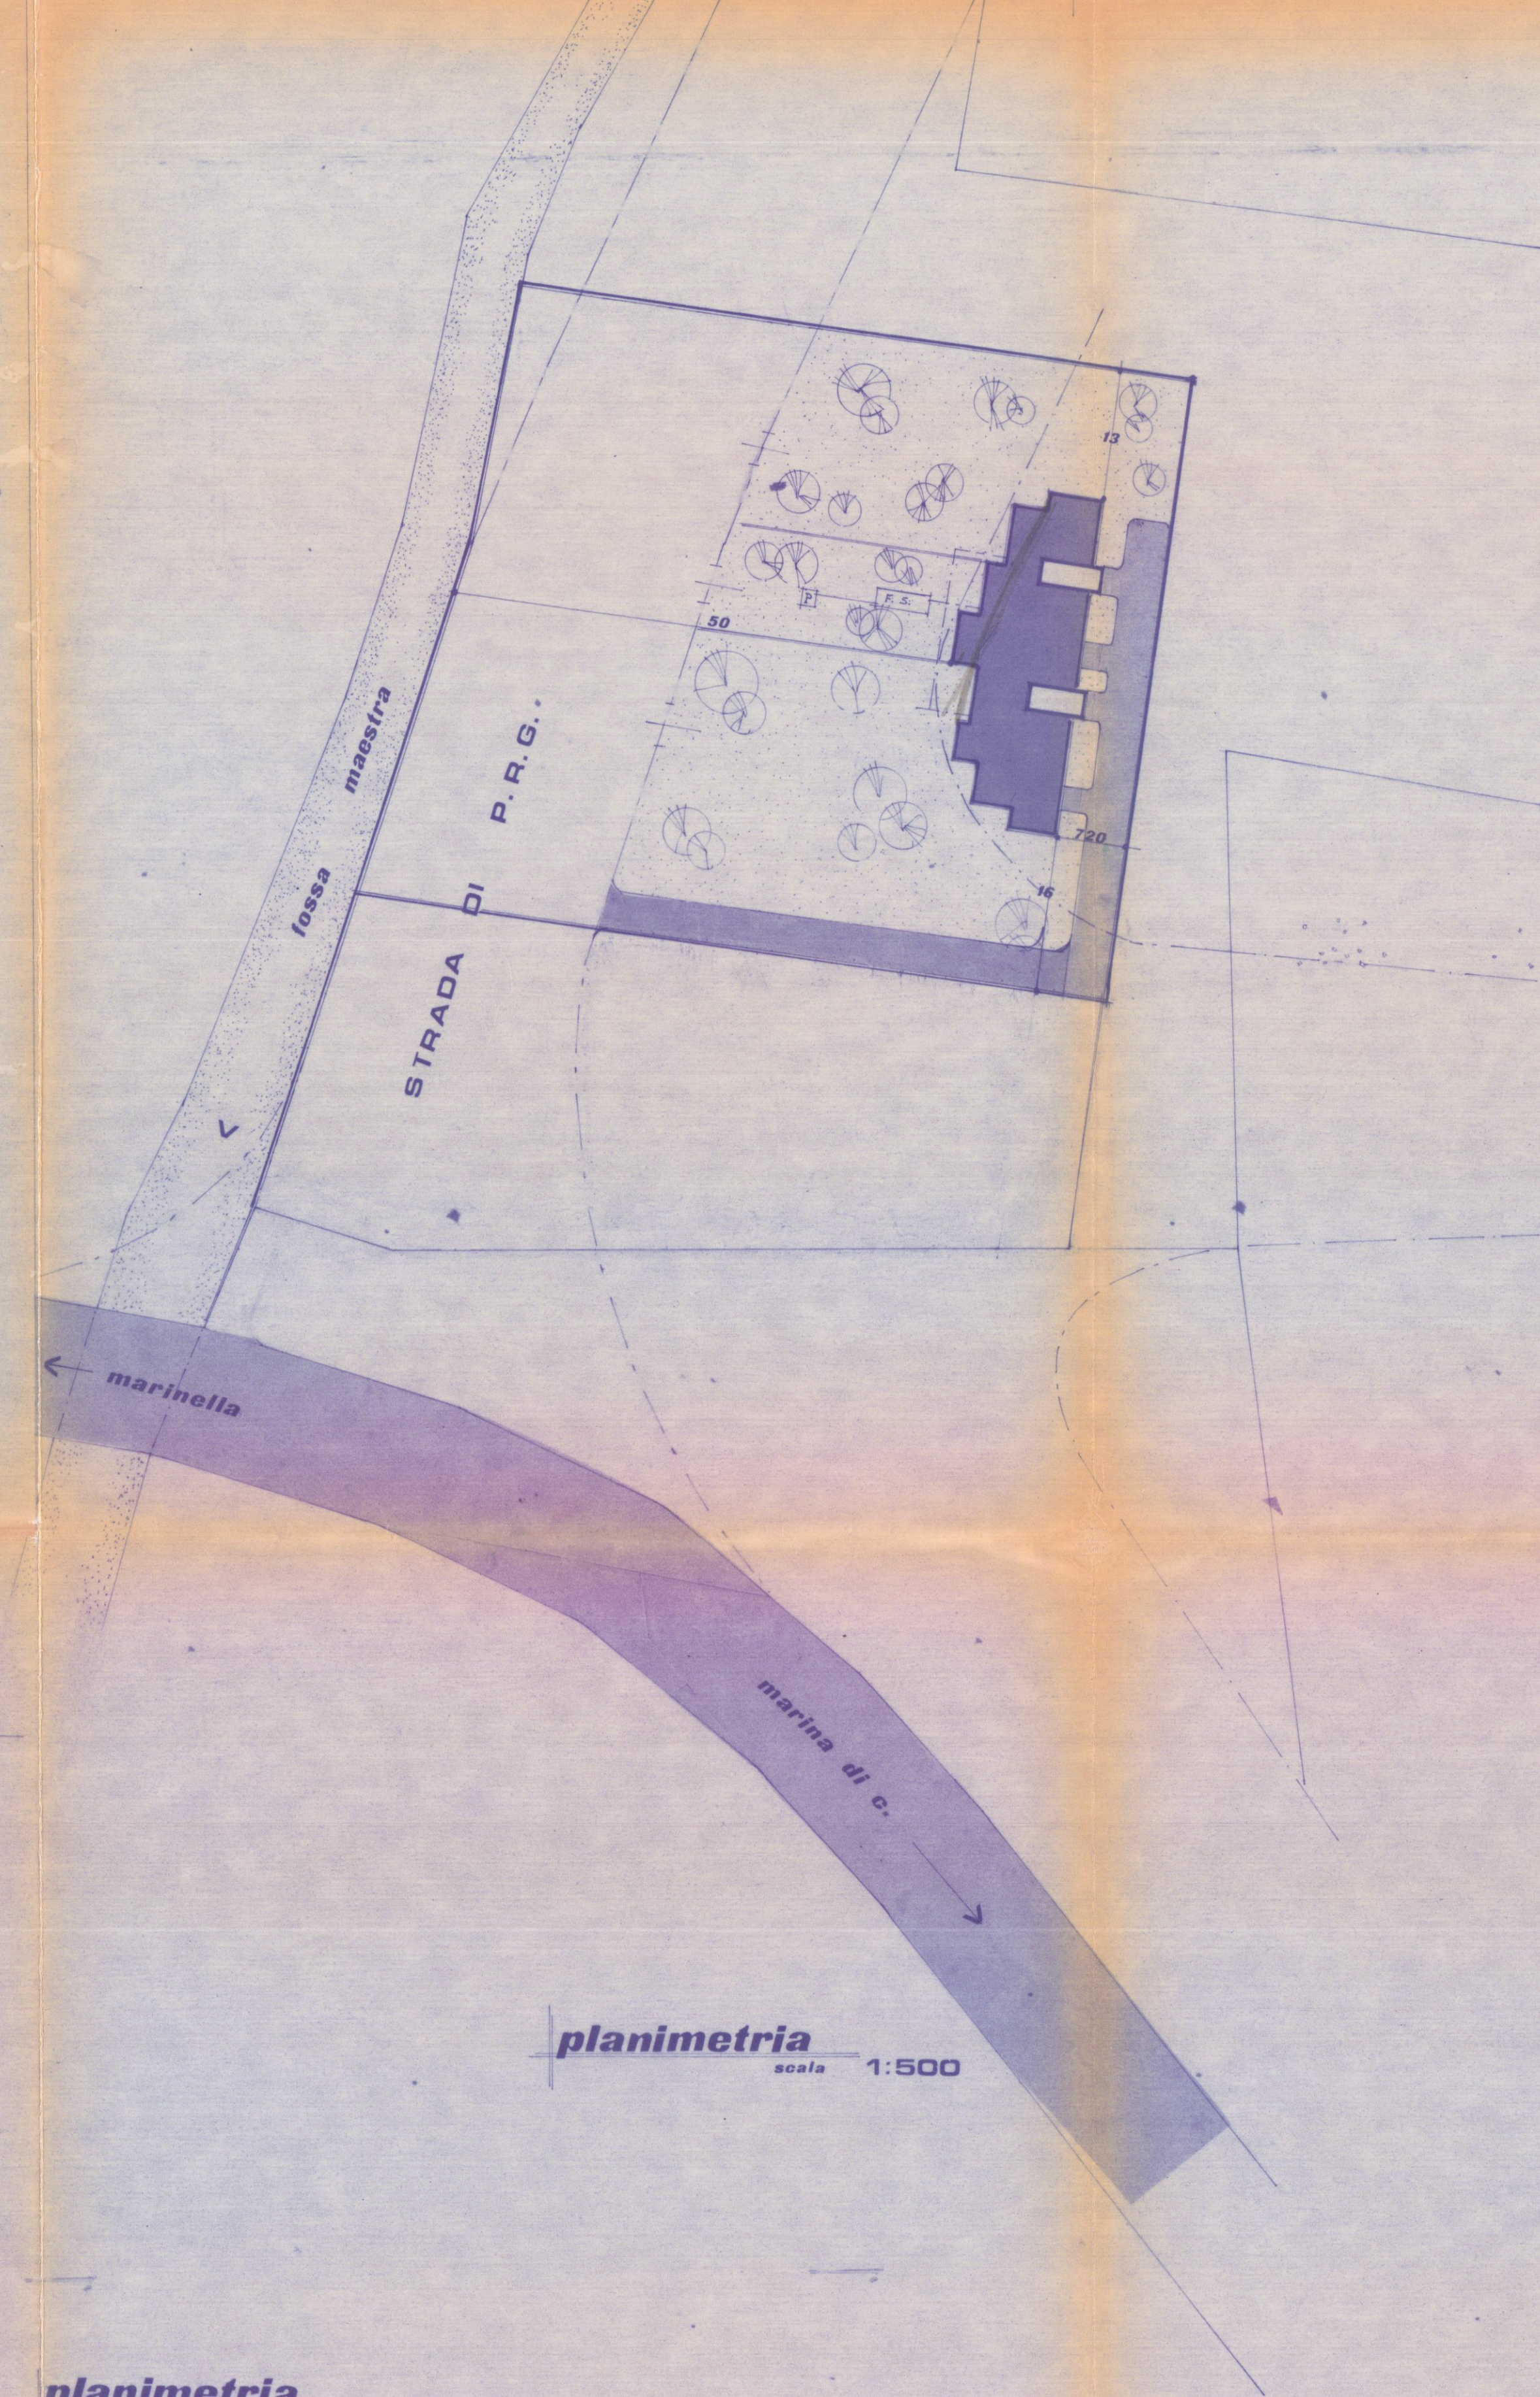

planimetria
scala 1:2000

sez. A
foglio 78
MAPPALE N° 2824

