


PLANIMETRIA GENERALE

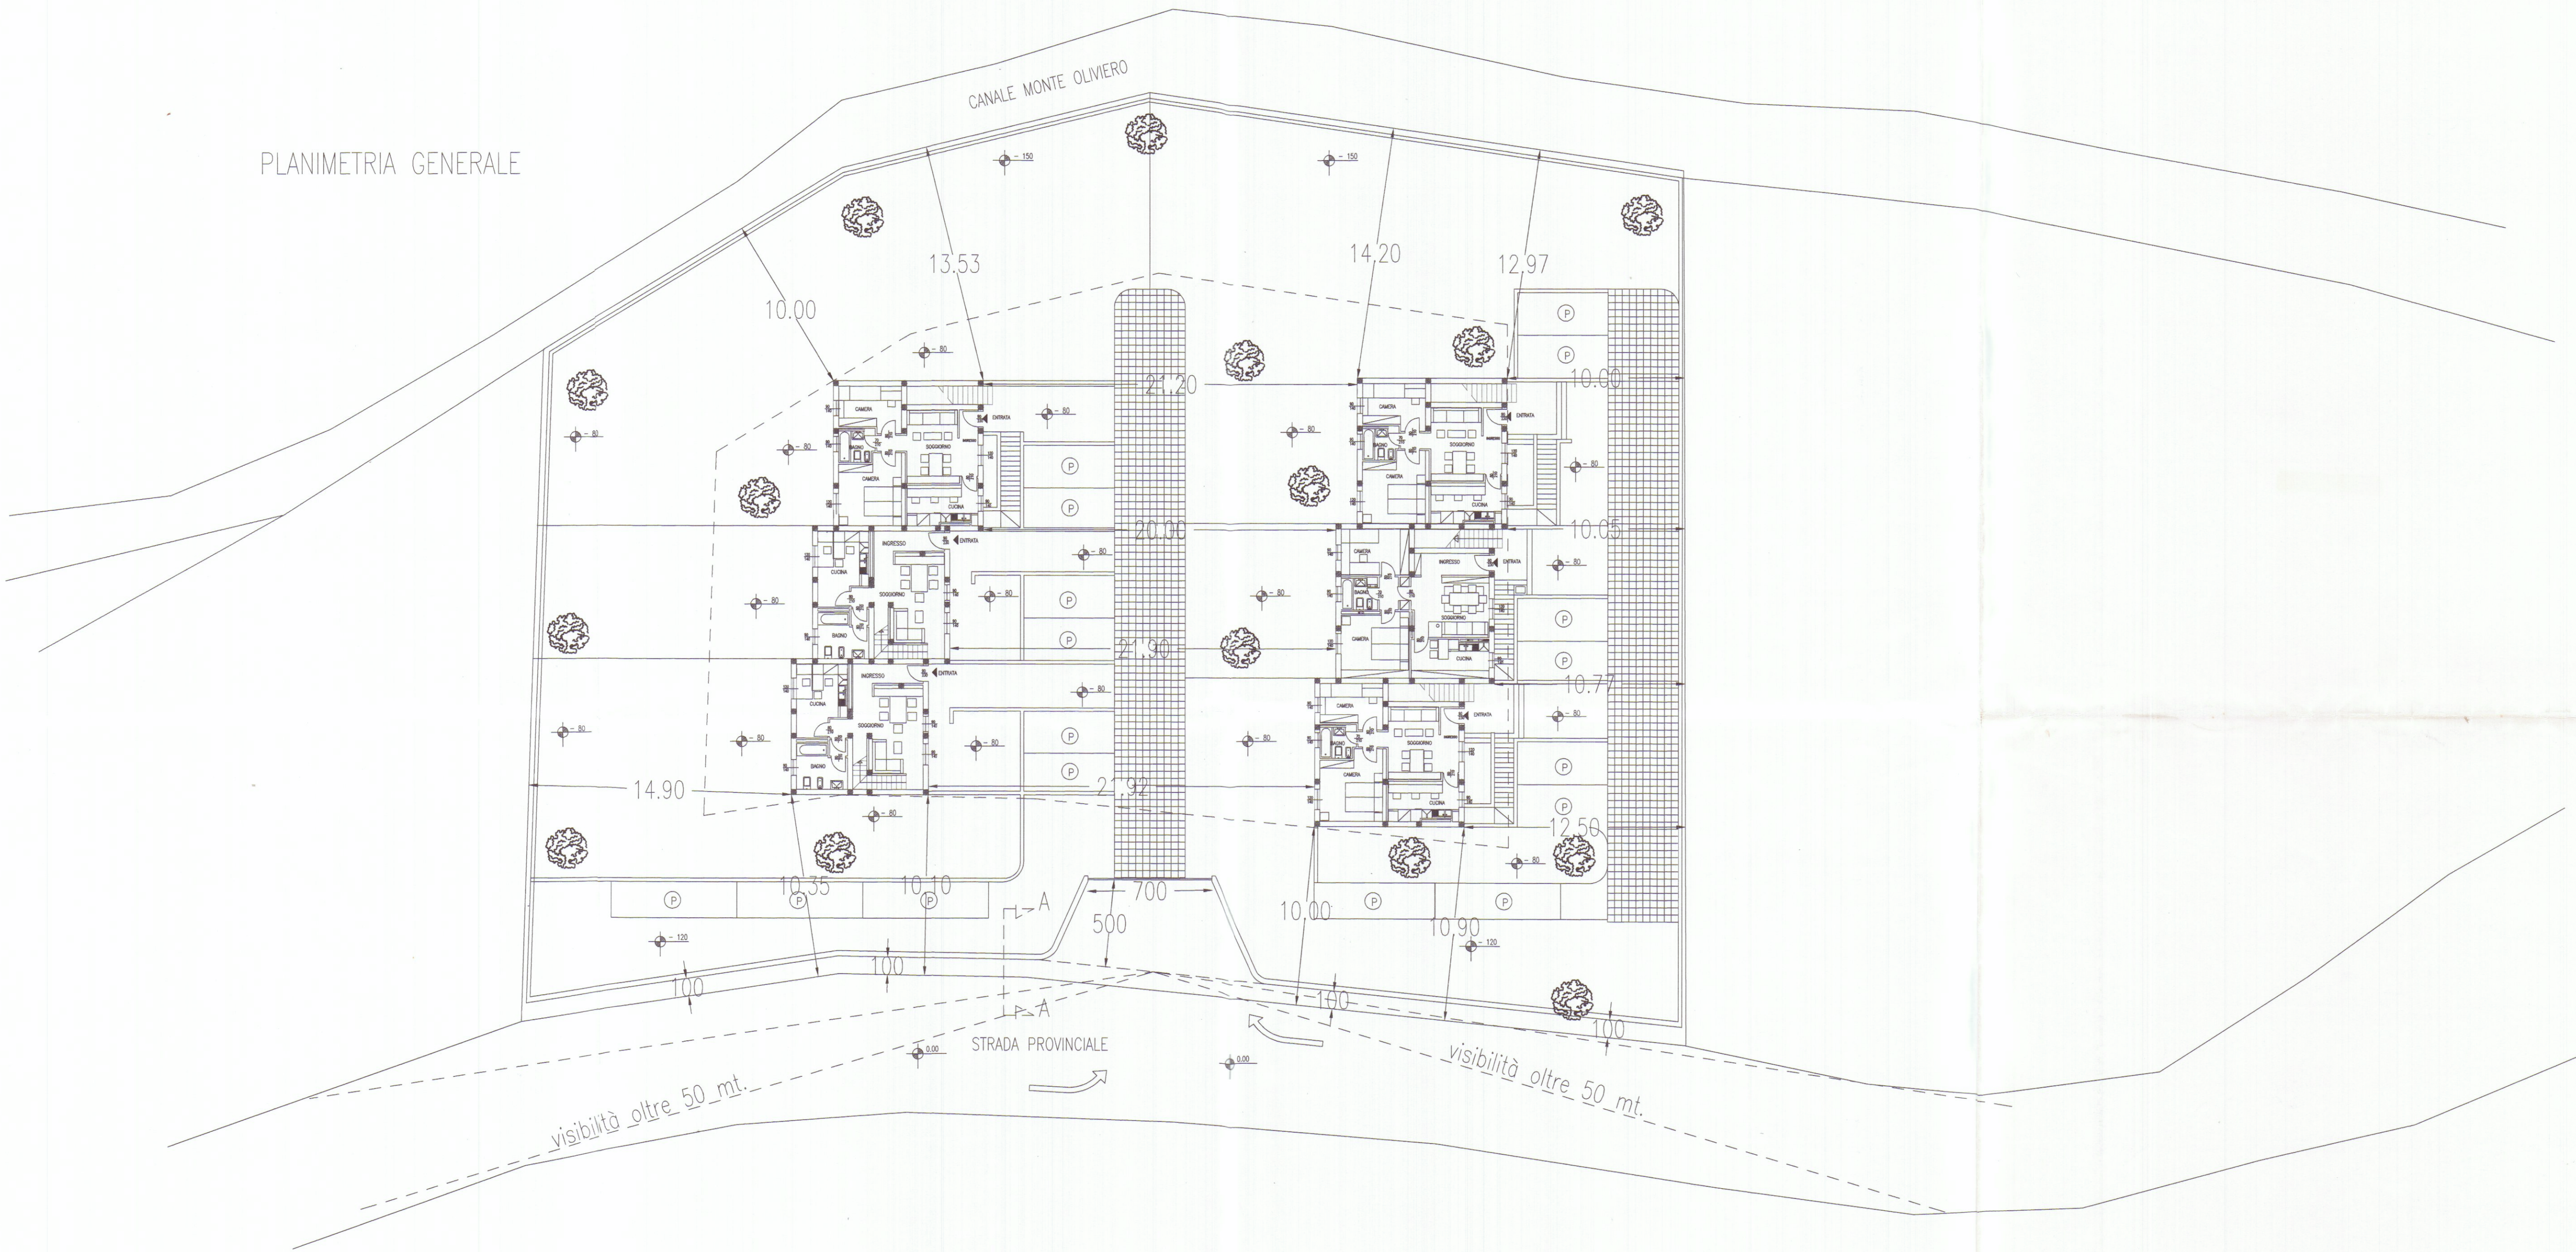

 CONSULENZA IMMOBILIARE E PROGETTAZIONE STEP Srl 54033 CARRARA (MS) TEL. 0585 70551 TELEFAX 0585 70536	BRIZZI RICCARDO Geometra		
	Progetto per la costruzione di fabbricato di civile abitazione, sito in via Provinciale, località San LUCA _CARRARA_		
	COMMITTENTE NOLPI FABRIZIO	OGGETTO PLANIMETRIA GENERALE	NOTE FABBRICATI "A" - "B"
	TAV UNICA "A" SCALA 1:200	PROGETTISTA RICCARDO BRIZZI 	COMMITTENTE DATA 24/05/95