



PLANIMETRIA CANALIZZAZIONI COPERTURA scala 1:100

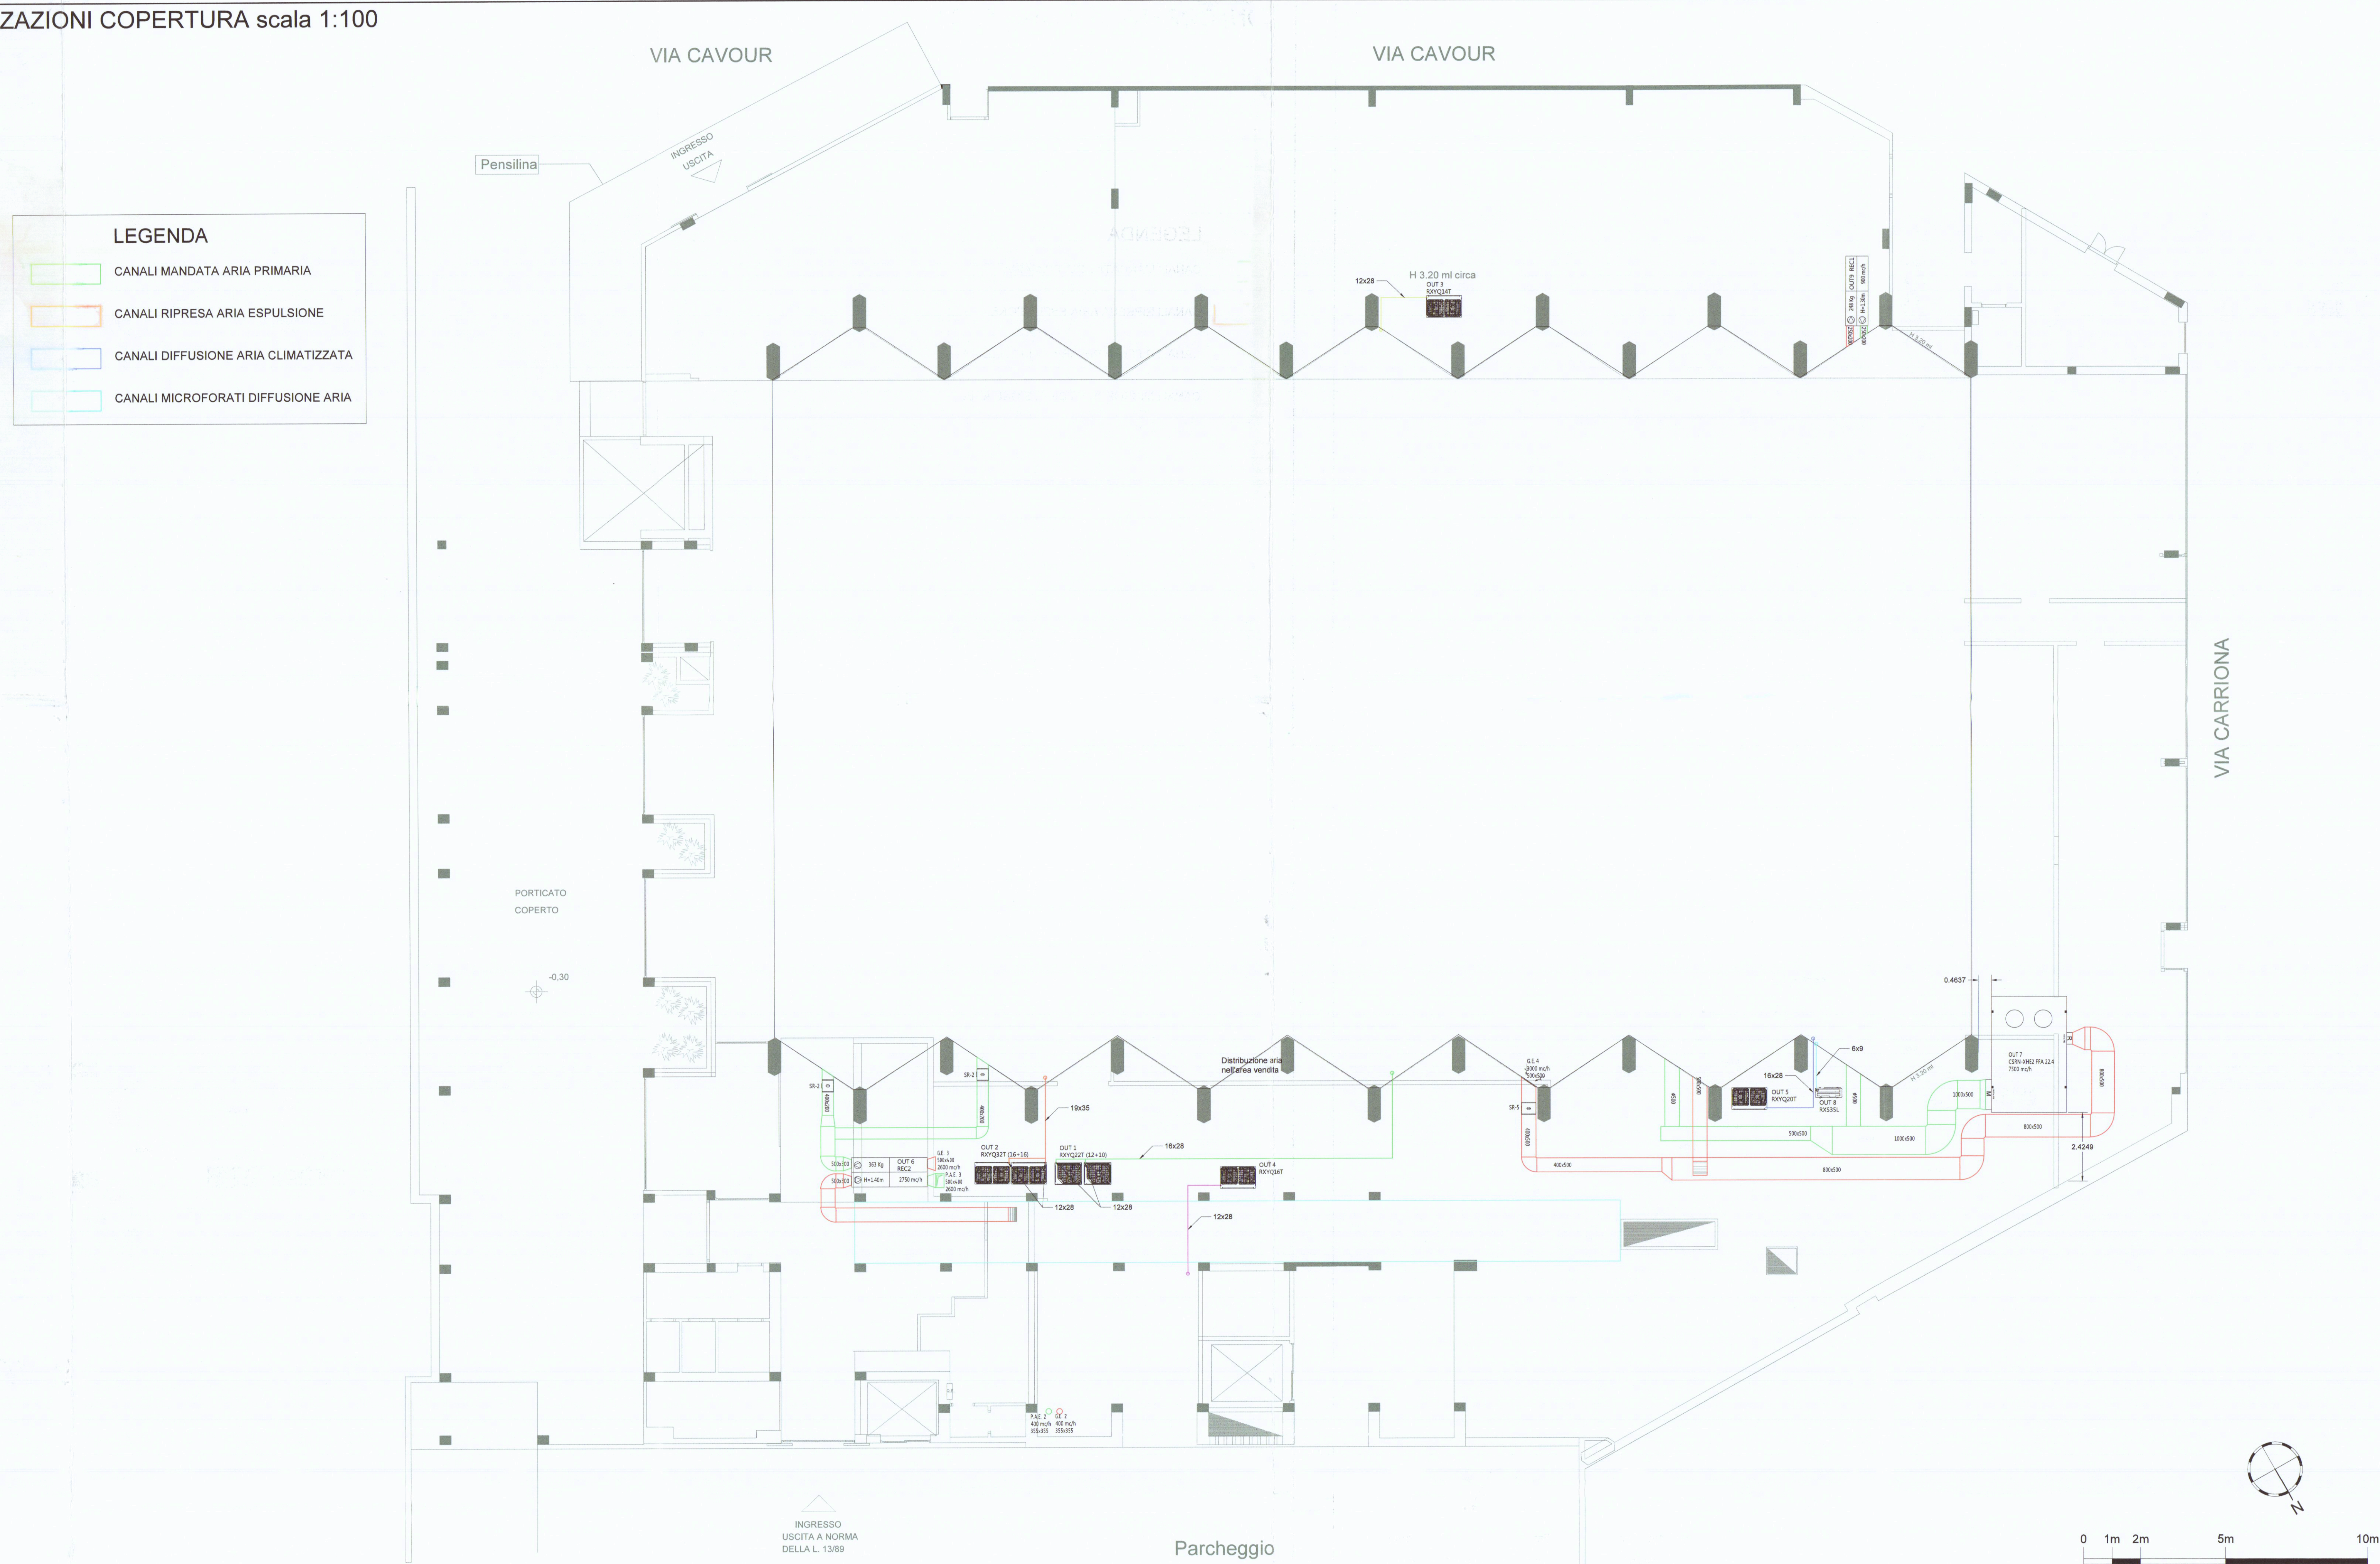

PLANIMETRIA CANALIZZAZIONI PIANO INTERRATO scala 1:100

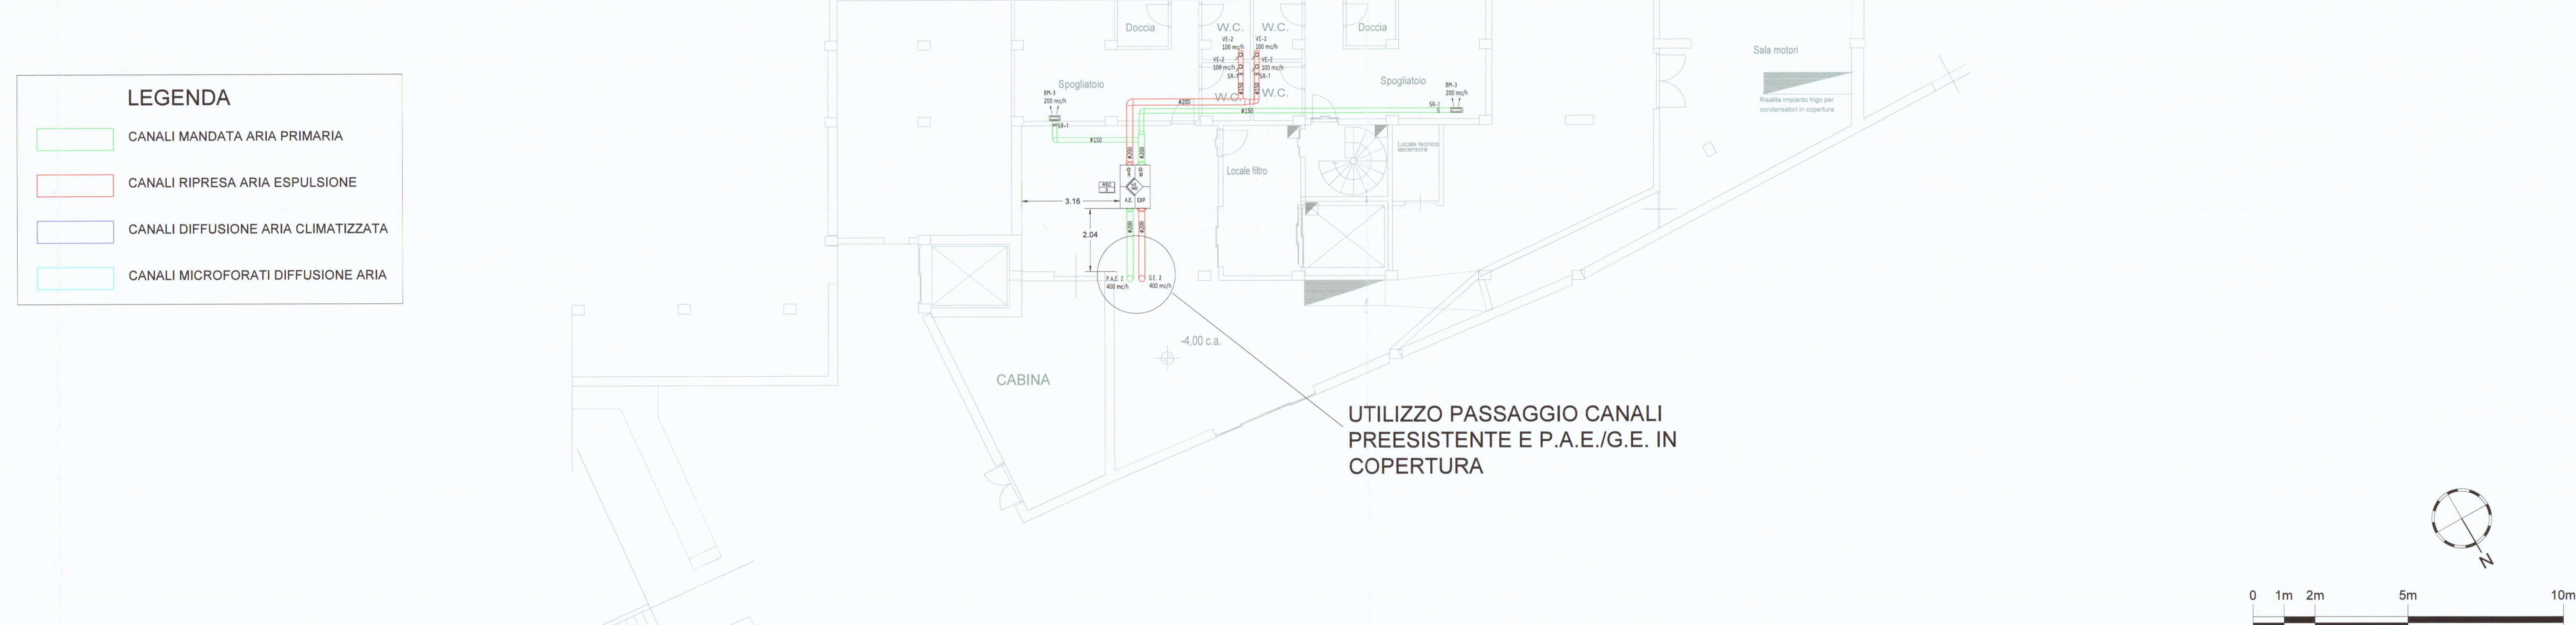

LEGENDA

[illegible][illegible]