

	BRIZZI RICCARDO Geometra		27 GIU. 1995
	Progetto per la costruzione di fabbricato di civile abitazione, sito in via Provinciale, località San LUCA - CARRARA -		
STEP Srl 54033 CARRARA (MS) TEL. 0585 70551 TELEFAX 0585 70536	COMMITTENTE VOLPI FDBRIZIO	OGGETTO PIANTA SOTTOTETTO E COPERTURE	
TAV 3	PROGETTISTA RICCARDO BRIZZI INGEGNERE 54033 CARRARA 0585 70551	NOTE FABB. "A"	DATA 24/05/95
SCALA 1:100			


APPROVATO

AZIENDA U.S. 11 - CARRARA
U.O. DI VIGILANZA
Al capo dell'U.O. di Vigilanza
si allega l'atto favorevole
27/6/1995
per l'approvazione del presente
progetto
Il Funzionario Medico

COMUNE DI CARRARA
SETT. URBANISTICA
Approvato dal Sindaco alle condizioni
indicate nella Concessione Edilizia
del n. 18/95
elab. grafico di cui alla Comm. Edilizia
n. 28 del 9/1/95 Tav. n. 3/4
L'Ingegnere Tecnico
Marchi Geom. Claudio



PIANTA DELLE COPERTURE

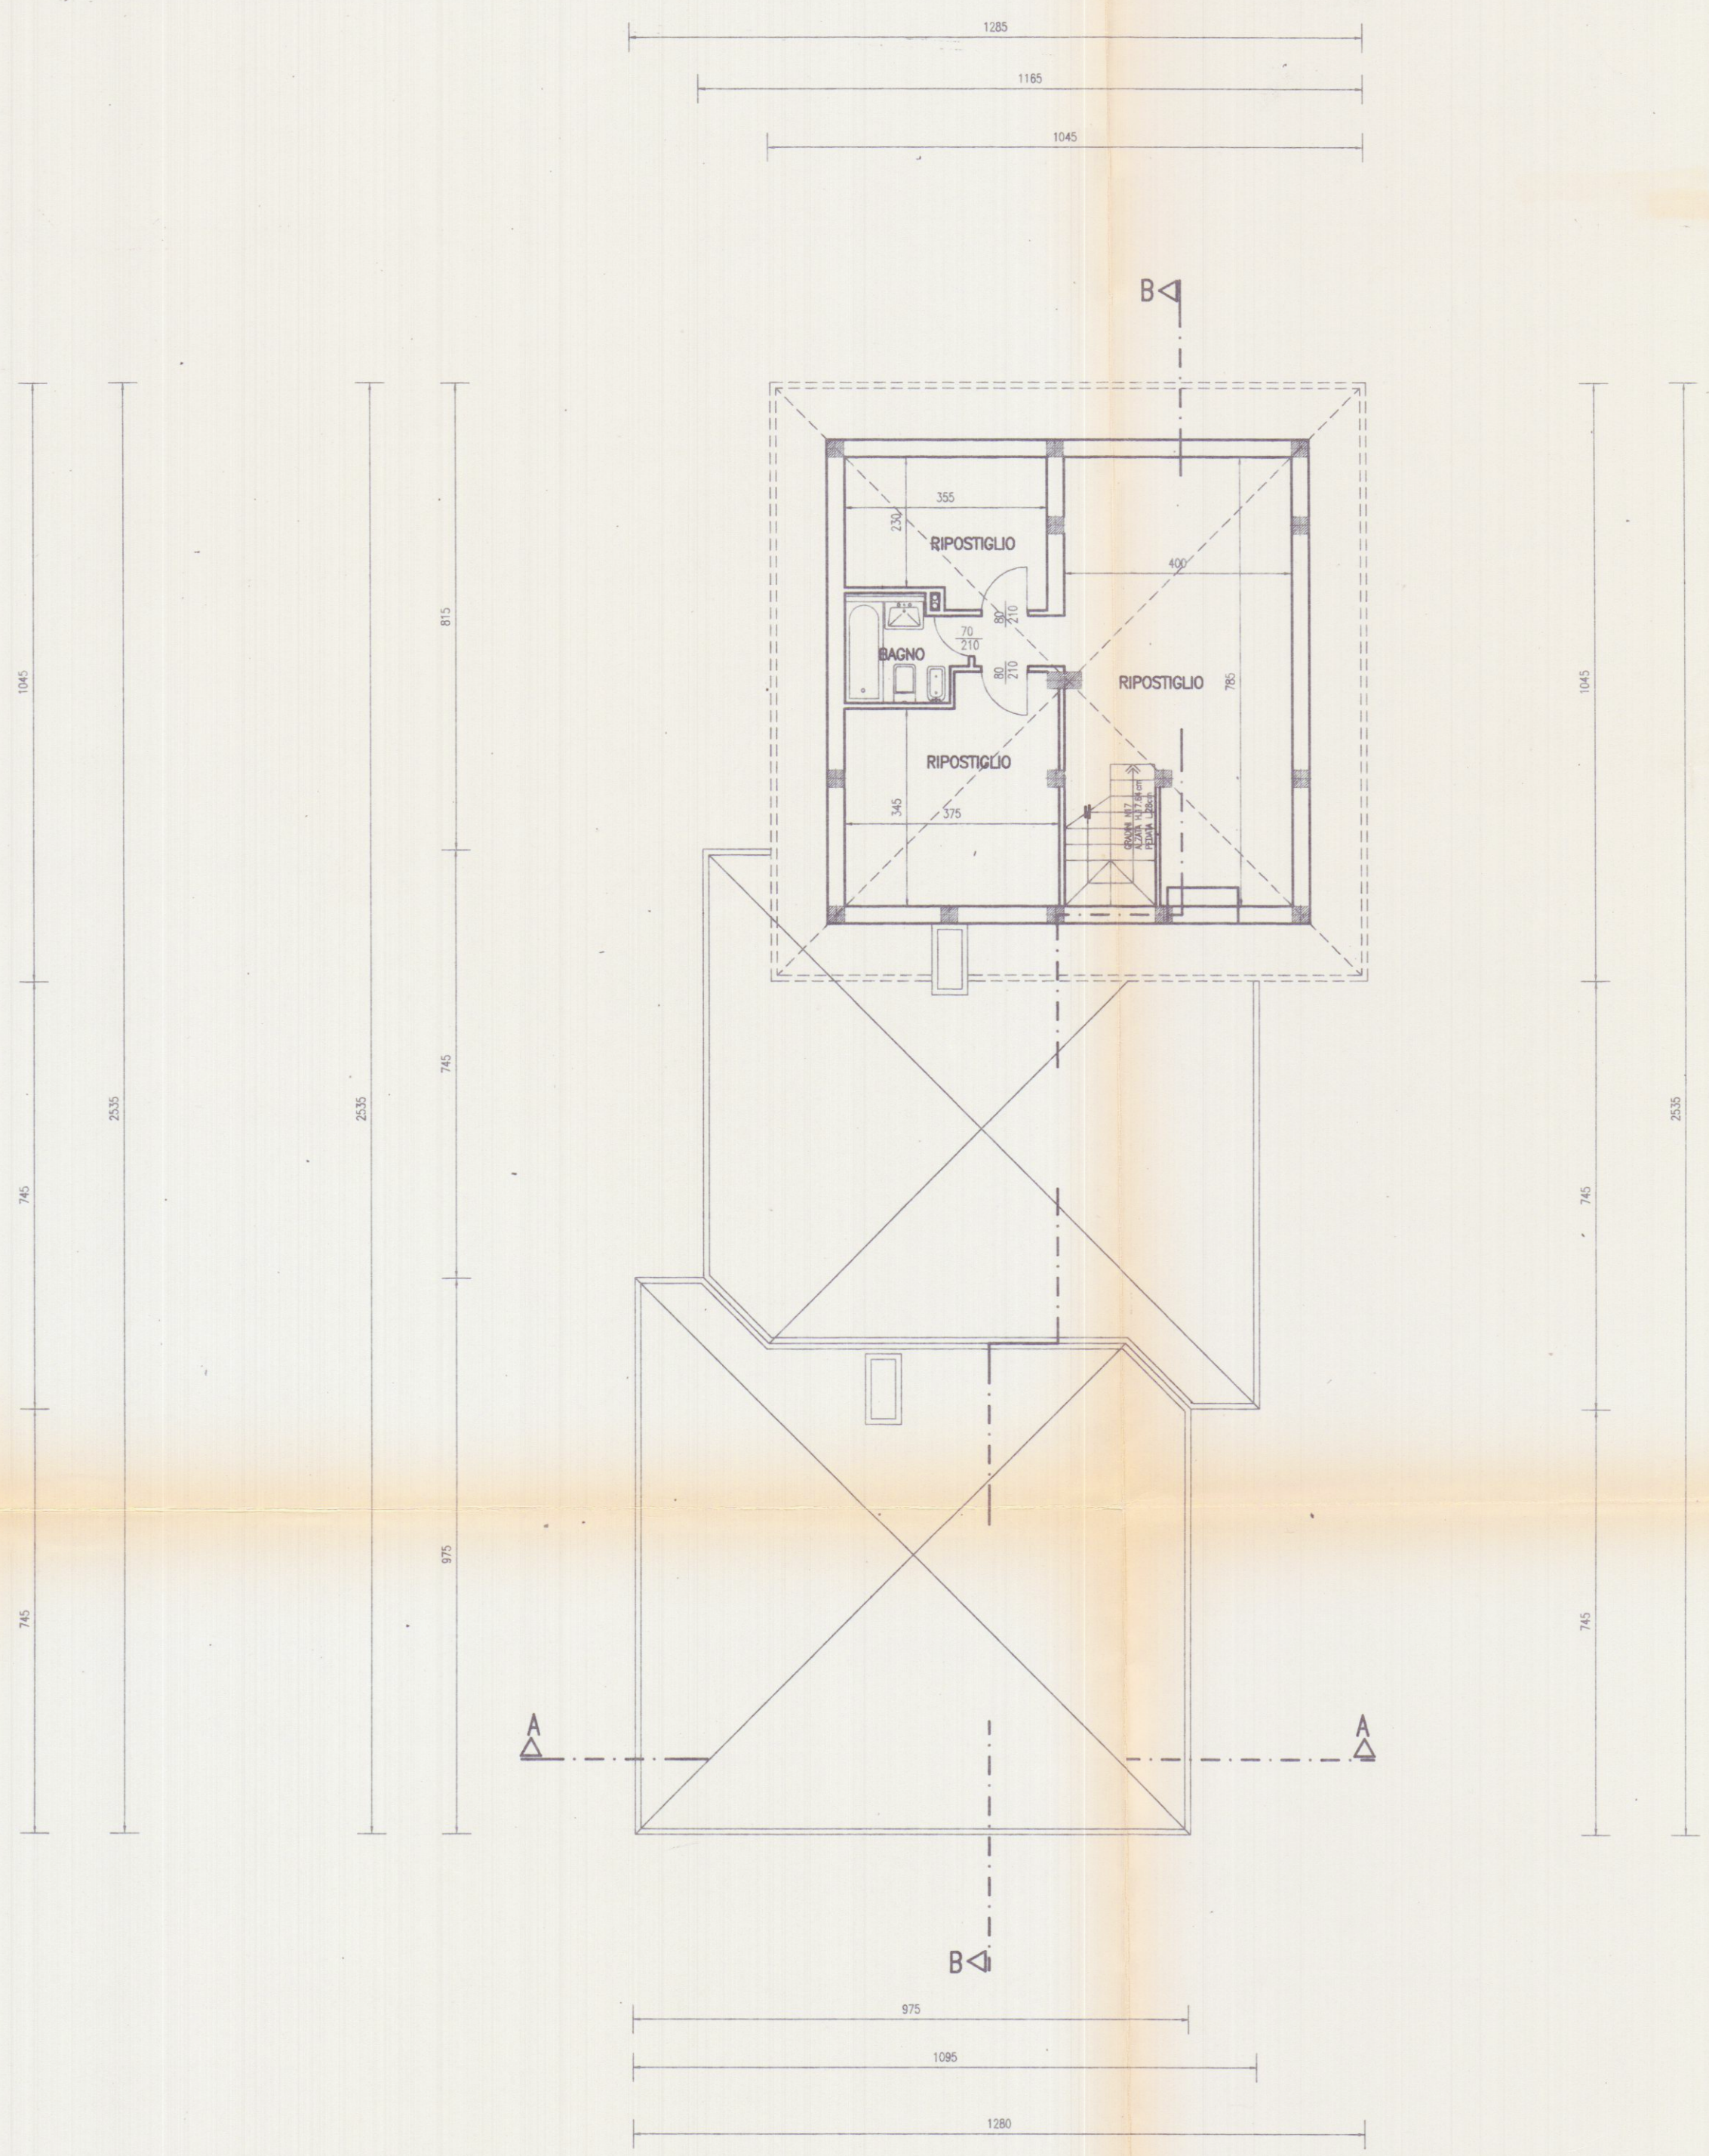

PIANTA SOTTOTETTO