


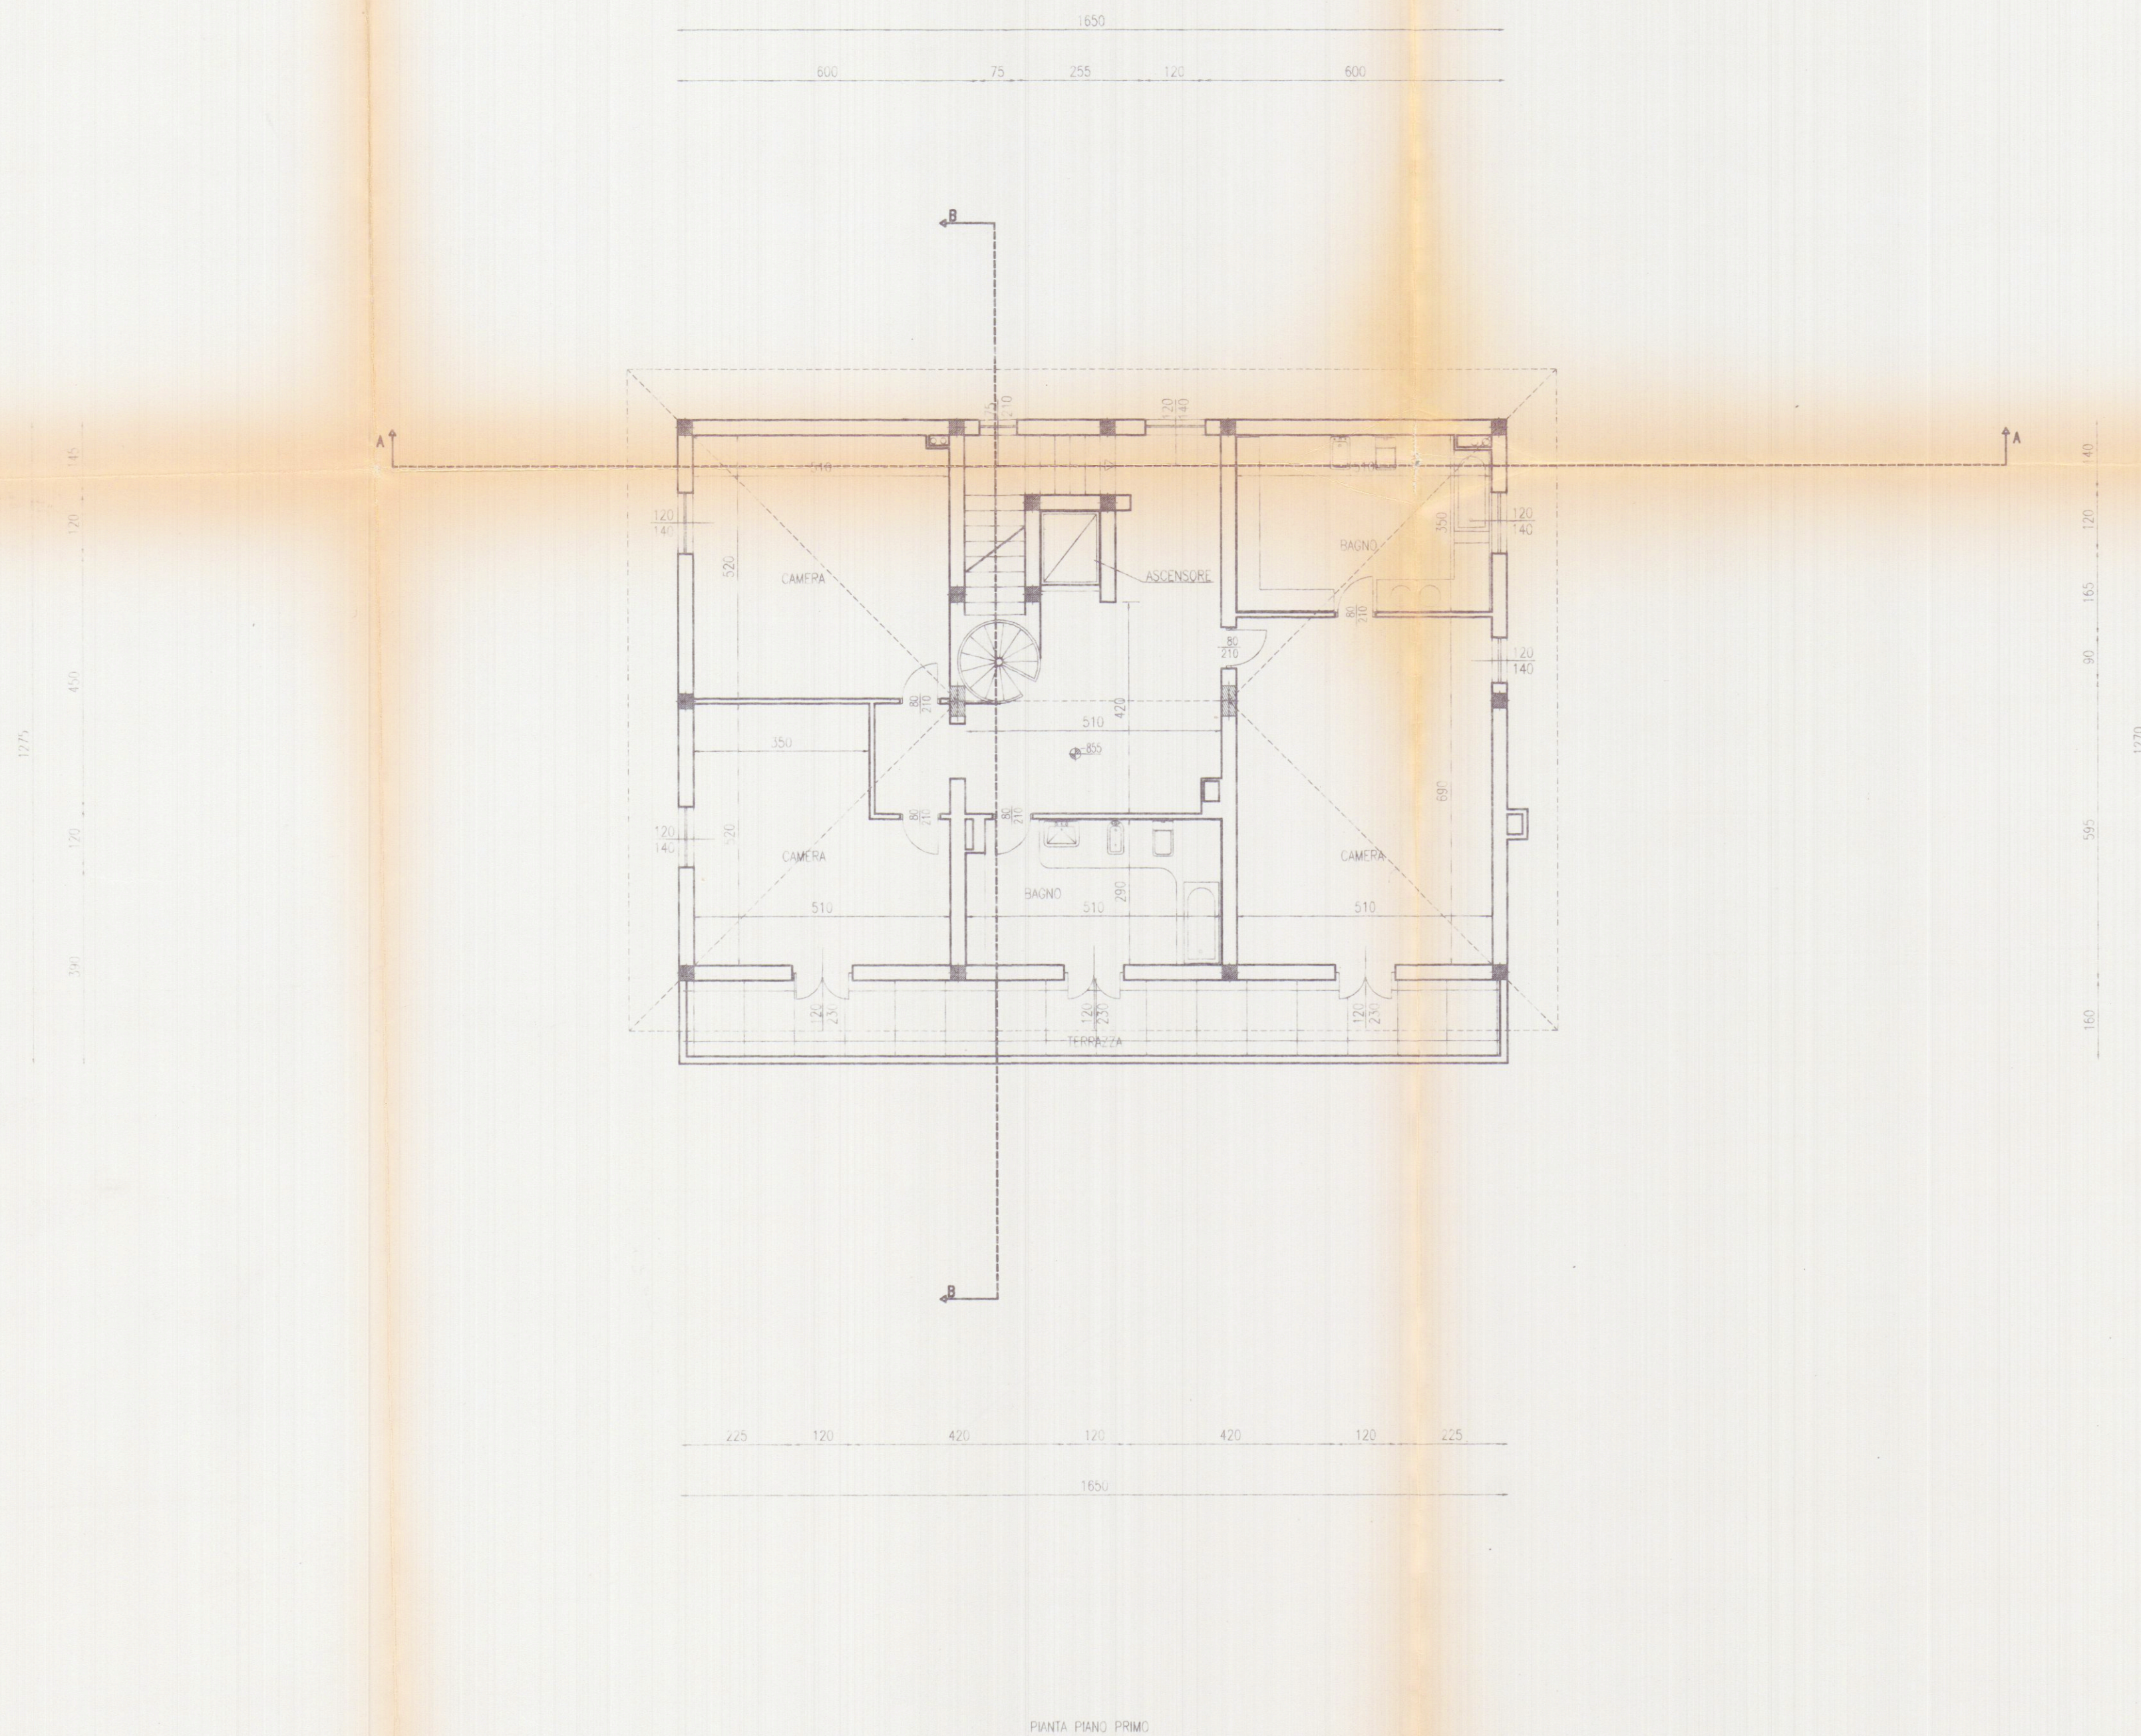

NOTE	DATA 24/10/1995
COMMITTENTE	NUOVA MONTEVERDE -r.l. P.zza 2 Giugno, 2 54033 CARRARA (MS) Tel. e Fax 0585/776250 - 75074
PROGETTISTA	
TAV	3
SCALA	1:100

 CONSULENZA IMMOBILIARE E PROGETTAZIONE STEP Srl 54033 CARRARA (MS) TEL. 0585 70551 TELEFAX 0585 70536	BRIZZI RICCARDO geometra Progetto per la realizzazione di edificio unifamiliare da adibirsi a casa di civile abitazione, sito in località Monteverde-CARRARA.
COMMITTENTE NUOVA MONTEVERDE srl	OGGETTO PIANTA PIANO PRIMO

B2



APPROVATO

AZIENDA U.S.L. N. 1 DI MASSA E CARRARA U.O. DI IGIENE PUBBLICA Ai sensi dell'art. 280 del D.L. S.S. si esprime PARERE FAVOREVOLE 22/10/1995 per l'approvazione del presente progetto. Il Funzionario Medico
--