

ING. GIUSEPPE FRUZZETTI PIAZZA ALBERICA 3 CARRARA

4 MAG. 1993

TAVOLA
5

SCALA
1/100

VARIANTE ALLA COSTRUZIONE DI EDIFICIO RESIDENZIALE
DA ERIGERSI IN COMUNE DI CARRARA
LOC. BONASCOLA VIA SPONDARELLA

PIANTA SOTTOTETTO E COPERTURA

NOTE
FABBRICATO
A

DATA marzo 1993

CEI\ARCH_A

COMMITTENTE: C.E.

VARIANTE 2

10 N. DE LI ING. GIUSEPPE FRUZZETTI 111

Dott. Ing. GIUSEPPE FRUZZETTI


Cod. Fisc. Fr. 24621-8-2

19 MAG 1993

Per l'approvazione del progetto

Il Funzionario Medico

PIANTA SOTTOTETTO

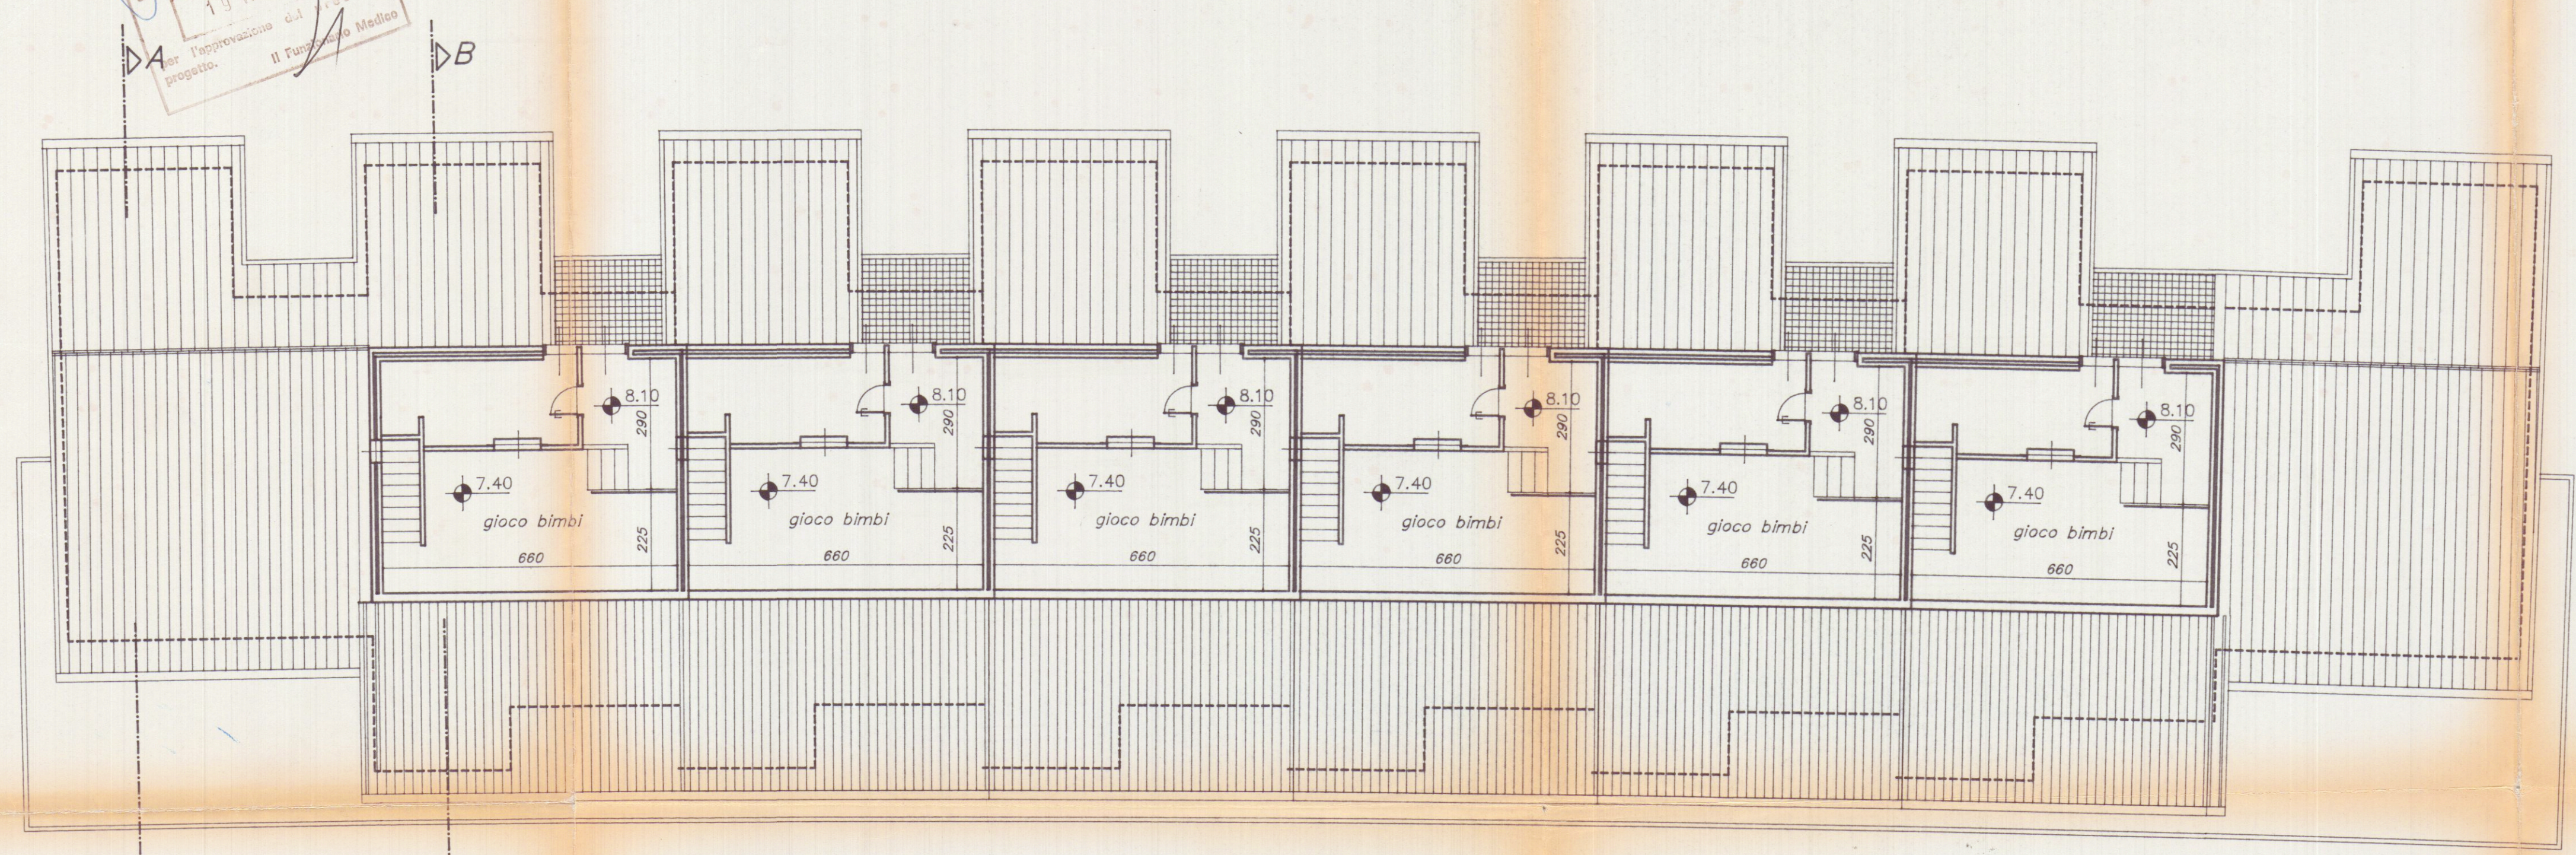

PIANTA COPERTURA

