


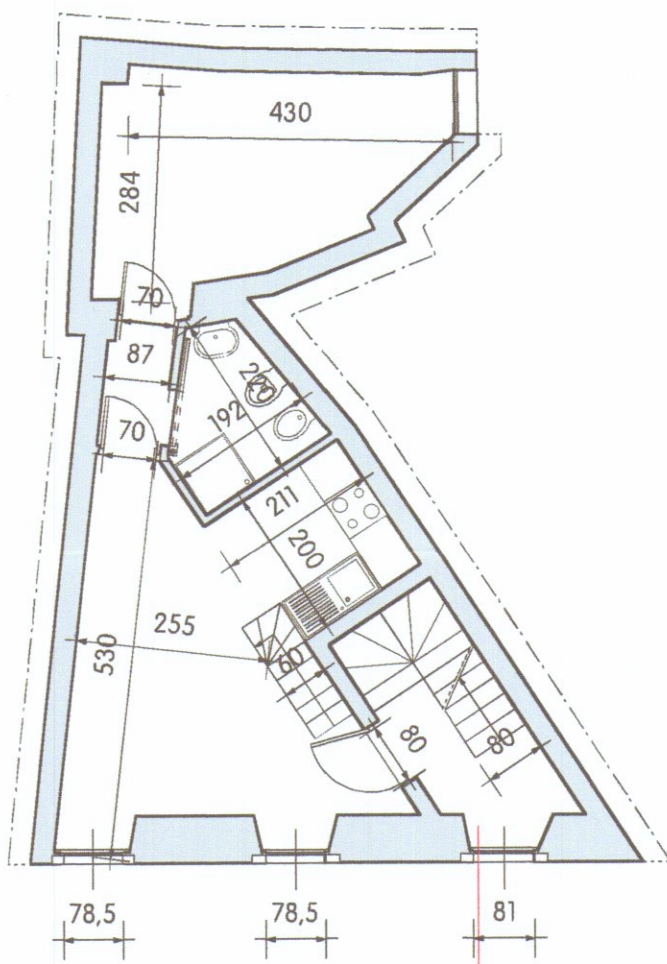

recupero cornici e soglie in marmo
infissi/persiane(verde N°) in legno d'abette




lastre di gronda in marmo




1

prospetto
scala 1: 100

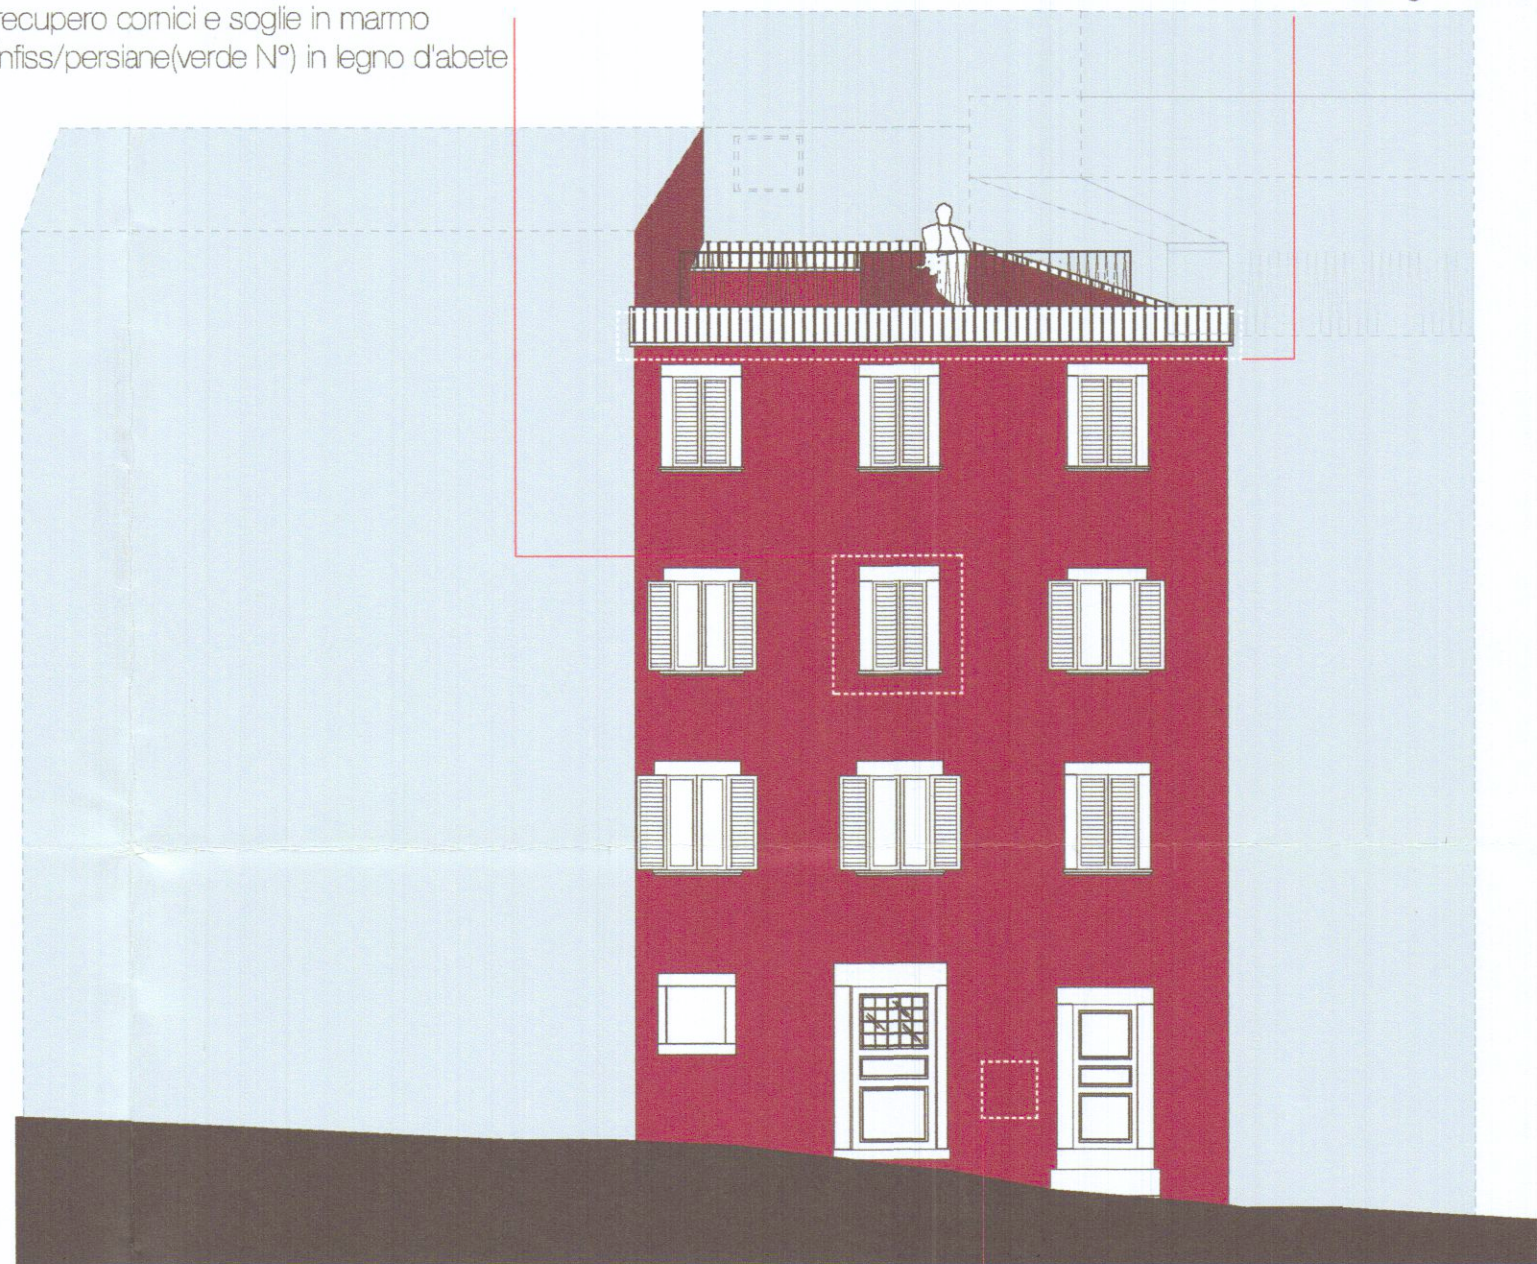


2

prospetto
scala 1: 100

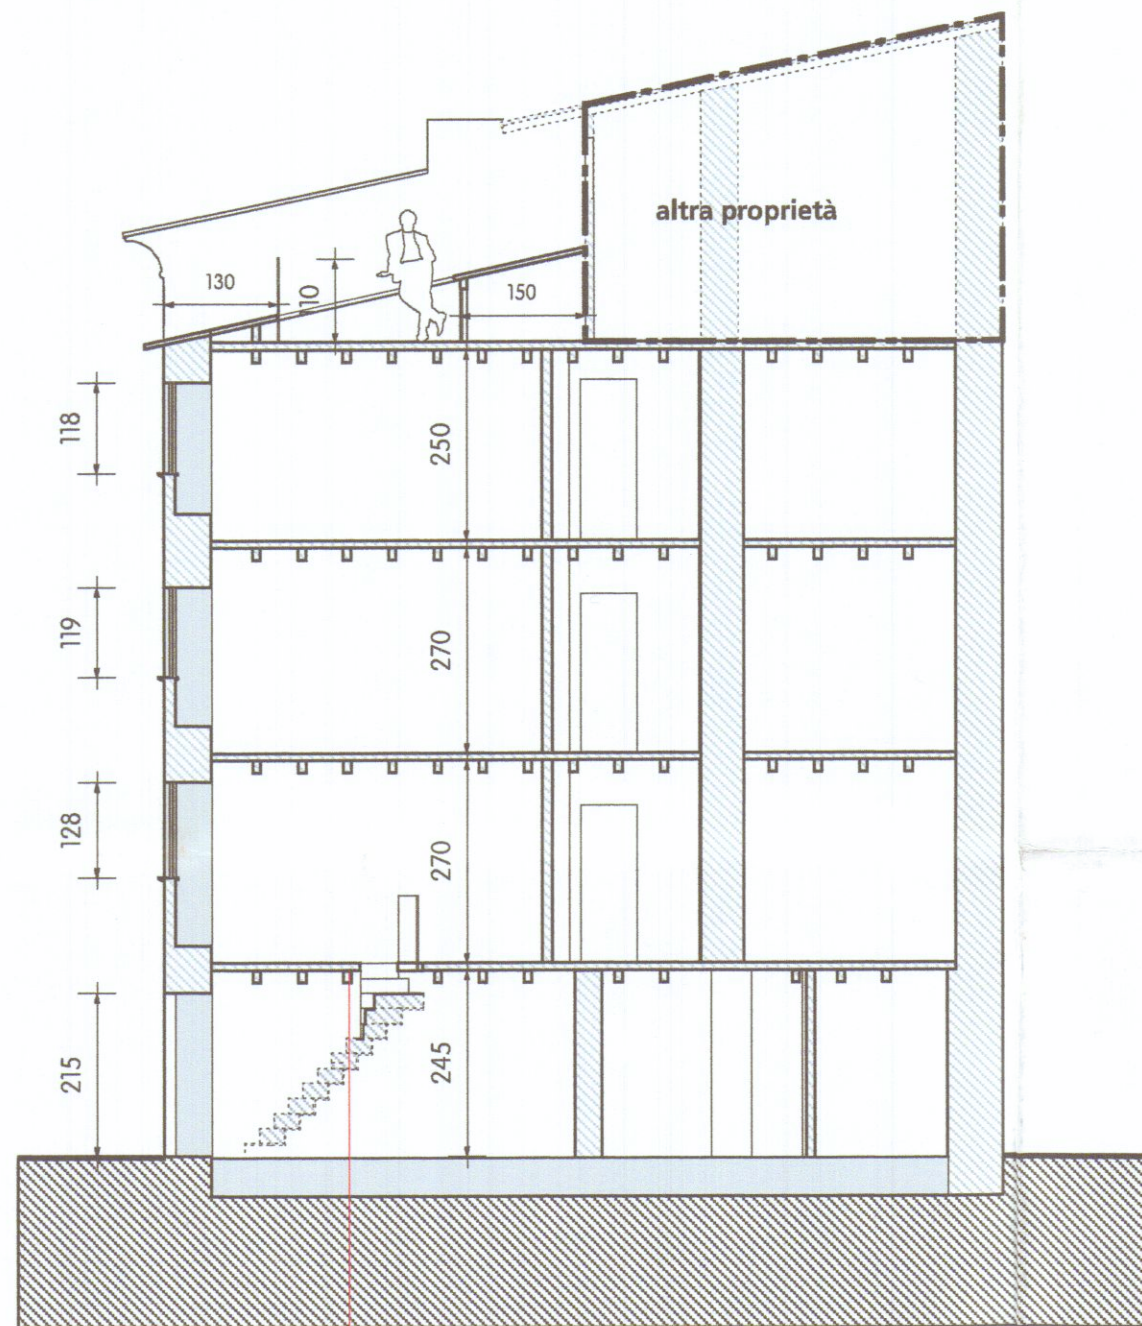


3


sezione
scala 1: 100

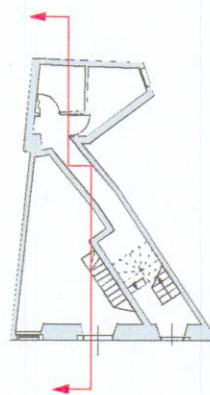

realizzazione scala in marmo

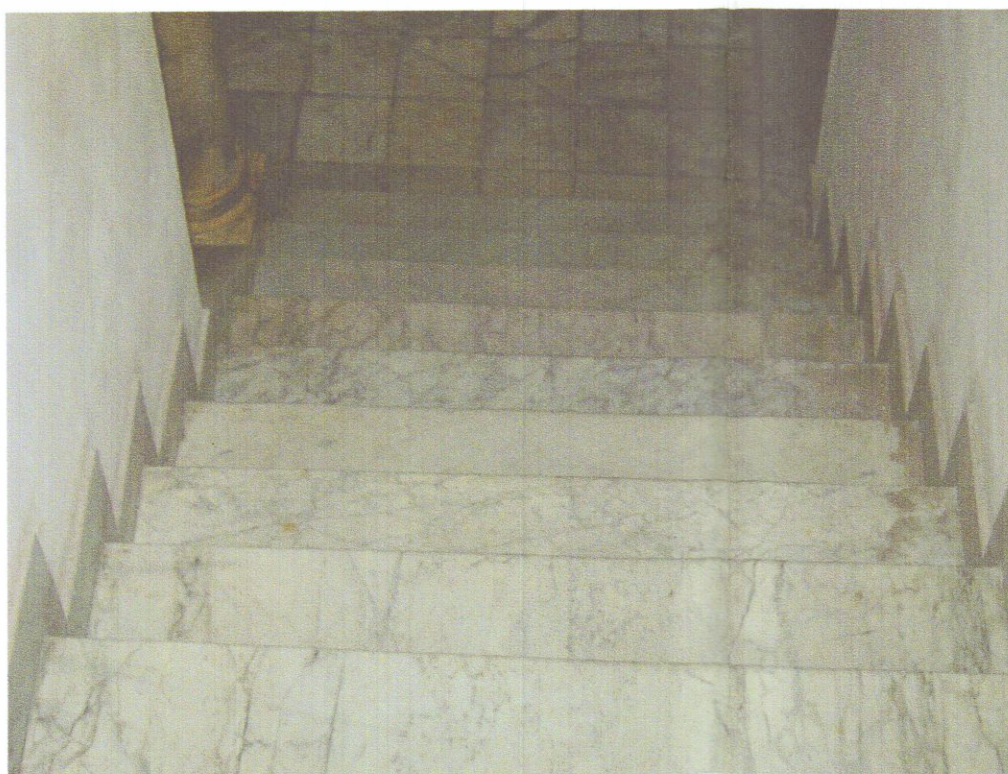

tinteggiatura eseguita con colori a calce

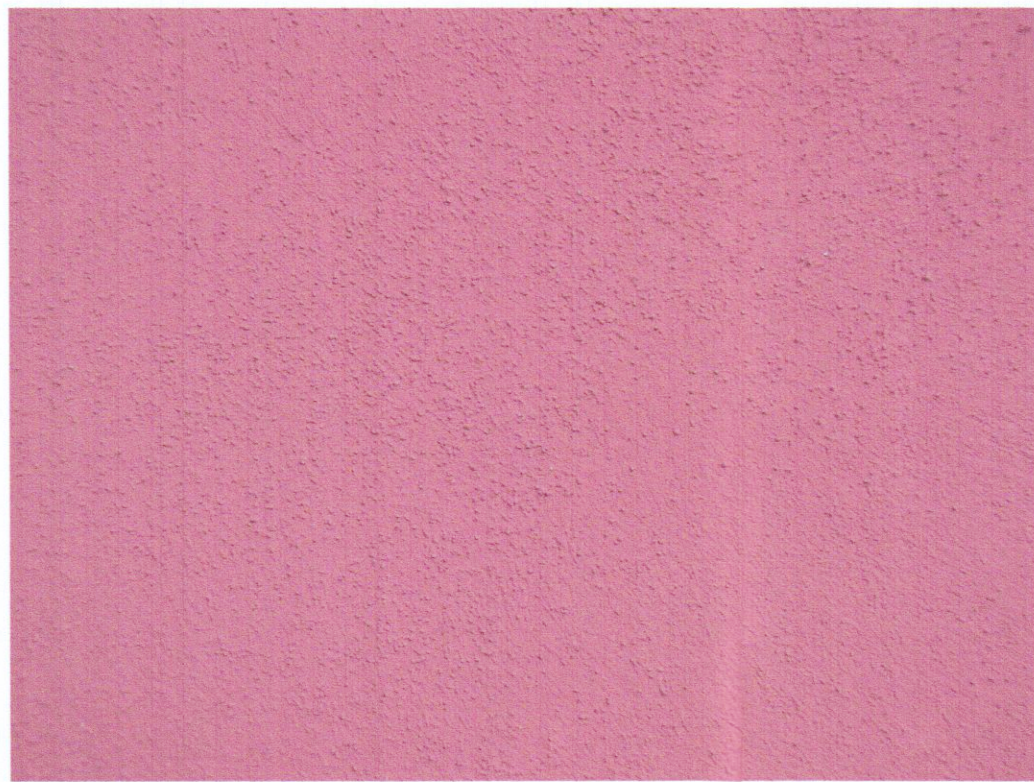

soli realizzati in legno armato tipo armalam



COMUNE DI CARRARA

REGIONE TOSCANA

Via Grazzano n°11

Risanamento conservativo di un immobile


committente:




progettazione architettonica e paesaggistica

M.A.R.S.S.

architettura genova massa
galleria leonardo da vinci 301-154100 massa
tel/fax ++39058543934
studiomarsa@virgilio.it

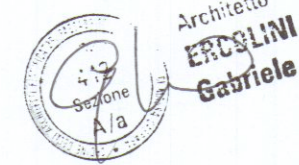

nessuna osta edifici storici

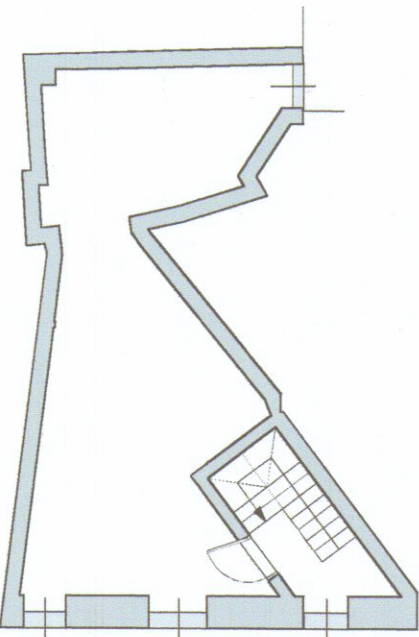

n tavola

scala 1:100

oggetto progetto: scelta materiali /tinteggiature

tipo elaborato progetto architettonico

data di consegna aprile 2006

nome file

commessa CGC

rev.	data	redatto	verificato	approvato	oggetto revisione
a	06.03.06	lc	lc	studiomarsa	prima emissione