



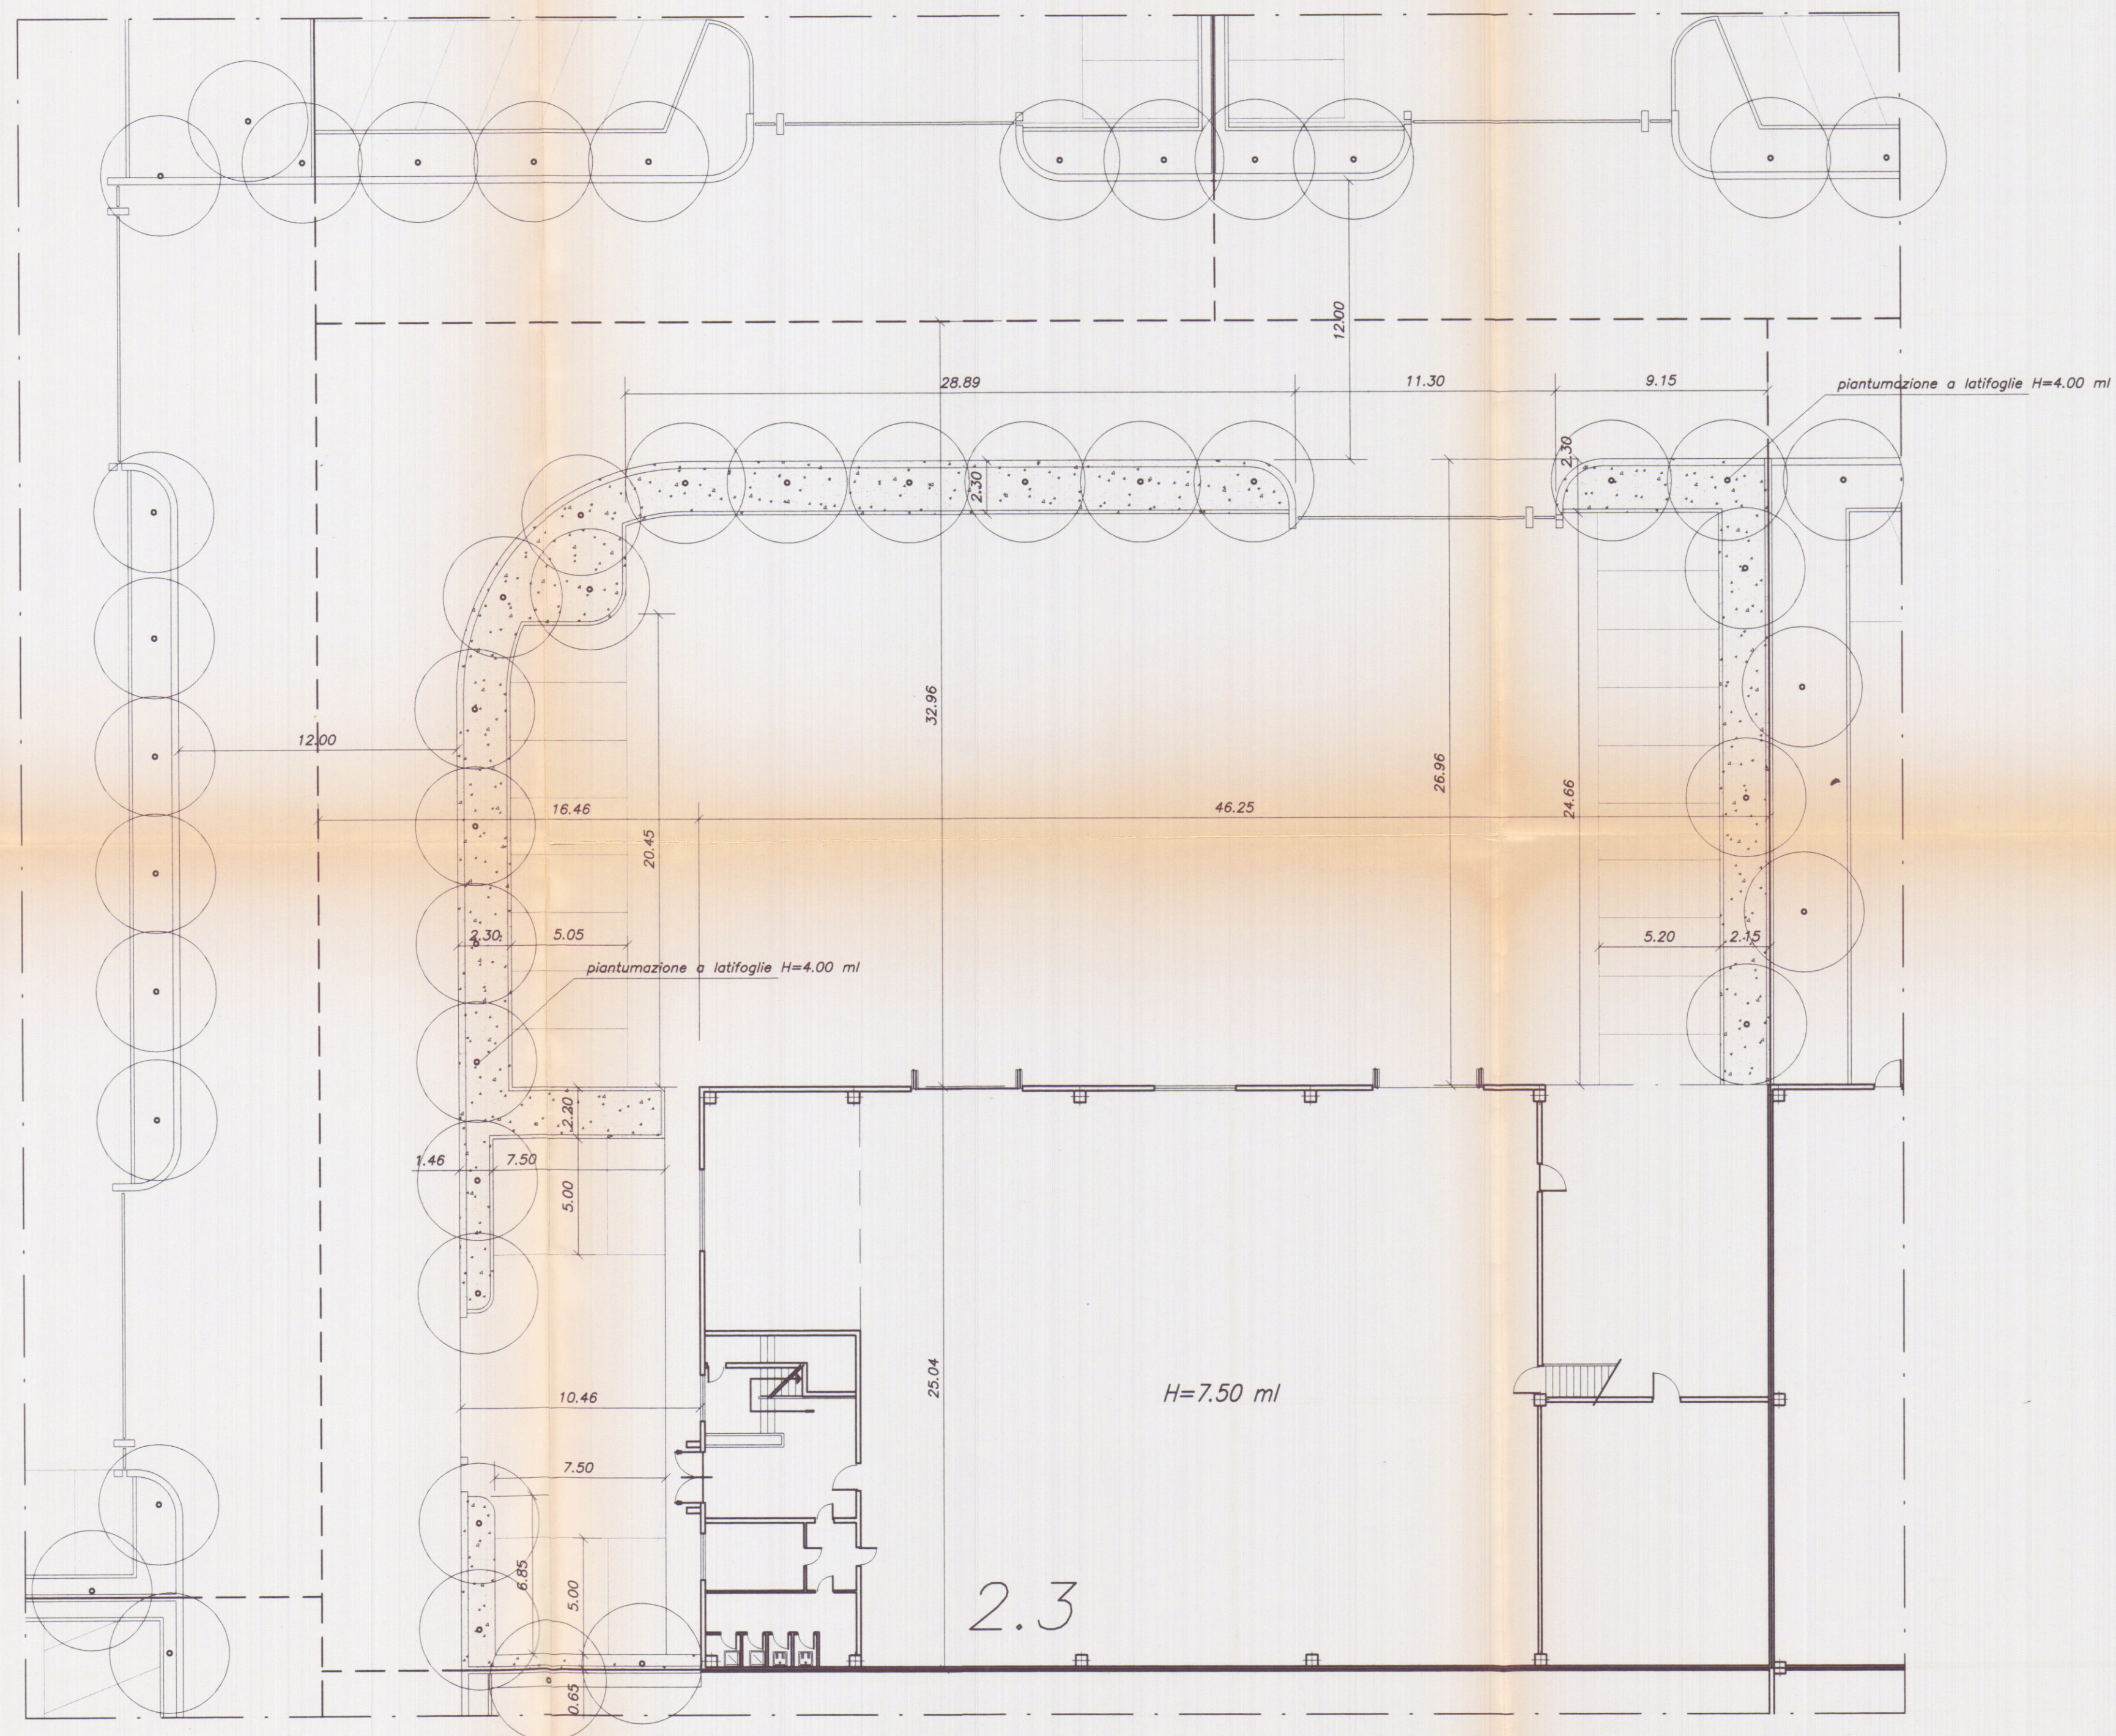

8/10/98 Marchetti

APPROVATO

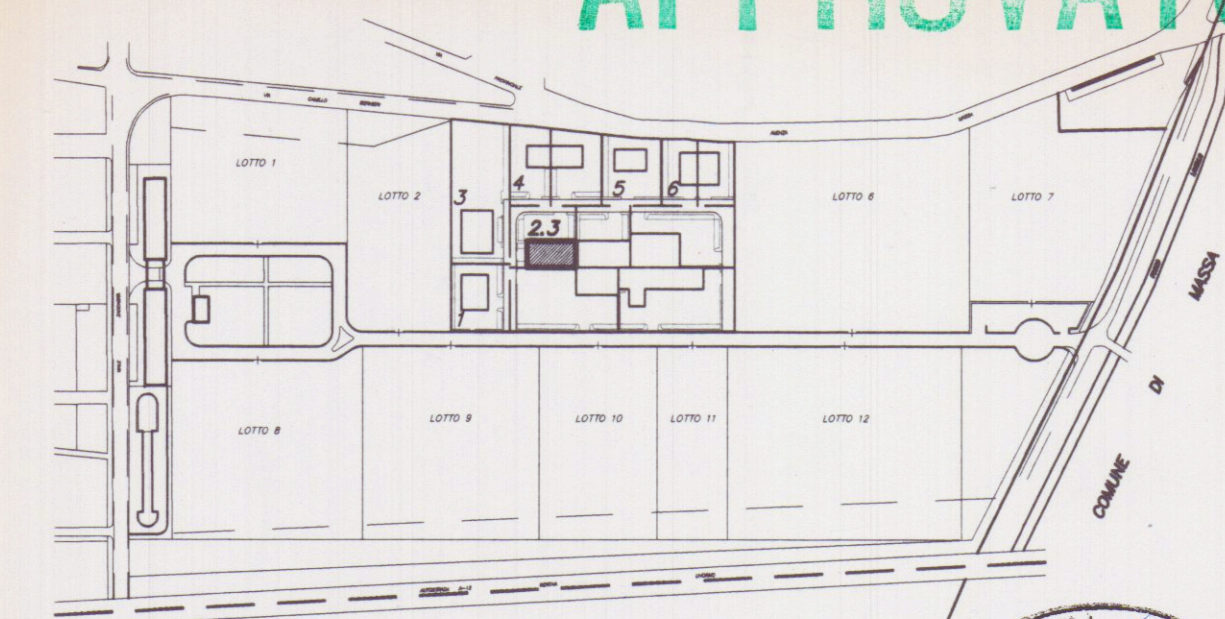

Soc. Coop. Cons. Marmo a R.L.
Viale G. Galilei N° 1/A
54031 AVEZZA CARRARA

Planimetria di riferimento

PROGETTAZIONE:

Studio Tecnico Ing. Giuseppe FRUZZETTI

COMMITTENTE:

Società Cooperativa Consortile MARMO a.r.l.

File			
0	01.08.97	PRIMA USCITA	M. DEPIETRI G. FRUZZETTI
REV.	DATE	DESCRIZIONE	DESIGN. CONTR. APPROV.
PROPRIETA':			
Società Cooperativa Consortile MARMO a.r.l.		2.1_3_SIST_E	
OGGETTO:		SCALA	TAVOLA
Progetto di capannone industriali		1:200	2.1.c
Lotto 2.3			
TITOLO:			
SISTEMAZIONE VERDE E PARCHEGGI			
REV.	0		