




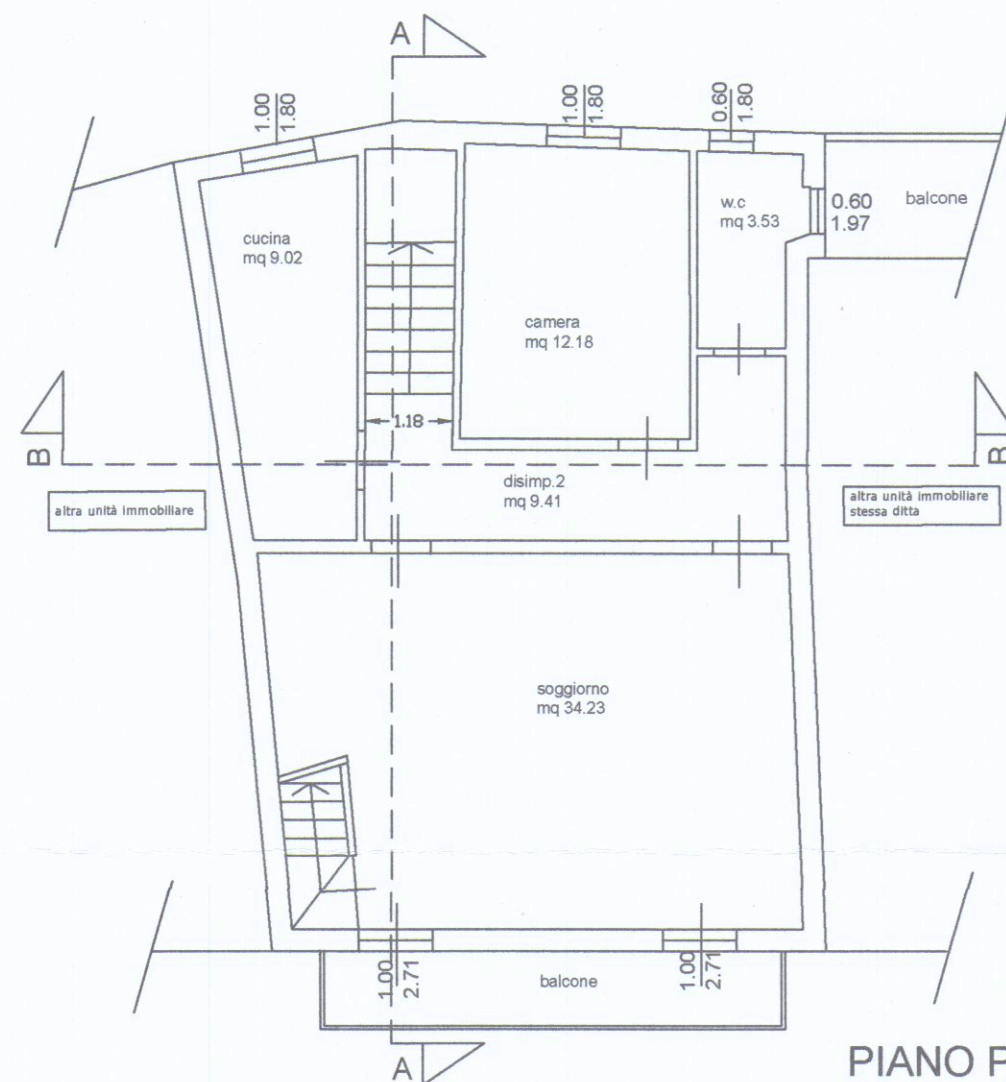

PIANO PRIMO

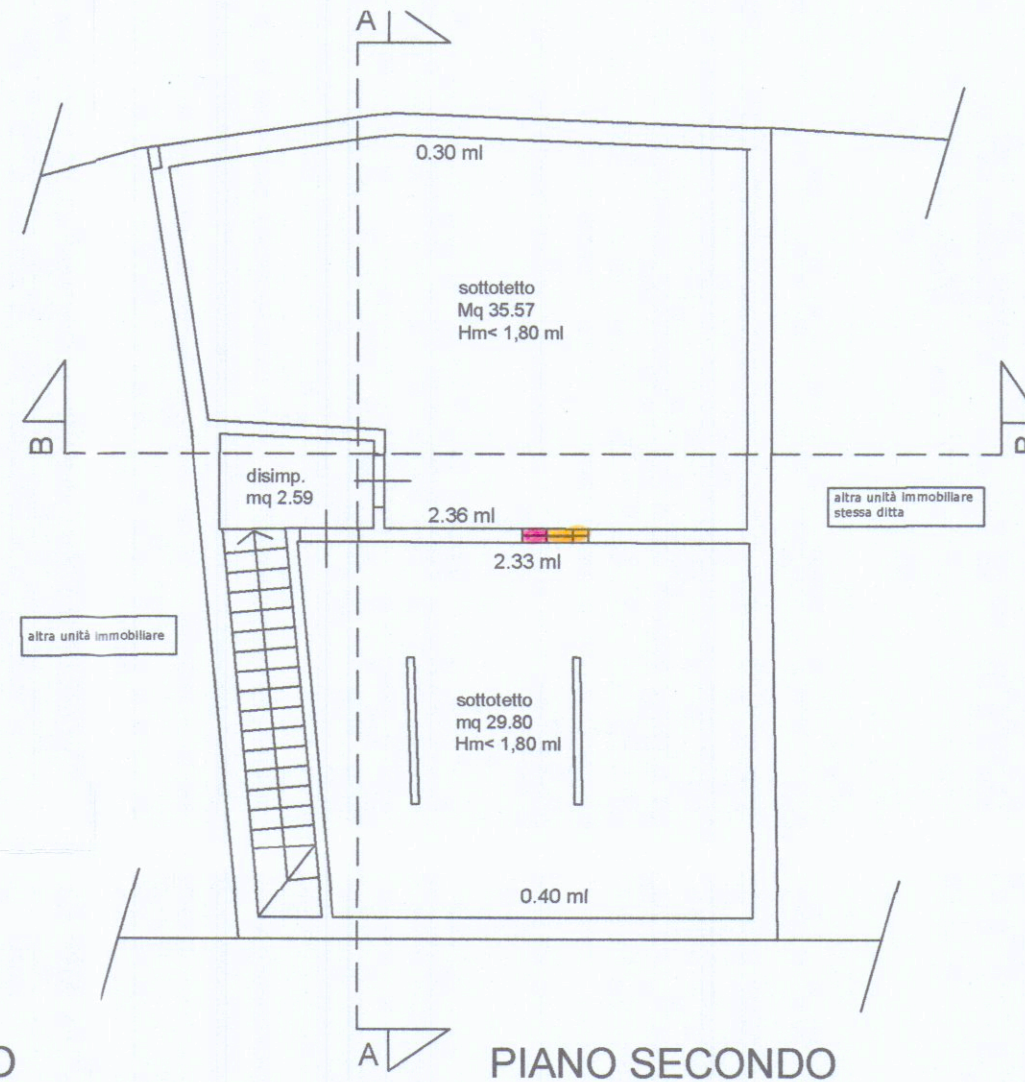

PIANO SECONDO

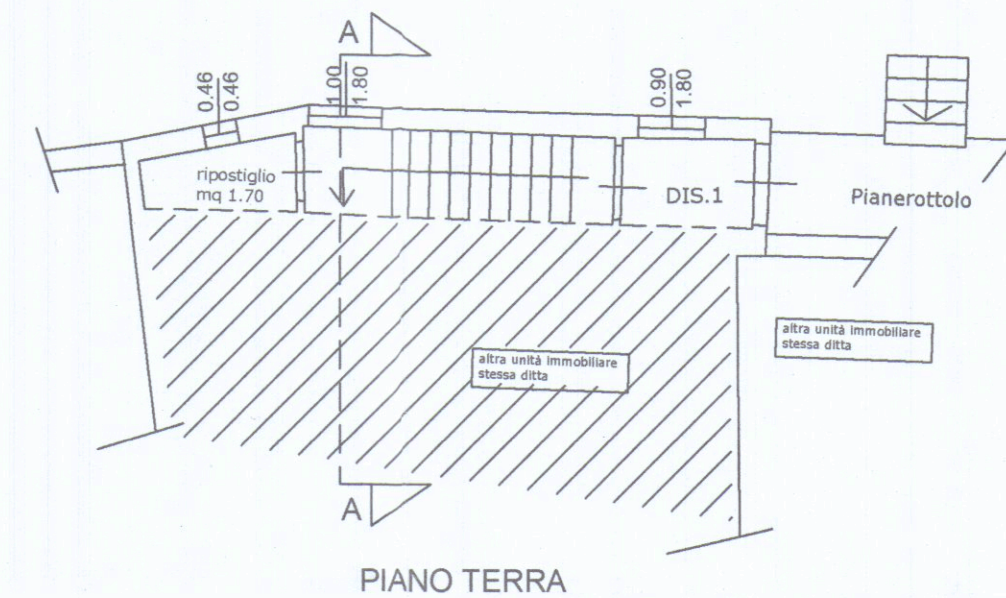


PIANO TERRA




PROSPETTO SUD




PROSPETTO EST

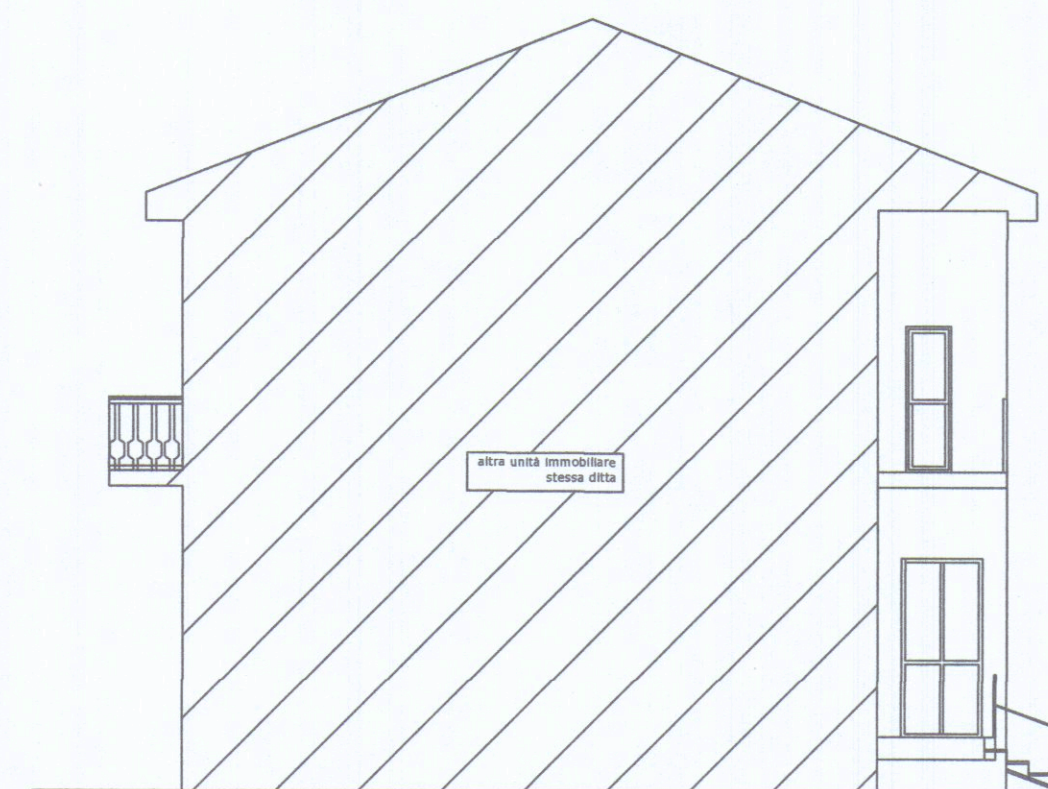


PROSPETTO NORD

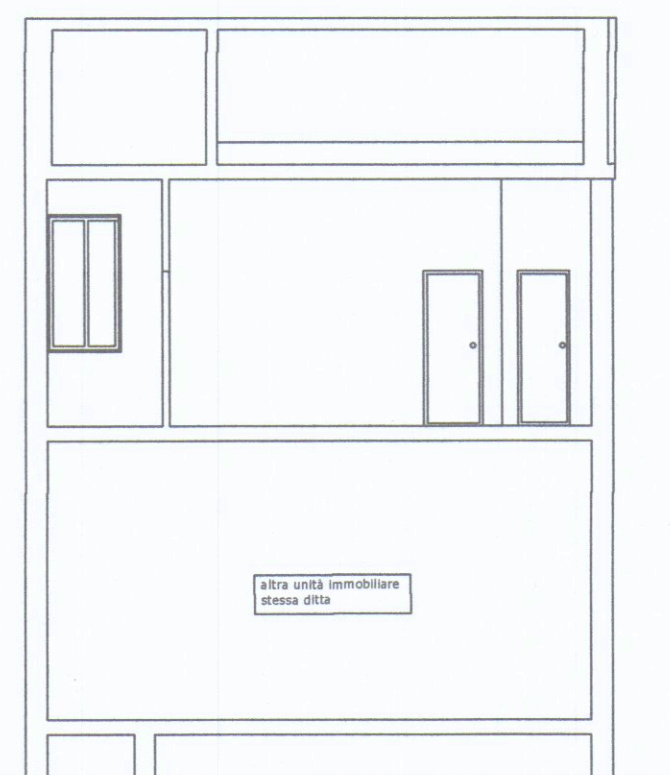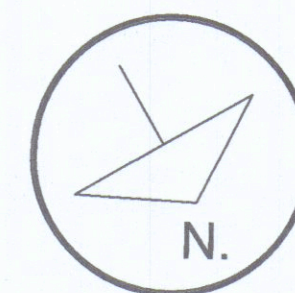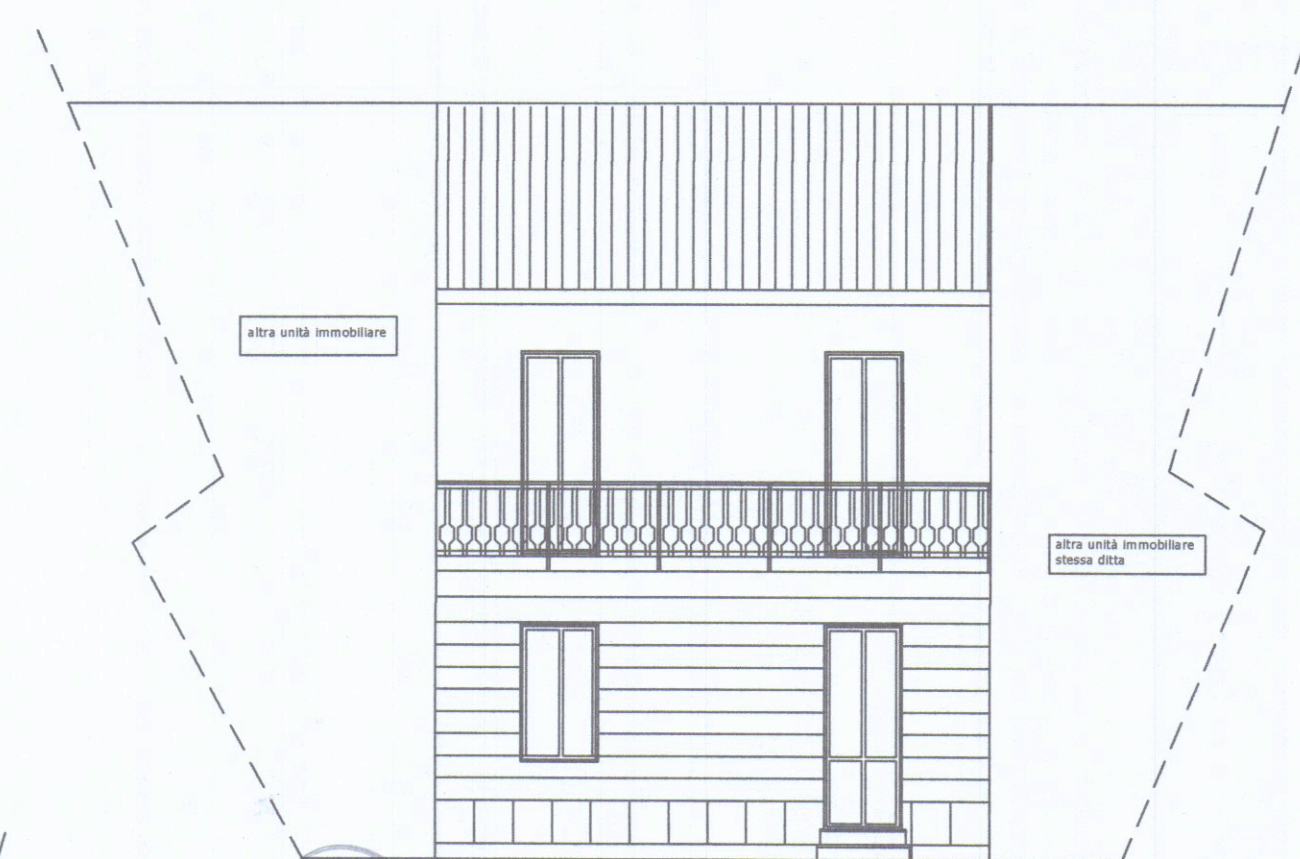

SEZIONE B-B

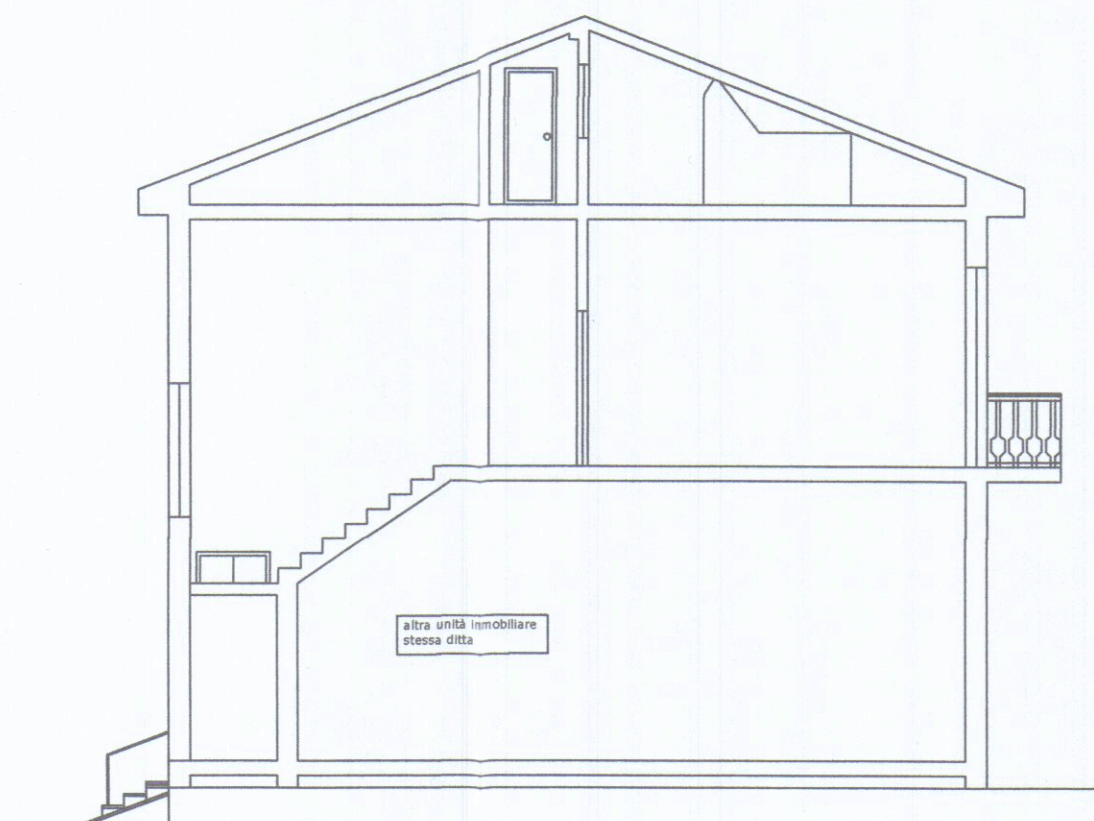

SEZIONE A-A

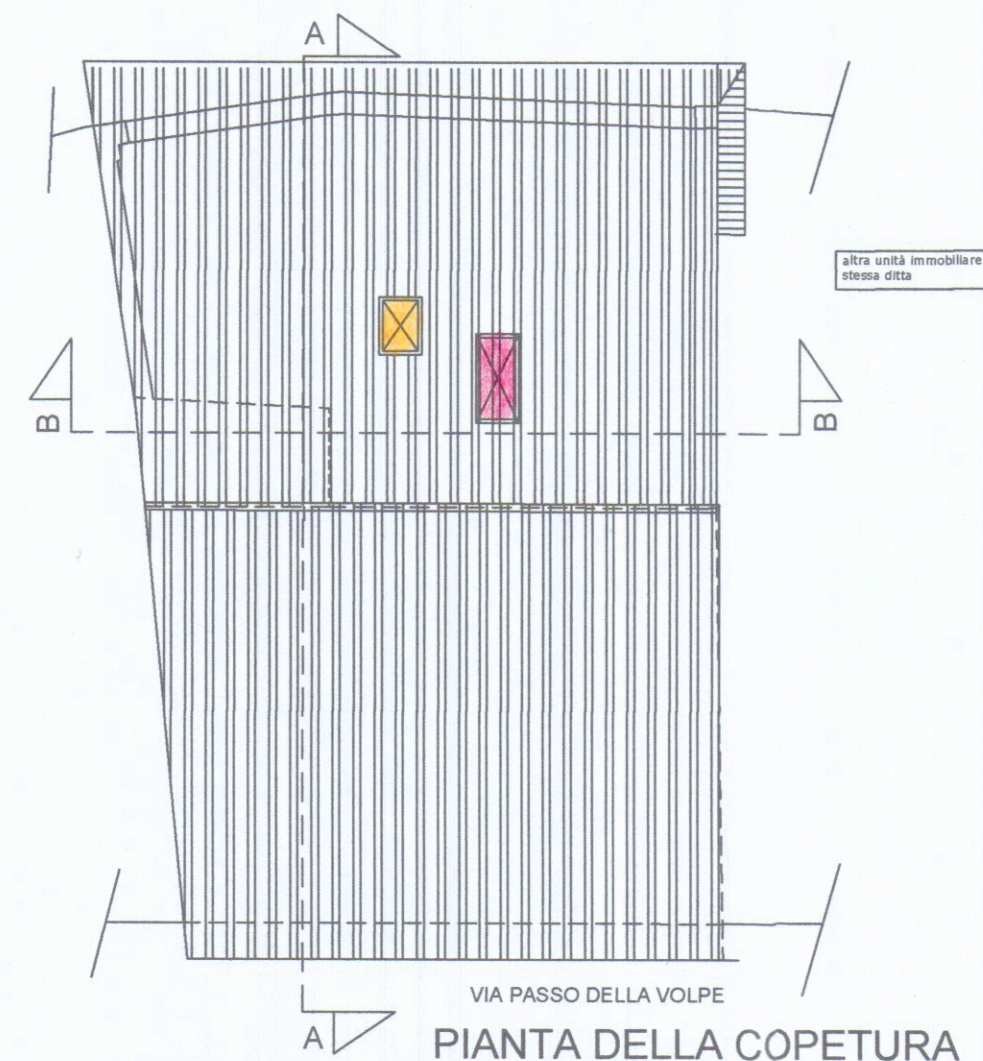

PIANTA DELLA COPETURA

STUDIO TECNICO
Geom. Luca Rossi

via Provinciale Avenza Sarzana n.4.
Carrara (MS) tel e fax 0585 857095
cell. 328-4871682 -mail: lucar@fastwebnet.it

Oggetto : elaborati grafici relativi alla realizzazione di falda di copertura di una unità immobiliare ad uso residenziale sita in Carrara, loc. Avenza, via passo della Volpe n.8

TAVOLA

STATO DI RAFFRONTO

DATI CATASTALI

Foglio 93 mapp. 63 sub10

PROPRIETA'
Menconi Umberta

PIANTE- -PROSPETTI
SEZIONI

SCALA
1/100

Umberto Menconi

