N. 1082 L

Ratacchi Dott. Geom. Franco
Via Mazzini 1 Apuania
PLANIMETRIA N. 1/500 - 1/200
PROGETTO N. 1/100 - PROGETTO N. 1/50

APPROVATO
Prot. n.

ALTRA PROPRIETA'

Comune di Carrara
Ufficio Urbanistica
Prot. n. 1.0611 - 1982
(Autorizzazione in sanatoria)
(Artt. 13 e 22 L. 47/85)

ALTRA PROPRIETA'

POZZO PERDENTE

FOSSA SETTICA
(Secondo progetto)

ALTRA PROPRIETA'

ALTRA PROPRIETA'

ALTRA PROPRIETA'

24 MAR 1982
PARERE FAVOREVOLE
del Consorzio Zona
Industriale Apuana
Sono i dati del terreno
accertati di visu dal

PROGETTO PER LA COSTRUZIONE DI UN SECONDO CAPANNONE INDUSTRIALE PER DELLA PRODUZIONE DELLA DITTA

GAMMAPLAST

DA ESEGUIRSI NEL COMUNE DI CARRARA ZONA INDUSTRIALE APUANA

DI PROPRIETA' RADICCHI ODESTE e DI MUCCI RITA

SCALE 1:100

LEGENDA VOLUMI DA VOLUME

1	ESISTENTE	M. 43.50 x 17.00 = Mq. 739.50 SUPERFICIE COPERTA ALTEZZA M. 5 = Mc. 5.915,50 (VOLUME)
2	PROGETTO	MQ. 40,00 x 10,00 = Mq. 400 SUPERFICIE COPERTA ALTEZZA M. 5 = Mc. 2.000 (VOLUME)

PROSPETTO LATO VIAREGGIO

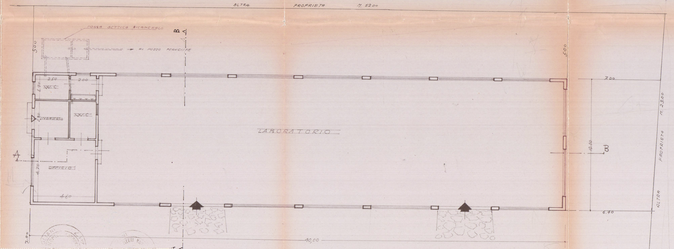

PIANTA PIANO TERRA

SEZIONE LONGITUDINALE A-B

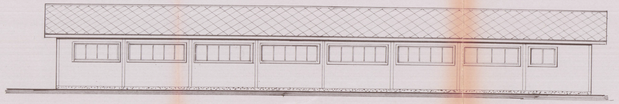

PROSPETTO LATO SPEZIA

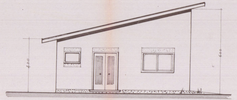

FIANCO LATO MARE

FIANCO LATO MONTI

FOSSA SETTICA

A DUE CAMERE

PIANTA

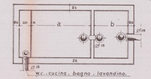

POZZO PERDENTE

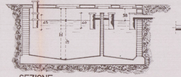

SEZIONE

PIANTA


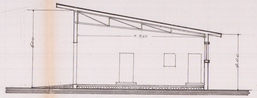

SEZIONE TRASVERSALE A-B

SCALA 1:100

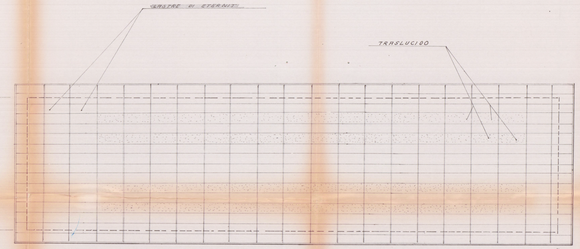

PIANTA DELLA COPERTURA