


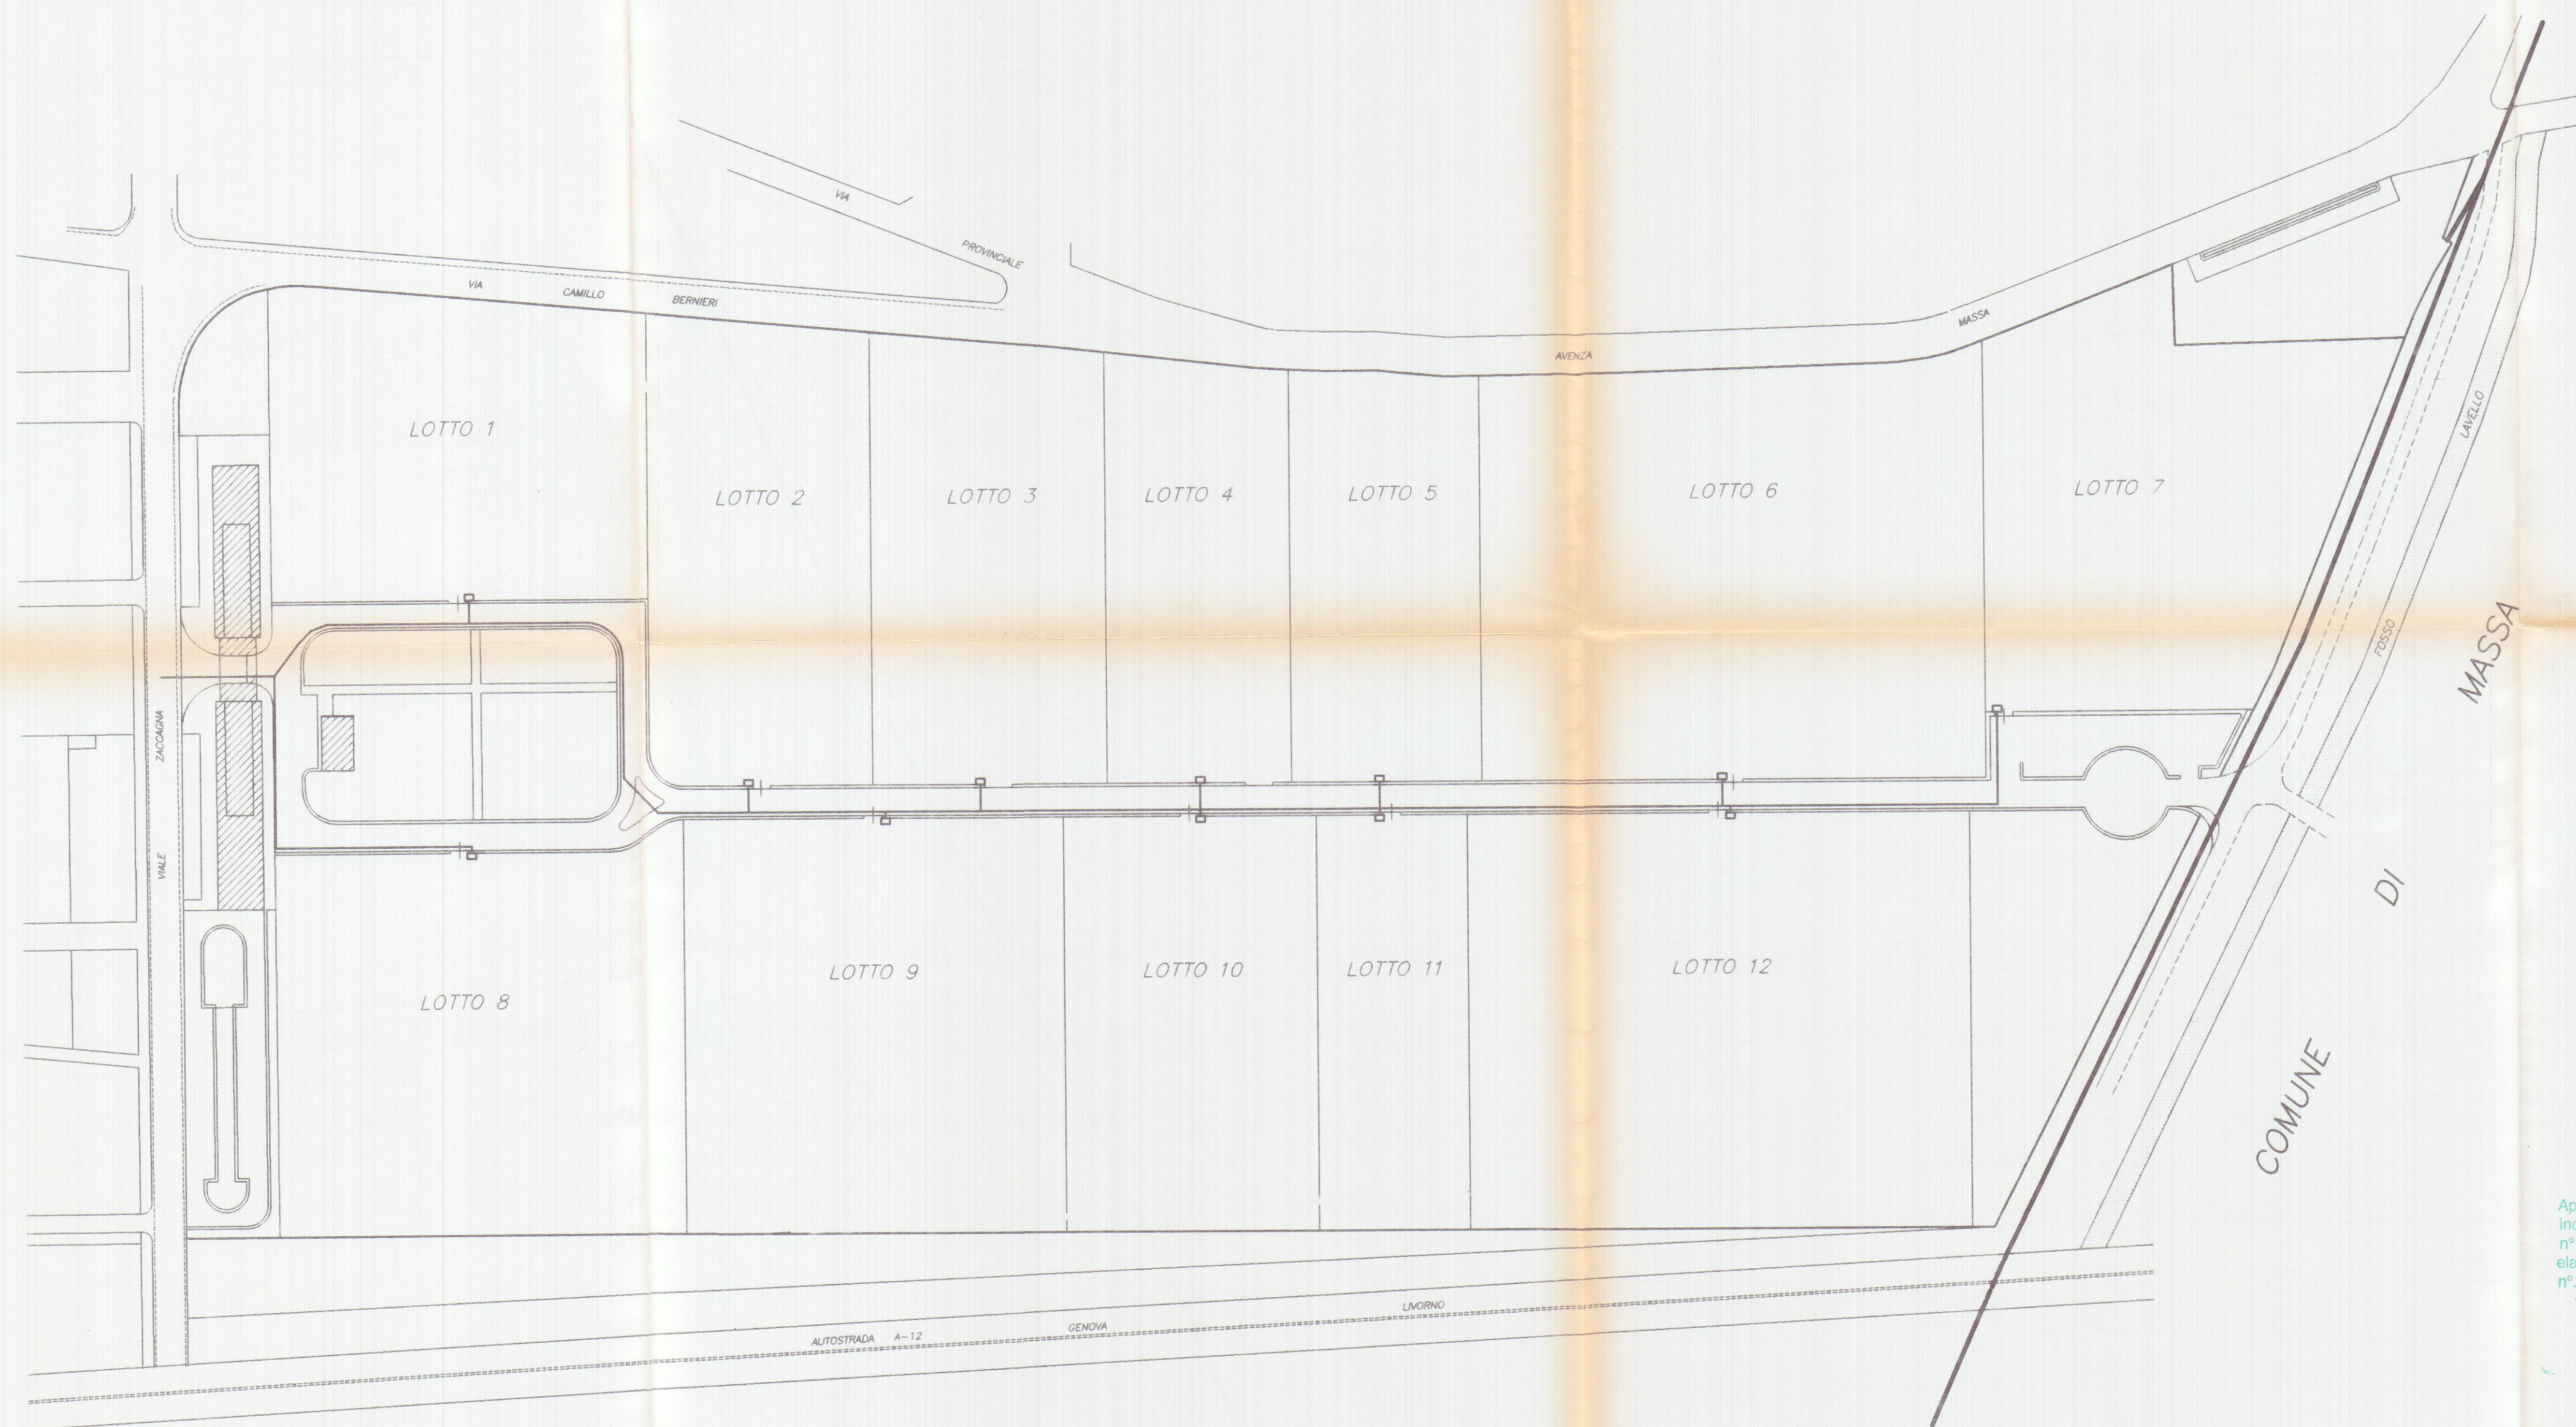

26/98 Marchetti

elab. grafico di cui alla Comm. Edilizia n° 6 del 12.3.98 Tav. n° 21/22

APPROVATO

COMUNE DI CARRARA
SETT. URBANISTICA
Approvato dal Sindaco alle condizioni indicate nella Concessione Edilizia n° 6 del 12.3.98
elab. grafico di cui alla Comm. Edilizia n° 6 del 12.3.98 Tav. n° 21/22

COMUNE DI CARRARA Foglio 99-105
Dott. Ing. GIUSEPPE FRUZZETTI
Cod. Fisc. F. Z. 06821-0825

PROGETTAZIONE:
Studio Tecnico Ing. Giuseppe FRUZZETTI

COMMITTENTE:
ASI Agenzia Sviluppo Industriale

REV.	DATE	DESCRIZIONE	DESIGN.	CONTR.	APPROV.
		Description	Dwg.	Chk. d.	Approv. d.
0	17.03.97	PRIMA USCITA	G. PUCCI	G. FRUZZETTI	

PROPRIETÀ: **ASI S.p.a.**

OGGETTO: CONSORZIO ZONA INDUSTRIALE APUANA
VARIANTE "ZONE DI RICONVERSIONE" COMPARTO 1

TITOLO: PROGETTO OPERE DI URBANIZZAZIONE PRIMARIA
TELECOM

21_TEL
SCALA-Scale
TAVOLA-Table
1:2000
21