

Titolo: FABBRICATO AD USO NEGOZI
 Sito in Marina di Carrara
 via A. Maggiani n.104


Prog.ta: Dott. Arch. Attilio Ghirlanda
 Dir. Lav.: Dott. Arch. Attilio Ghirlanda

TAV. 1 SOSPESO

proprietario: Soc. S I L C A srl
 via Vic.le Macchia n.25bis MARINA

piante, schemi


Var. n. data: 18/4/85 n. prog. 3/85

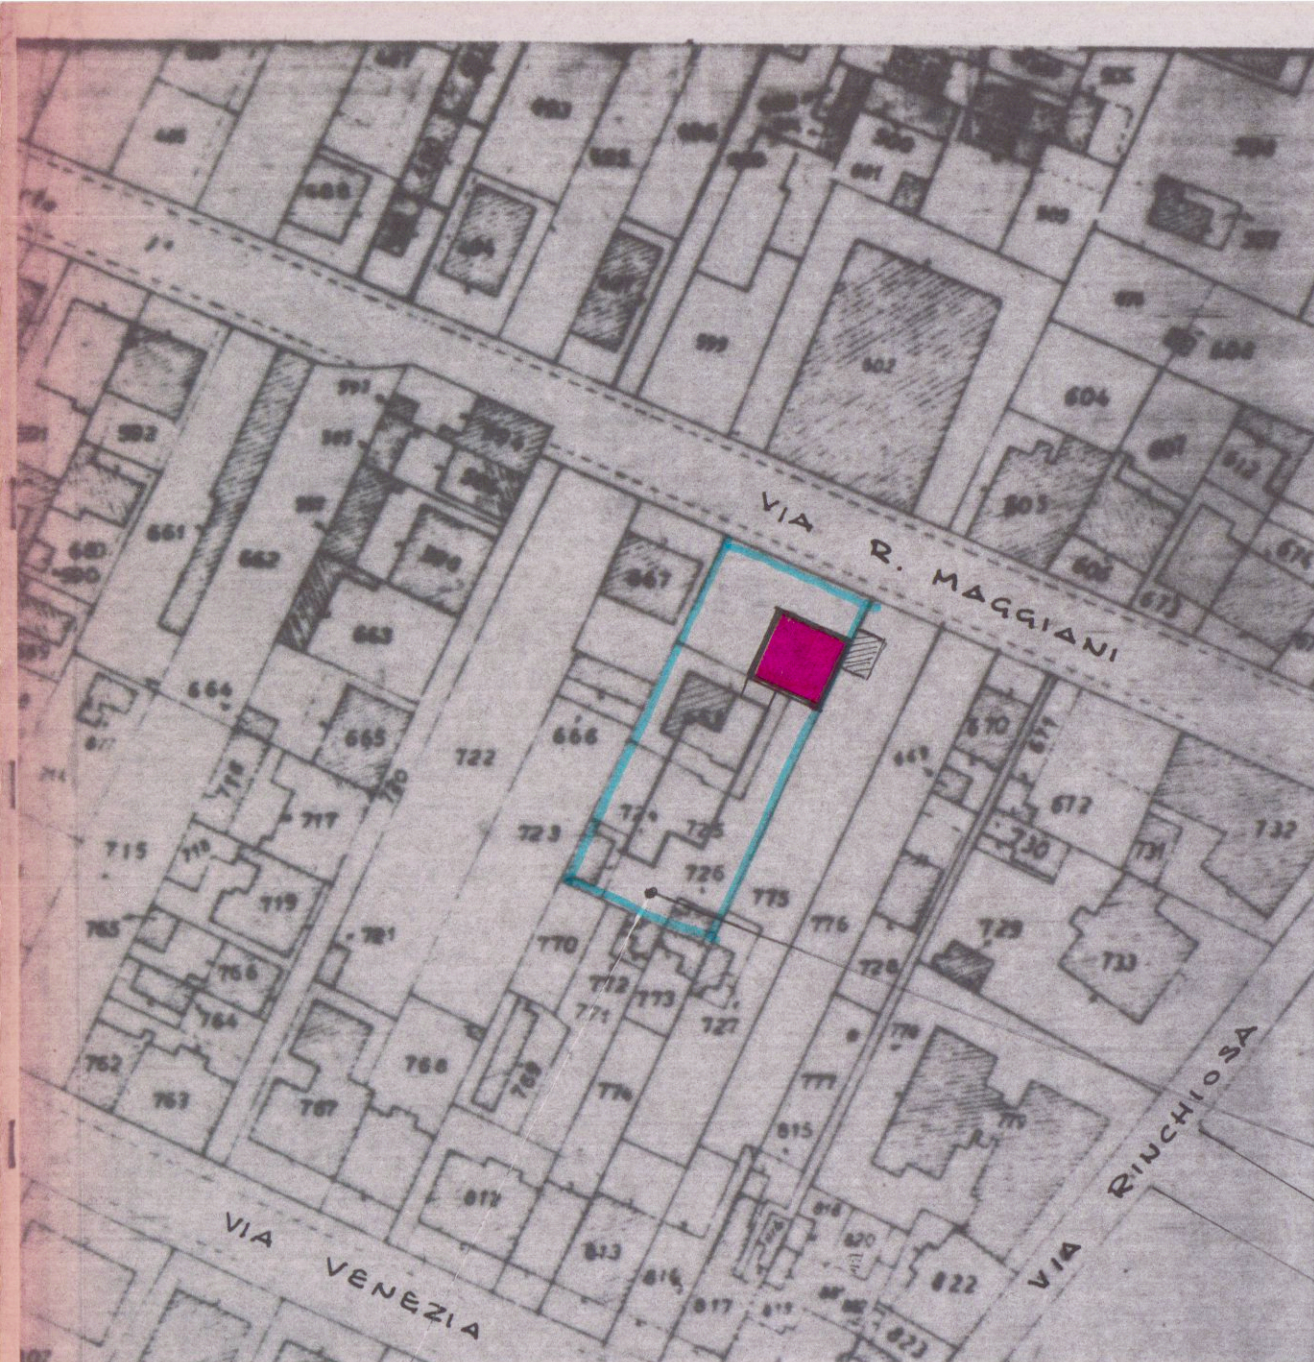

COMUNE DI CARRARA
 PLANIMETRIA 1:1000
 MAPPA 724-725-726-668
 fog. 101

↑

ZONA EDILIZIA "C"
 PIANI 4+ATTICO
 ALTEZZA MAX 13.30+ATTICO
 DISTANZE DAI CONFINI M.6.00
 INDICE FABB. MAX 3 mc/mq.

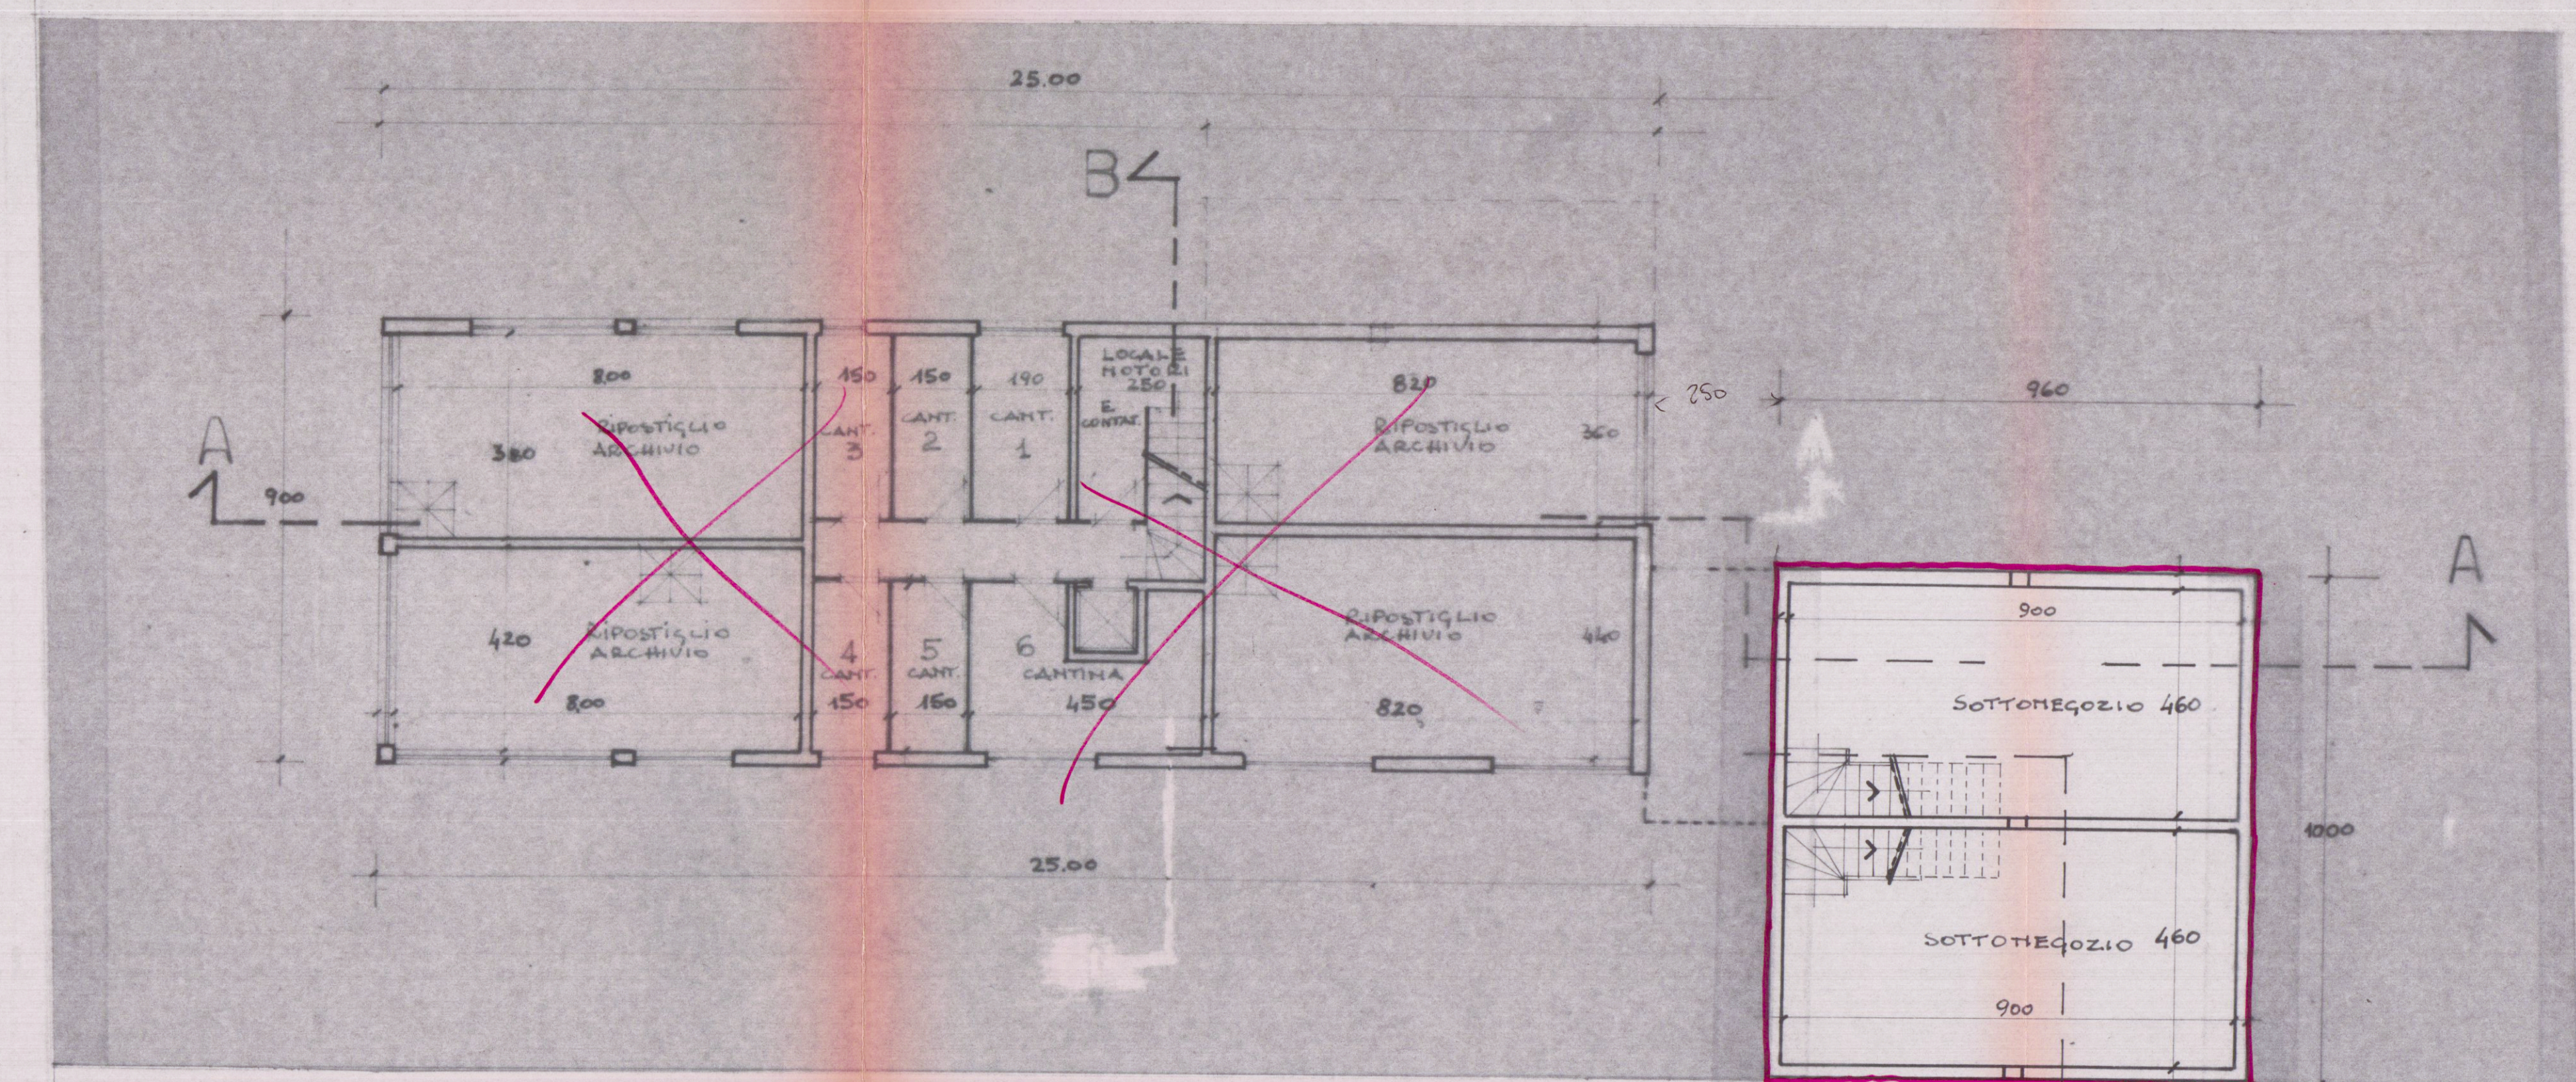

PIANO SEMINTERRATO RAPP. 1:100

SCHEMI SUPERFICI e VOLUMI



RIP. MISURE	SURGI	M	VOLUME
N 9.6 x 10.00	96.00 x 200	192.00	INTERRATO
N 9.6 x 10.00	96.00 x 410	393.60	FUORI TERRA

SUP. COPERTA TOTALE mq. 224.92 + 96.00 = 320.92 mq.
 VOLUME TOTALE FUORI TERRA 2683.32 mc + 393.60 mc = 3076.92 mc.
 VOLUME INTERRATO MC. 192 (solo negozi)
 SUPERFICIE COPERTA mq. 960 (solo negozi)
 VOLUME TOTALE DEI NEGOZI COMPRESO INTERRATO MC. 585.60


TERRENO A DISPOSIZIONE MQ. 1050
 If = 3 mc/mq. If effettivo = 2.93 mc/mq.
 Volume di PROGETTO MC. 2683.32 + 393.60 = MC. 3076.92
 RAPPORTO DI COPERTURA 1/3.27

N.B. LE PARTI VELATE SIA SUL PROGETTO SIA NEI CONTEGGI DELLE SURGICI e DEI VOLUMI RIGUARDANO ALTRO PROGETTO SULLO STESSO LOTTO CON ITER BUCROCRATICO DISTINTO DA QUESTO

PLANIMETRIA RAPP. 1:200

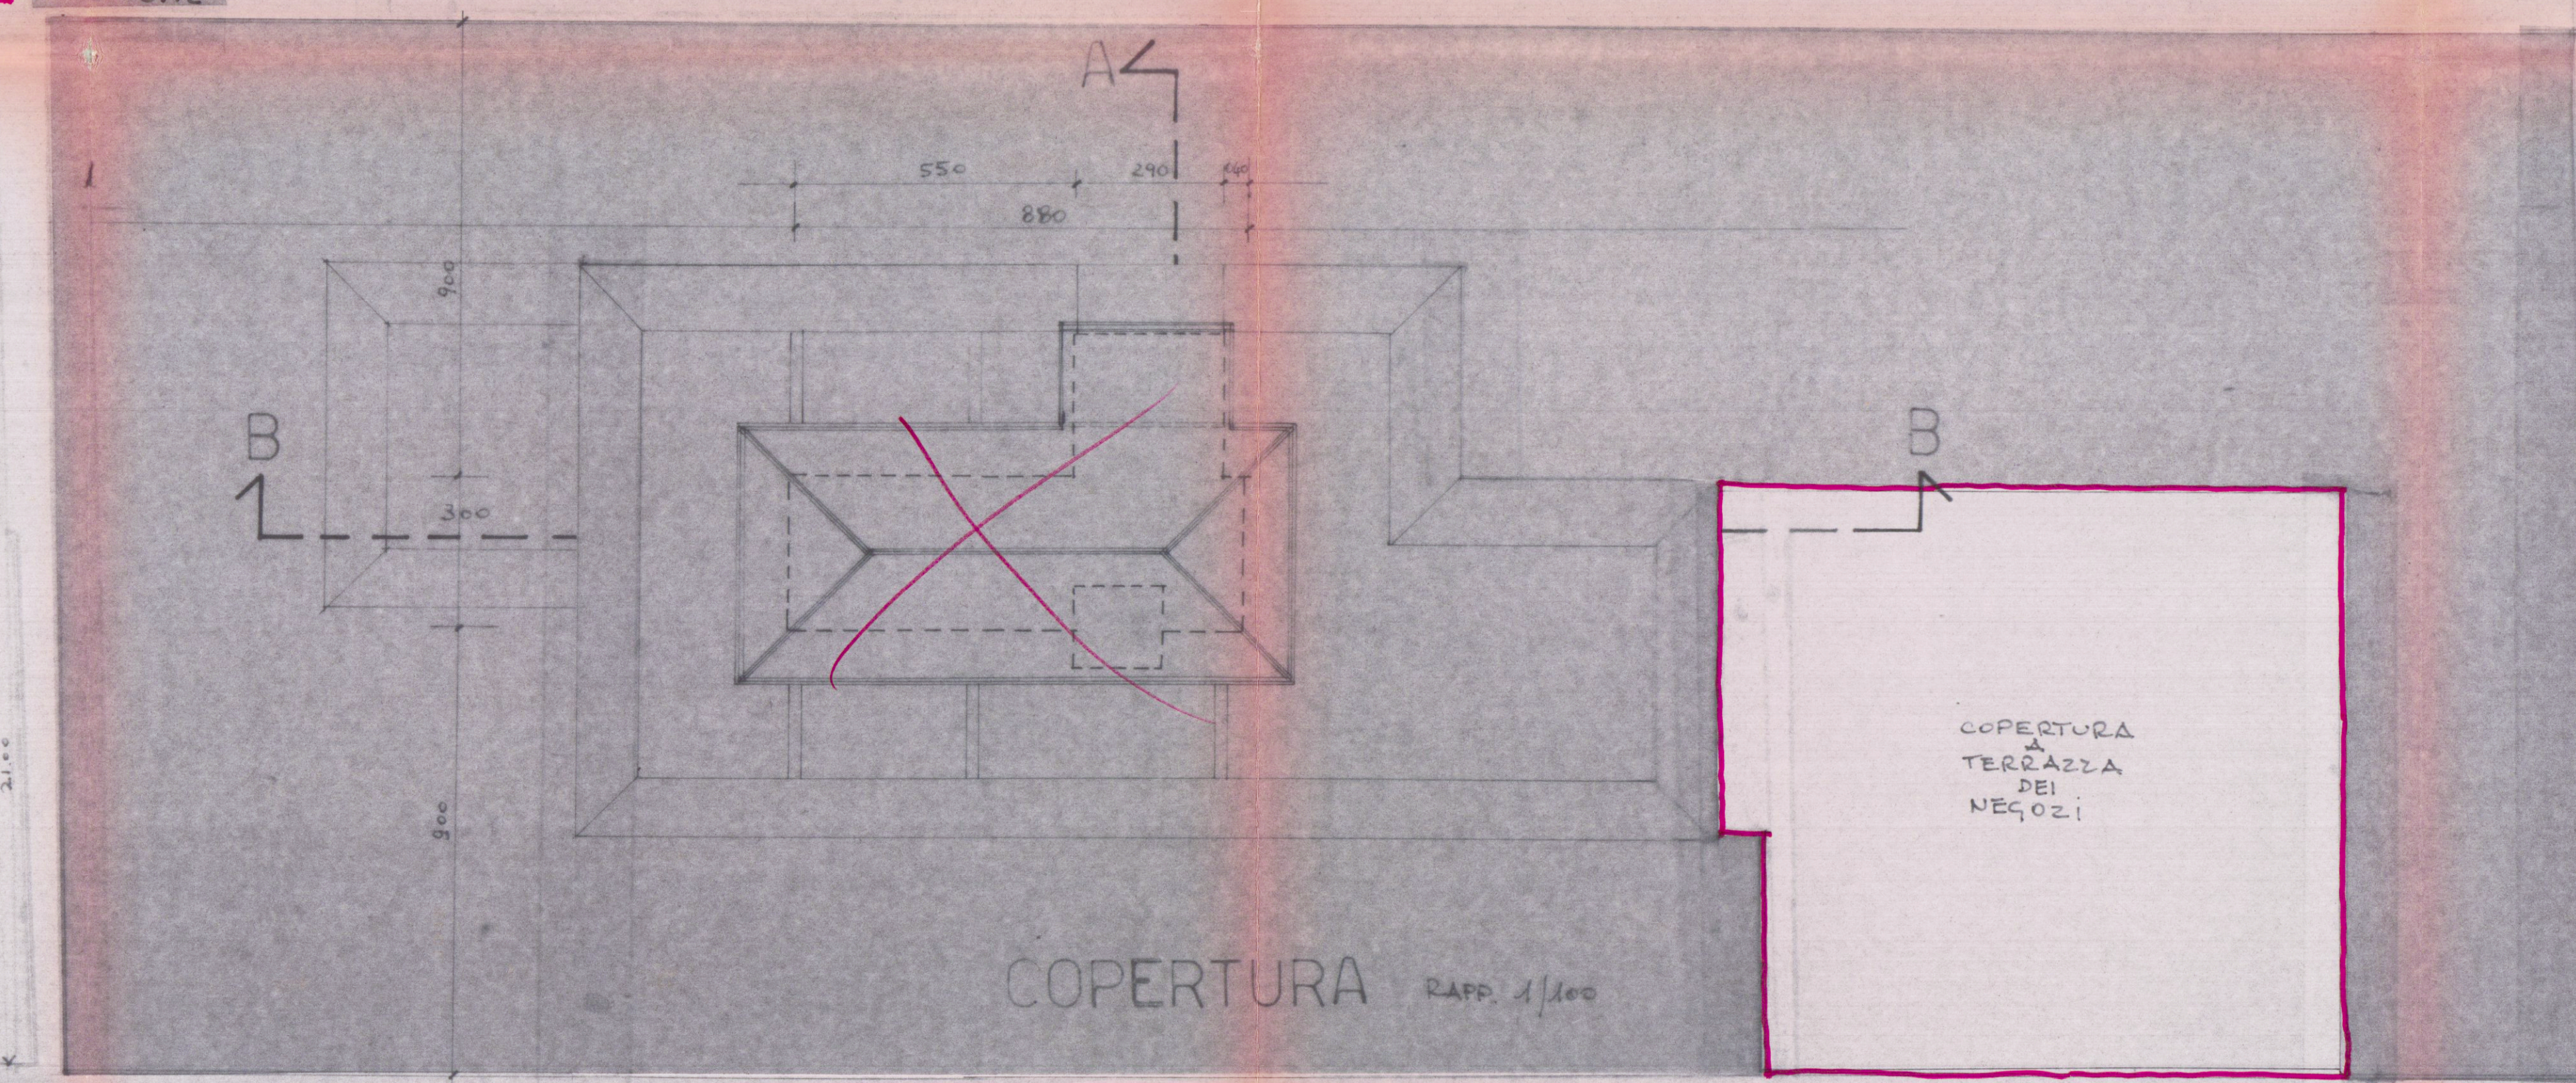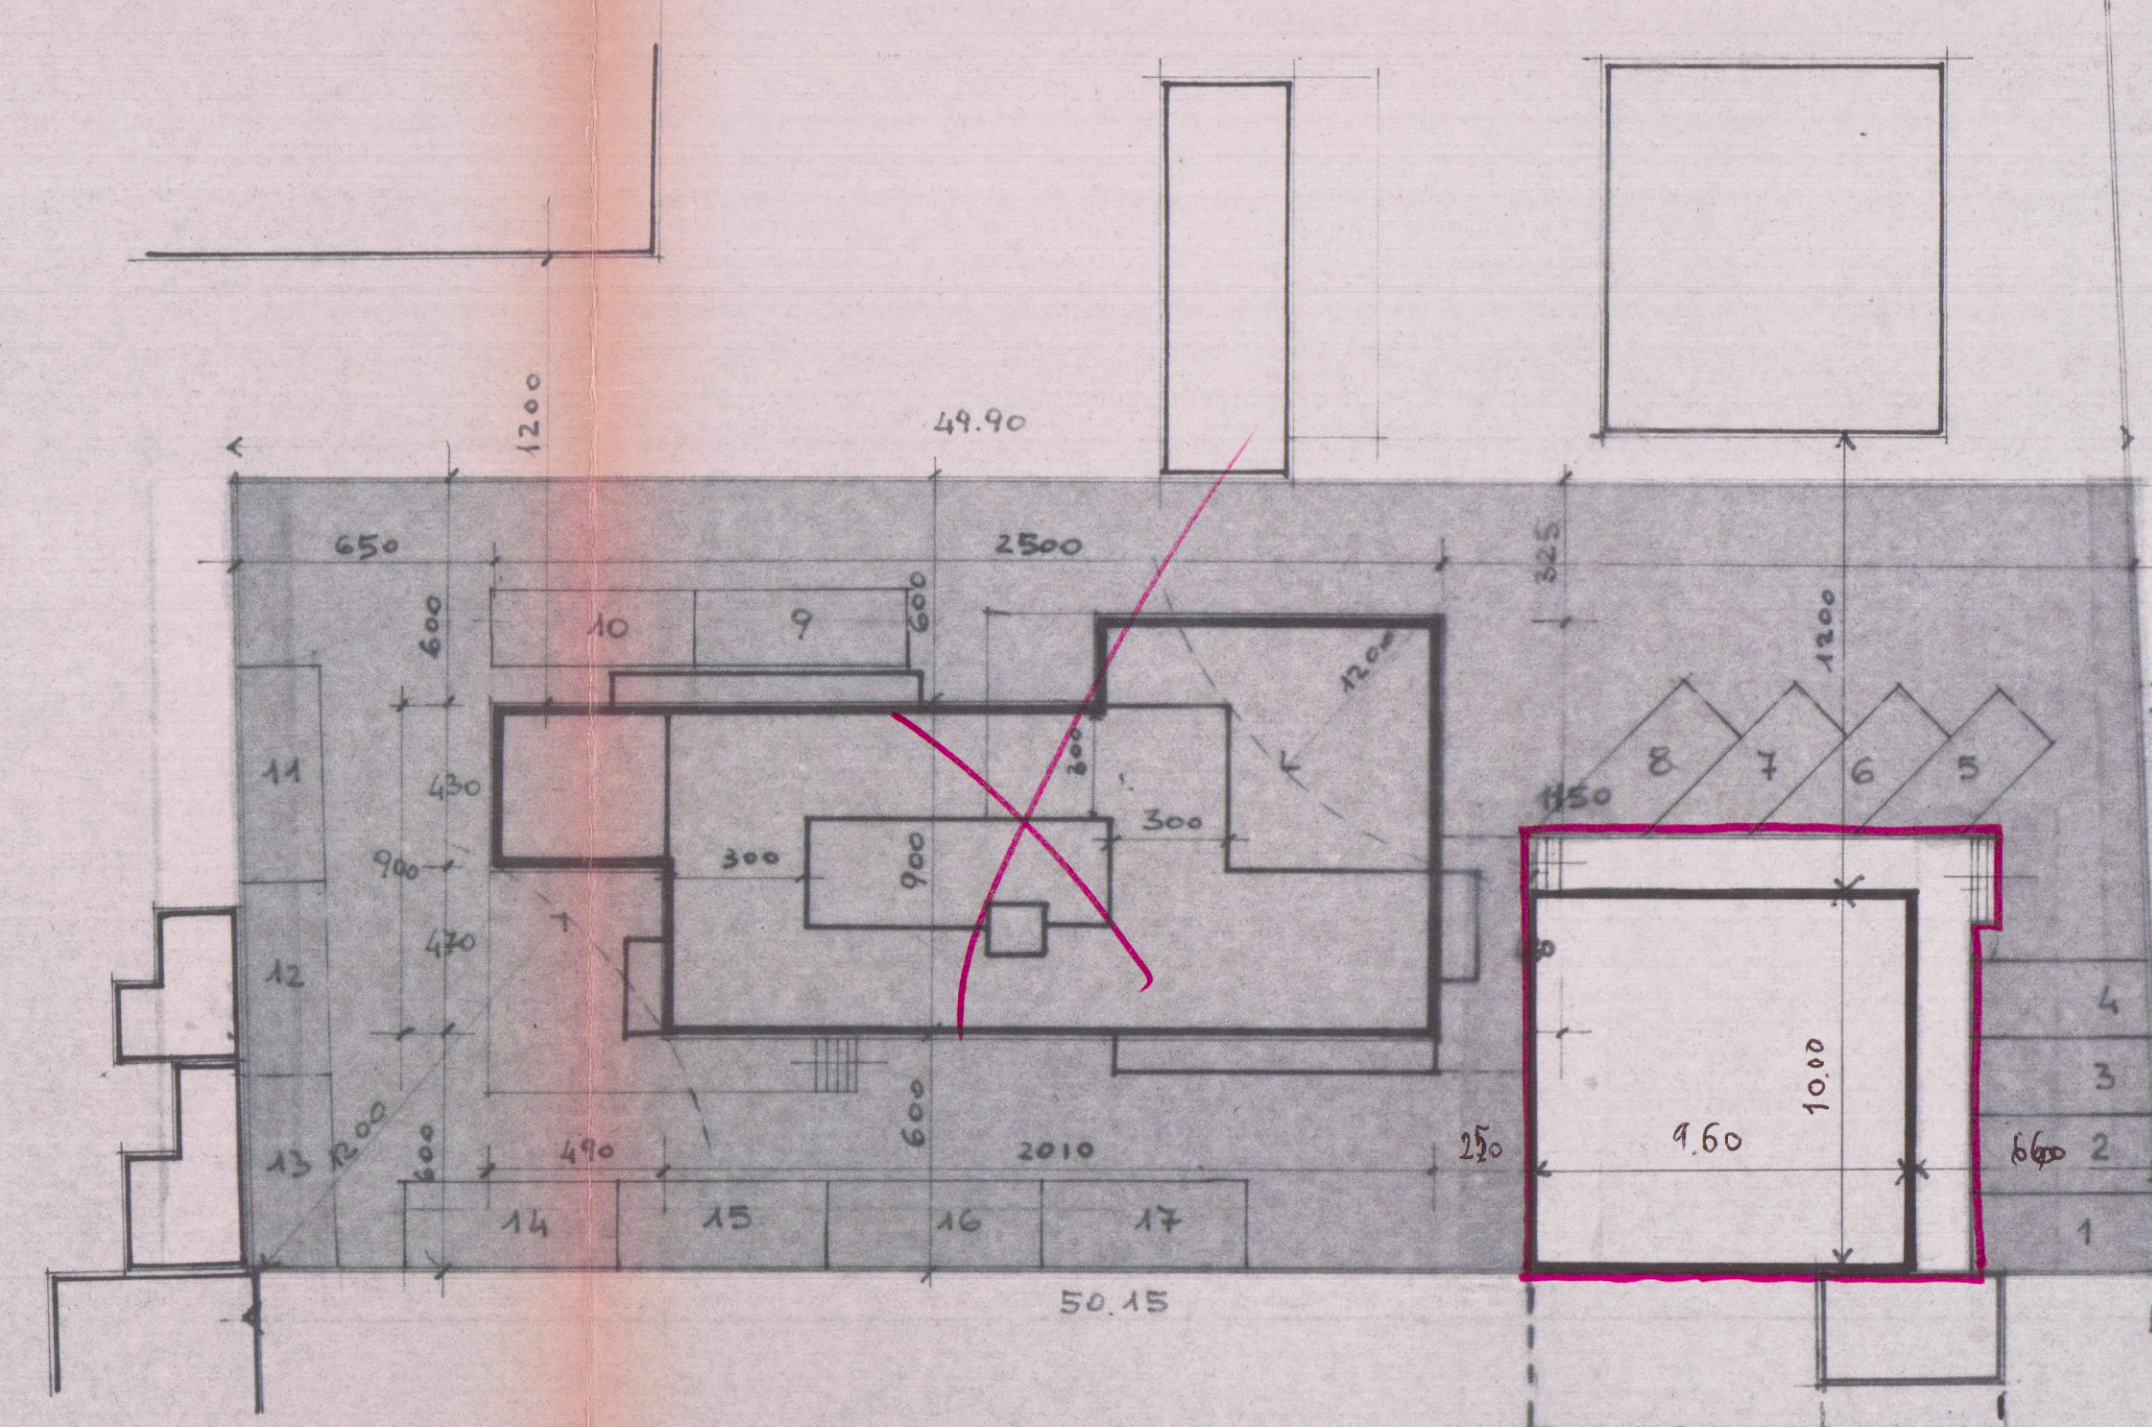

COPERTURA RAPP. 1:100

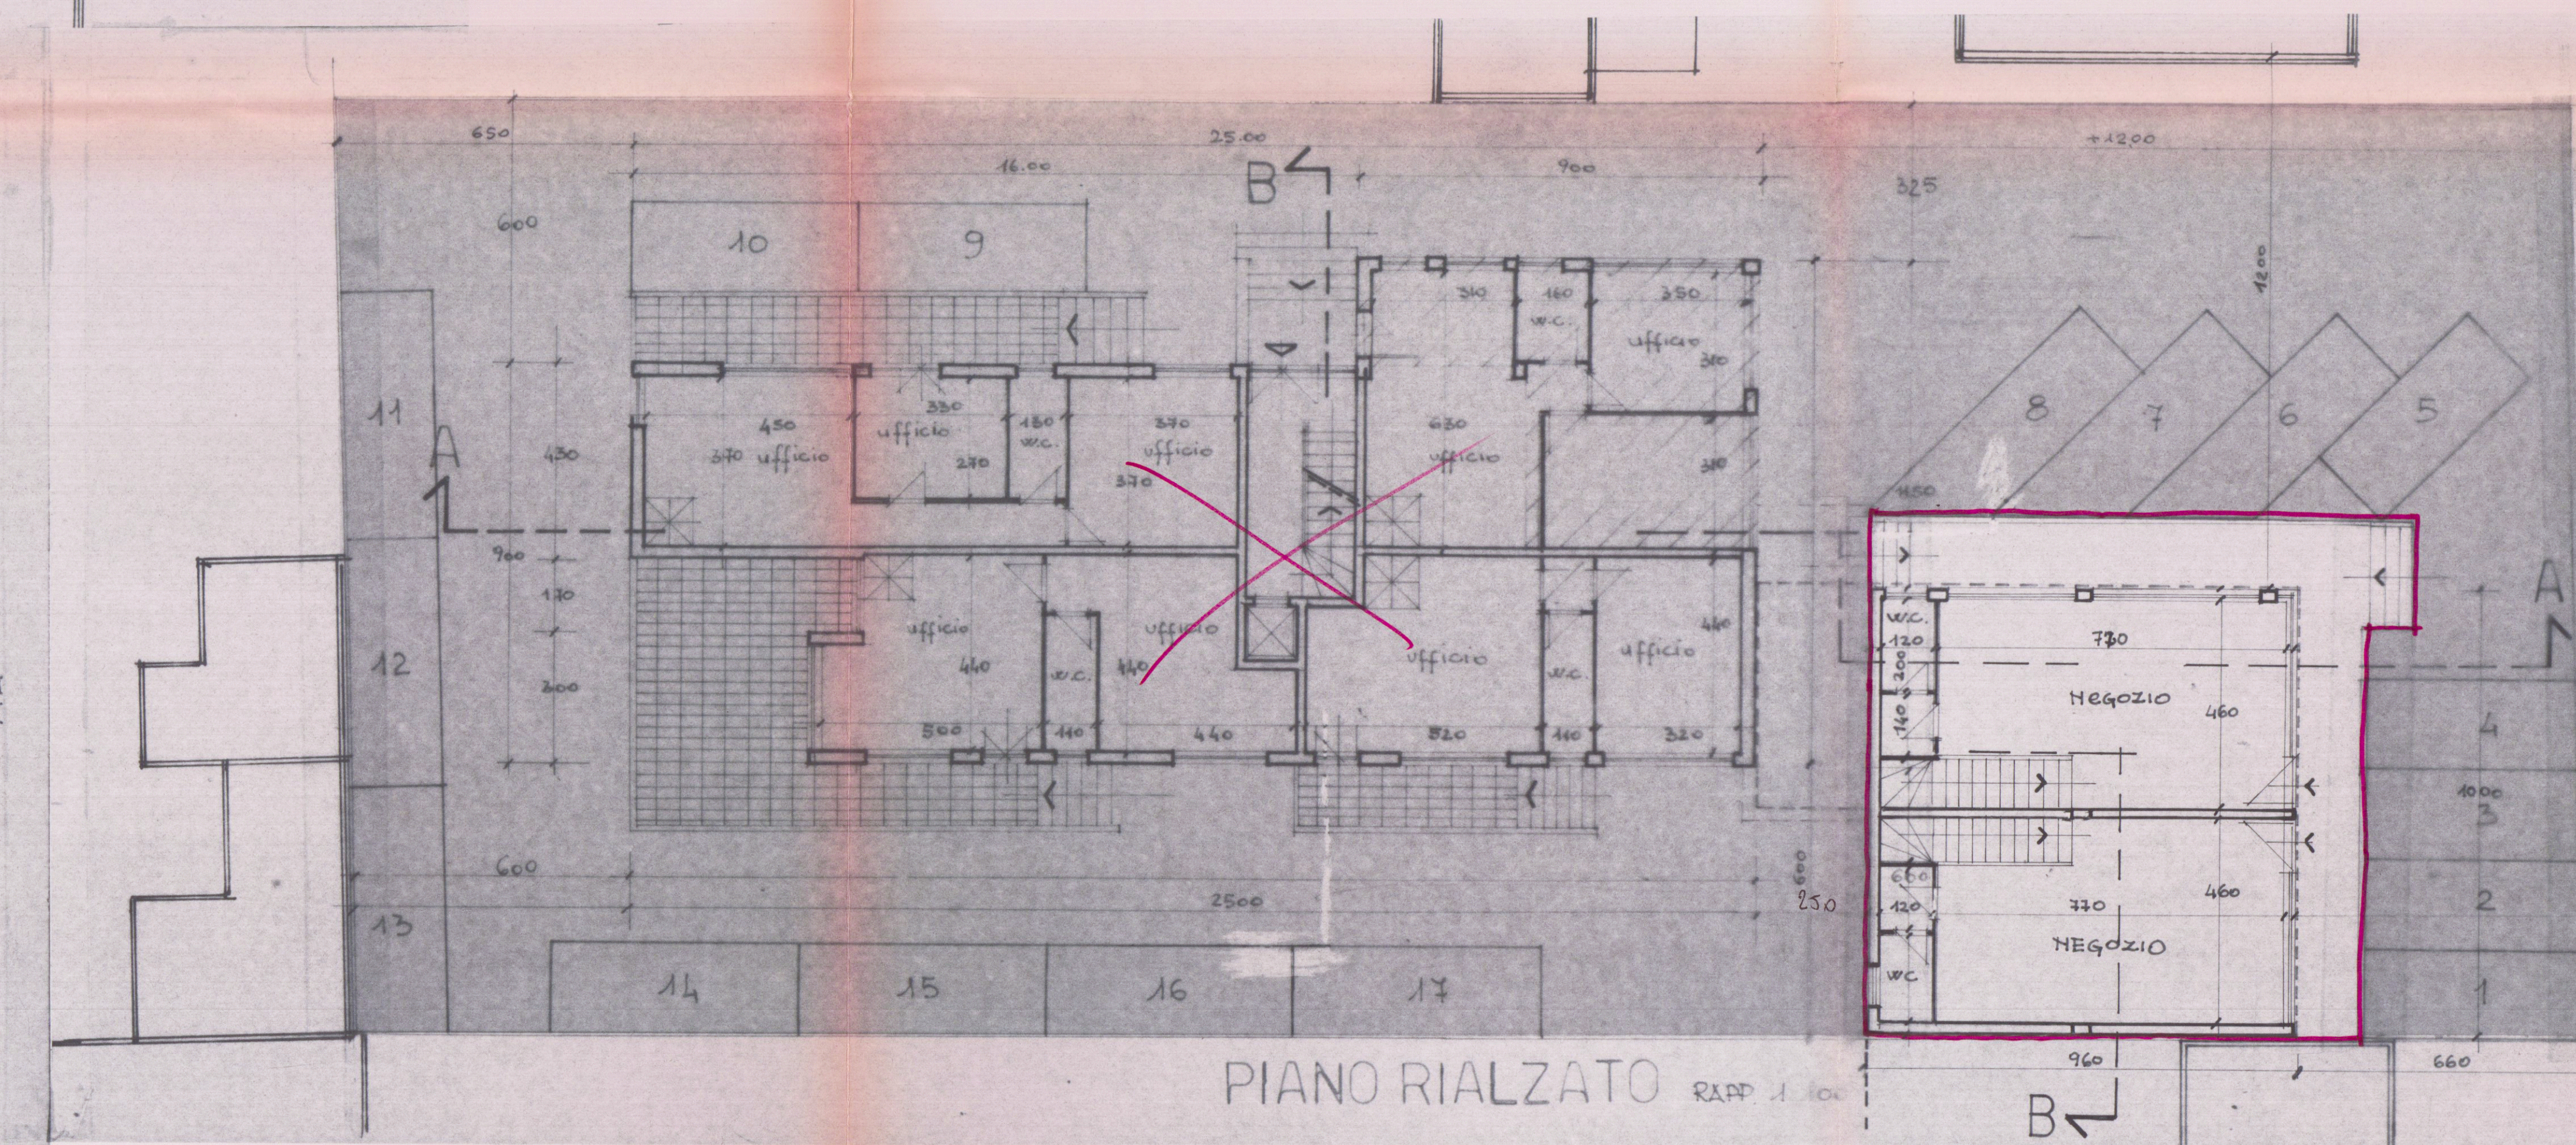

PIANO RIALZATO RAPP. 1:100