

oggetto: variante al fabbricato per civile abitazione e negozi
previsto in Carrara località Monterosso (foglio n° 41
particella n° 153-152 ecc.) via B. Conti - via di P.R.G. —
Approvato su parere n° 40 della C.E.C. del 3-11-82 e concessione
Prot. n° 23042/3426 - 1982 - anno 1984. pratica n° 235 —

progettista: dott. arch. emilio nelli - Carrara

STABILE PER LE AGGIUNTE DI MASSA - CARRARO

dott. arch. NELLI EMILIO 45

God. Fisc. 'RLL' No. 24605 B832P


3. Immobiliare
"TIZIANO"

Anna T. Tuller

VARIANTE
APPROVATO
27 MAR. 1987
CONTROLLATO
IL TECNICO

VARIANTE
Approvato dal Sindaco alle condizioni
della concessione edilizia originaria
n. 235 del 30.4.1986
CARRARA, li **27 MAR. 1987**
Il Dirigente l'º dipartimento
VARRANI CLAUDIO

limite della zona interessata alla variante _____

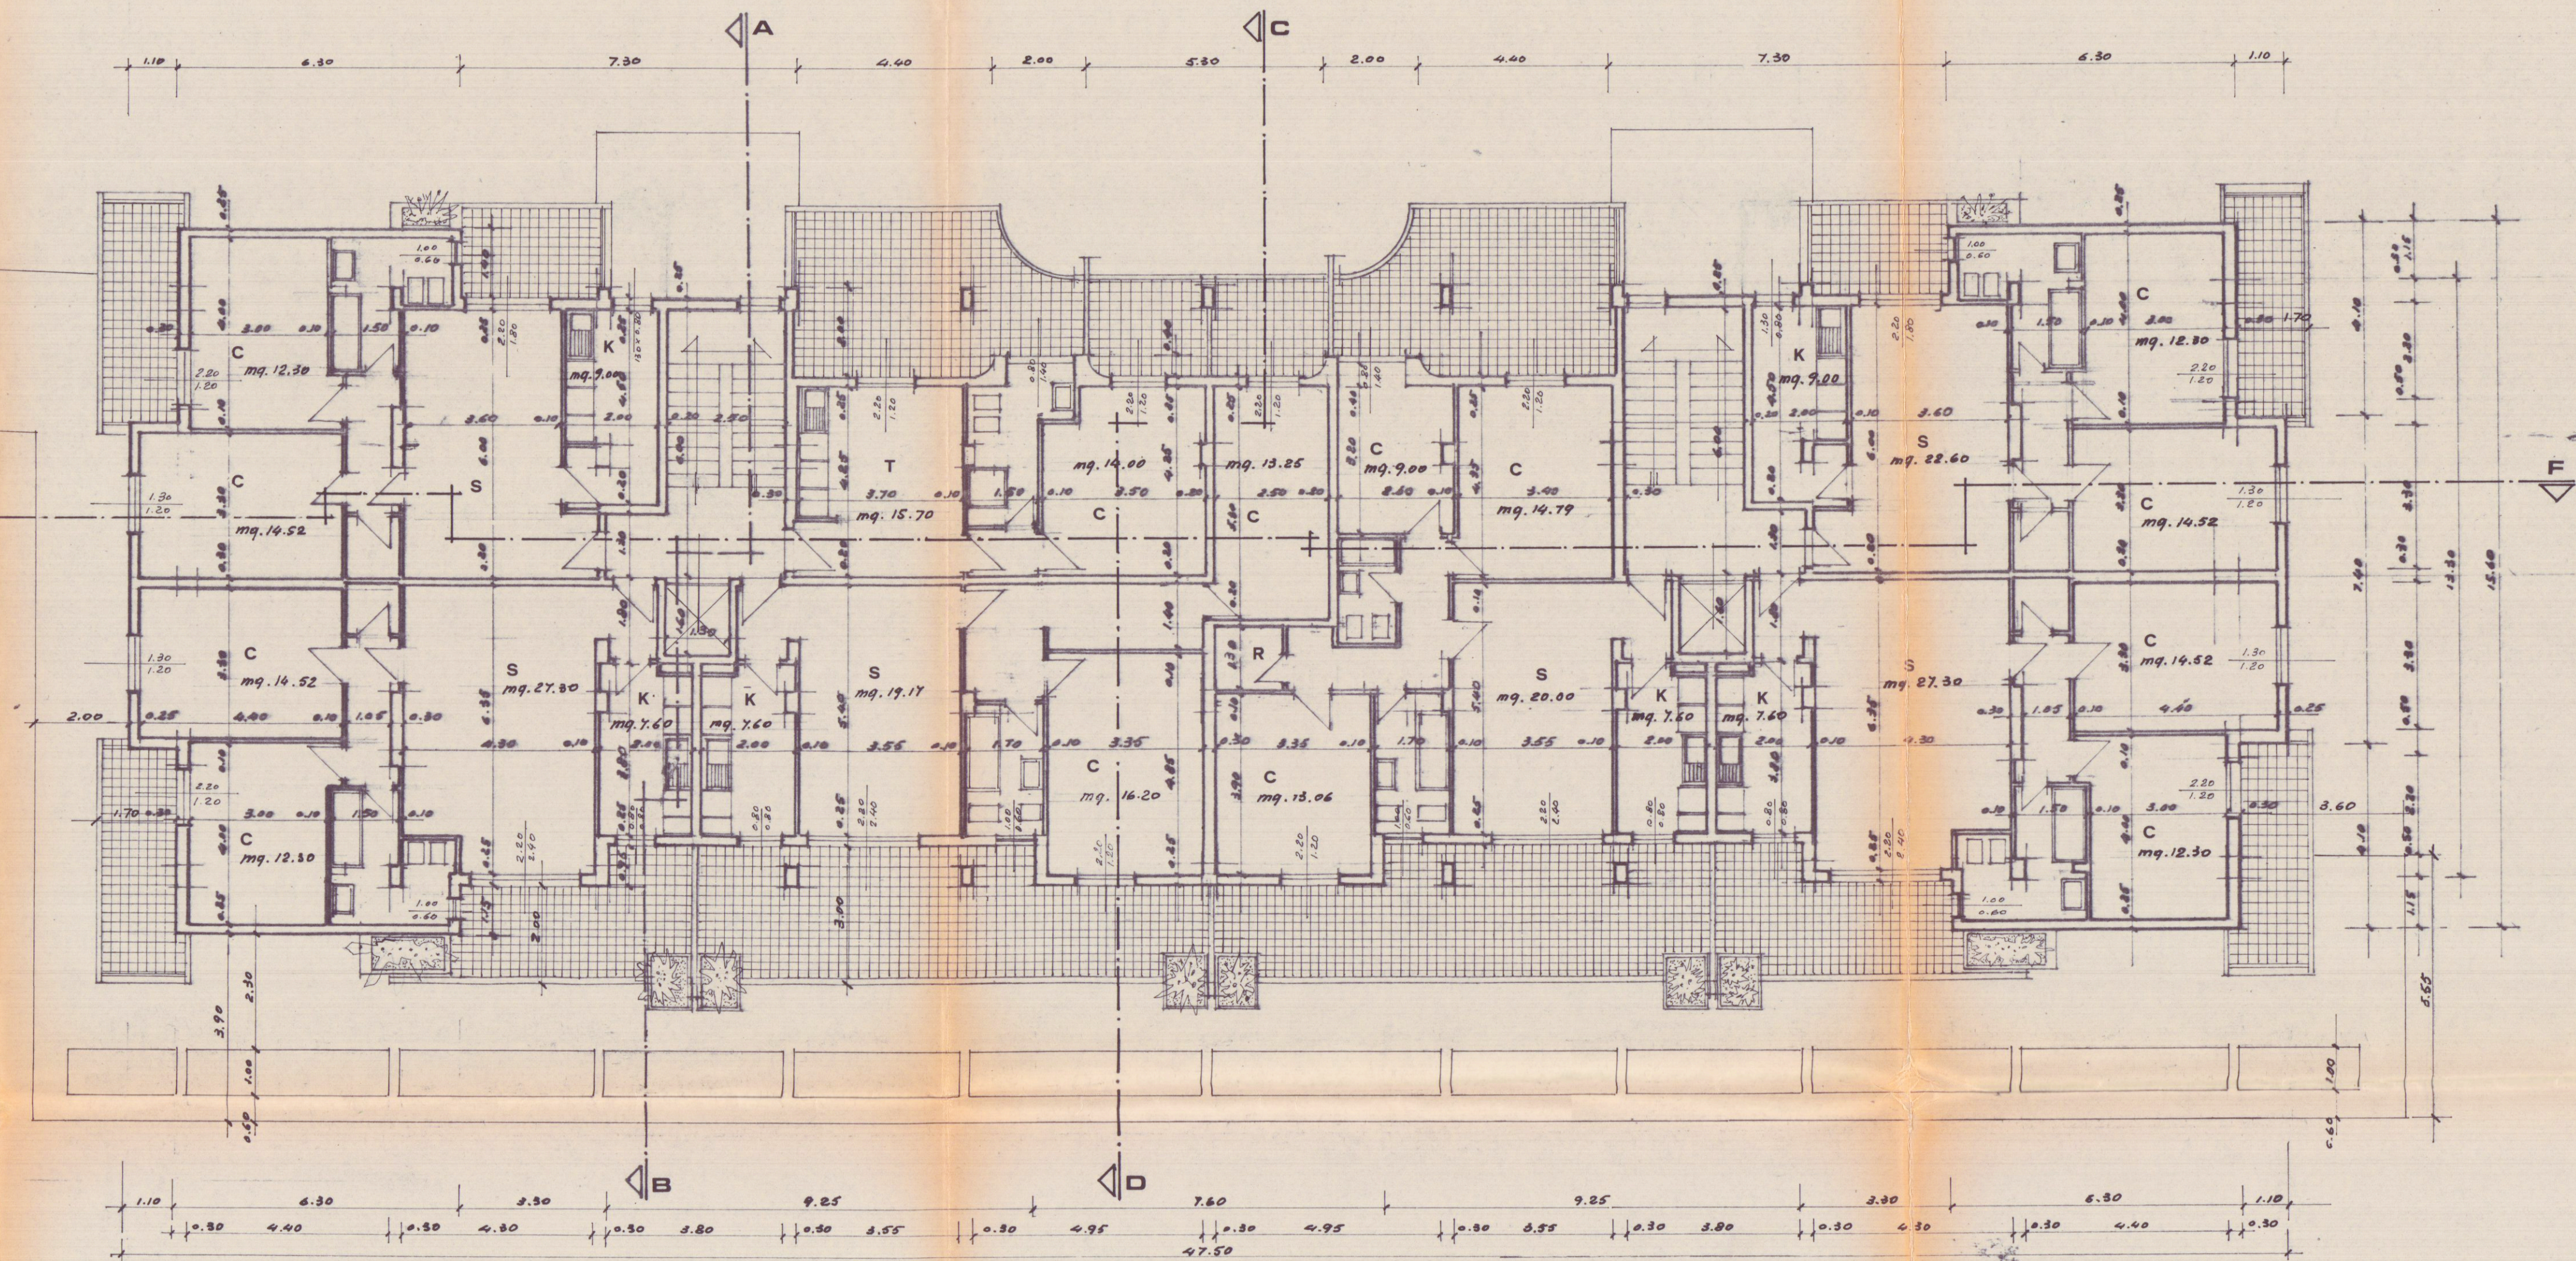

S	<i>soggiorno-pranzo</i>
T	<i>tinello</i>
K	<i>cucina</i>
R	<i>ripostiglio</i>
C	<i>camera oia letto</i>