

28 DIC. 1967

SOLUZIONE

APPROVATO
8 MAG. 1968
CONTROLLATO

CARRARA
Manna di Carrara
Viale Liboranco

Approvato dal Sindaco alle condizioni
indicate nel permesso di costruzione
N° 109 del - 8 MAG. 1968
L'ING. CAPO

PROGETTO PER LA COSTRUZIONE
DI EDIFICIO AD USO DI CIVILE AB-
TAZIONE E COMMERCIO



proprietà: DELL'AMICO MADIO

tabella n° **4**


PROSPETTI - scala 1:100
SUD

FABBRICATO: **C**

NON APPROVATO
COME DA LETTERA
N° 3880
DEL - 8 MAR 1968



Dott. Arch. LUCIANO POCAI

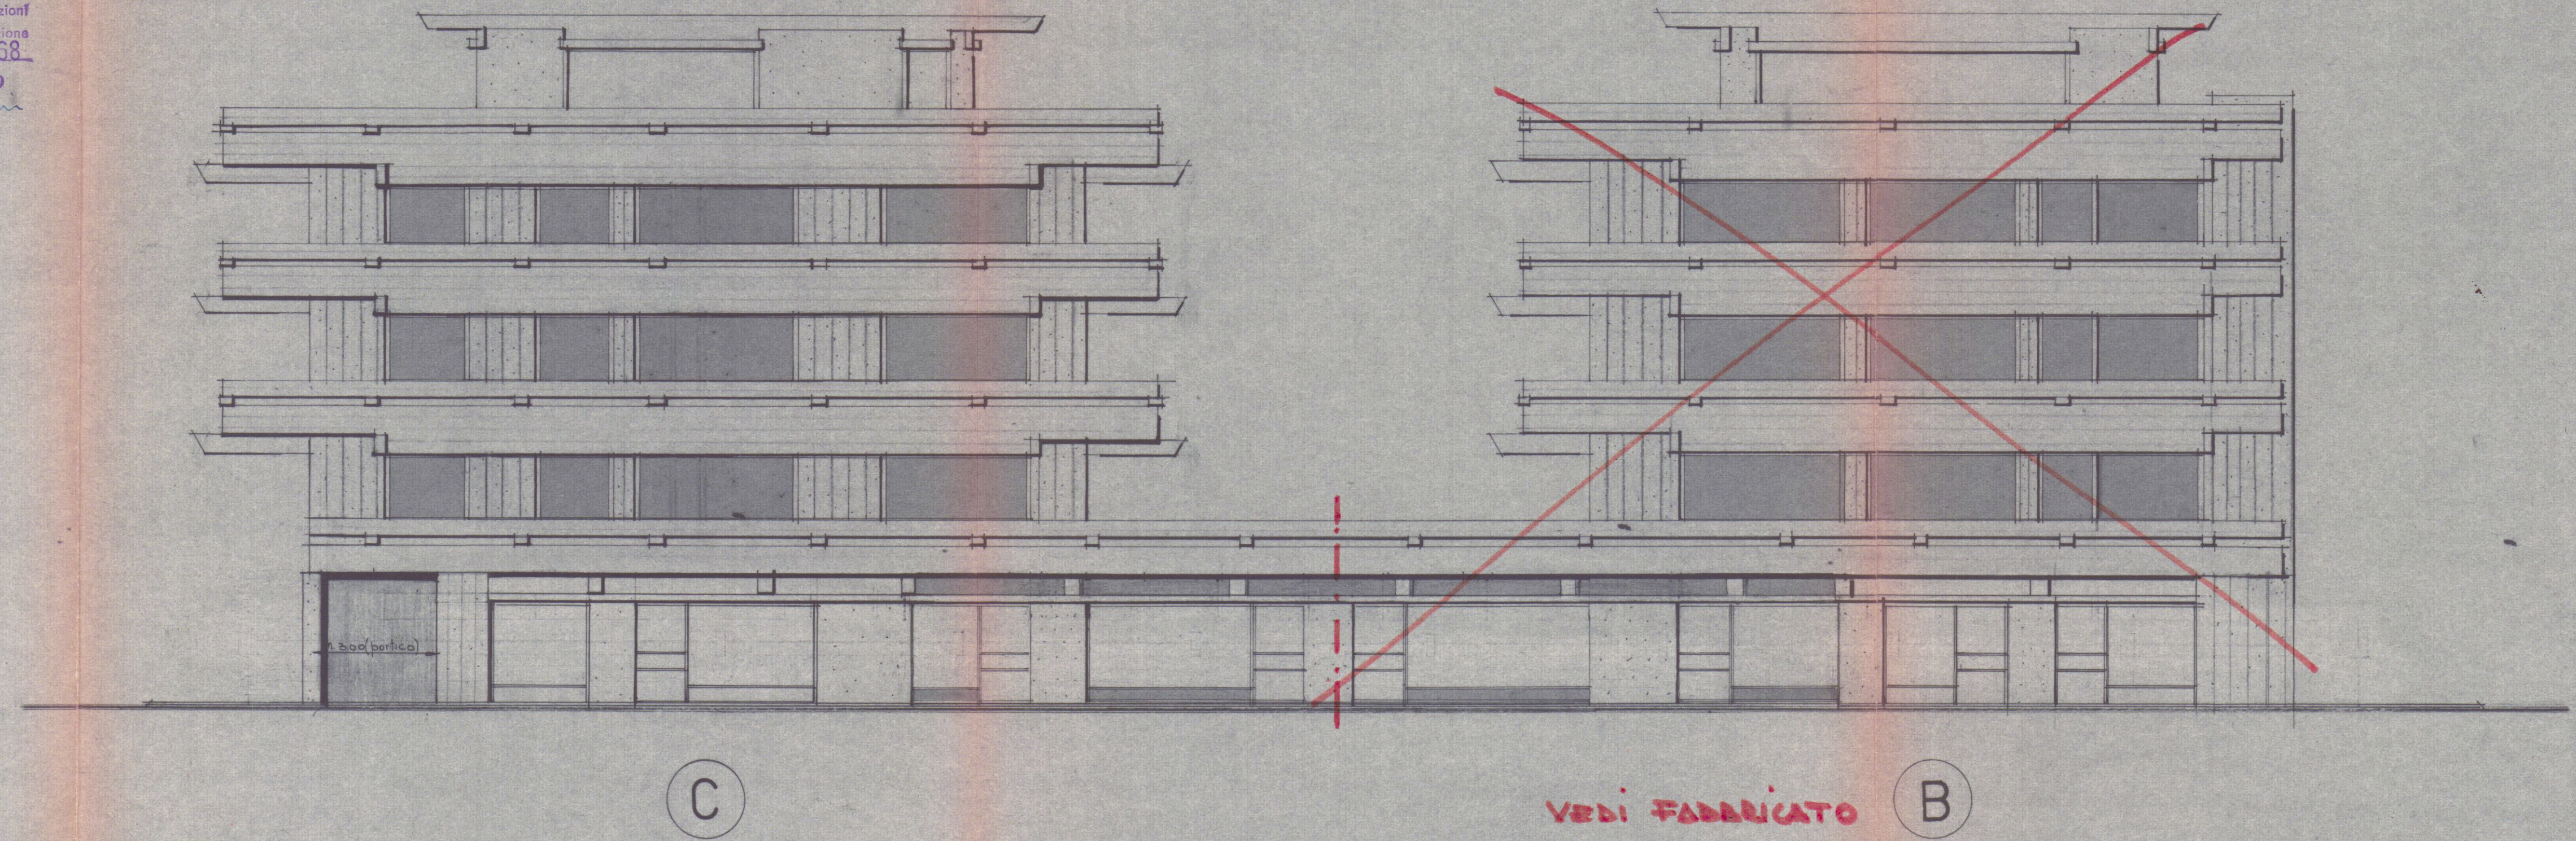

Prospetto sud 1:100