




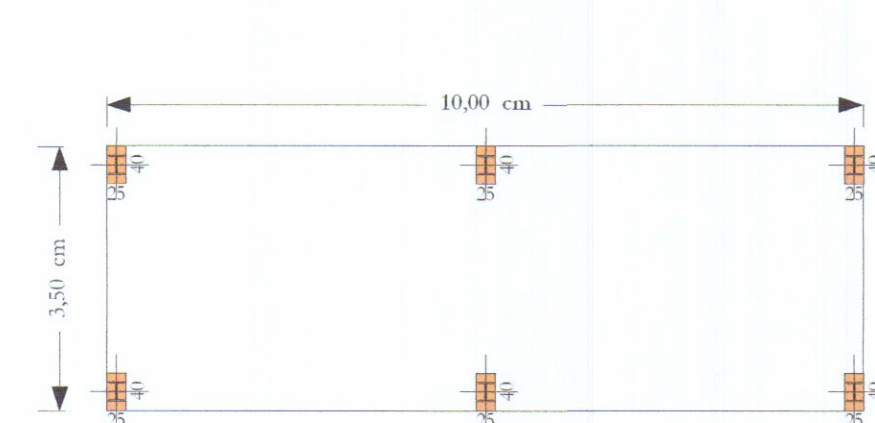


PIANTA

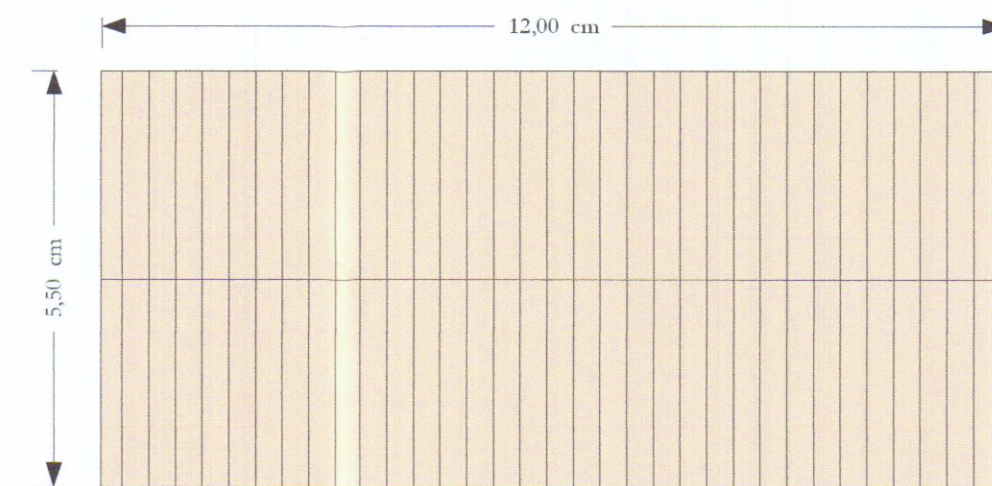

COPERTURA

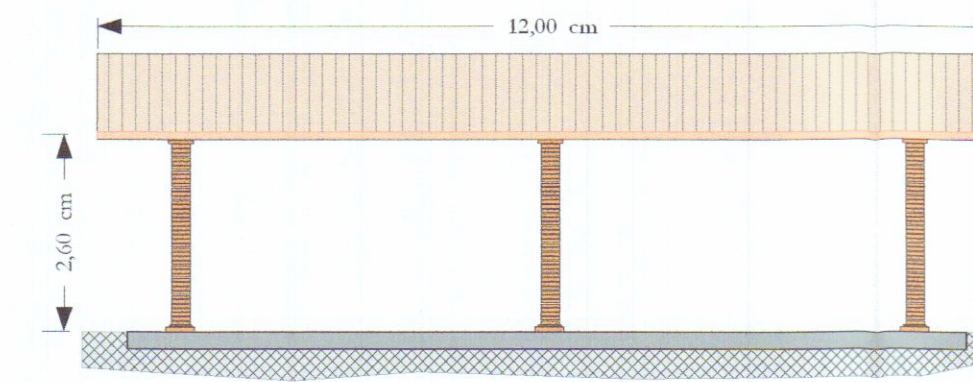


PROSPETTO EST E OVEST

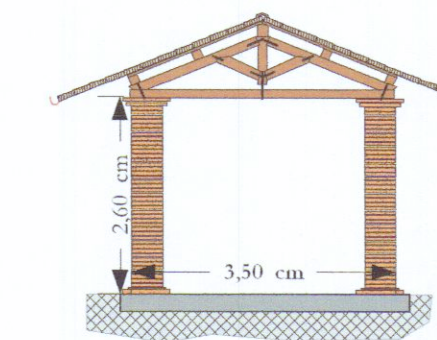

PROSPETTO NORD E SUD

PLANIMETRIA GENERALE

SCALA 1:200

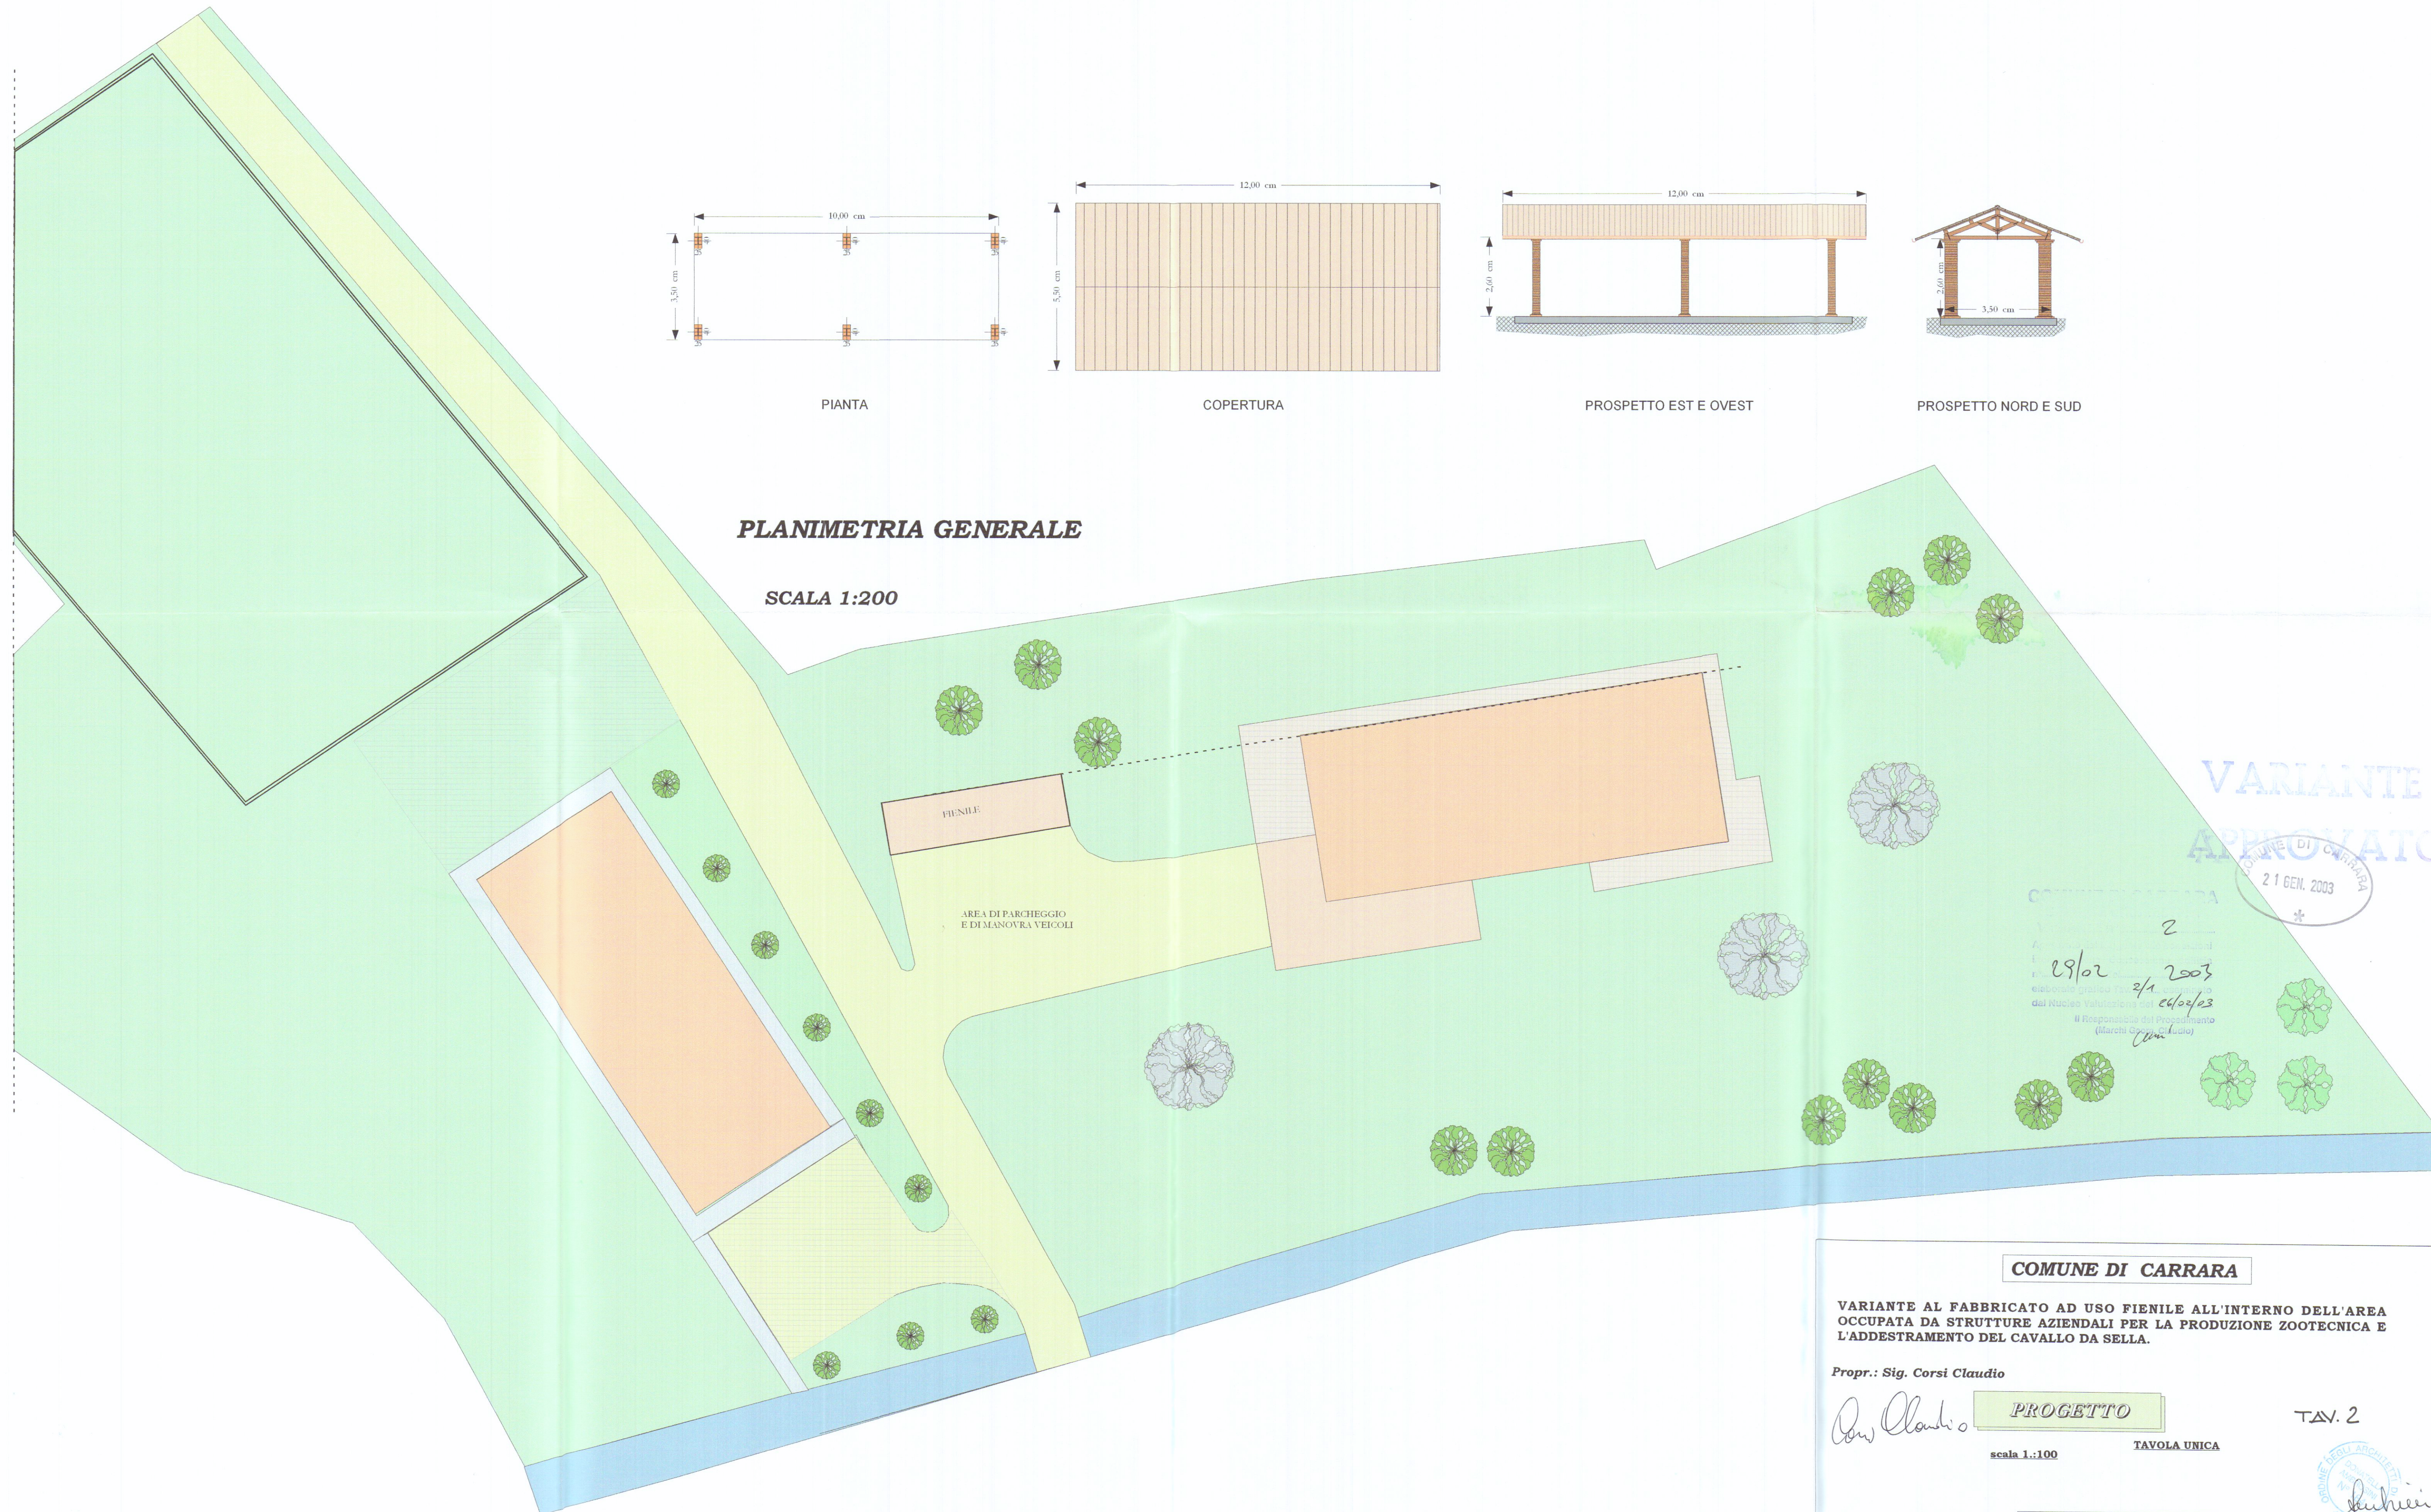

VARIANTE
APPROVATO
COMUNE DI CARRARA
21 GEN. 2003

2
29/02 2003
elaborato grafico 2/1
del Nucleo Valutazione del
Il Responsabile del Procedimento
(Marchi G. L. L. L. L.)

COMUNE DI CARRARA

VARIANTE AL FABBRICATO AD USO FIENILE ALL'INTERNO DELL'AREA
OCCUPATA DA STRUTTURE AZIENDALI PER LA PRODUZIONE ZOOTECNICA E
L'ADDESTRAMENTO DEL CAVALLO DA SELLA.

Propr.: Sig. Corsi Claudio

Corsi Claudio

PROGETTO

scala 1:100

TAVOLA UNICA

TAV. 2

Il Tecnico Dr Arch. Ambrosini Donatella

Carrara 15/01/2003

Ambrosini Donatella