


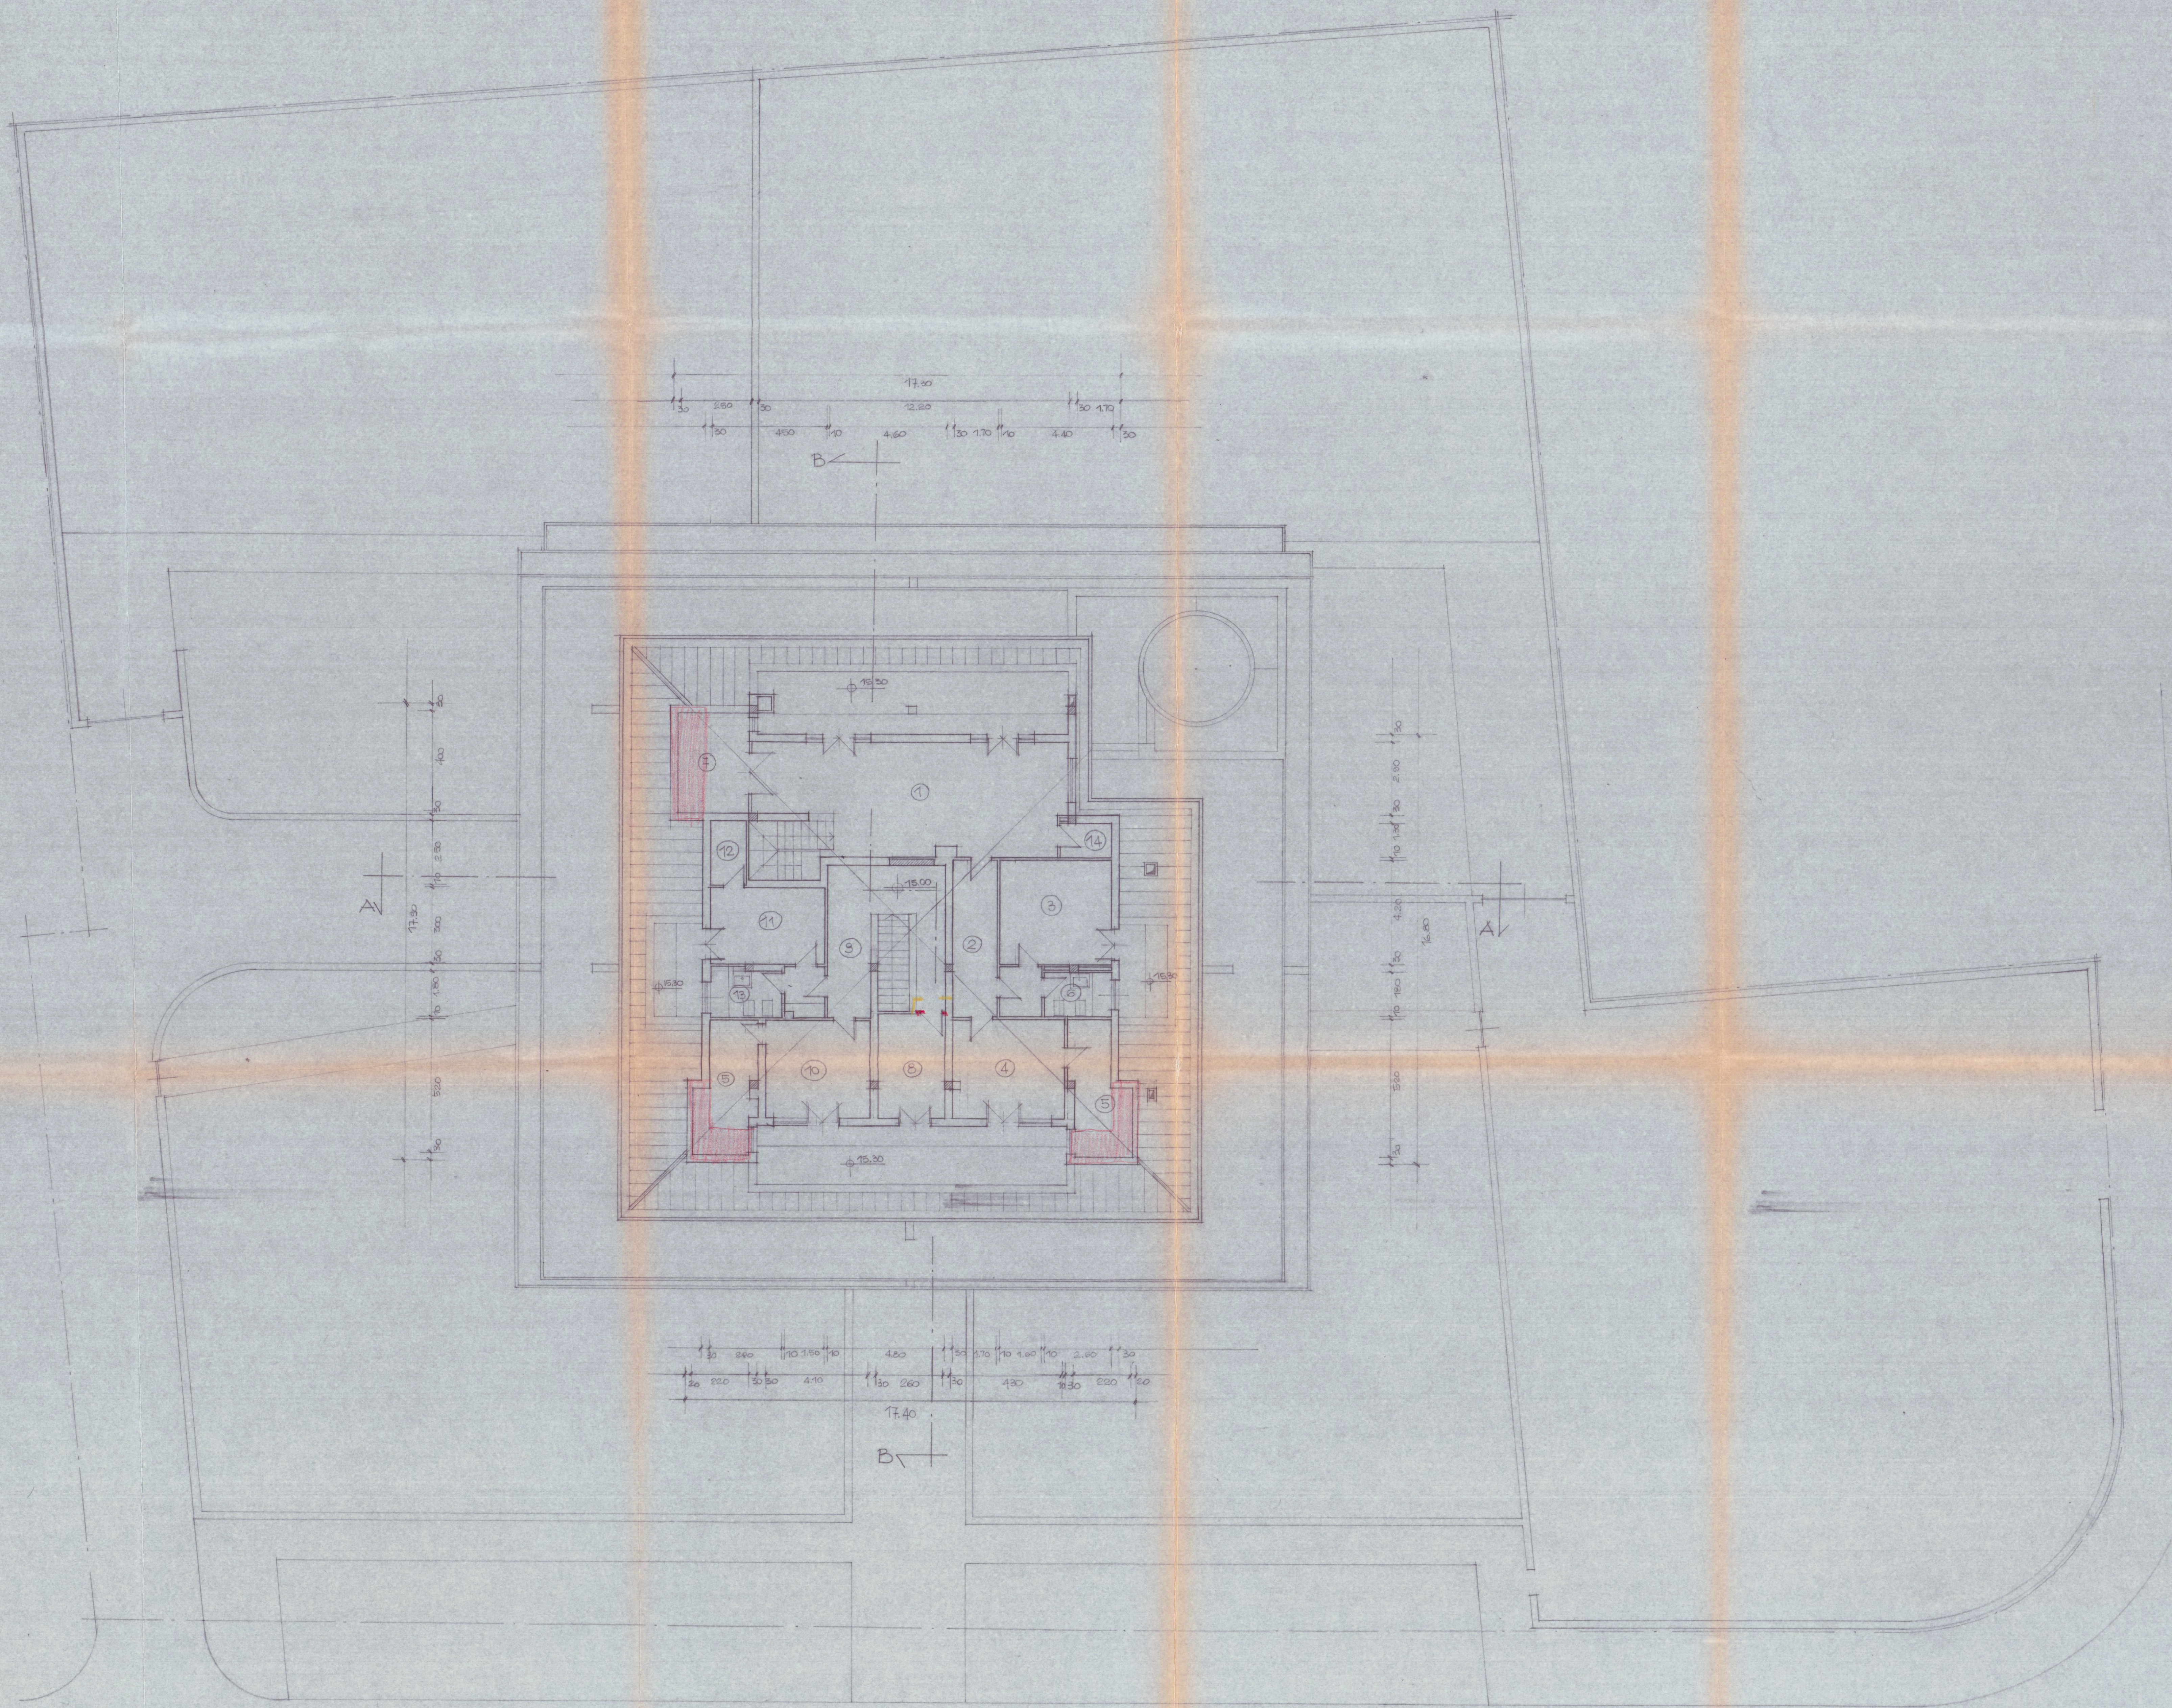

NUMERO	DESCRIZIONE	SUPERFICIE MQ	ALTEZZA ML	VOLUME MC	NOTE
1	GIOCO	12.20 x 2.10 = 25.62	2.50	64.00	2.50 x 2.10 x 2.50 = 13.13
2	DISIMPEGNO	1.30 x 3.20 = 4.16	2.50	10.40	1.30 x 3.20 x 2.50 = 10.40
3	SOFINITA	4.40 x 4.20 = 18.48	2.50	46.20	4.40 x 4.20 x 2.50 = 46.20
4	ADAMBI	4.30 x 3.90 = 16.77	2.50	41.93	4.30 x 3.90 x 2.50 = 41.93
5	RIPOSTIGLIO	2.20 x 1.70 = 3.74	2.50	9.35	2.20 x 1.70 x 2.50 = 9.35
6	BAGNO	1.80 x 2.60 = 4.68	2.50	11.70	1.80 x 2.60 x 2.50 = 11.70
7	RIPOSTIGLIO	4.00 x 2.50 = 10.00	2.50	25.00	4.00 x 2.50 x 2.50 = 25.00
8	DISIMPEGNO	2.60 x 4.10 = 10.66	2.50	26.65	2.60 x 4.10 x 2.50 = 26.65
9	DISIMPEGNO	1.70 x 3.90 = 6.63	2.50	16.58	1.70 x 3.90 x 2.50 = 16.58
10	SOFINITA	4.10 x 3.90 = 15.99	2.50	39.98	4.10 x 3.90 x 2.50 = 39.98
11	SOFINITA	3.90 x 4.40 = 17.16	2.50	42.90	3.90 x 4.40 x 2.50 = 42.90
12	RIPOSTIGLIO	2.50 x 1.40 = 3.50	2.50	8.75	2.50 x 1.40 x 2.50 = 8.75
13	BAGNO	4.80 x 2.80 = 13.44	2.50	33.60	4.80 x 2.80 x 2.50 = 33.60
14	RIPOSTIGLIO	1.30 x 2.00 = 2.60	2.50	6.50	1.30 x 2.00 x 2.50 = 6.50

LAVORO: SECONDA
 VARIANTE AL CORSO D'OPERA AL PROGETTO DI EDIFICIO
 PER CIVILE ABITAZIONE DA COSTRUIRSI IN MARINA
 DI CARLARA VIA M. ROLO SUL TERRENO DI PROPRIETA'
 DELLA SOC. IMI. CASABECCA S.R.L. DISTINTO IN CATASTO
 AL FOGLIO 104, MAPPA 239 E 547. CONCESSIONE
 EDILIZIA D. 407/1980.

PROGETTISTA
 DOTT. ING. VINCENZO BOSCO

SCALA: 1:100

PROGETTO
 VARIANTE

VISTO
 3 AGO 1993

DISSEGNAZIONE
 3 AGO 1993

OGGETTO DEL DISEGNO
 PIANI PIANO SOTTOTETTO

VARIANTE

Dott. Ing.
 BOSCO VINCENZO

U.S.L. N. 2 - U.O. di Igiene Pubblica
 Al sensi dell'art. 220 del T.U. L. 8.8.80
 si esprime
 21 LUG. 1993
 per l'approvazione del presente
 progetto
 Il Funzionario
 [Signature]