COOPERATIVA EDILIZIA —— IL PROGETTO

PROGETTO COSTRUZIONE DI N.21 ALLOGGI E NEGOZI
COMUNE DI CARRARA - LOCALITA' S. ANTONIO

FABBRICATO E - CONC. ED. N. 311 DEL 21/11/95
E RINNOVO N° 72 DEL 13/04/99

PROGETTO INIZIALE

PLANIMETRIE - PIANTE - PROSPETTI - SEZIONI

SCALA 1:100 - 1:500

Il Progettista

ARCH. N. 5

Il Proprietario

COOPERATIVA EDILIZIA
"IL PROGETTO"
Ante. Ne

COMUNE DI CARRARA
SETTORE URBANISTICA
VARIANTE N° ...1...
Approvato dal Sindaco alle condizioni
indicate nella Commissione Edilizia
n° ...72/ee 2000...
elab. grafico di cui alla Comm. Edilizia
n° ...3... del 24/2/00 Tav. n° 4/2
L' Istruttore Tecnico
Marchi Geom. Claudio

VARIANTE
APPROVATO

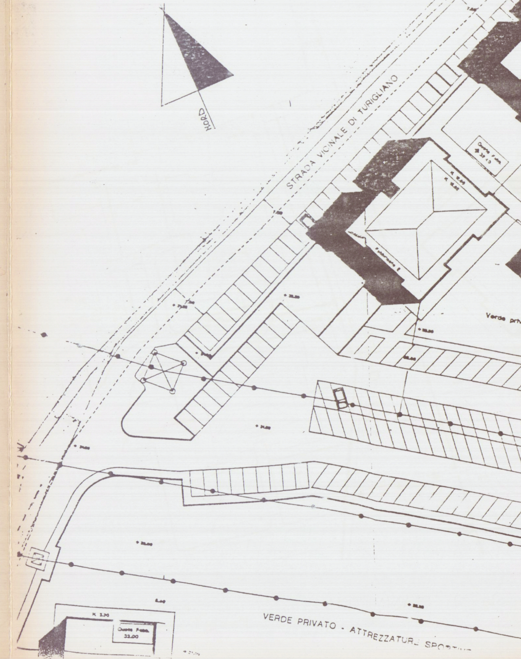
NORD
STRADA VICINALE DI TURIGLIANO
Fabbricato E
Verde priv
Quota Fabb. 32.00
H 2.30
VERDE PRIVATO - ATTREZZATURE SPORTIVE

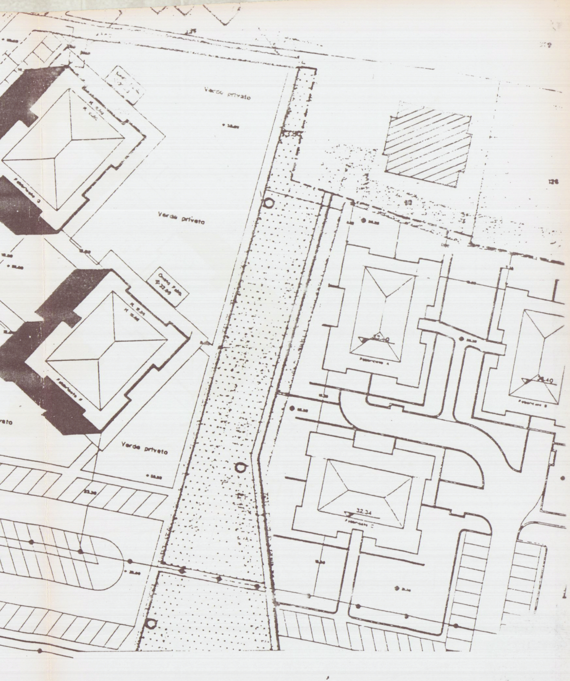
Verde privato
Verde privato
Verde privato
Fabbricato A
Fabbricato B
Fabbricato C
32.34

Tavola 2 PLANIMETRIA
LA.DE MA.

dis. 1:500
Fabbricato F
10/11/1995

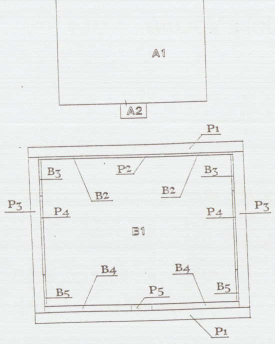
A1
A2
P1
P2
B3
B2
B2
B3
P3
P4
P4
P3
B1
B4
B4
B5
P5
B5
P1

TABELLA SUPERFICI E VOLUMI

PIANO ATTICO

A 1	19,00 m	x	14,25 m	x	1	→	m2	270,75	⇩
A 2	3,30 m	x	1,90 m	x	1	→	m2	6,27	⇩

m2 277,02 x m 3,25 → m3 900,32

PIANO TIPO (P. T. - P. 1 - P. 2 - P. 3)

B 1	24,40 m	x	19,15 m	x	1	→	m2	467,26	⇩
B 2	8,70 m	x	0,30 m	x	2	→	m2	5,22	⇩
B 3	4,70 m	x	0,30 m	x	2	→	m2	2,82	⇩
B 4	11,20 m	x	0,80 m	x	2	→	m2	17,92	⇩
B 5	4,20 m	x	0,30 m	x	2	→	m2	2,52	⇩

m2 495,74 x m 12,60 → m3 6246,32

TOTALE FUORI TERRA m3 7146,64

PIANO TERRA (PORTICATO)

P1	29.00 m	x	2.00 m	x	2	=	m2	116.00
P2	7.60 m	x	0.30 m	x	1	=	m2	2.28
P3	20.25 m	x	2.00 m	x	2	=	m2	81.00
P4	10.25 m	x	0.30 m	x	2	=	m2	3.08
P5	2.60 m	x	0.80 m	x	1	=	m2	2.08

TOTALE m2 204.44 x m 3.10 = 633.76 m3

Tavola 4 SCHEMI SUPERFICI E VOLUMI

LA.DE.MA. Fabbricato F

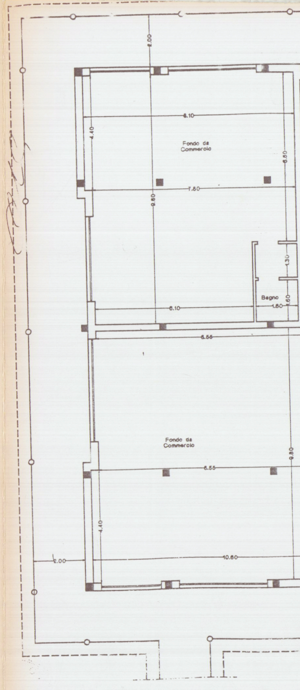
2.00
6.10
4.40
Fondo da Commercio
6.50
7.80
9.80
1.30
Bagno
1.60
1.80
6.10
6.55
Fondo da Commercio
9.80
6.55
4.40
2.00
10.60

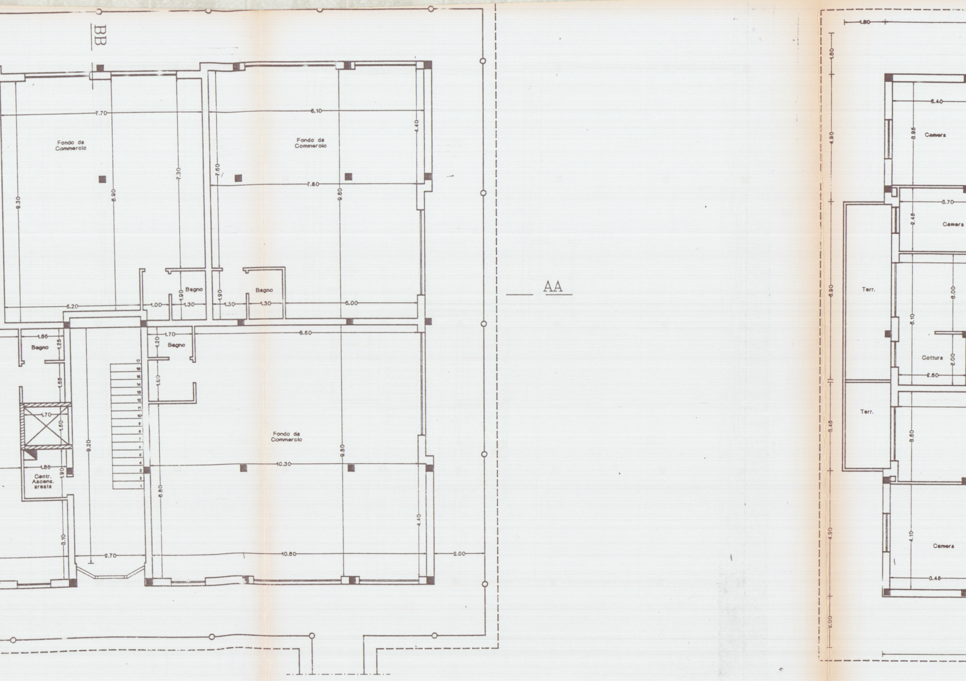
BB
AA
Fondo da Commercio
Fondo da Commercio
Fondo da Commercio
Bagno
Bagno
Bagno
Bagno
Centr. Ascens. areata
Camera
Camera
Cottura
Terr.
Terr.
Camera
7.70
6.10
7.80
10.30
10.60
6.50
5.20
5.00
1.00
1.30
1.30
1.30
1.70
1.65
1.70
1.65
2.70
2.00
9.30
6.90
7.30
7.60
9.60
9.80
9.20
6.80
4.40
4.40
3.10
1.90
1.90
1.20
1.60
1.25
1.55
1.60
1.90
6.40
3.70
2.60
3.45
1.80
4.90
6.90
3.45
4.90
2.00

Tavola 5 PIANTA PIANO TERRA dis. 1:100
LA.DE.MA. Fabbricato F

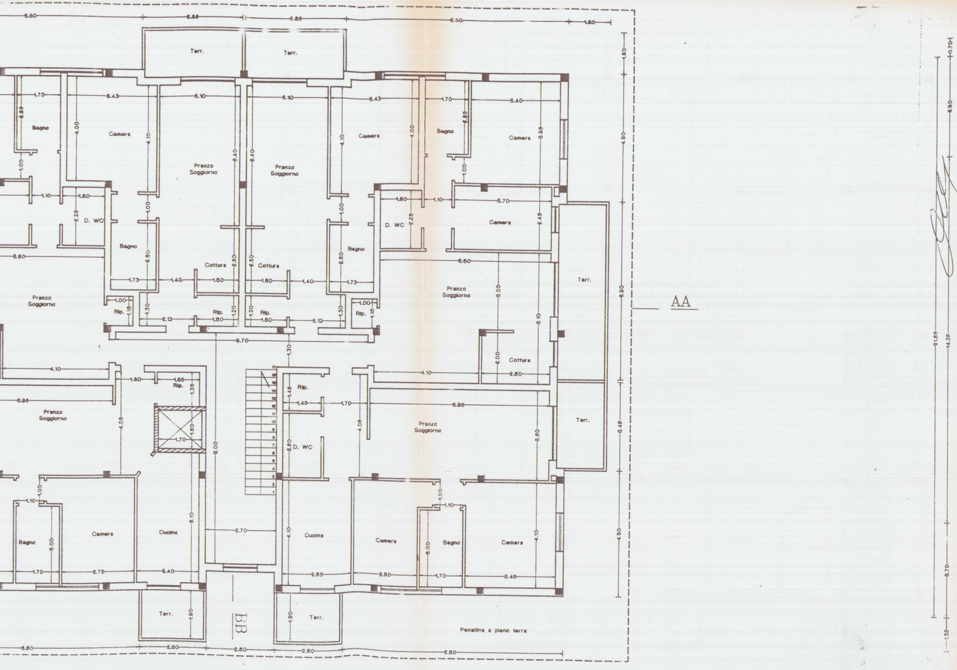
Terr.
Terr.
Bagno
Camera
Pranzo Soggiorno
Pranzo Soggiorno
Camera
Bagno
Camera
D. WC
Bagno
Cottura
Cottura
Bagno
D. WC
Camera
Pranzo Soggiorno
Rip.
Rip.
Rip.
Pranzo Soggiorno
Terr.
AA
Cottura
Rip.
Pranzo Soggiorno
Rip.
D. WC
Pranzo Soggiorno
Terr.
Bagno
Camera
Cucina
Cucina
Camera
Bagno
Camera
Terr.
Terr.
BB
Pensilina a piano terra
6.50
6.85
6.85
6.50
1.50
1.70
6.43
5.10
5.10
6.43
1.70
6.40
6.50
2.70
21.85
14.25
8.90
8.70
1.32
0.70

Tavola 6 PIANTA PIANO TIPO dis. 1:100
LA.DE.MA. Fabbricato F

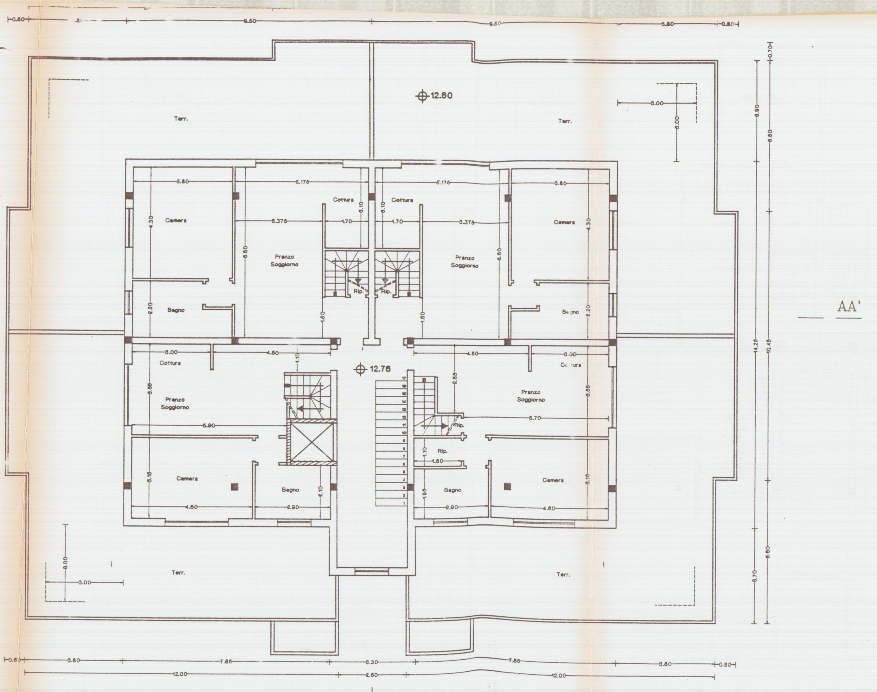

0.80
9.50
9.50
6.80
0.80
12.60
Terr.
Terr.
3.00
3.00
0.70
6.90
6.80
3.80
5.175
5.175
3.80
Cottura
Cottura
6.10
6.10
Camera
Camera
4.30
4.30
6.375
1.70
1.70
6.375
6.80
6.80
Pranzo
Soggiorno
Pranzo
Soggiorno
Rip.
Rip.
Bagno
Bagno
2.20
2.20
1.60
1.60
3.00
4.50
4.50
3.00
1.10
12.76
Cottura
Cottura
2.55
5.55
5.55
Pranzo
Soggiorno
Pranzo
Soggiorno
5.90
5.70
Rip.
Rip.
1.10
1.80
Camera
Camera
Bagno
Bagno
6.15
6.15
2.10
1.95
4.60
2.90
2.90
4.60
14.25
10.45
6.60
3.70
3.00
3.00
AA’
0.80
3.80
7.85
3.30
7.85
3.80
0.80
12.00
2.60
12.00
B’

Tavola 7 PIANTA PIANO ATTICO dis. 1:100
LA.DE.MA. Fabbricato F

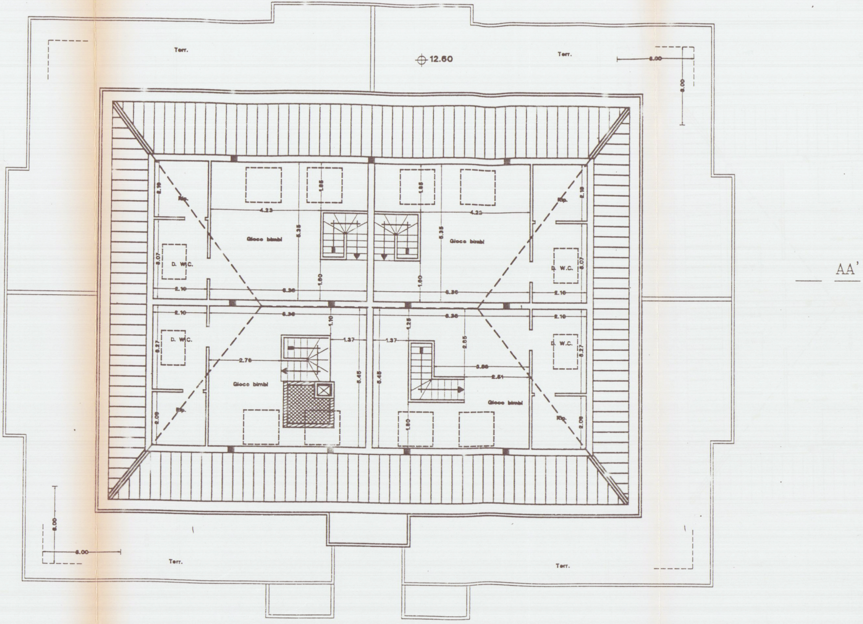
Terr.
12.60
Terr.
6.00
6.00
Rip.
2.10
4.23
1.85
5.35
Gioco bimbi
1.80
D. W.C.
5.07
2.10
6.36
1.85
4.23
5.35
Gioco bimbi
1.80
6.36
Rip.
2.10
D. W.C.
5.07
2.10
2.10
6.36
1.10
1.37
D. W.C.
5.27
2.76
Gioco bimbi
5.45
Rip.
2.09
1.37
1.25
6.36
2.85
5.45
3.56
2.51
Gioco bimbi
1.80
2.10
D. W.C.
5.27
Rip.
2.09
6.00
6.00
Terr.
Terr.
AA'
B'

Tavola 8 PIANTA PIANO SOTTOTETTO dis. 1:100
LA.DE.MA. Fabbricato F

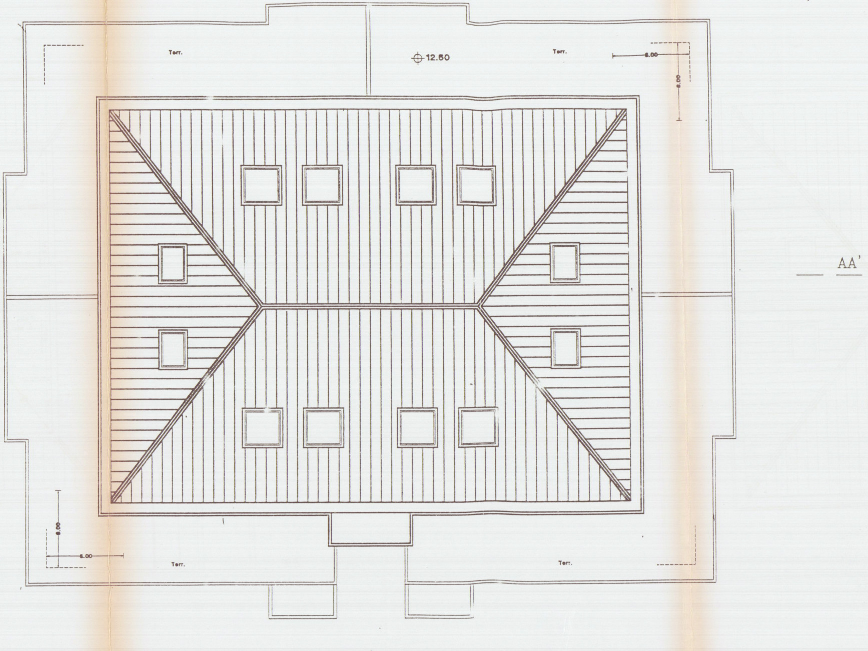
Terr.
12.50
Terr.
6.00
6.00
AA'
6.00
6.00
Terr.
Terr.
B'

Tavola 9 PIANTA TETTO dis. 1:100
LA.DE.MA. Fabbricato F

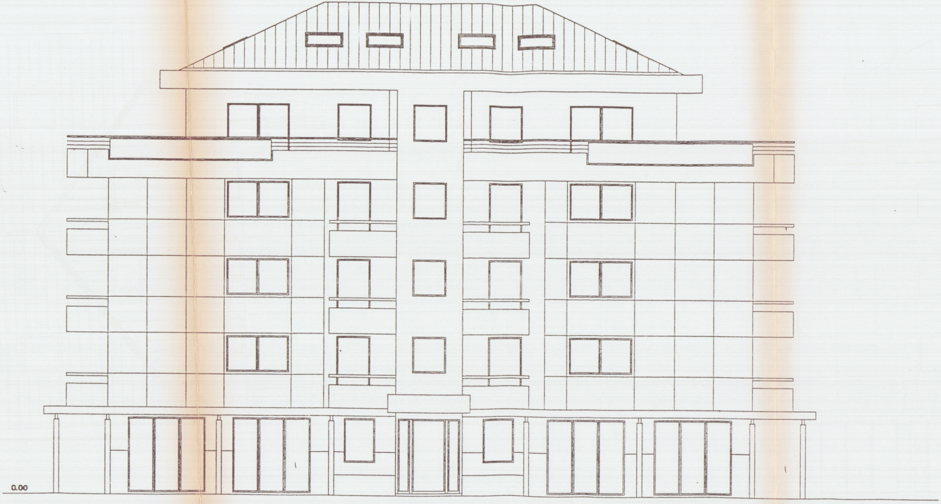

Tavola 10 PROSPETTO 1
LA.DE.MA.

dis. 1:100
Fabbricato F

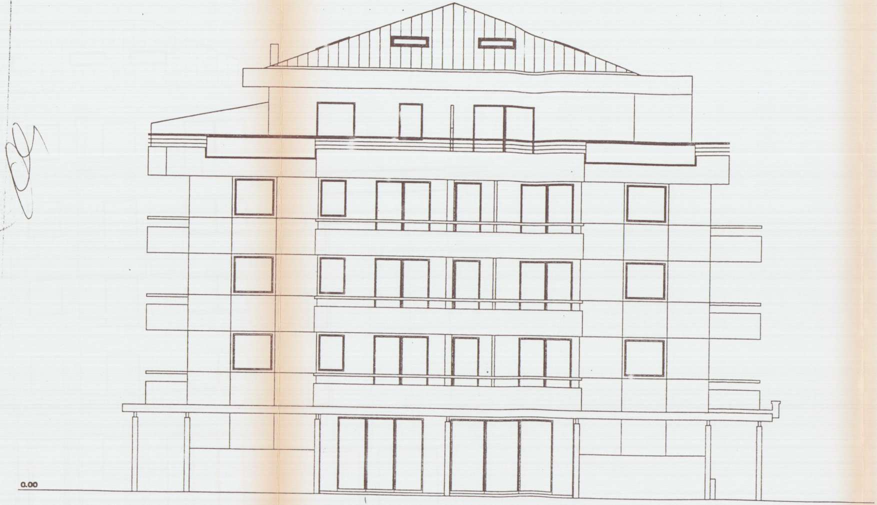

Tavola 11 PROSPETTO 2
LA.DE.MA.

dis. 1:100
Fabbricato F

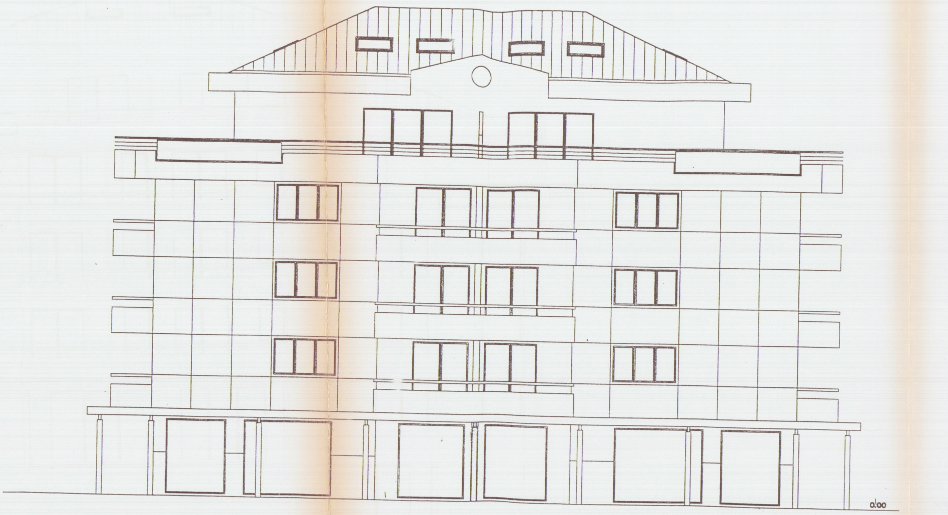

Tavola 12 PROSPETTO 3

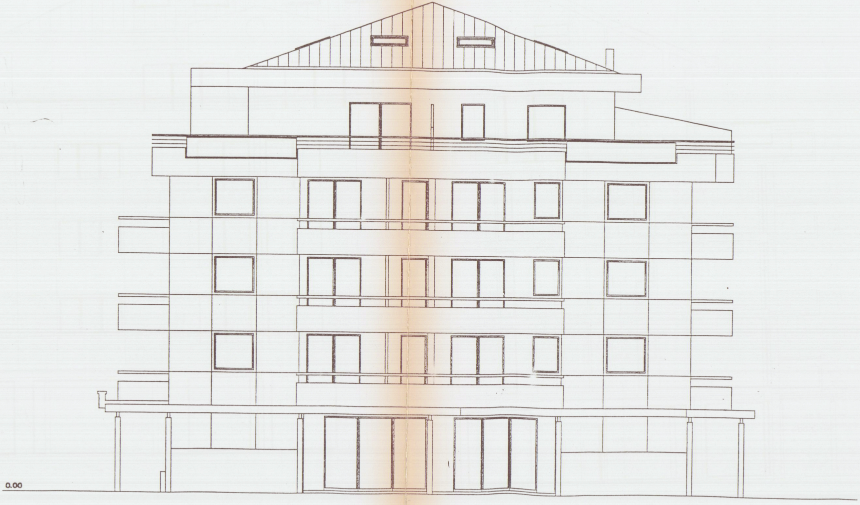

Tavola 13 PROSPETTO 4 dis. 1:100

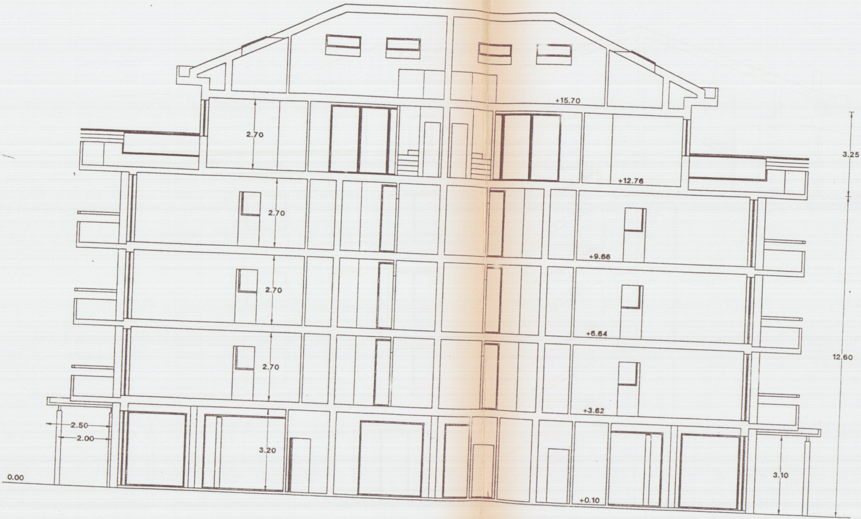
+15.70
2.70
3.25
+12.76
2.70
+9.66
2.70
+6.64
2.70
12.60
+3.62
2.50
2.00
3.20
0.00
3.10
+0.10

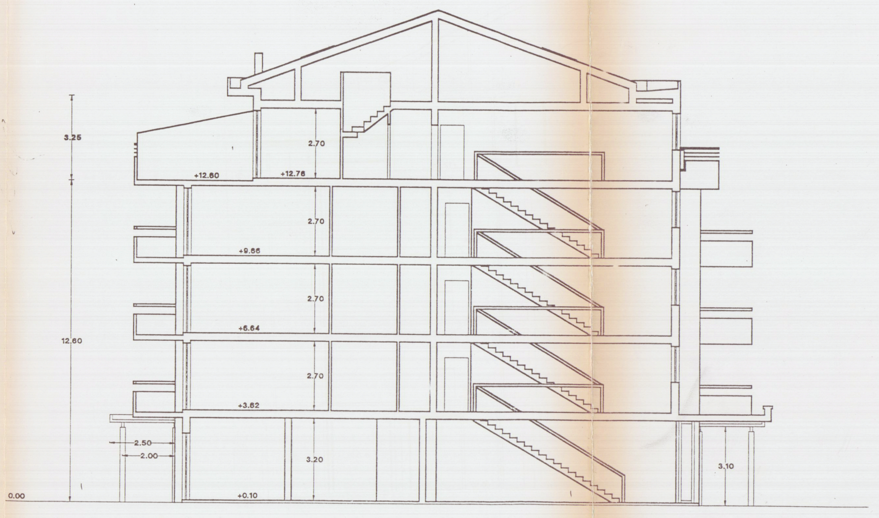
3.25
2.70
+12.60
+12.76
2.70
+9.66
2.70
+6.64
12.60
2.70
+3.62
2.50
2.00
3.20
3.10
0.00
+0.10