
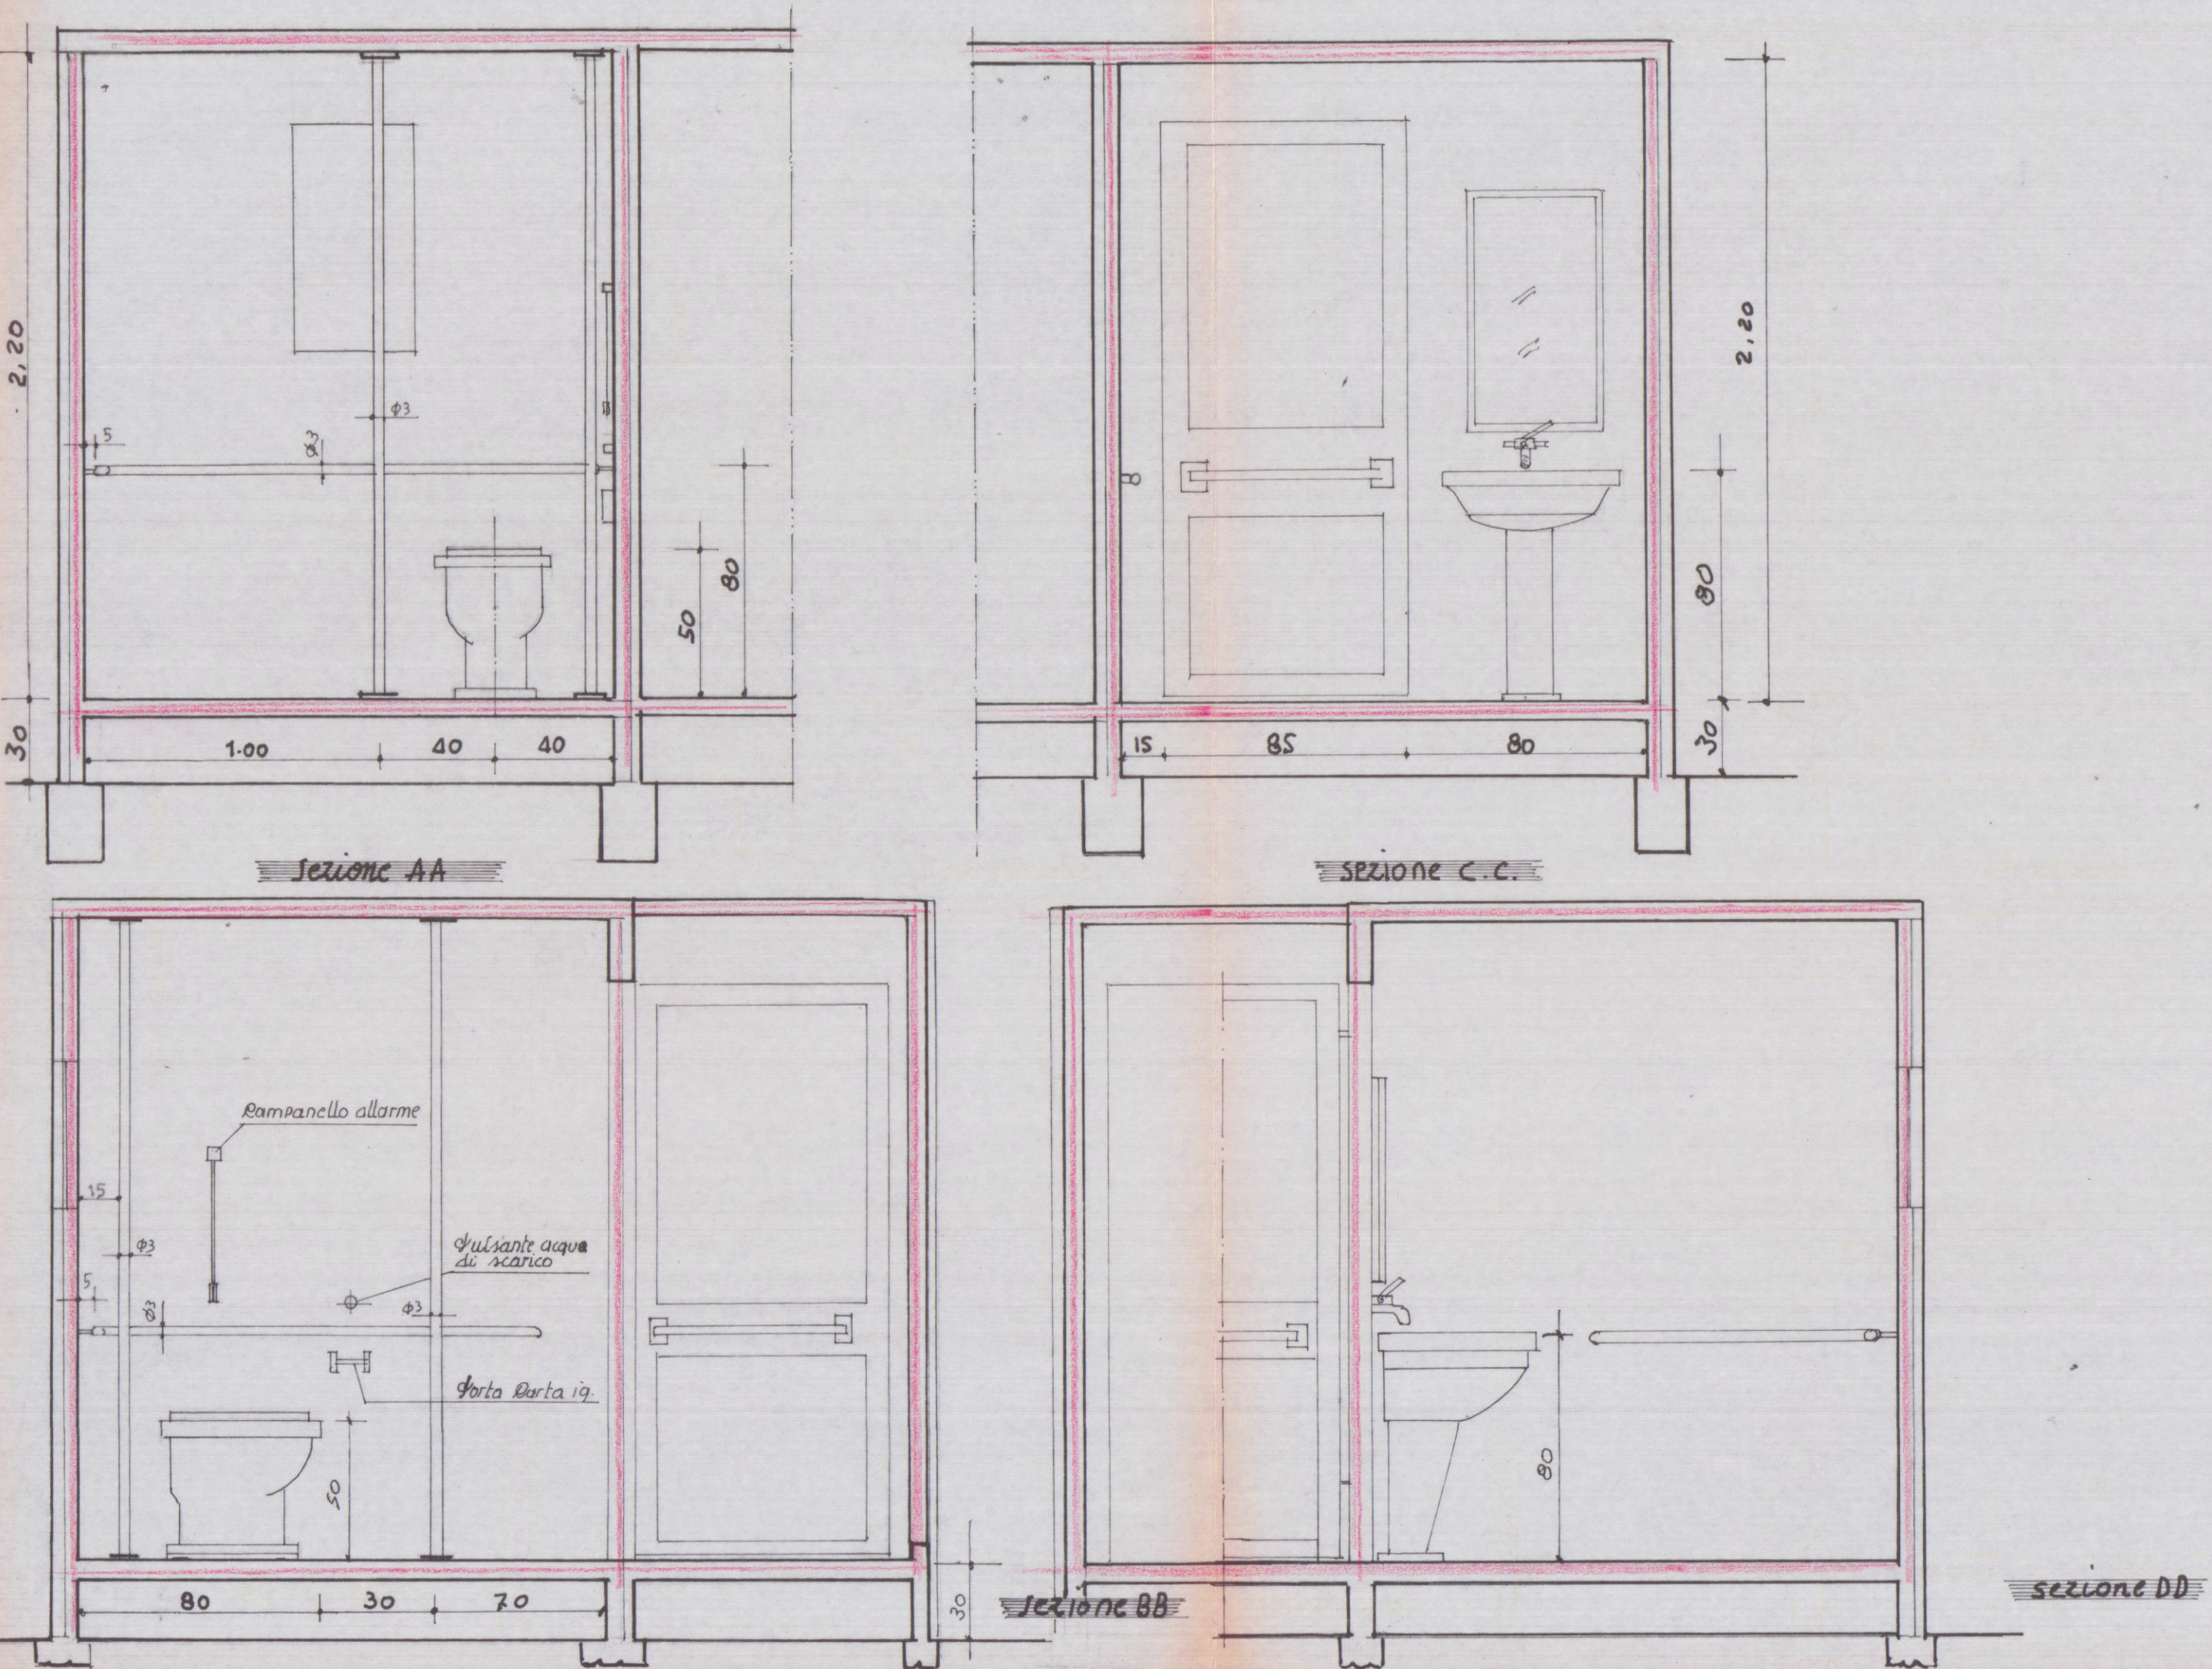
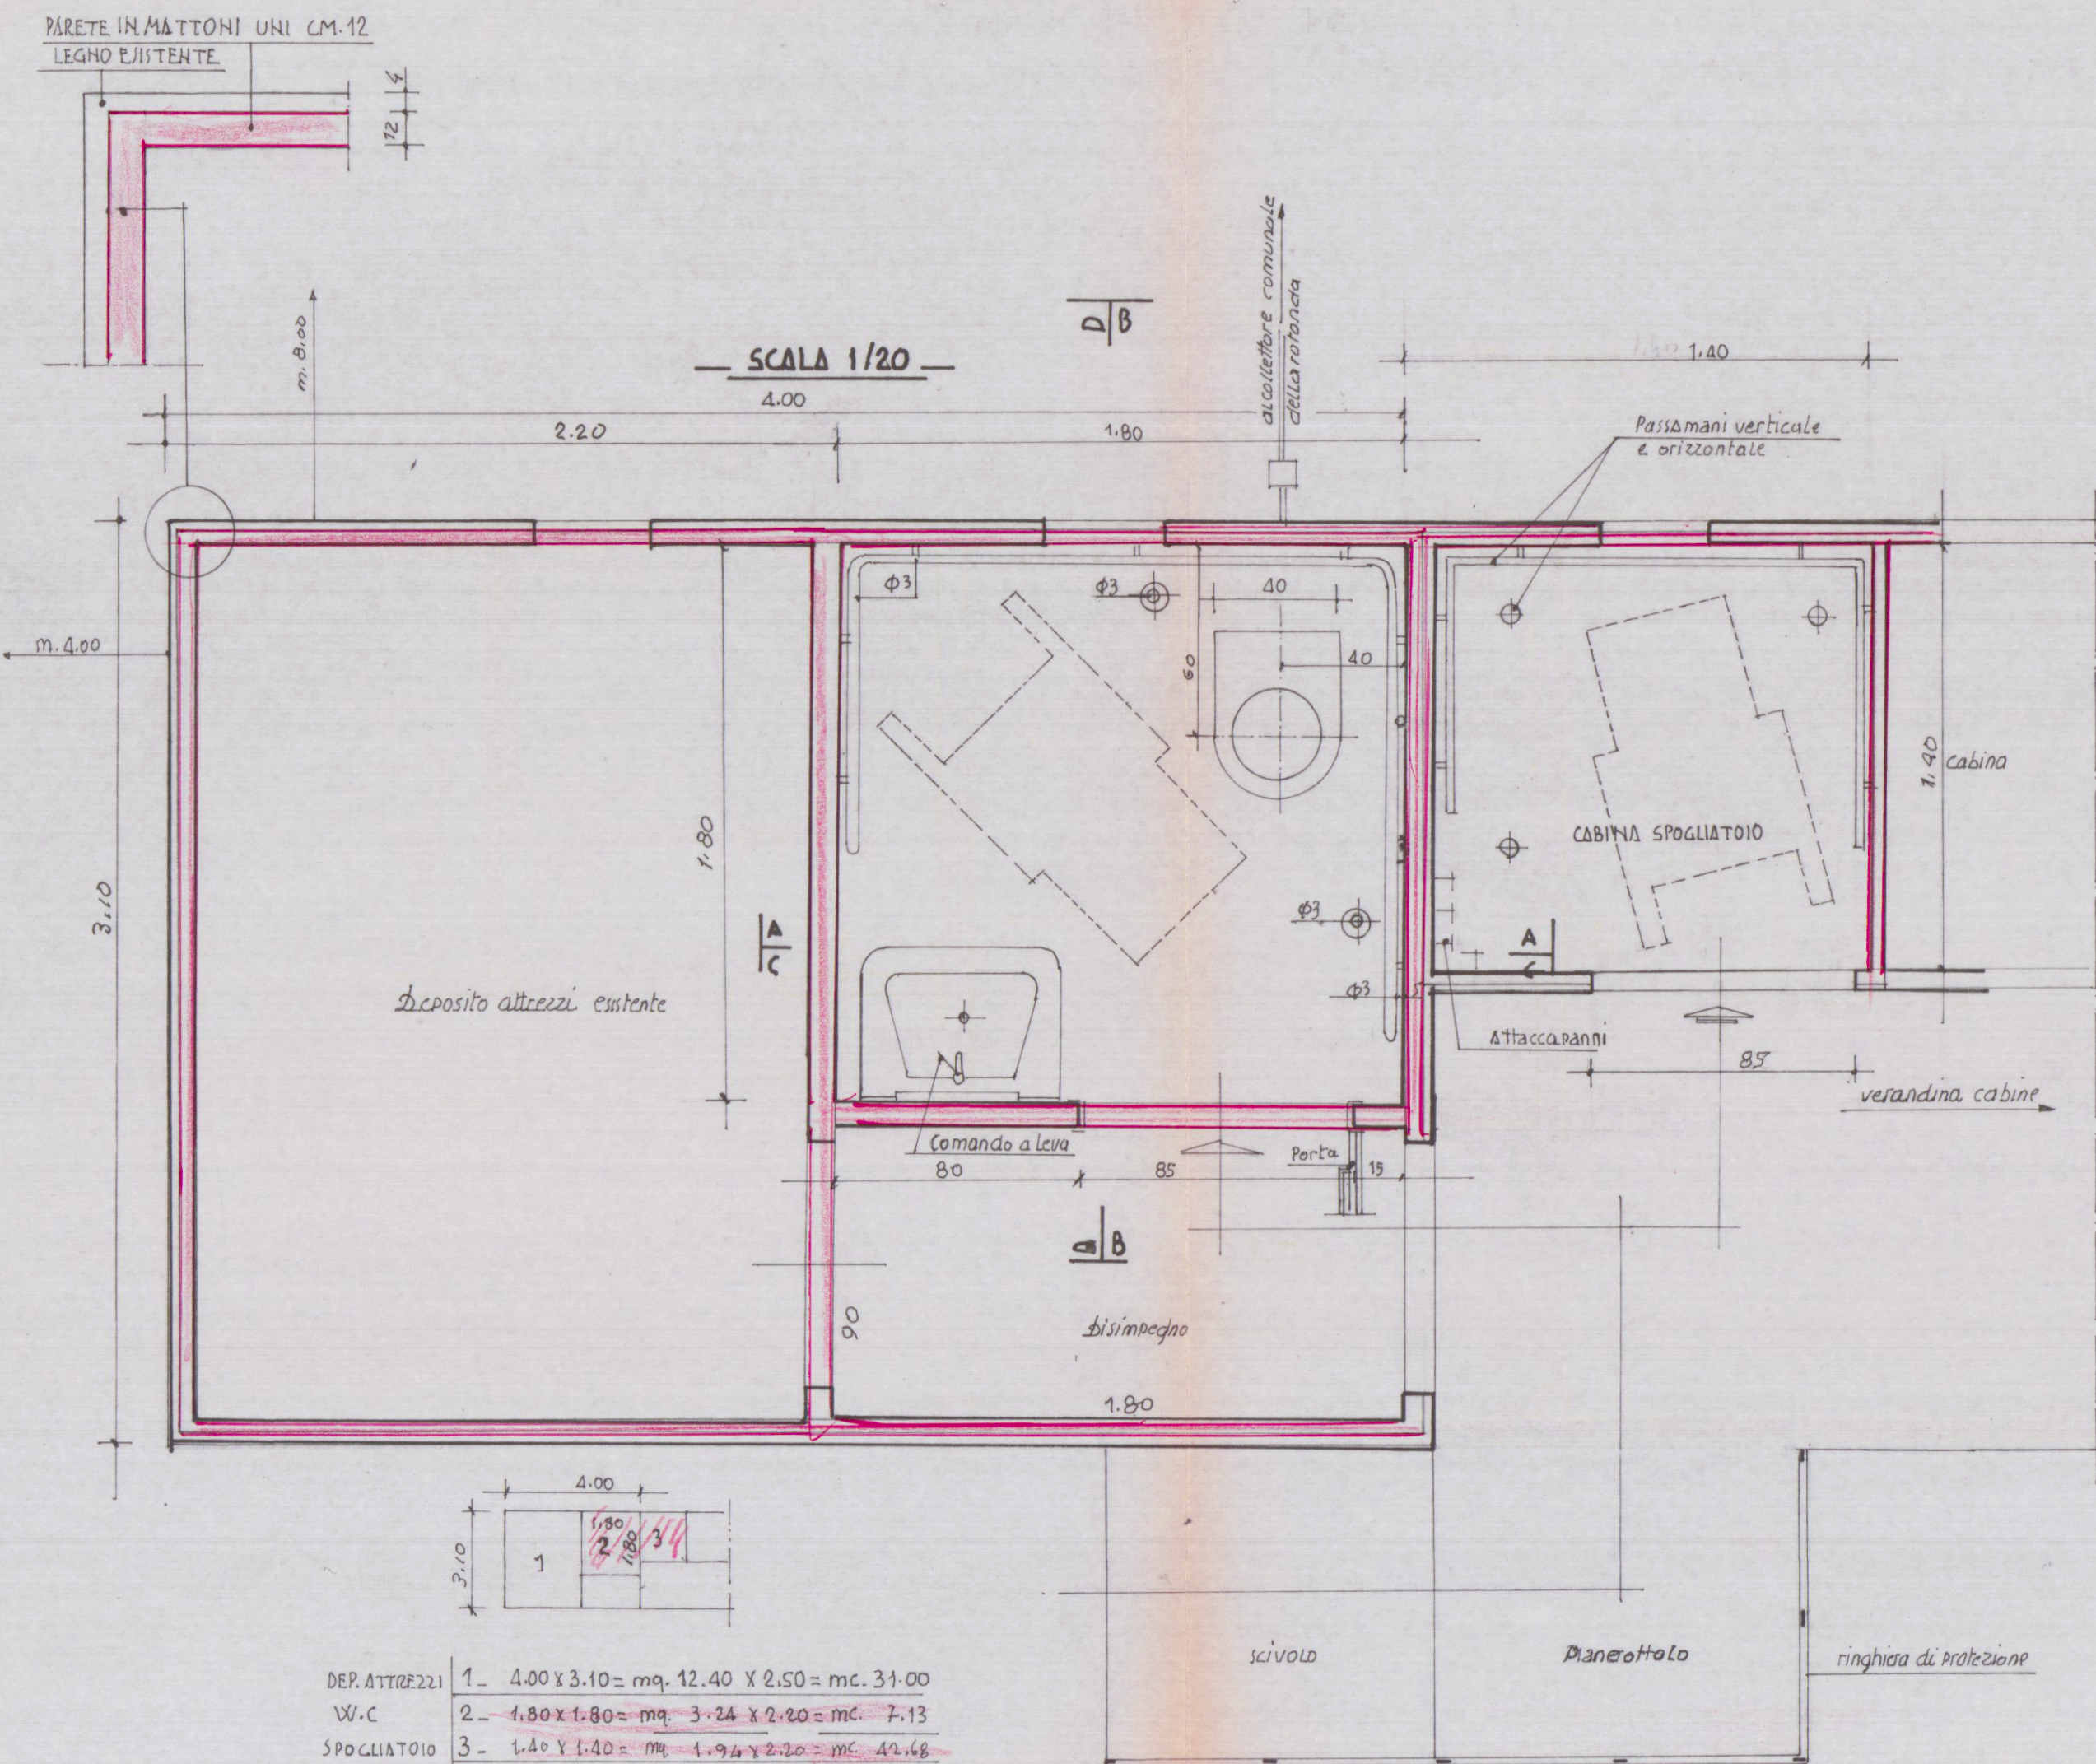


Progettazione di una cabina spogliatoio - servizio igienico idoneo ad accogliere persone con ridotte capacità motorie e sensoriali. Legge 9/1/1990 n° 13 - D.M. del 11.11.1990 n° 236 del 14/06/1989 - Per conto dei Concessionari del Bagno Paradiso Sgg. Valleboni Giuseppe e Quintina 25/1/20

LA SITUAZIONE TOPOGRAFICA È CONFORME ALL'ORIGINALE

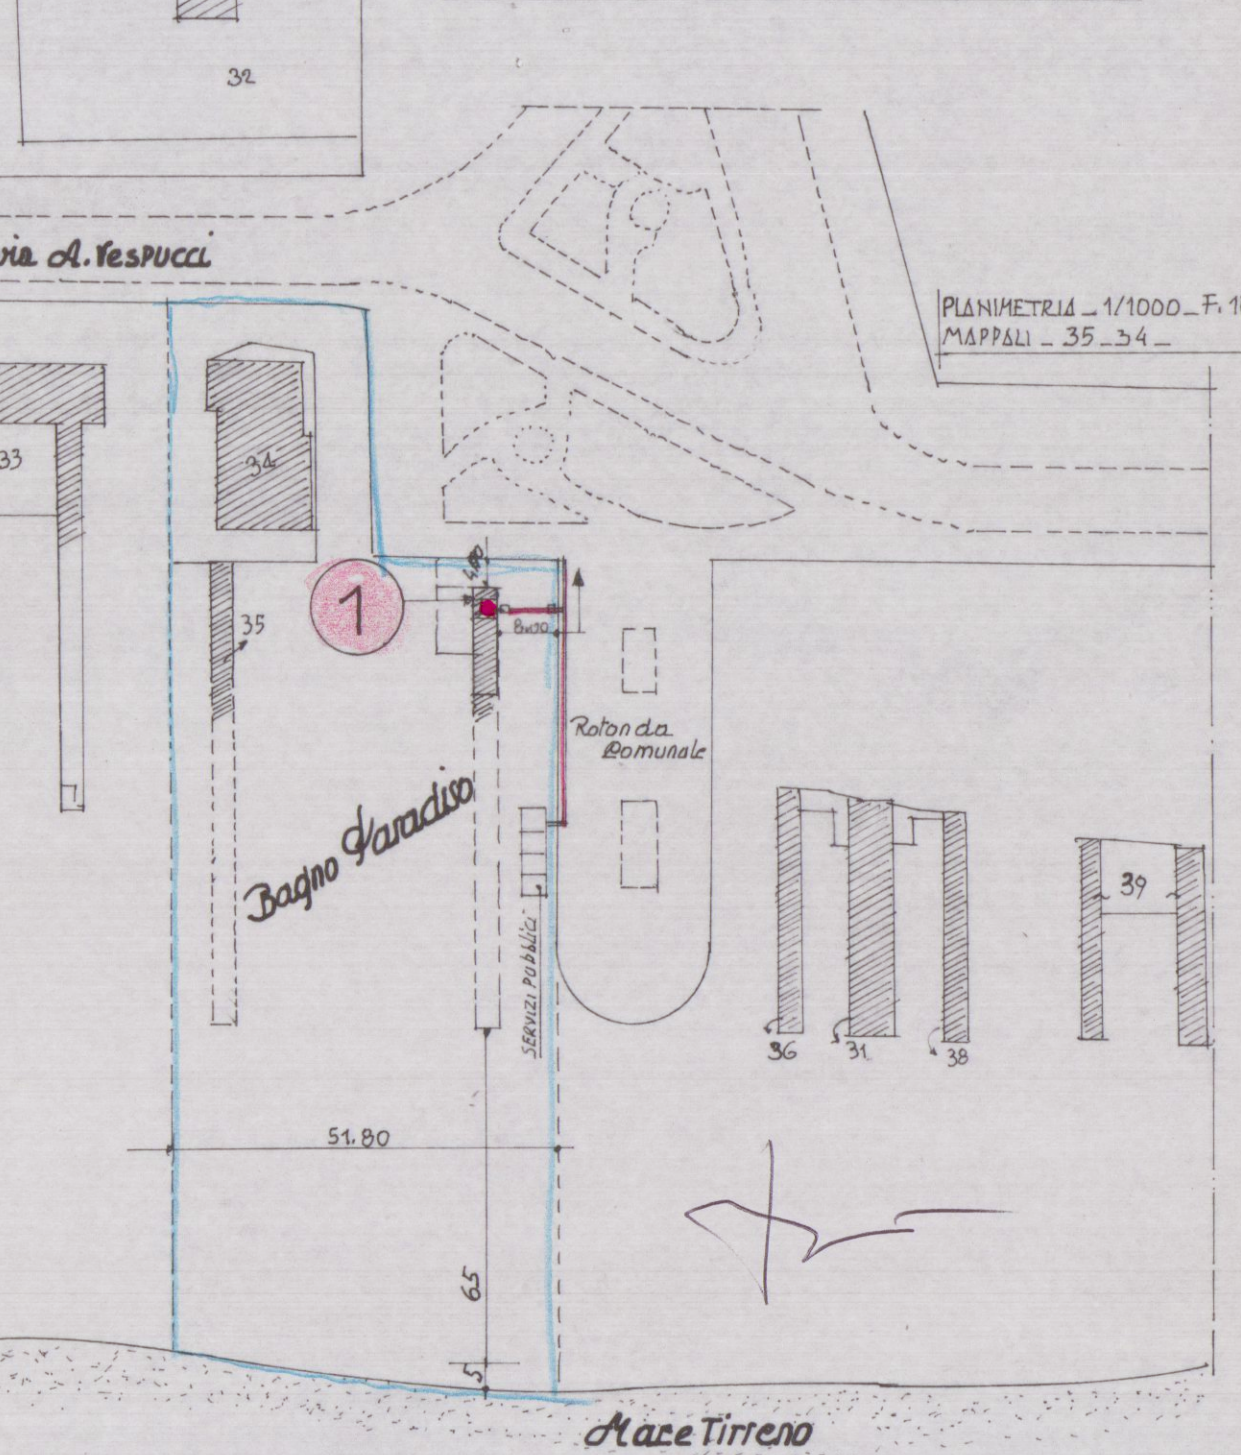

via Amerigo Vesputti

Manufatti

Bar stagionale

saletta

Ristorante

Bar

W.C.

cabine

































1 Spogliatoio e Servizio igienico idoneo ad accogliere Persone con ridotte capacità motorie e sensoriali.

SCALA 1/100

