

PROGETTO DI AMPLIAMENTO DELLA CASA DI
 PROP.^{ta} SIG. PIANINI BRUNO.
 LOC. NAZZANO "CASE POPOLARI"

Scala 1:100

Planimetria Catastale 1:2000
 sez. C Foglio 10. Mapp. 5355.



APPROVATO




PARERE FAVOREVOLE
 del Consorzio Zona
 Industriale Apuana

Consiglio di Amministrazione
 27 OTT. 1972





Approvato dal Sindaco alle condizioni
 indicate nel permesso di costruzione
 N° 1401 del 17 NOV. 1972
 L'ING. CAPO

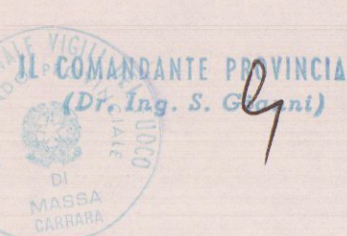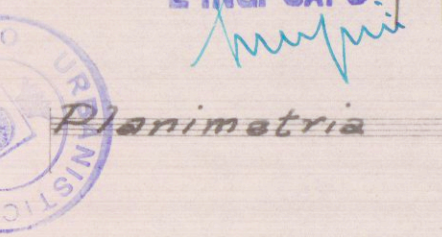







Via Pontinia

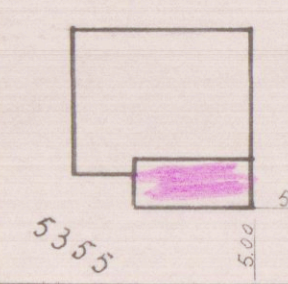

ESISTENTE

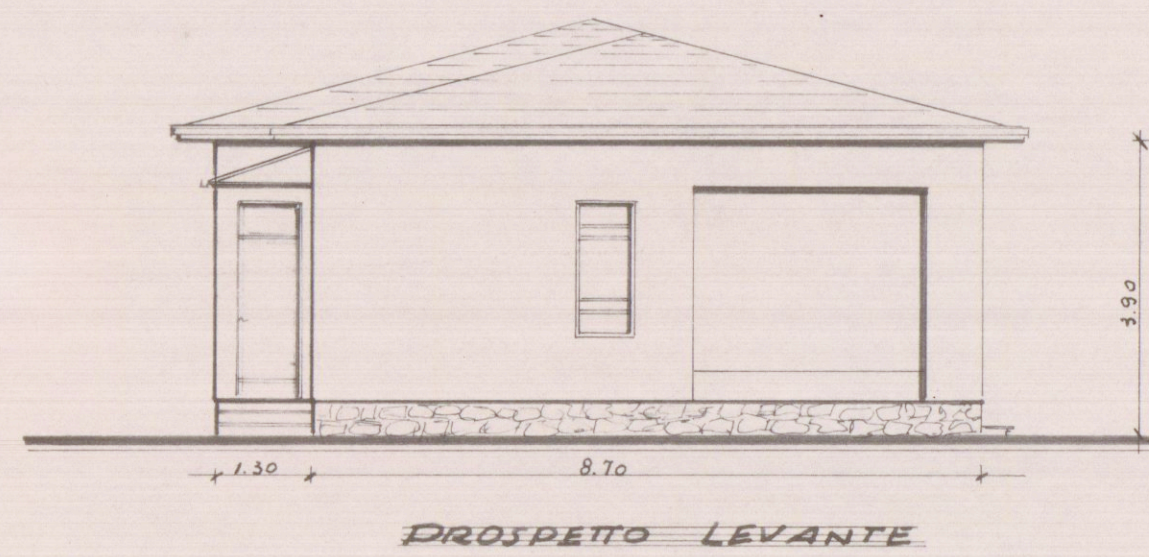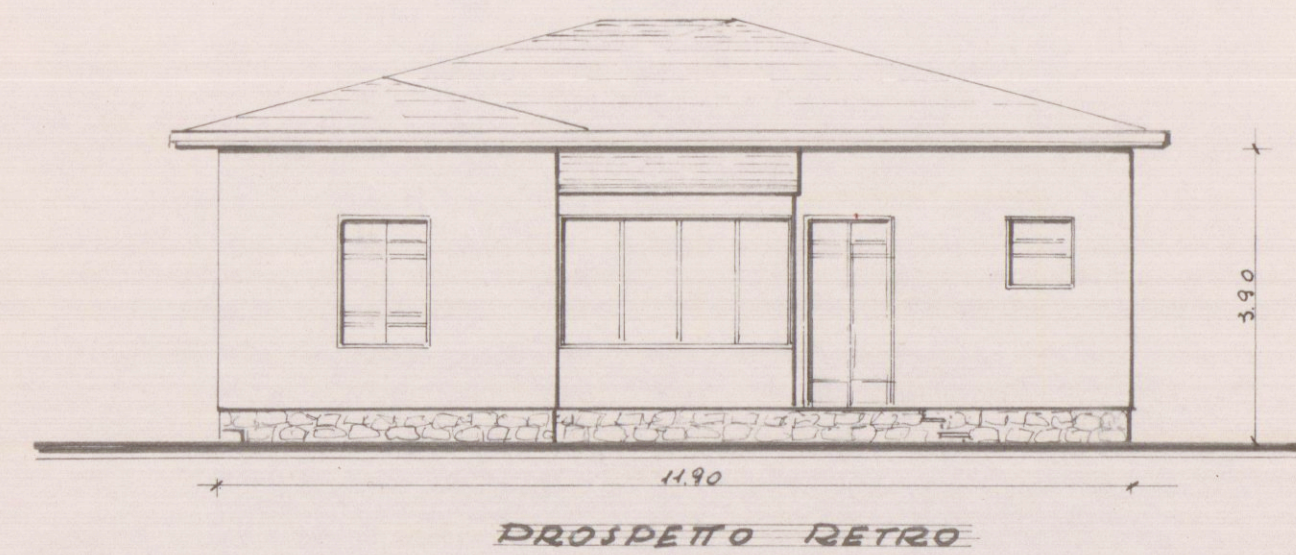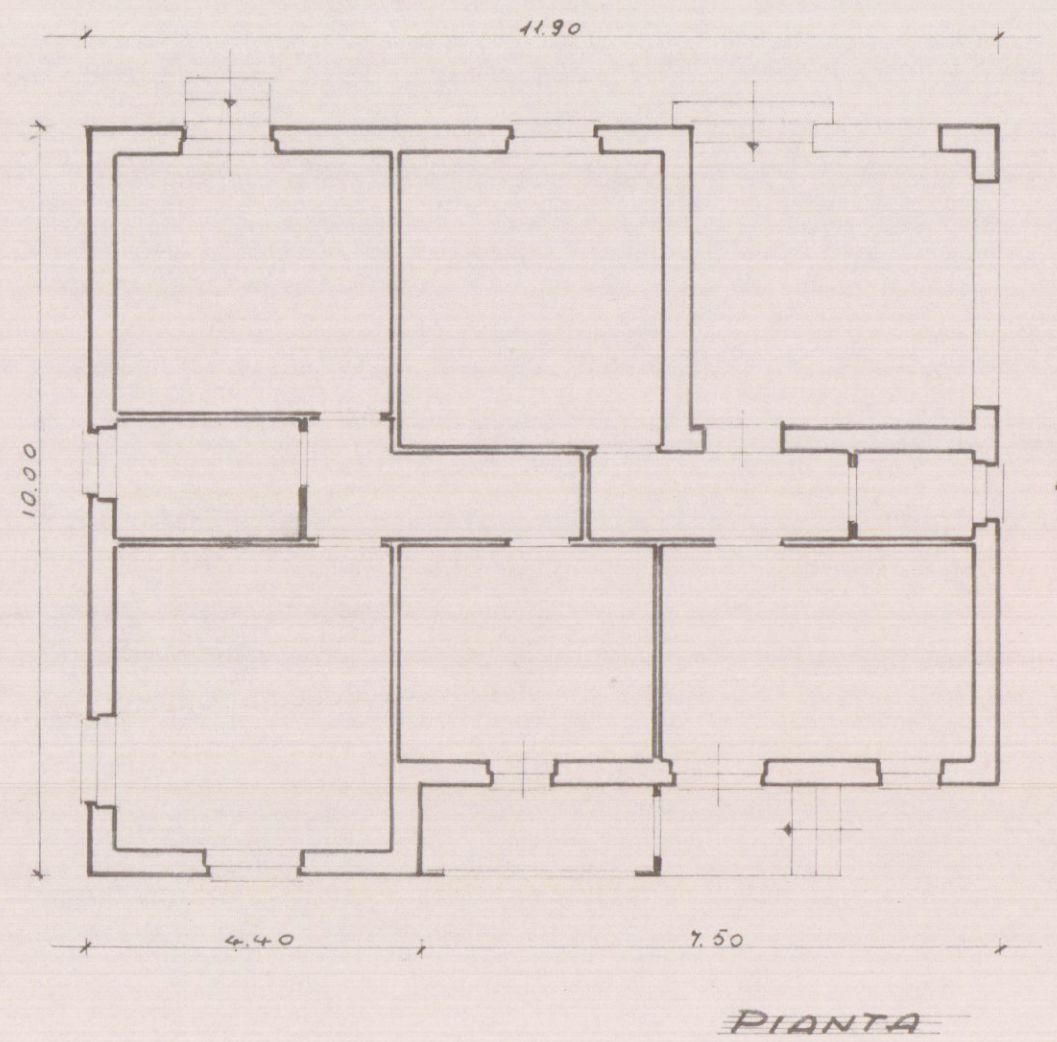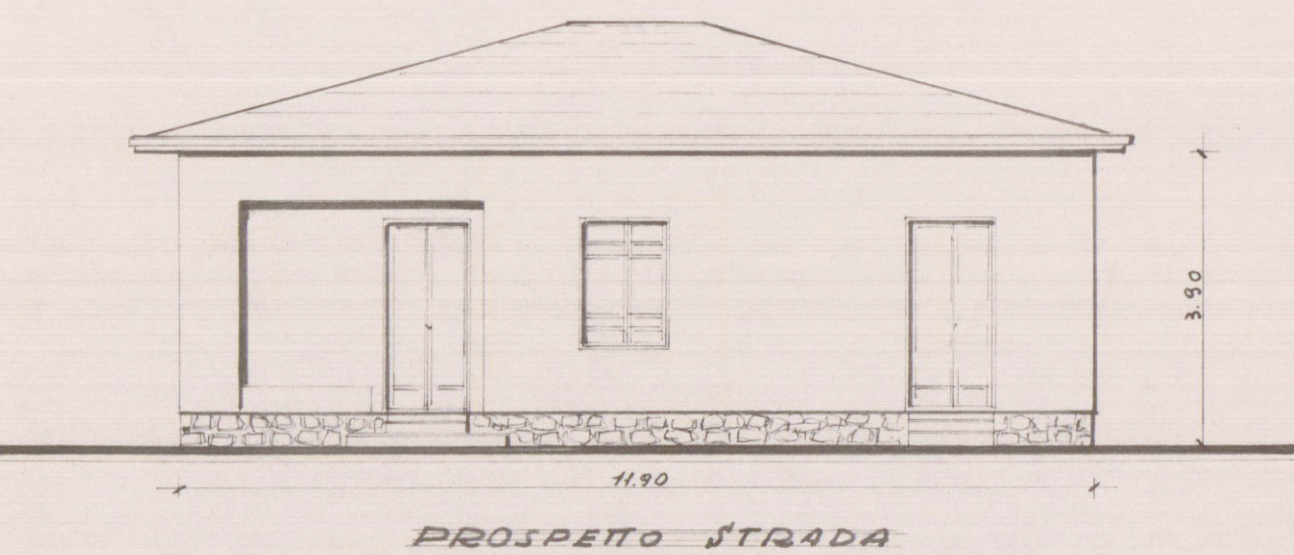

AMPLIATO

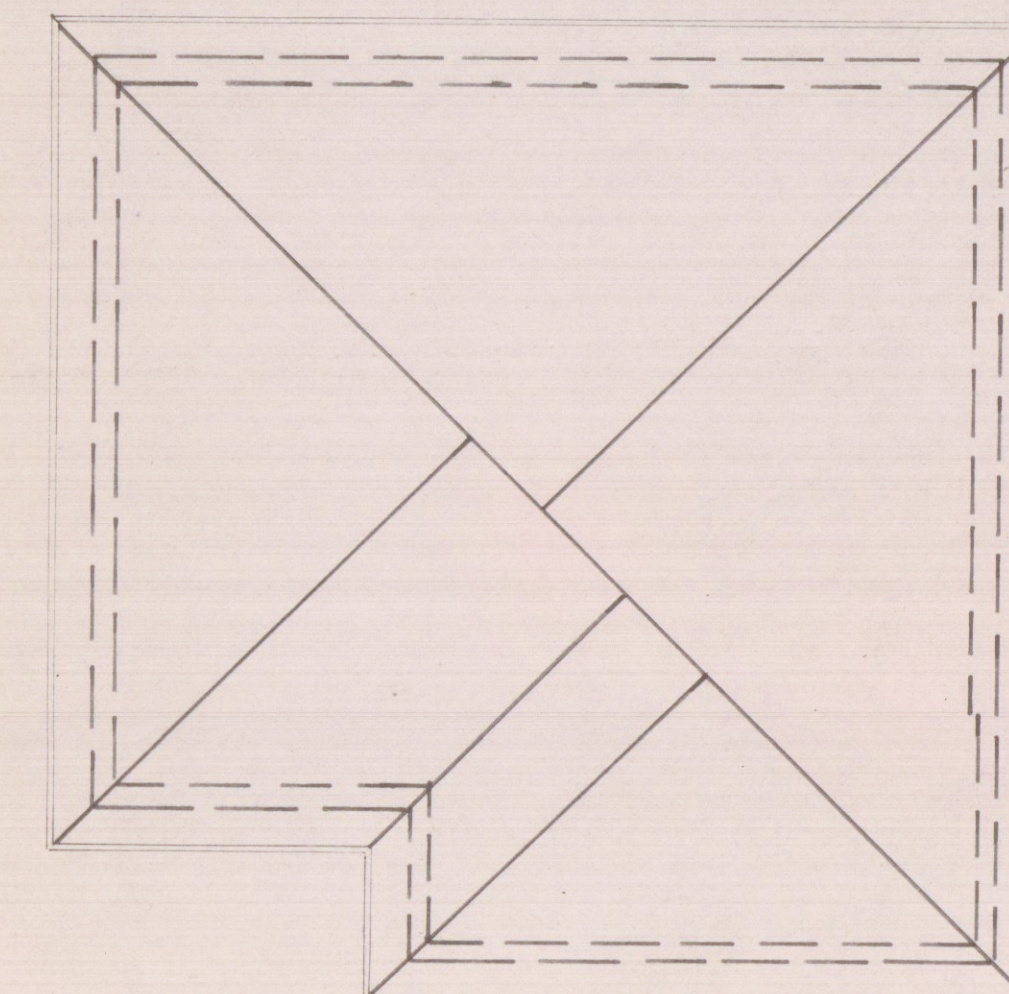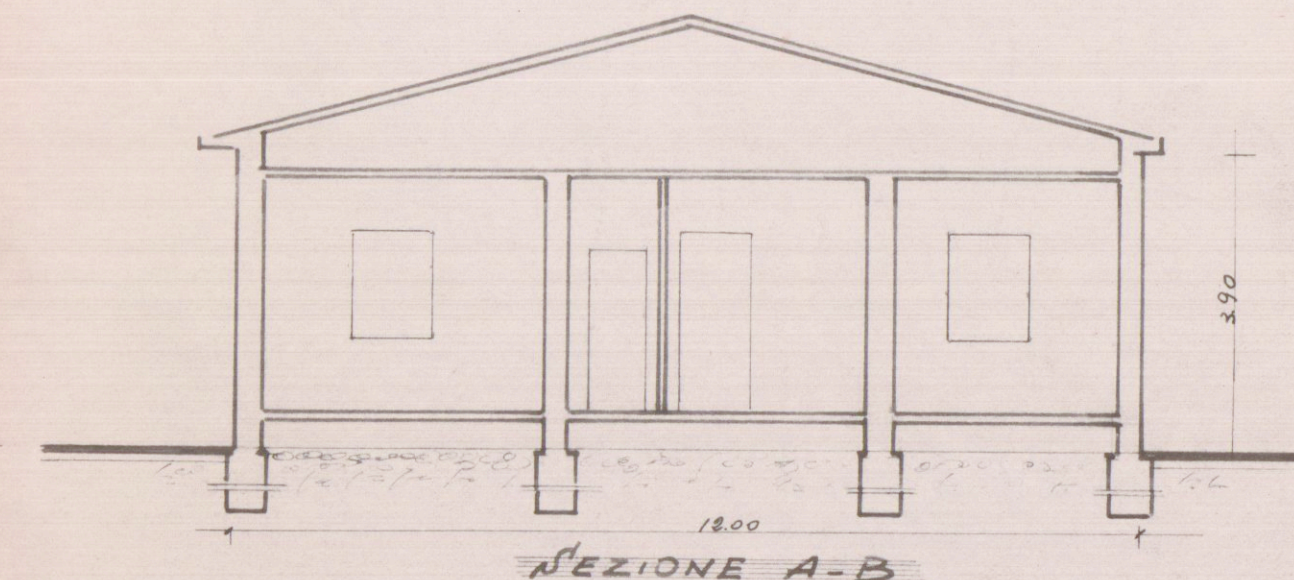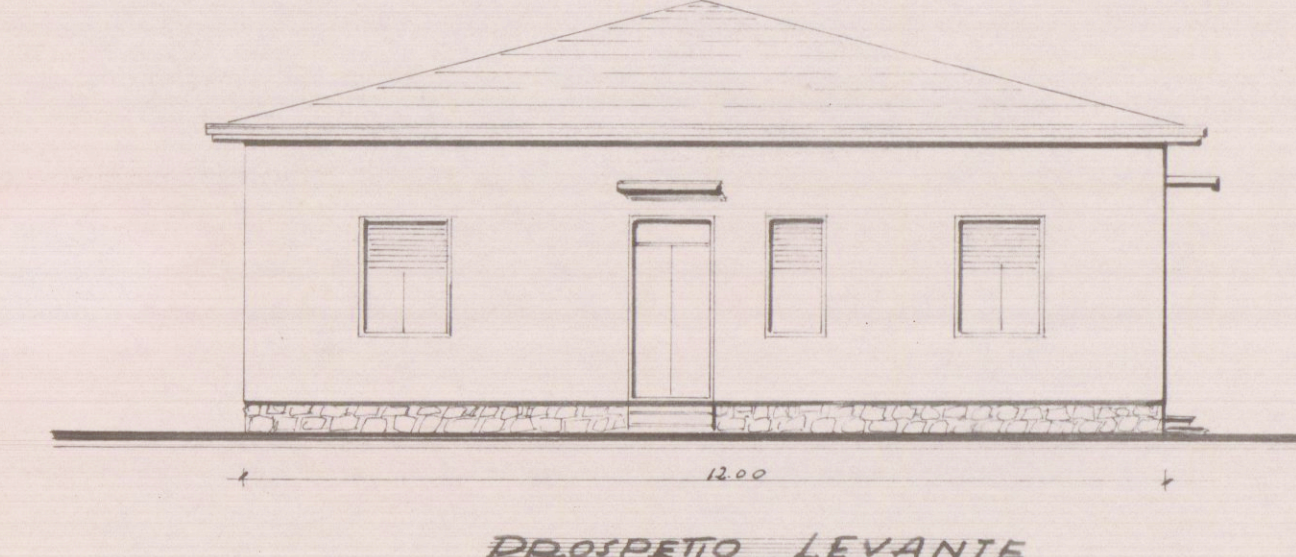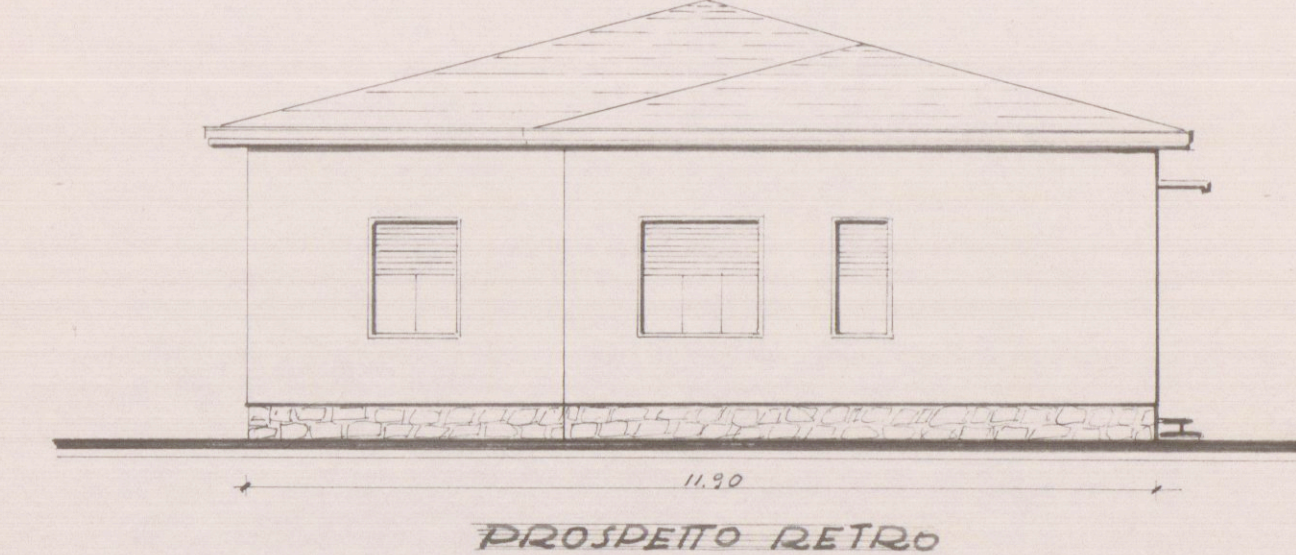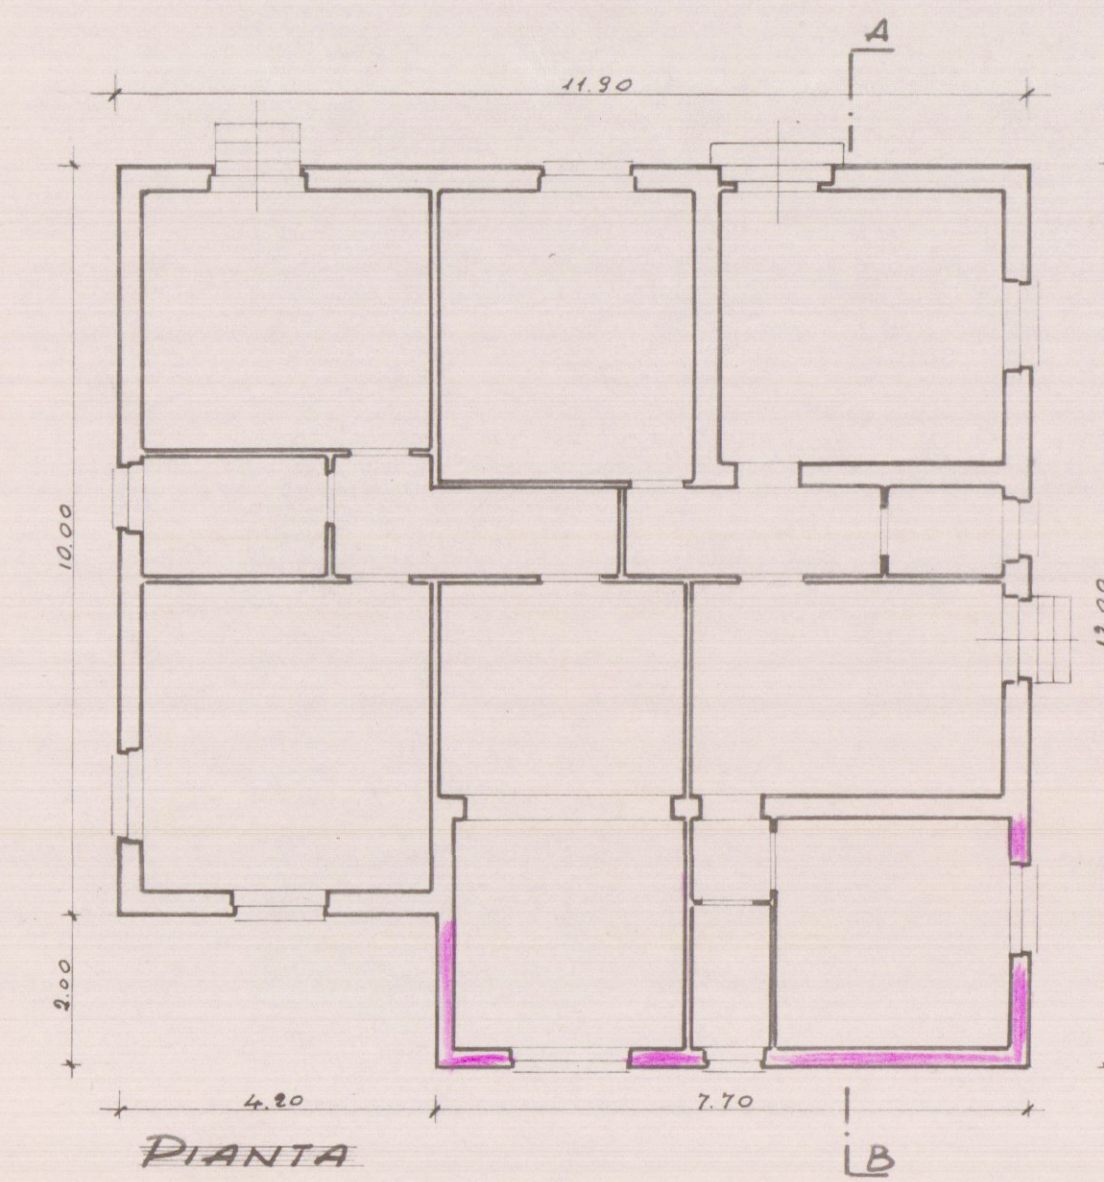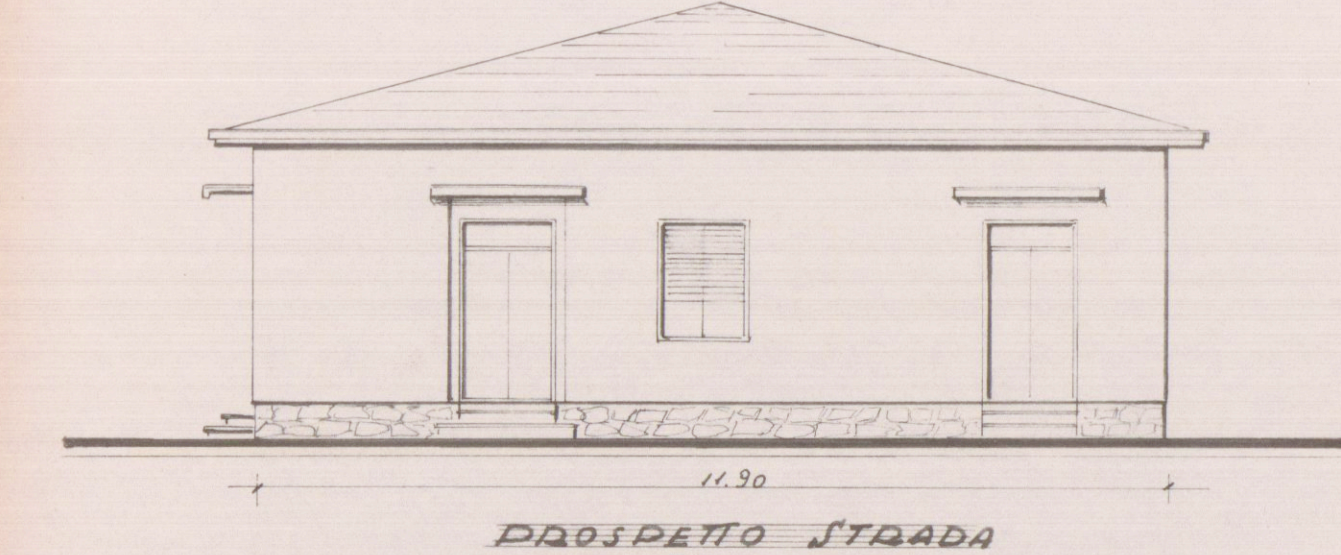

COPERTURA