



3 SOLUZIONE
APPROVATO
7 NOV. 1967
28 NOV. 1967
CONTRATTO
CONDOMINIO PER CIVILE ABITAZIONE
DA COSTRUIRE A MARINA DI CARRARA
IN VIA DELLA BAYIA GRANDE - AL MAPPA 7940-2473
PER I SGG. MENCONI MARIO E ANDREA 2474-2475


Approvato dal Sindaco alle condizioni
Indicate nel permesso di costruzione
N° 262 del 20 NOV. 1967
L'ING. CAPO

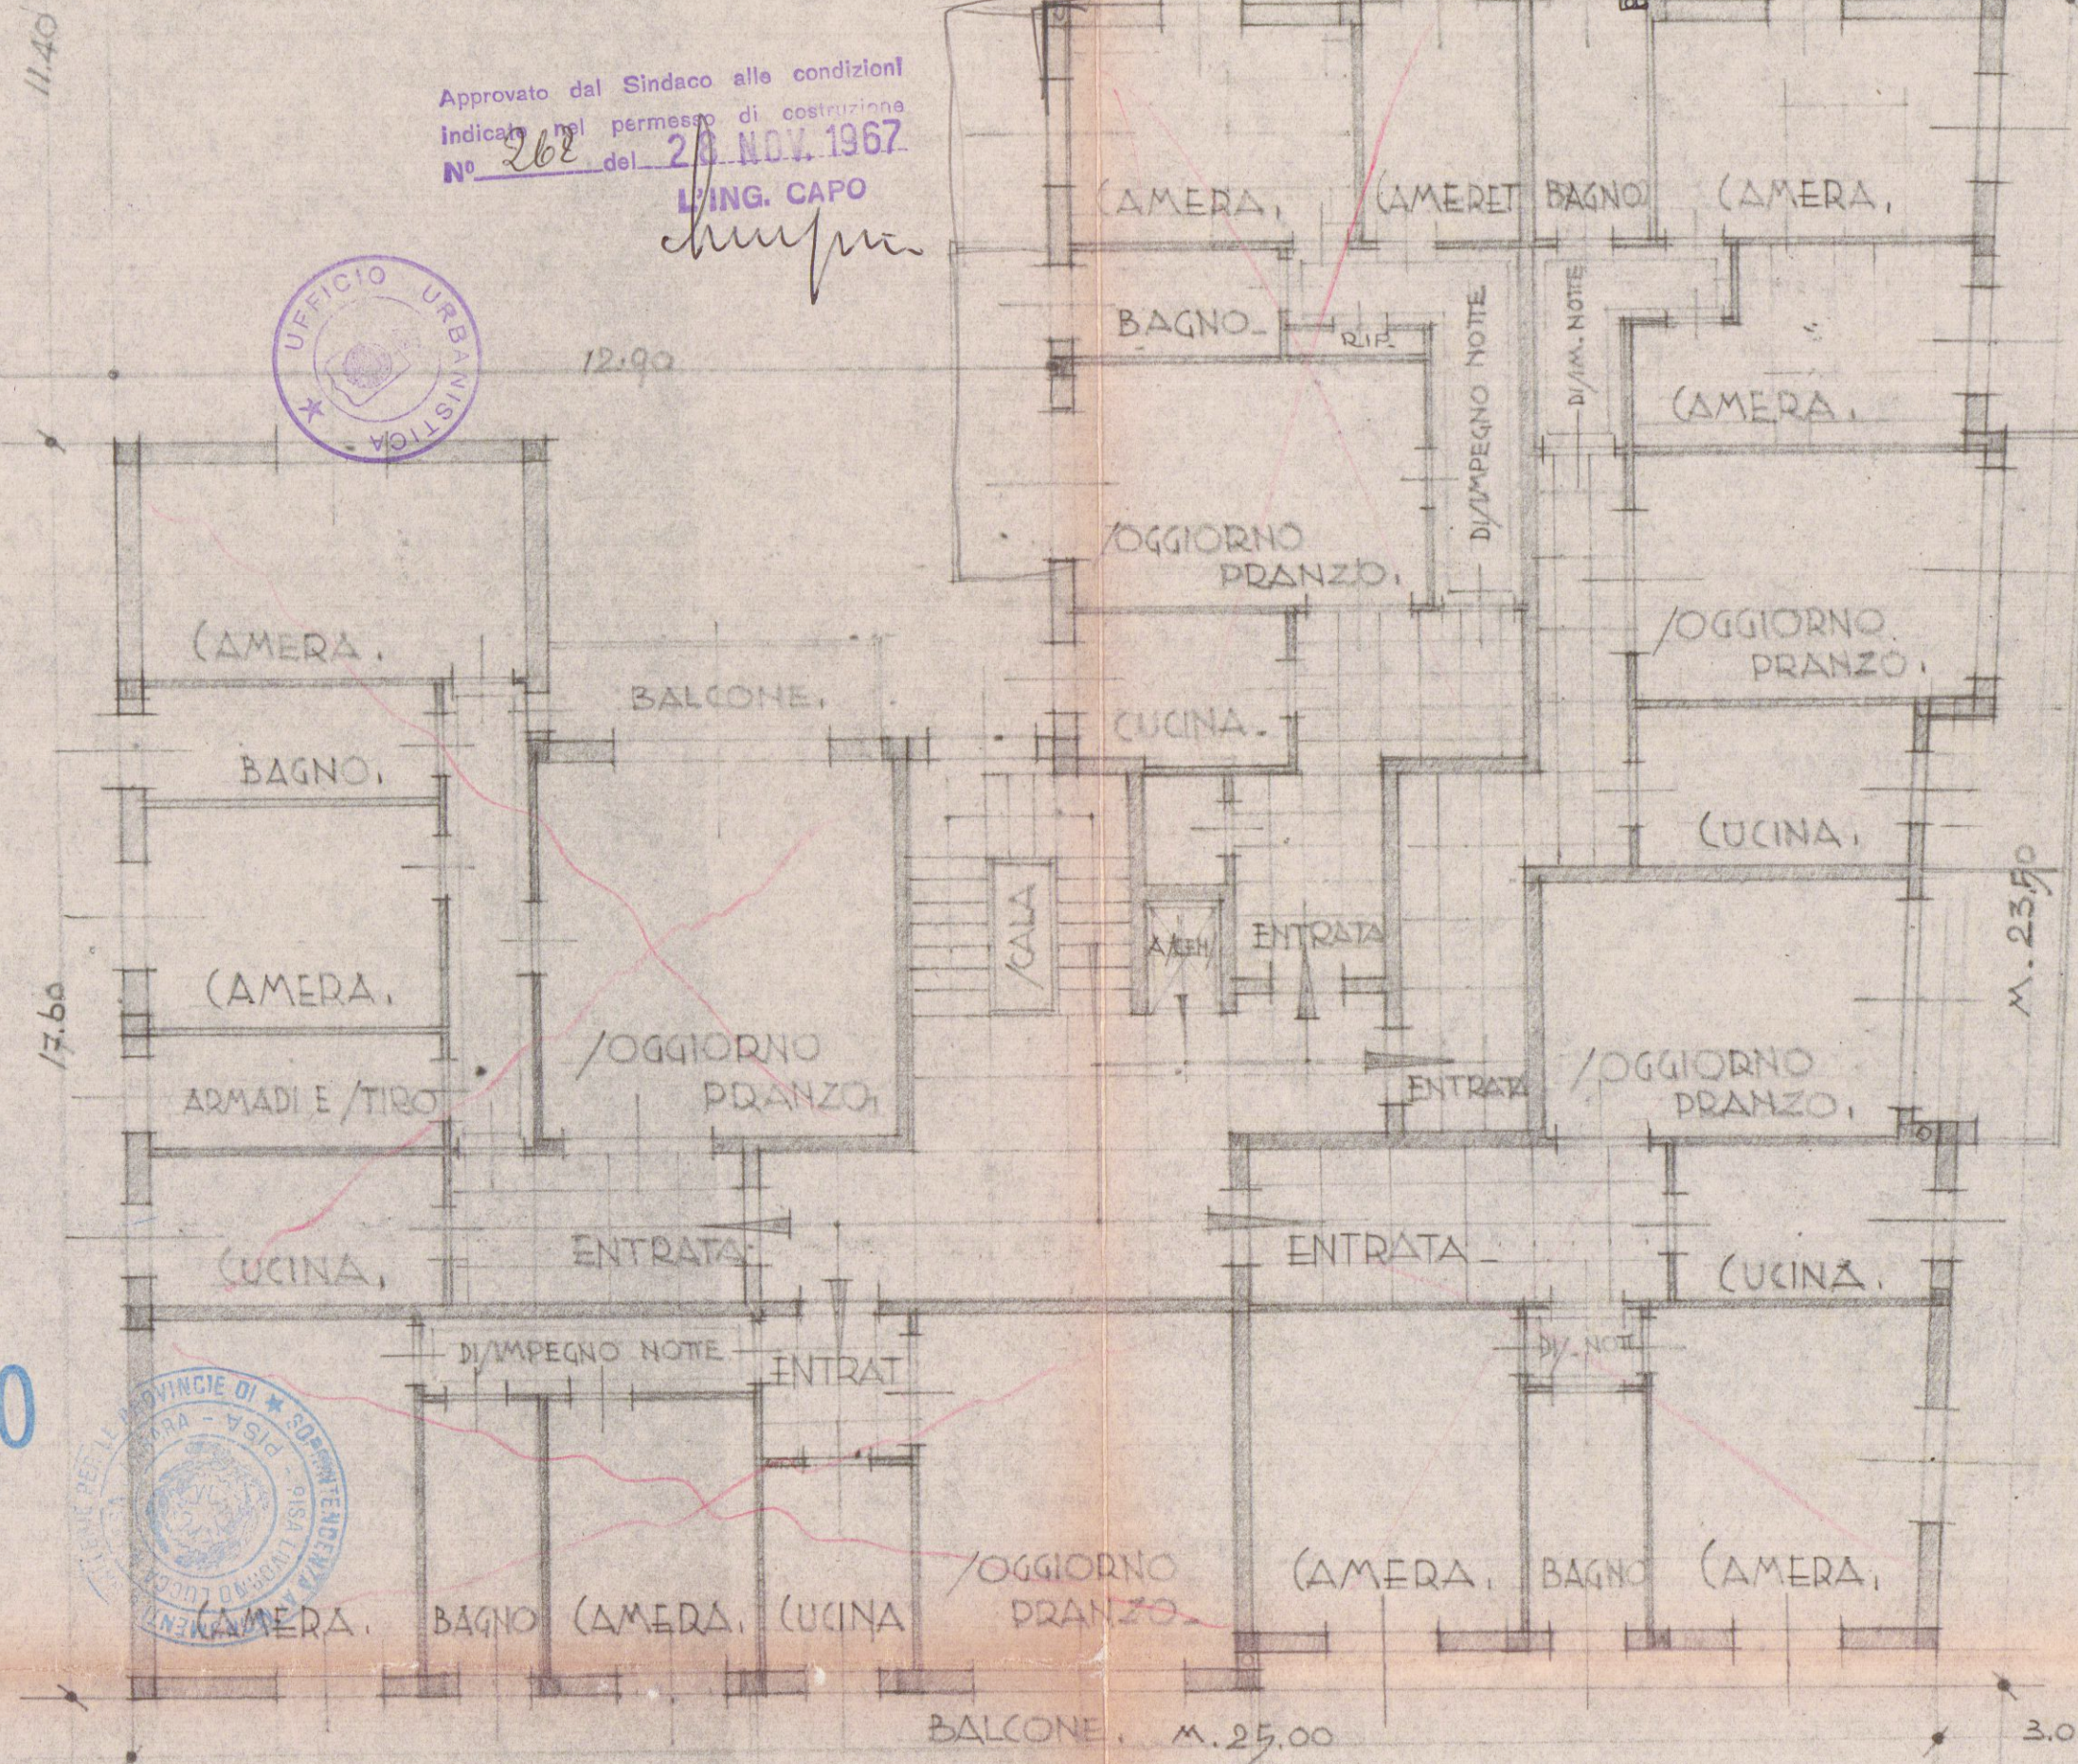

PIANTA TIPO DEI PIANI SUPERIORI
100

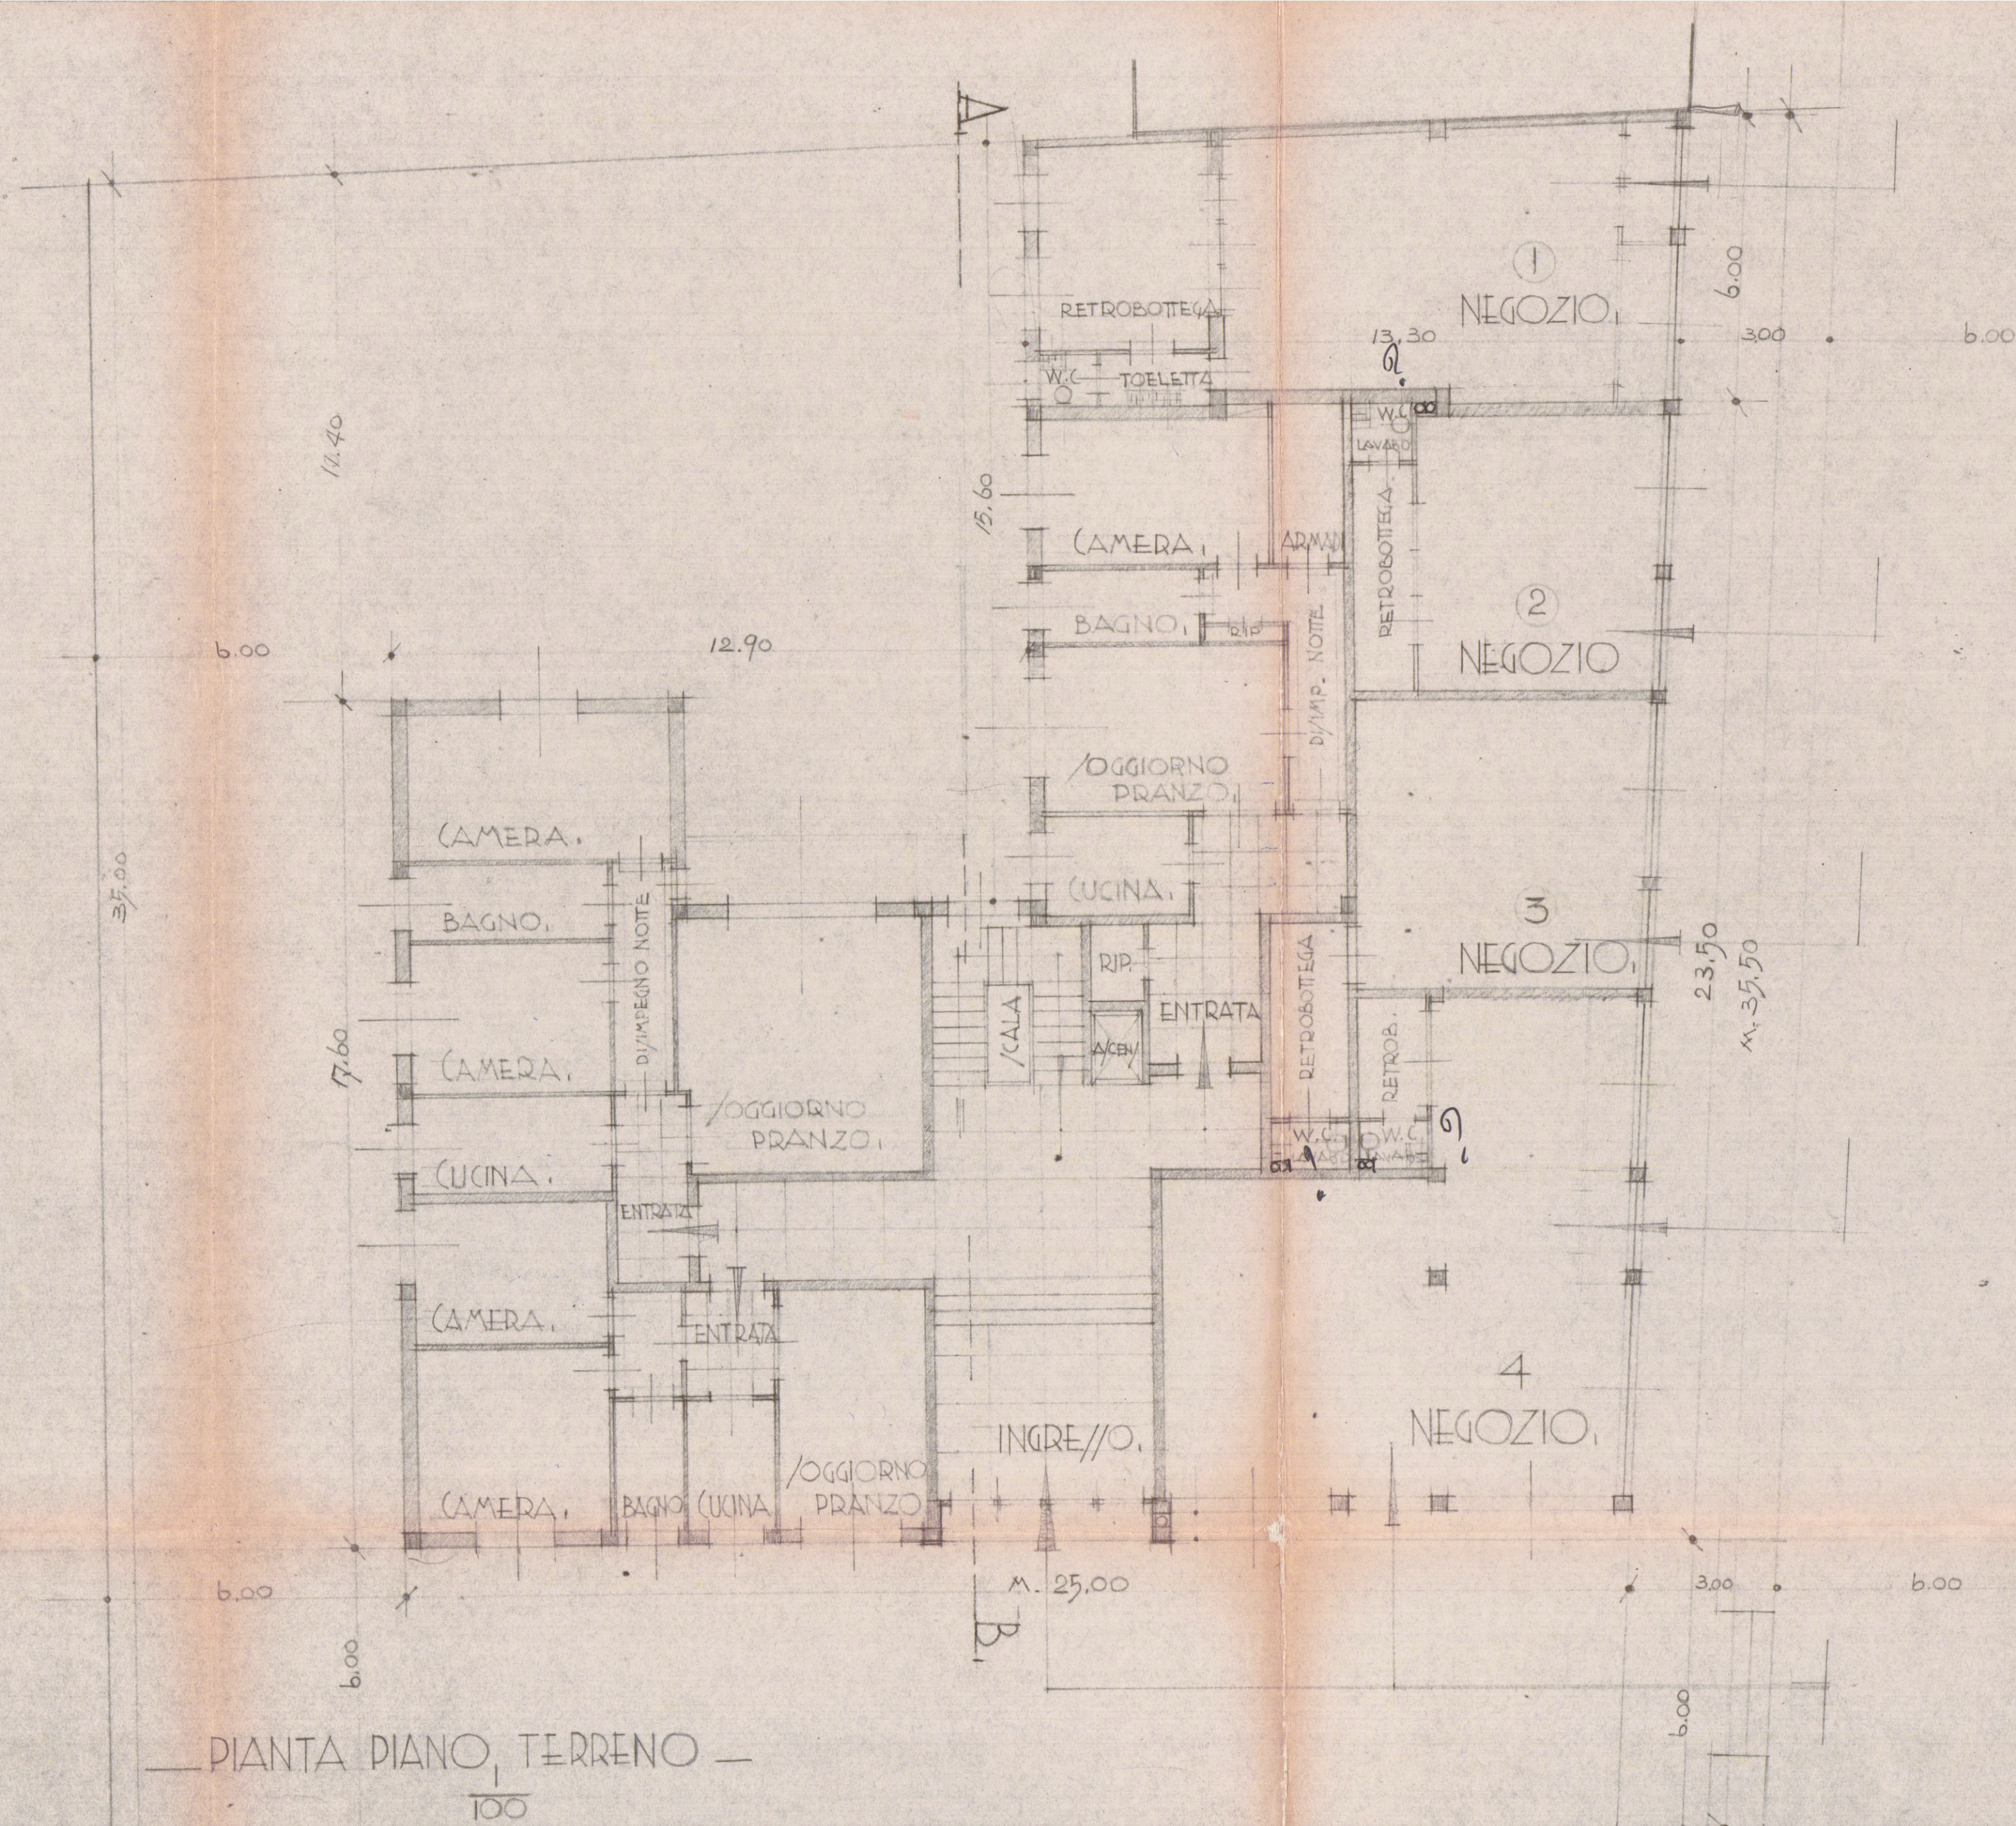

PIANTA PIANO TERRENO
100

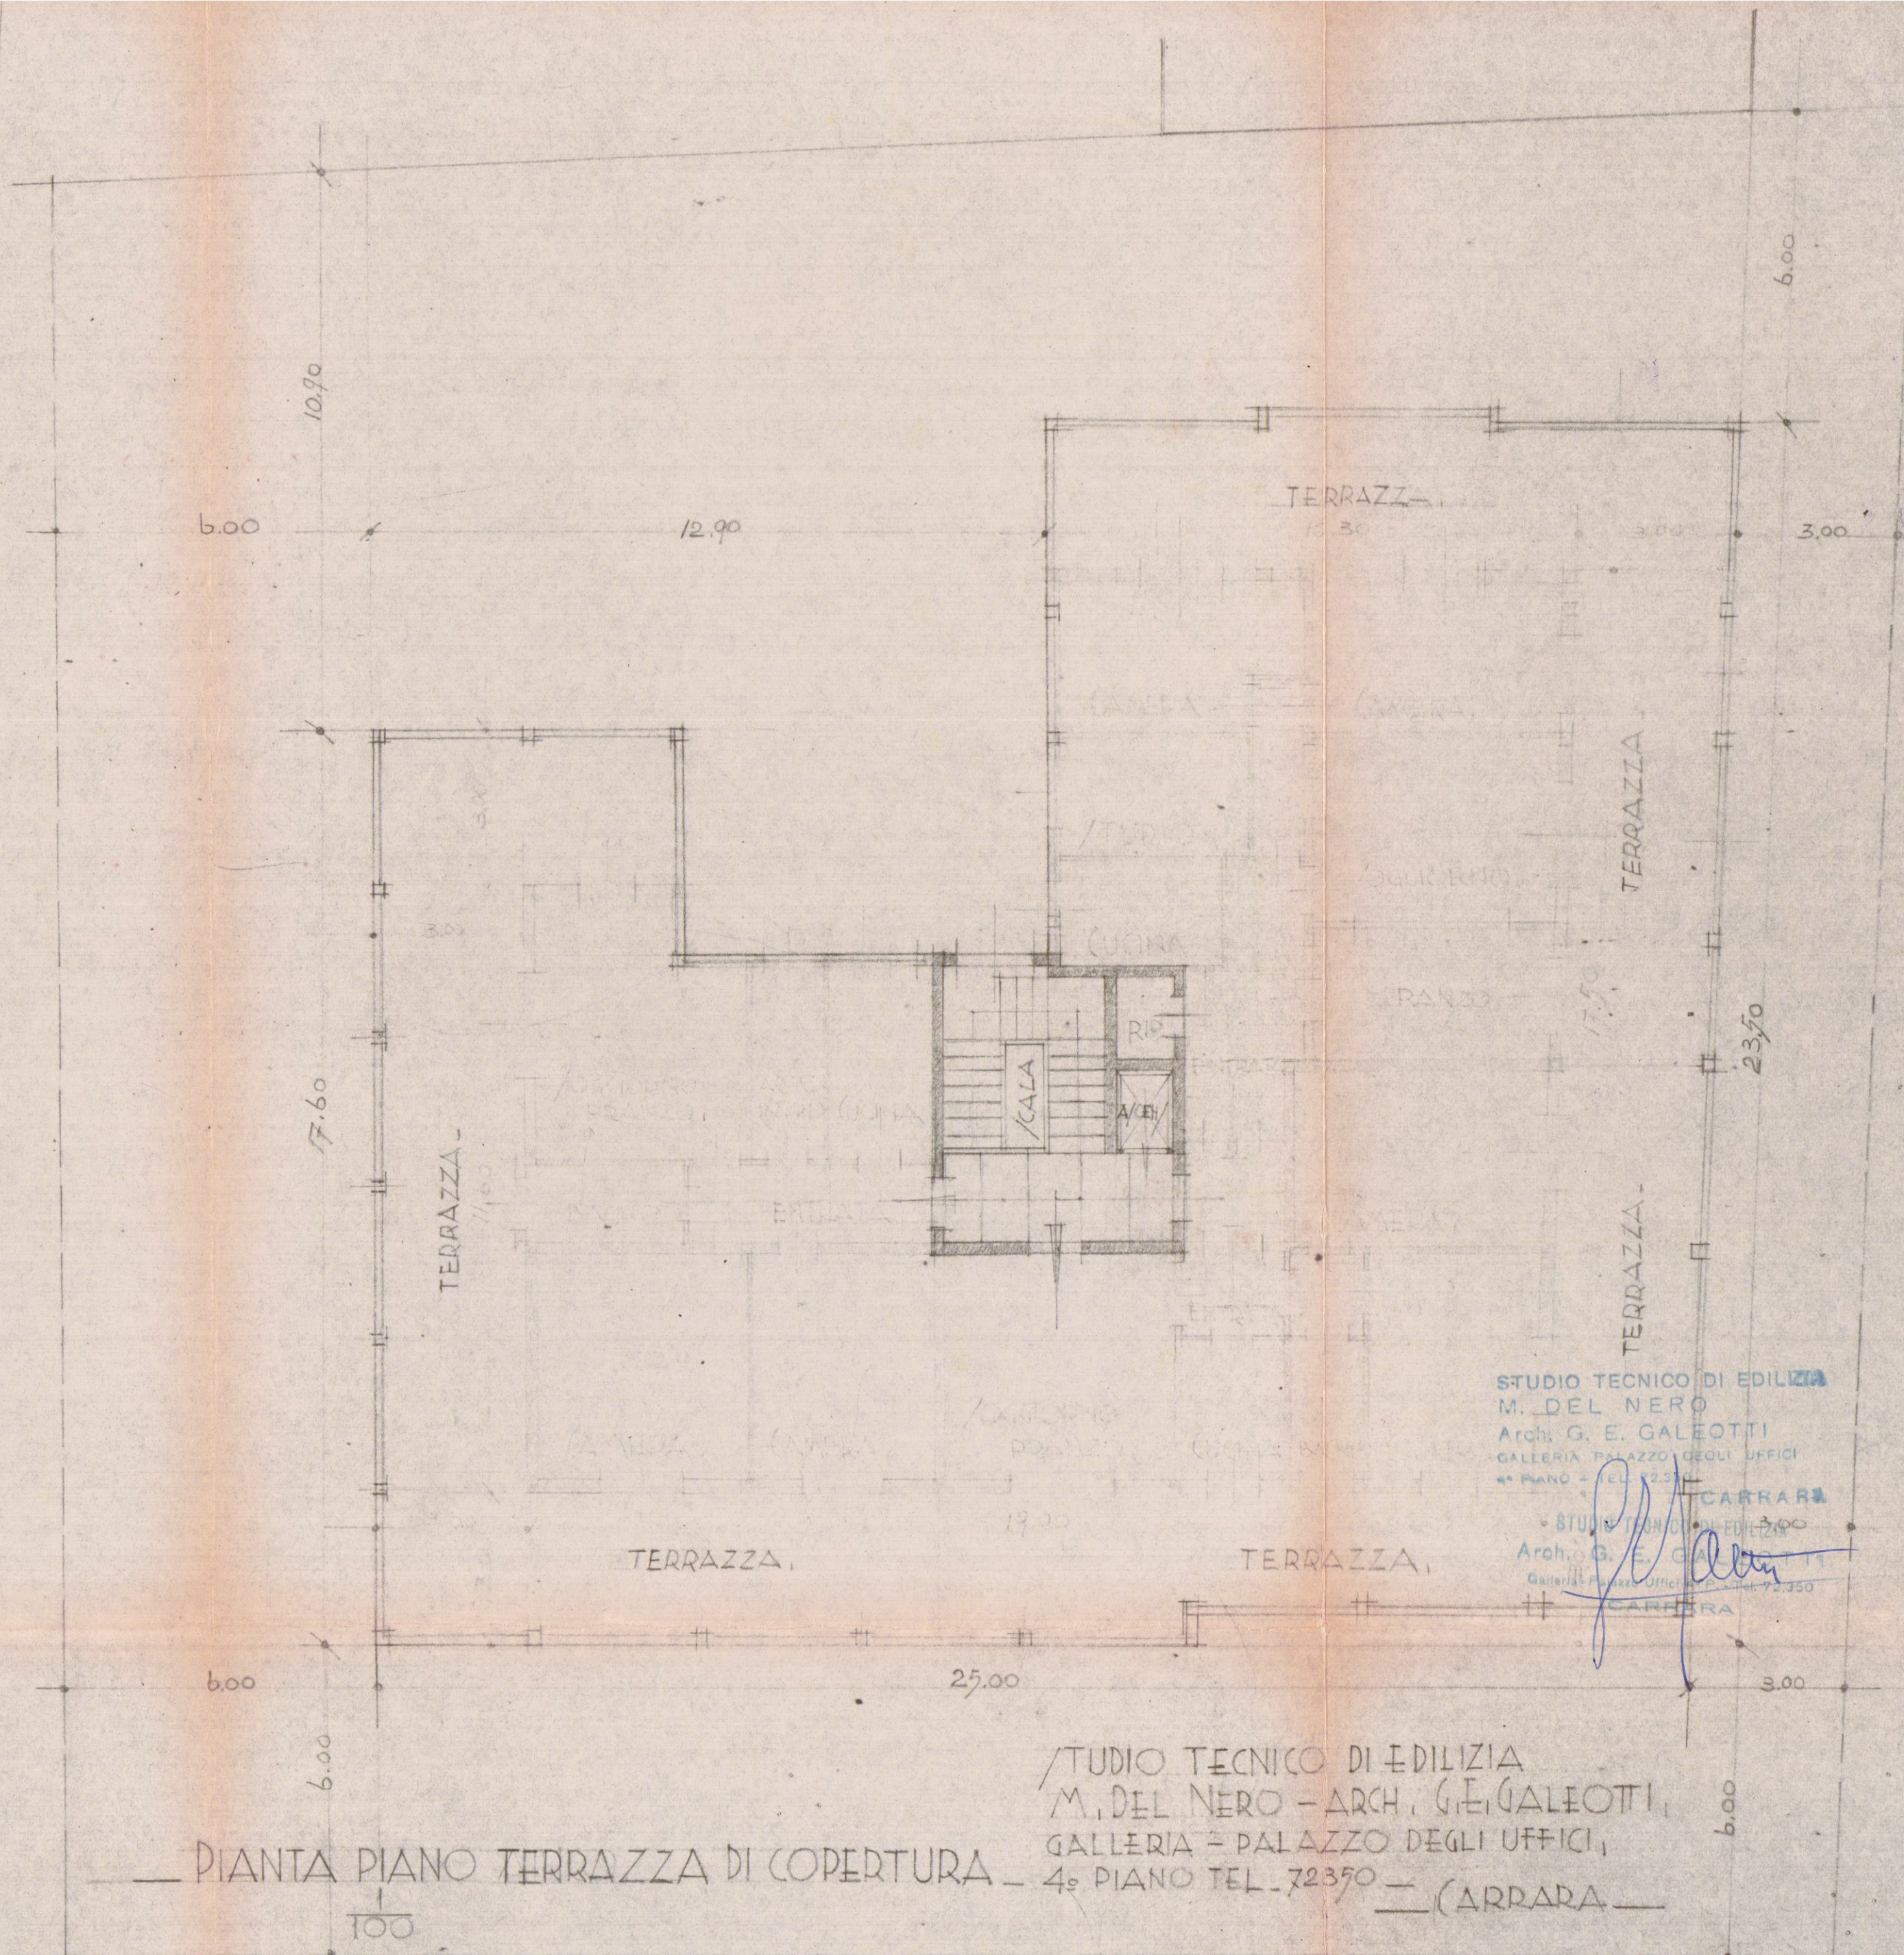

PIANTA PIANO TERRAZZA DI COPERTURA
100

STUDIO TECNICO DI EDILIZIA
M. DEL NERO
Arch. G. E. GALEOTTI
GALLERIA PALAZZO DEGLI UFFICI
4° PIANO - TEL. 72350 - CARRARA
STUDIO TECNICO DI EDILIZIA
M. DEL NERO
Arch. G. E. GALEOTTI
GALLERIA PALAZZO DEGLI UFFICI
4° PIANO - TEL. 72350 - CARRARA

STUDIO TECNICO DI EDILIZIA
M. DEL NERO - ARCH. G. E. GALEOTTI
GALLERIA PALAZZO DEGLI UFFICI
4° PIANO TEL. 72350 - CARRARA