
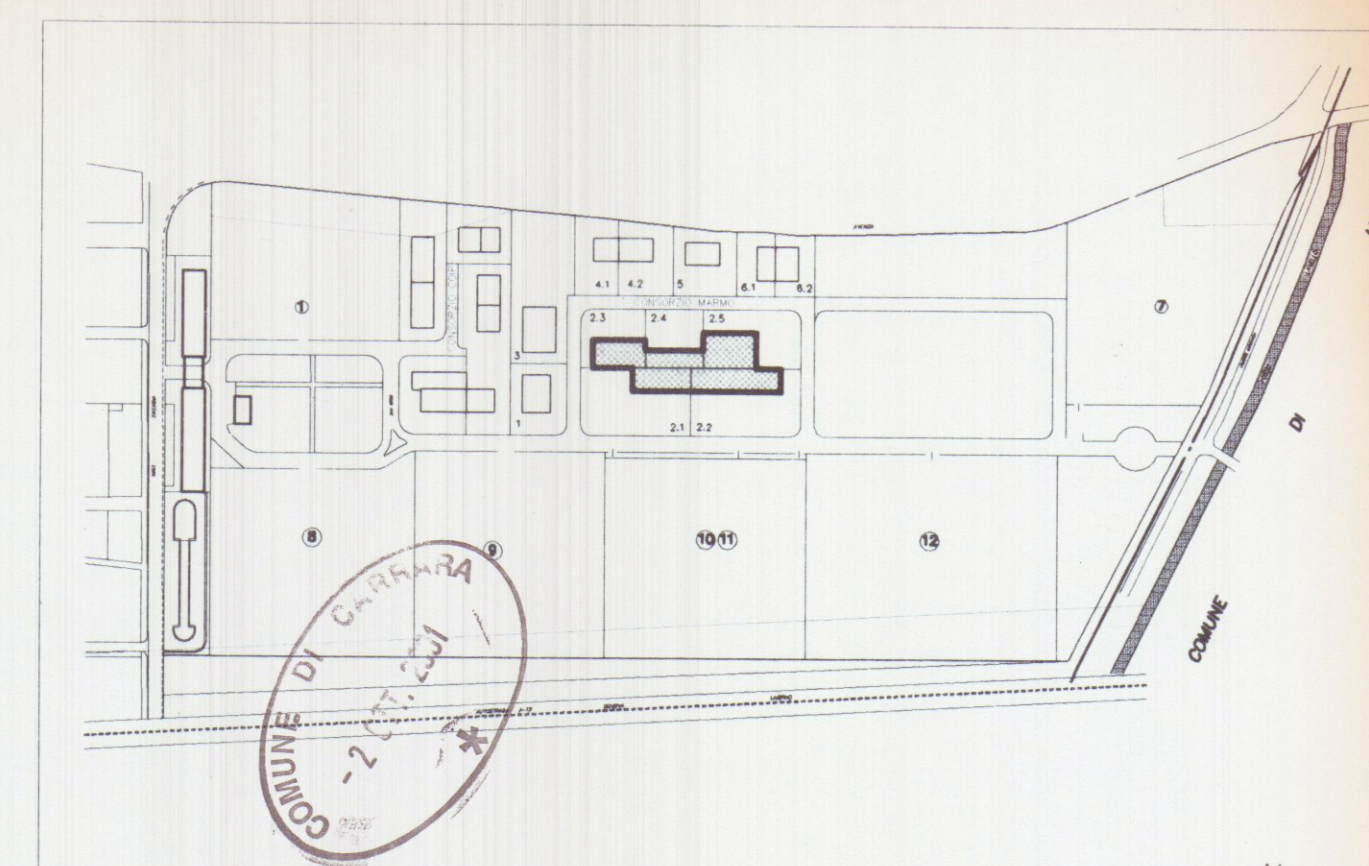


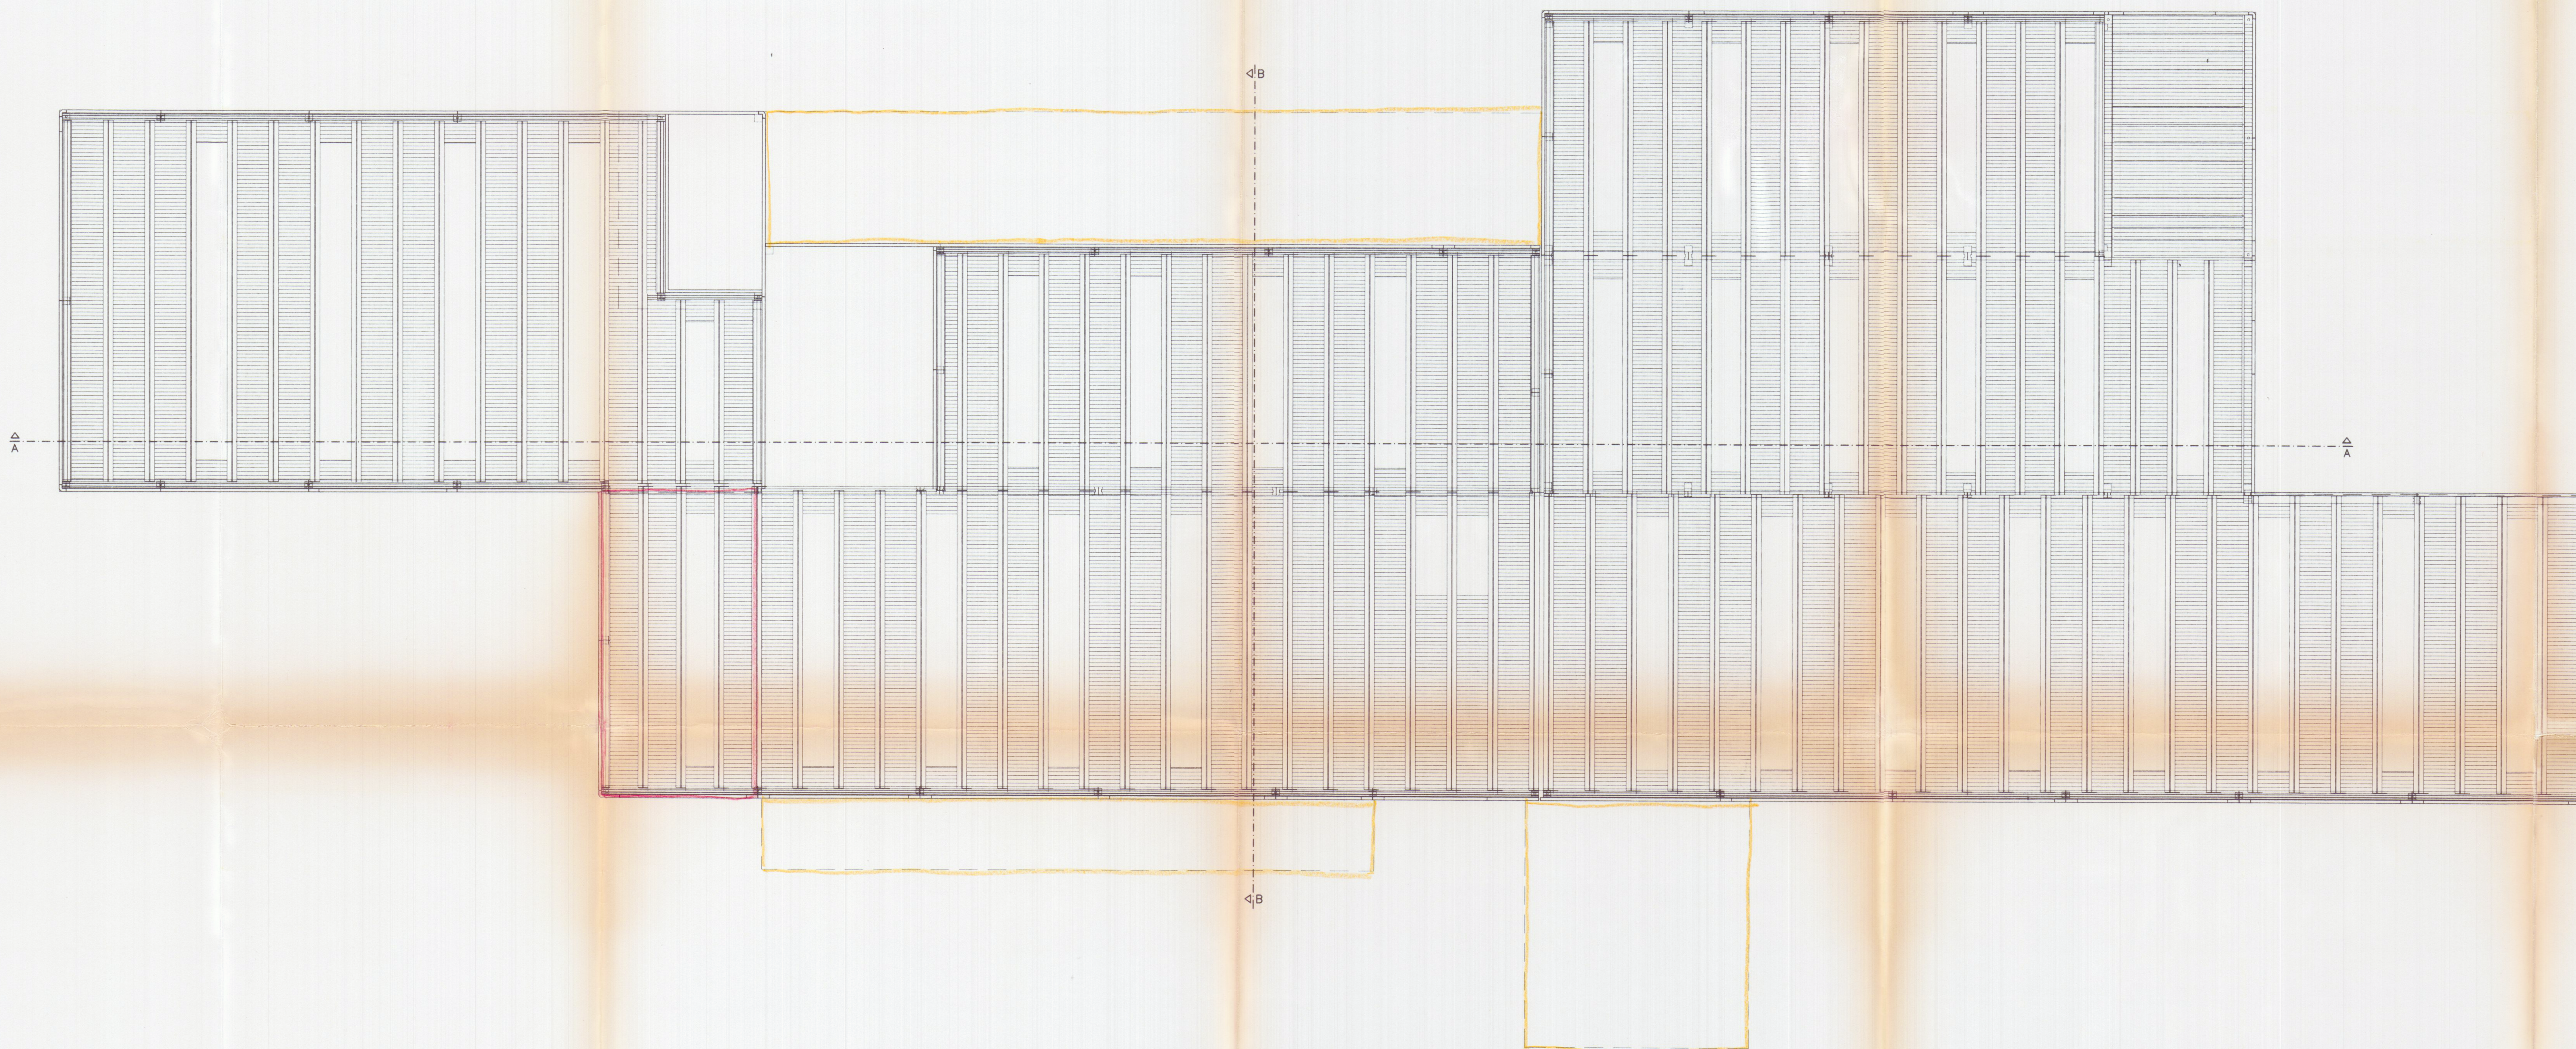

Planimetria di riferimento

PROGETTAZIONE: Studio FRUZZETTI

COMMITTENTE: Società Cooperativa Consortile MARMO a.r.l.

APPROVATO

REV.	DATE	DESCRIPTION	DESIGN	CONTIN	APPROV.
	Date	Description	Day	Day	Approval
0	20/03/00				

PROPRIETÀ: Società Cooperativa Consortile MARMO a.r.l.

OGGI 1 TO: VARIANTE Progetto di capannone industriale Lotto 2 RAFFRONTO

SCALA: Scale 1:200

TAVOLA: Tablet 7.2

TITOLO: PIANTA COPERTURA

REV. 0