



COMUNE DI CARRARA
31 MAG. 2007

AZIENDA USI 1 U.O. IGIE PUBBLICA
Al sensi dell'art. 23 del D.Lgs. n. 46/2001, S.S. si
esprime PARERE favorevole
31 MAG. 2007
per l'approvazione del presente progetto
del Funzionario Medico

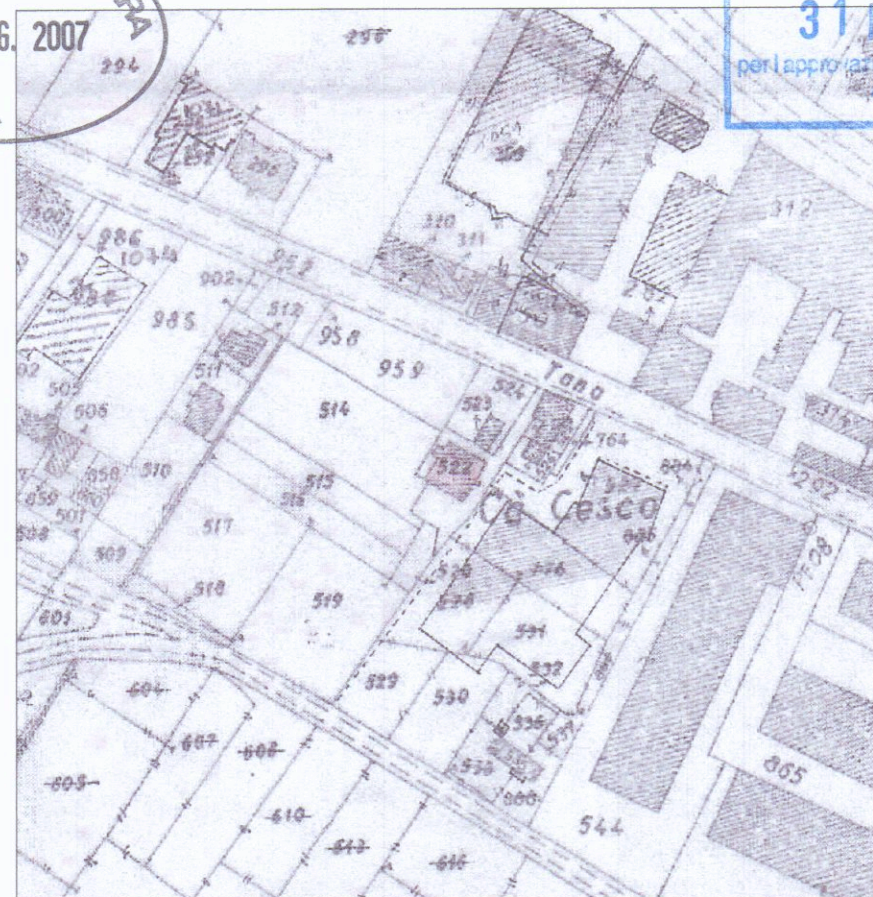


Estratto di Mappa Catastale
Fg. 94 Mapp. 522
Scala 1:2000


	COMUNE DI CARRARA		
	IL TECNICO Geom. Borzoni Stefano	DATA 04 MAG 2007	PROTOCOLLO N°
COMMITTENTE Elmi Paolo 	Stato sovrapposto		TAVOLA
OGGETTO Ristrutturazione interna di fabbricato per civile abitazione.			Unica
Scala 1:100			

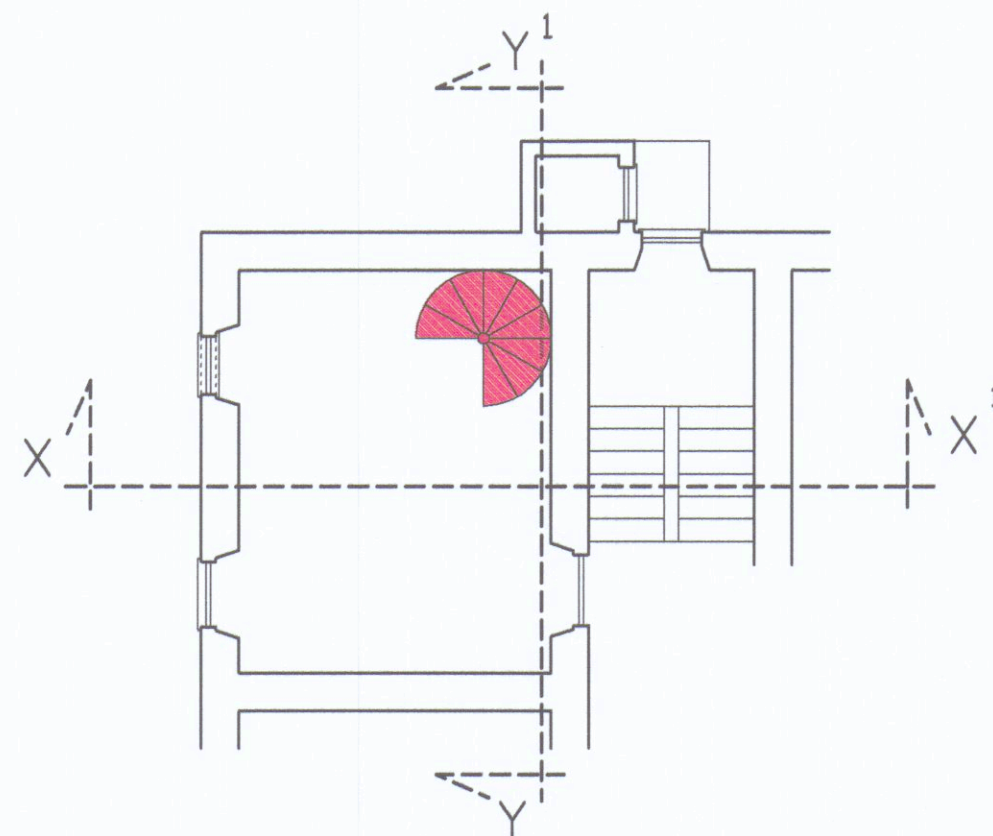


Piano Terra

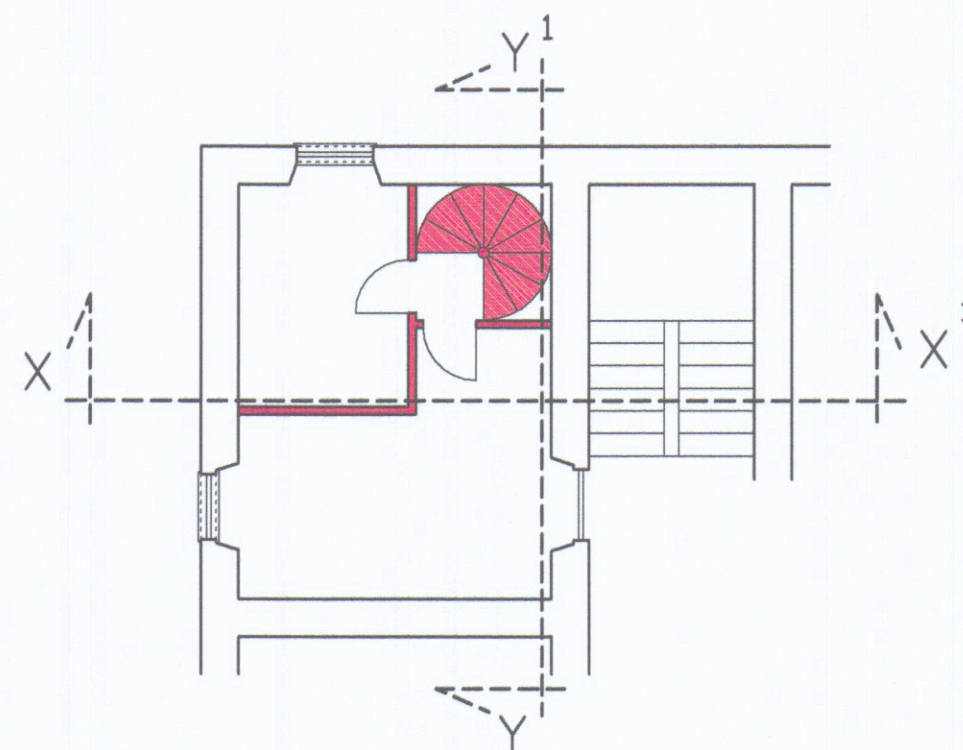


Piano Secondo

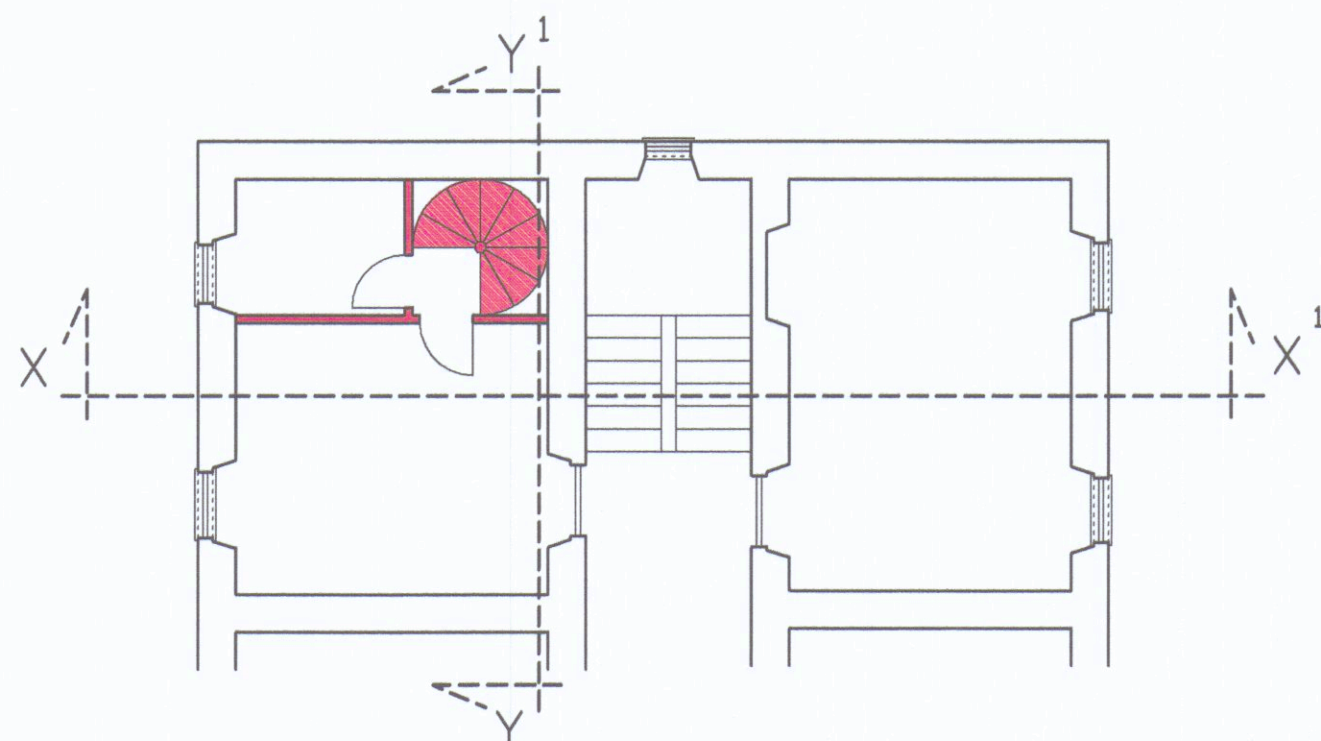


Piano Primo

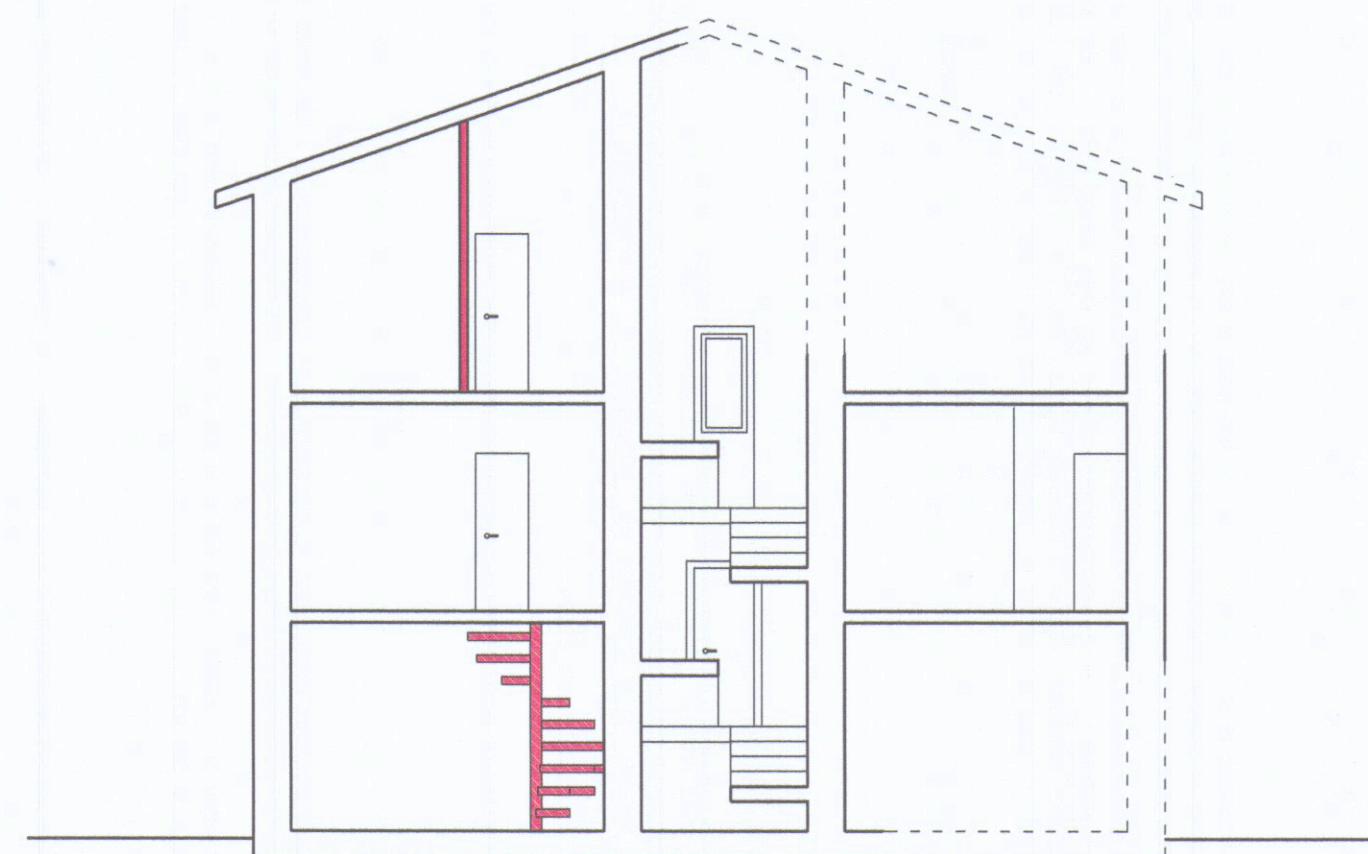


Sezione X - X¹

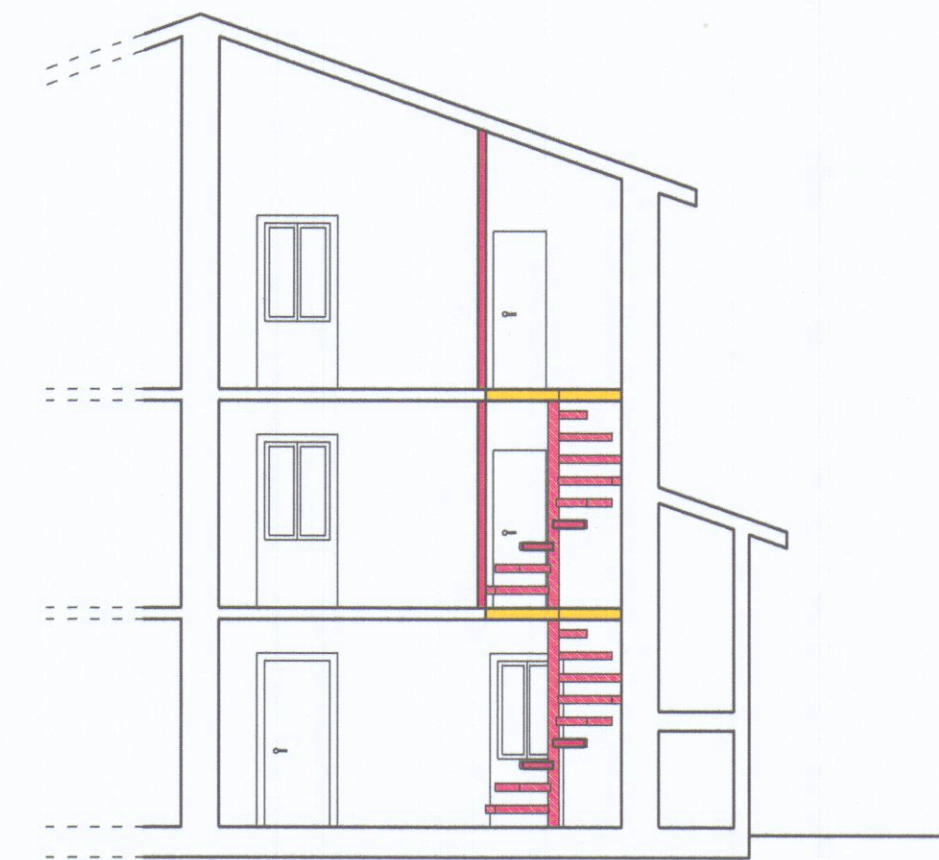


Sezione Y - Y¹

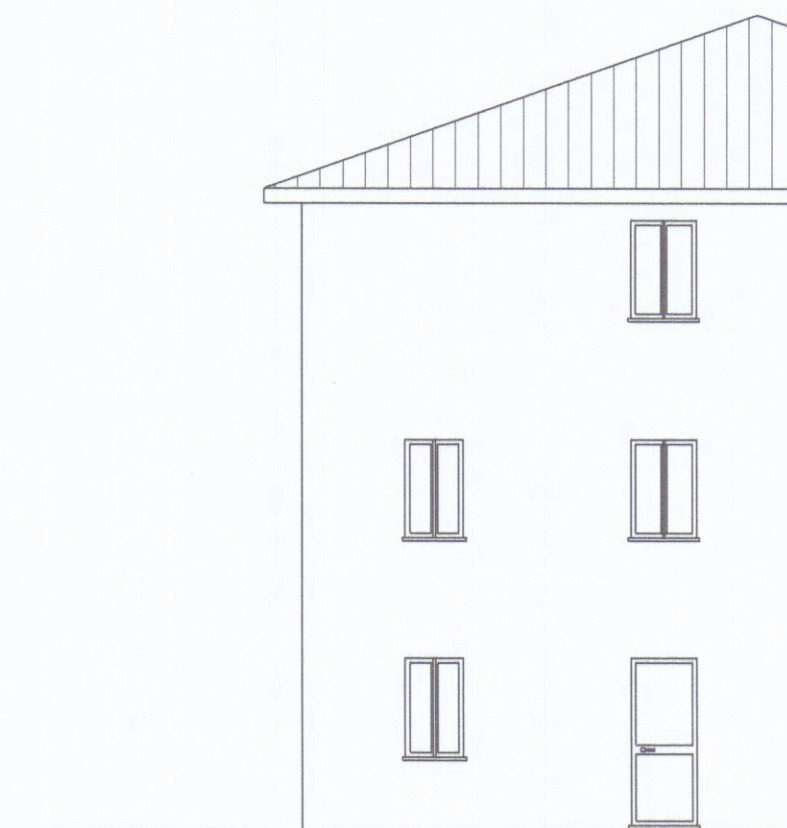

Prospetto lato Sud

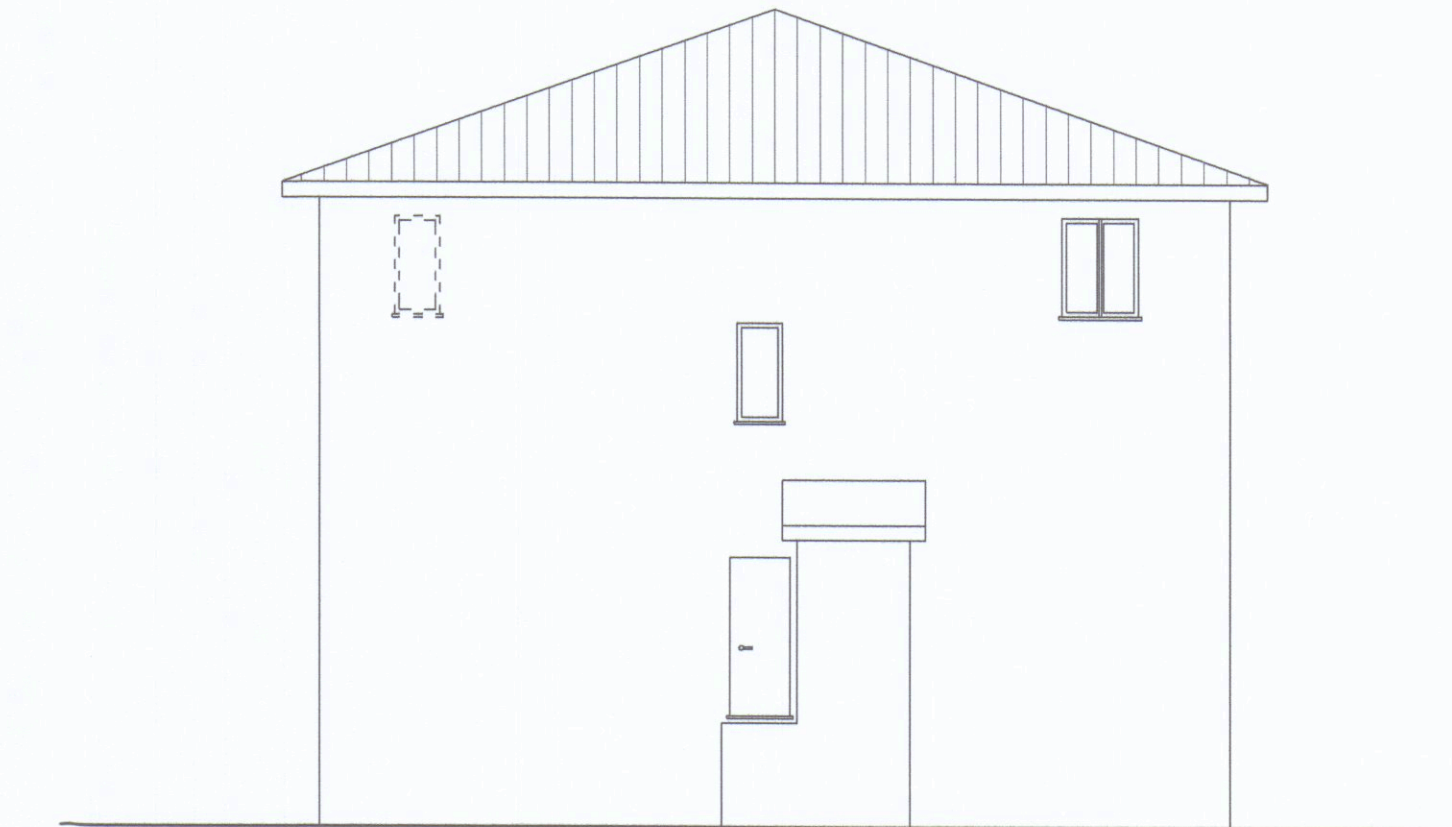

Prospetto lato Ovest

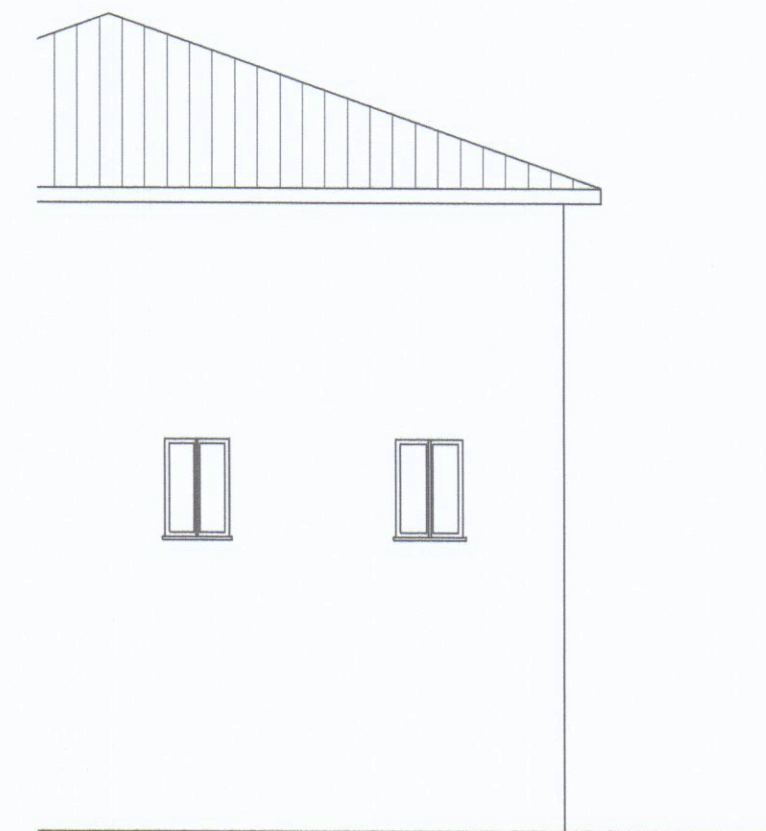

Prospetto lato Nord