

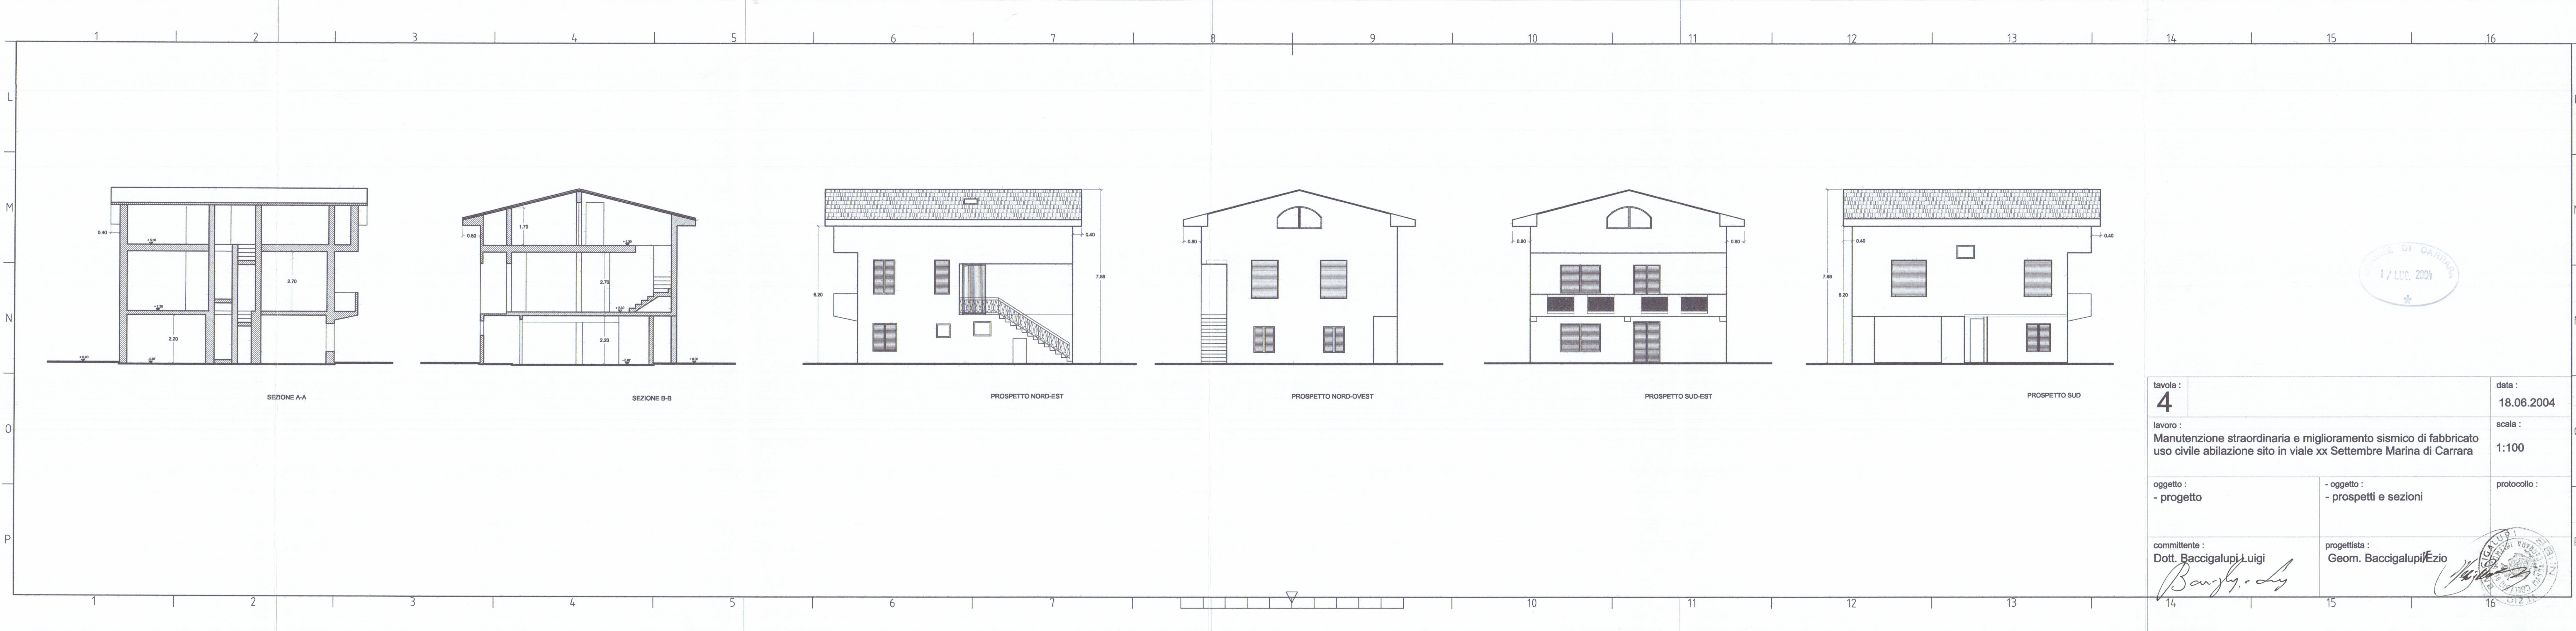


tavola : 4		data : 18.06.2004
lavoro : Manutenzione straordinaria e miglioramento sismico di fabbricato uso civile abilazione sito in viale xx Settembre Marina di Carrara		scala : 1:100
oggetto : - progetto	- oggetto : - prospetti e sezioni	protocollo :
committente : Dott. Baccigalupi Luigi <i>Baccigalupi Luigi</i>	progettista : Geom. Baccigalupi Ezio <i>Baccigalupi Ezio</i>	

