
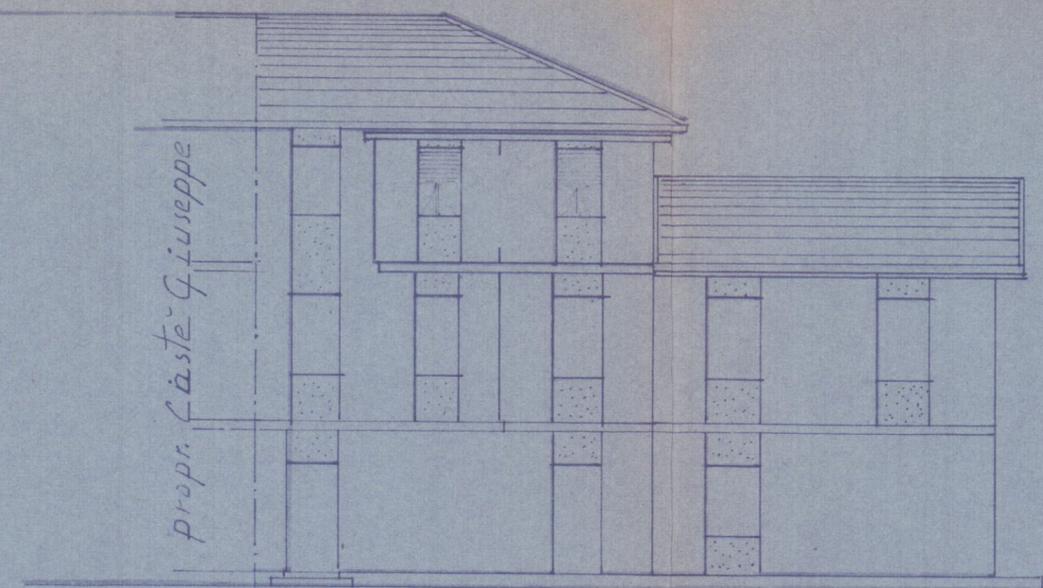


-progetto di n° 2 gabinetti
 di proprietà dei sig.
 Caste' Ugo e Caste' Graziella
 via del Macchione.
 Loc. ^{ta} Battilana - (Carrara)



Approvato dal Sindaco alla seduta
 indetta nel pomeriggio del 7 DIC. 1972
 N. 1000
 UFFICIO URBANISTICO
 L'ING. CARLO MENCONI
 MASSA-LIVORNO
 scala 1:100

APPROVATO


-plan. rapp. 1:2000
 -sez. A - f. 66 - mapp. 4874

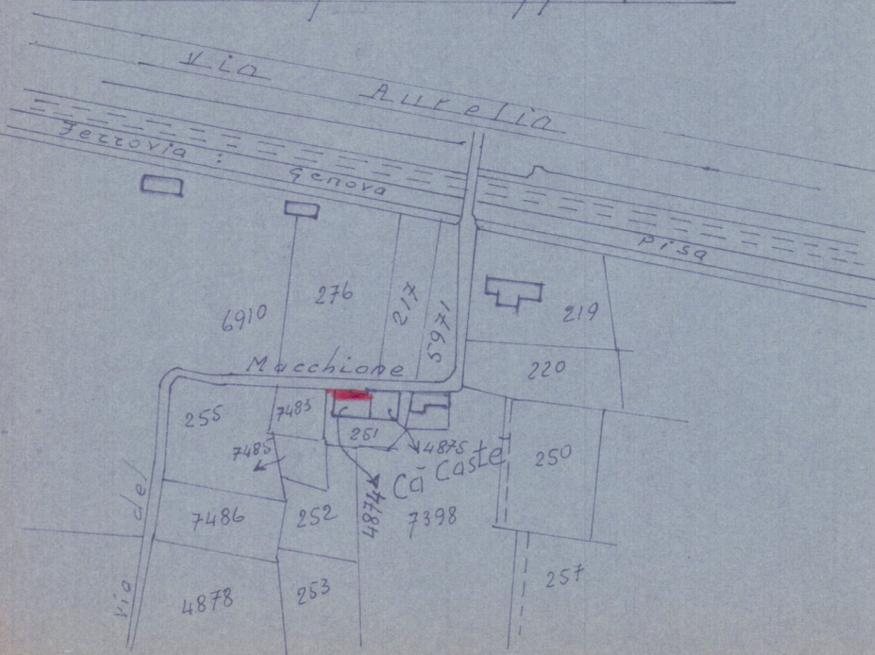

-prospetto lato strada
 a

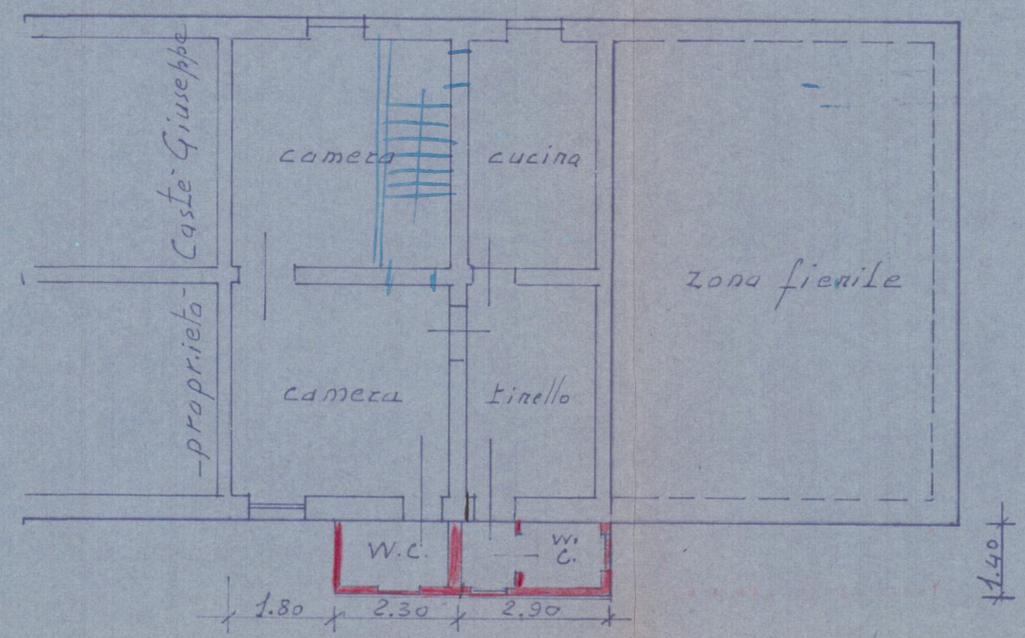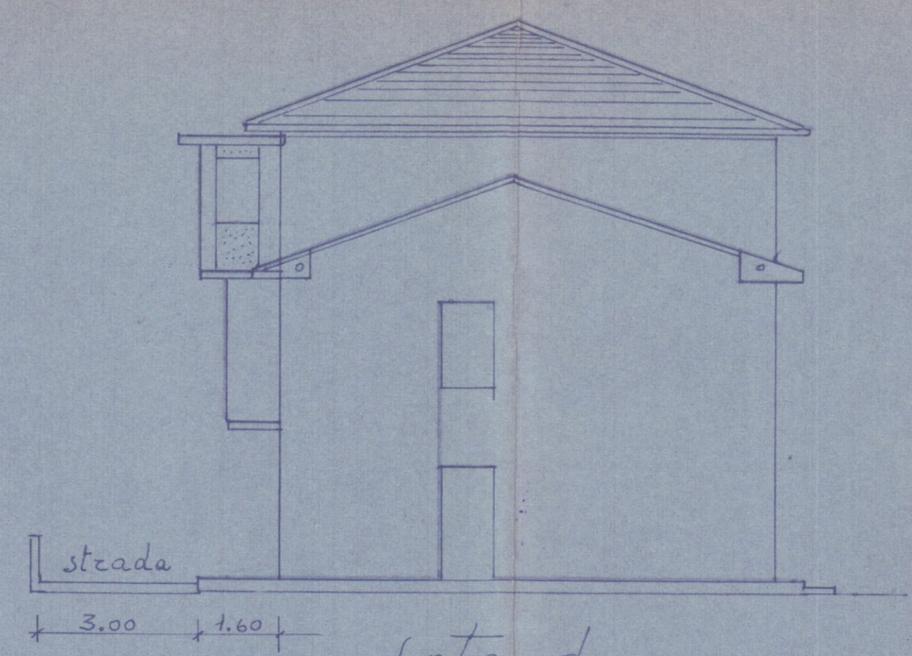

-pianta p. 2°
 a

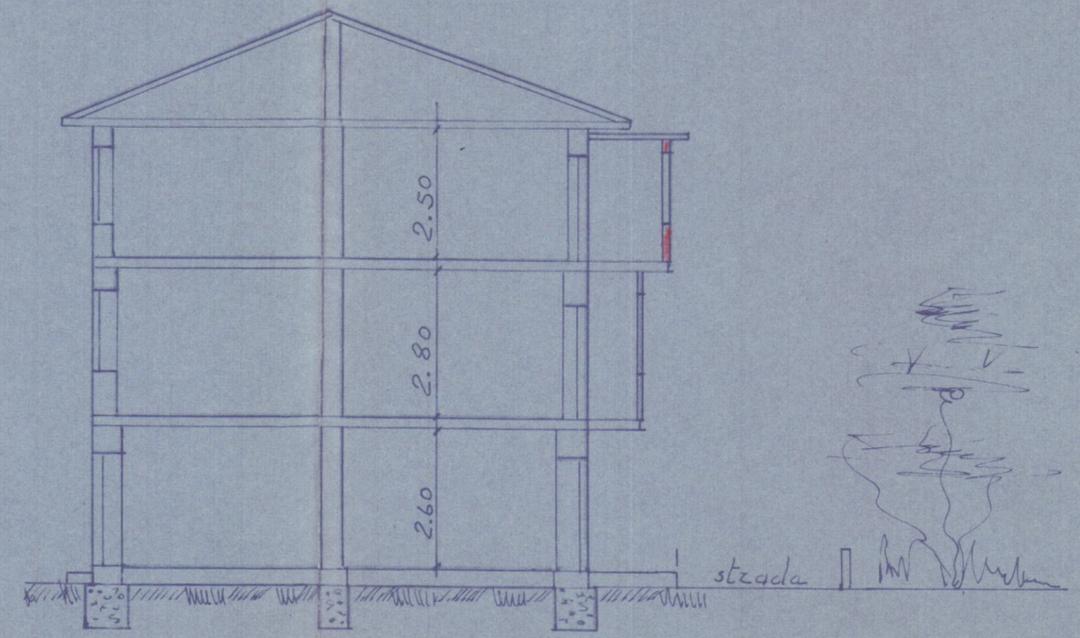

sez. A-A
 nuova costruzione