


10 MAG. 1995

RISTRUTTURAZIONE DELLA
COPERTURA E APERTURA DI
TERRAZZA AL FABBRICATO
SITUATO AD AVENZA - IN VIA
COVETTA N. 18 -


PROPRIETÀ: RICCI MAURIZIO -




TAV. 2

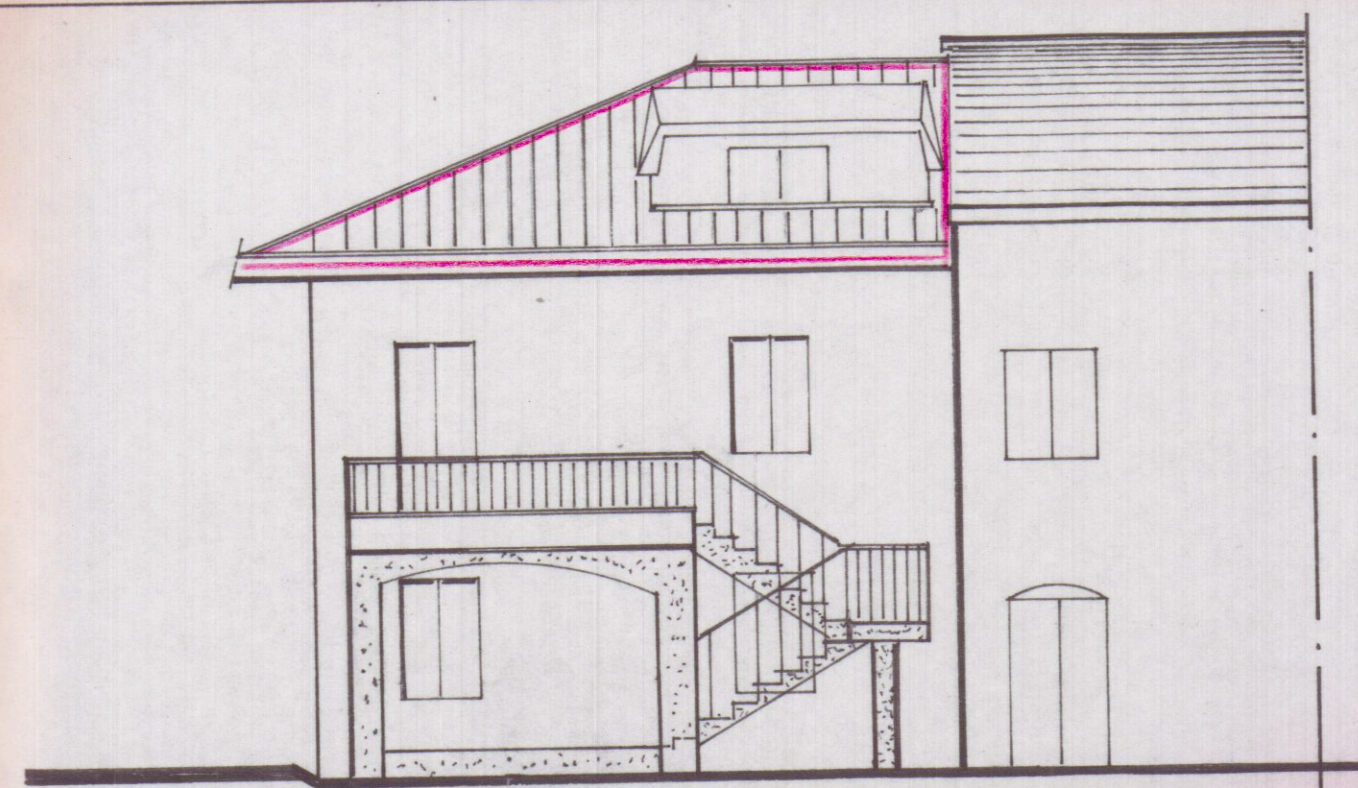


-PROSPETTO-

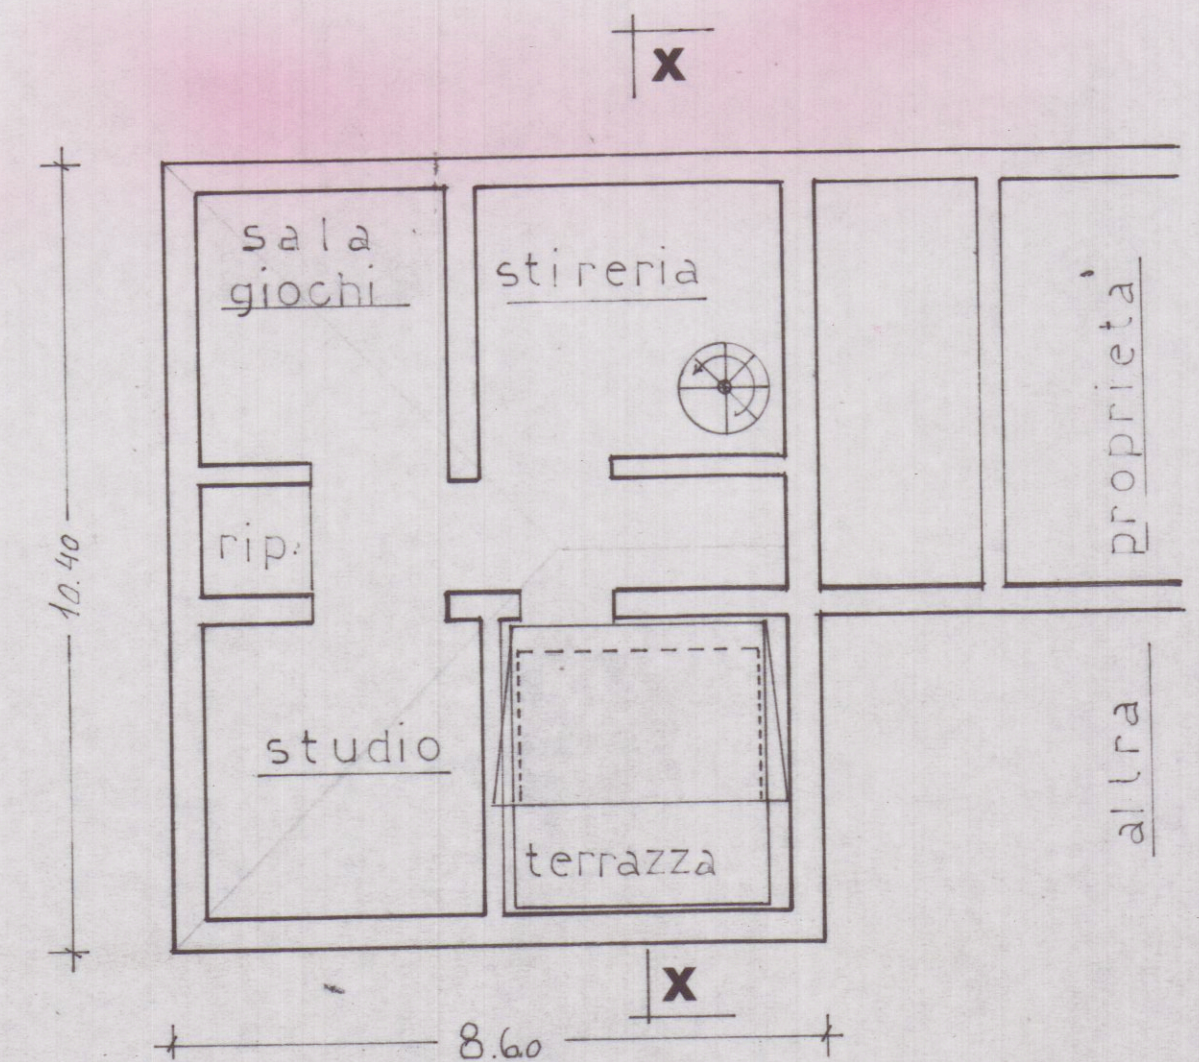

PIANTA SOTTOTETTO


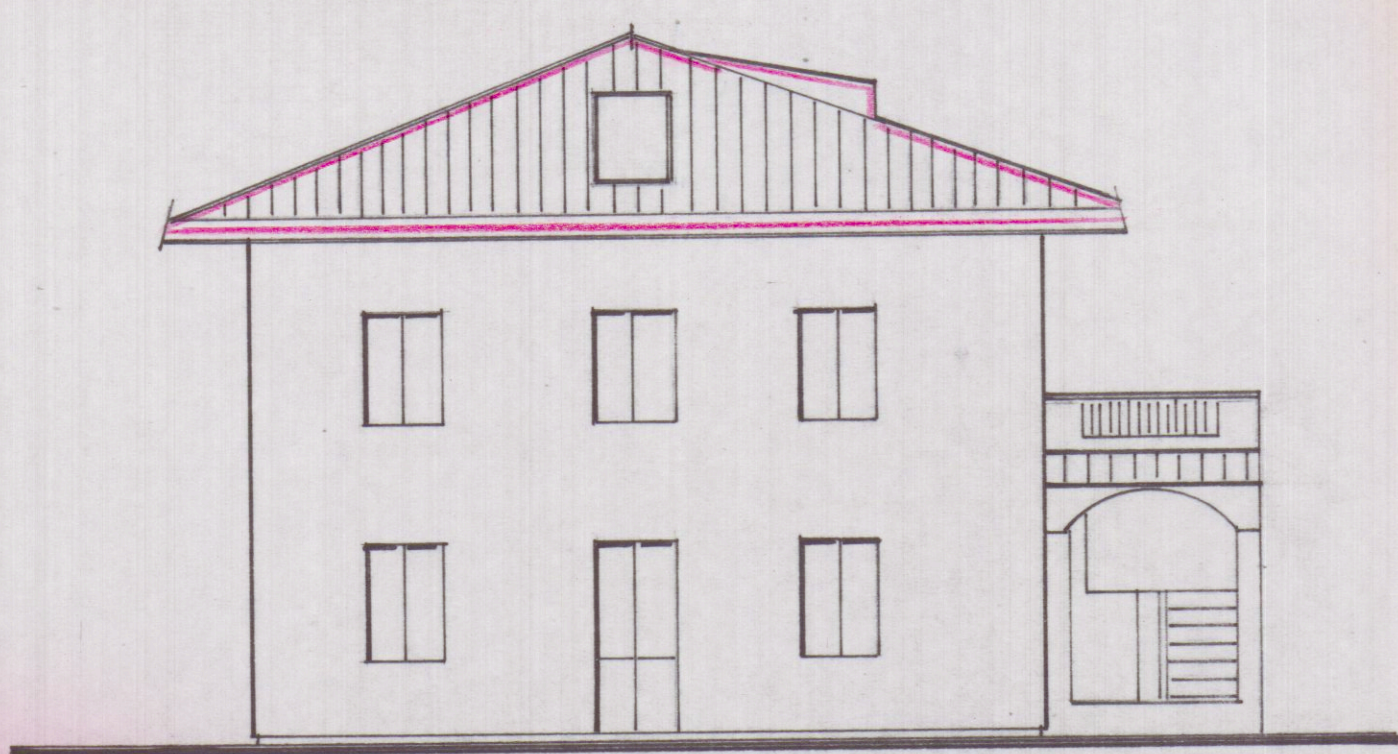


-LATO SINISTRO-

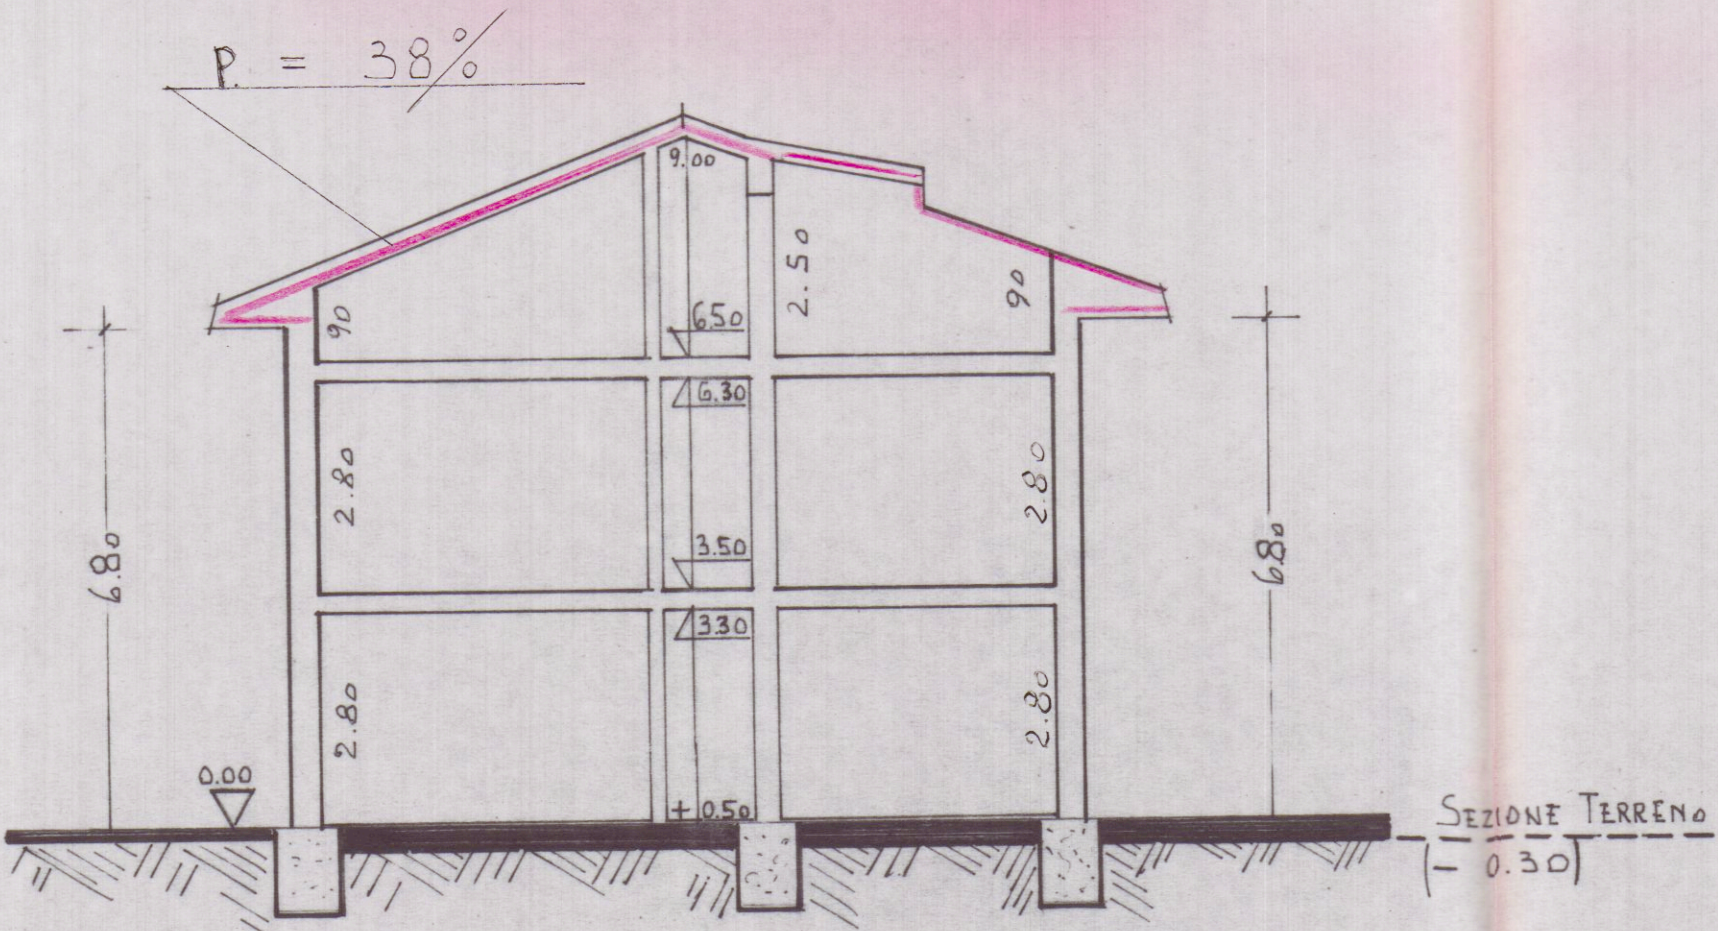


SEZIONE X-X

SCALA = 1:20 - PARTICOLARE DI GRONDA -

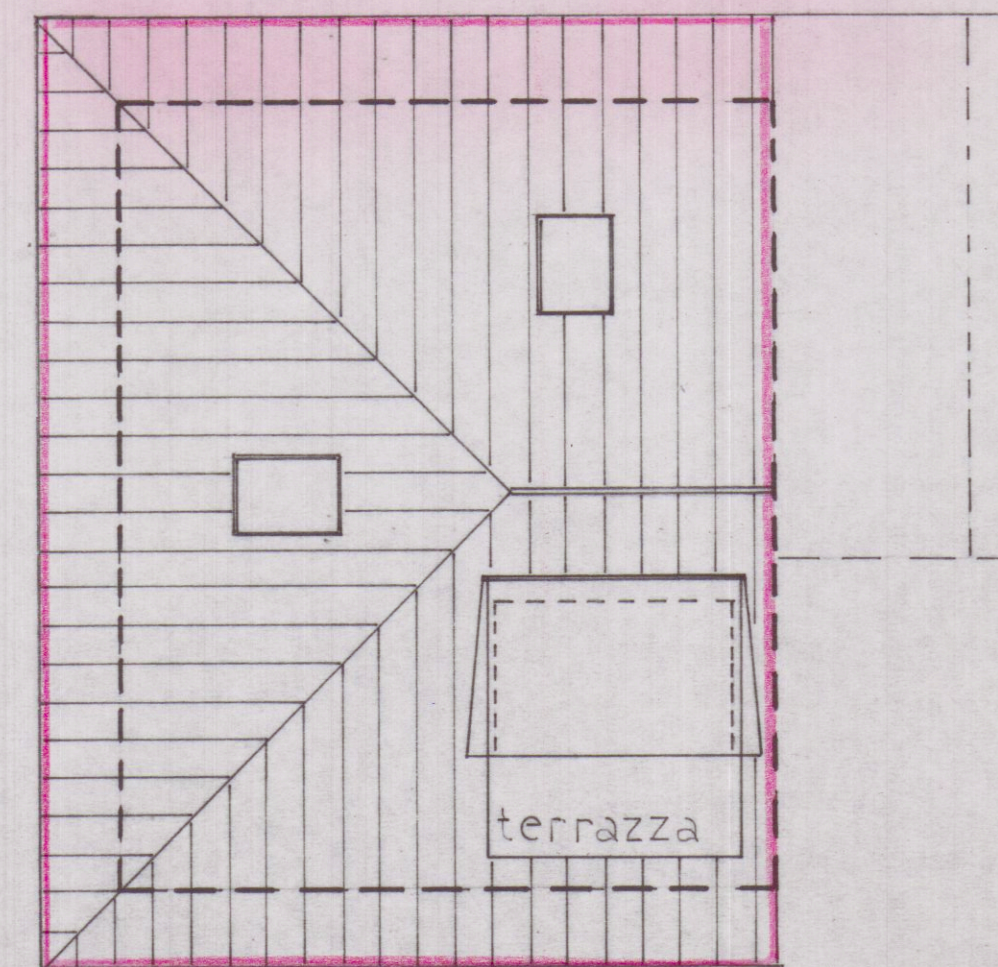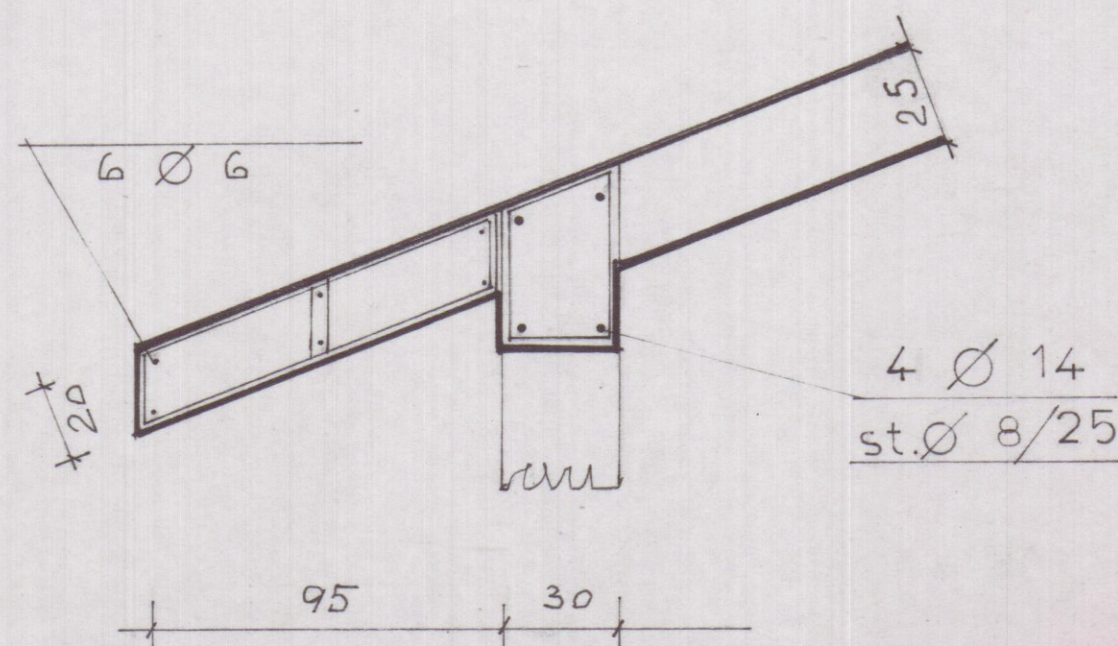

-COPERTURA-

- COLMO -

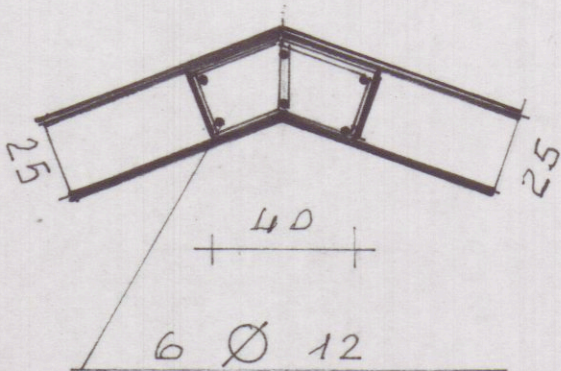

SCALA = 1:100 -
SISTEMAZIONE ESTERNA

