

S.T.P.

Studio Tecnico Professionale

Geometra IVANO SQUASSONI

Via Furlini, 9 54100 CARRARA (CO) CARARA
Tel & Fax: 0585 832611 - ivano.squassoni@bentini.it

TAV. N.°

UNICA

Proprietà :

SOC. ZIDORA MARMI S.R.L.

Dati Tav.
ultimo stato
concessionato
e stato modificato


Oggetto:
COMUNICAZIONE TARDIVA PER
DI STRAORDINARIA MANUTENZIONE
REALIZZATE INTERNAMENTE AD EDIFICIO
AD USO UFFICI IN CARRARA ZONA STADIO
VIA CARRIONA CIV. 230 PIANO TERRA E PRIMO

Dati:

Scala 1:
1:100 1:1000

Dati catastali
FG. N. 52 MAPP. 26
SUBB. 2 e 3

Varie
ultimo stato
concessionato,
progetto e sovrapposto

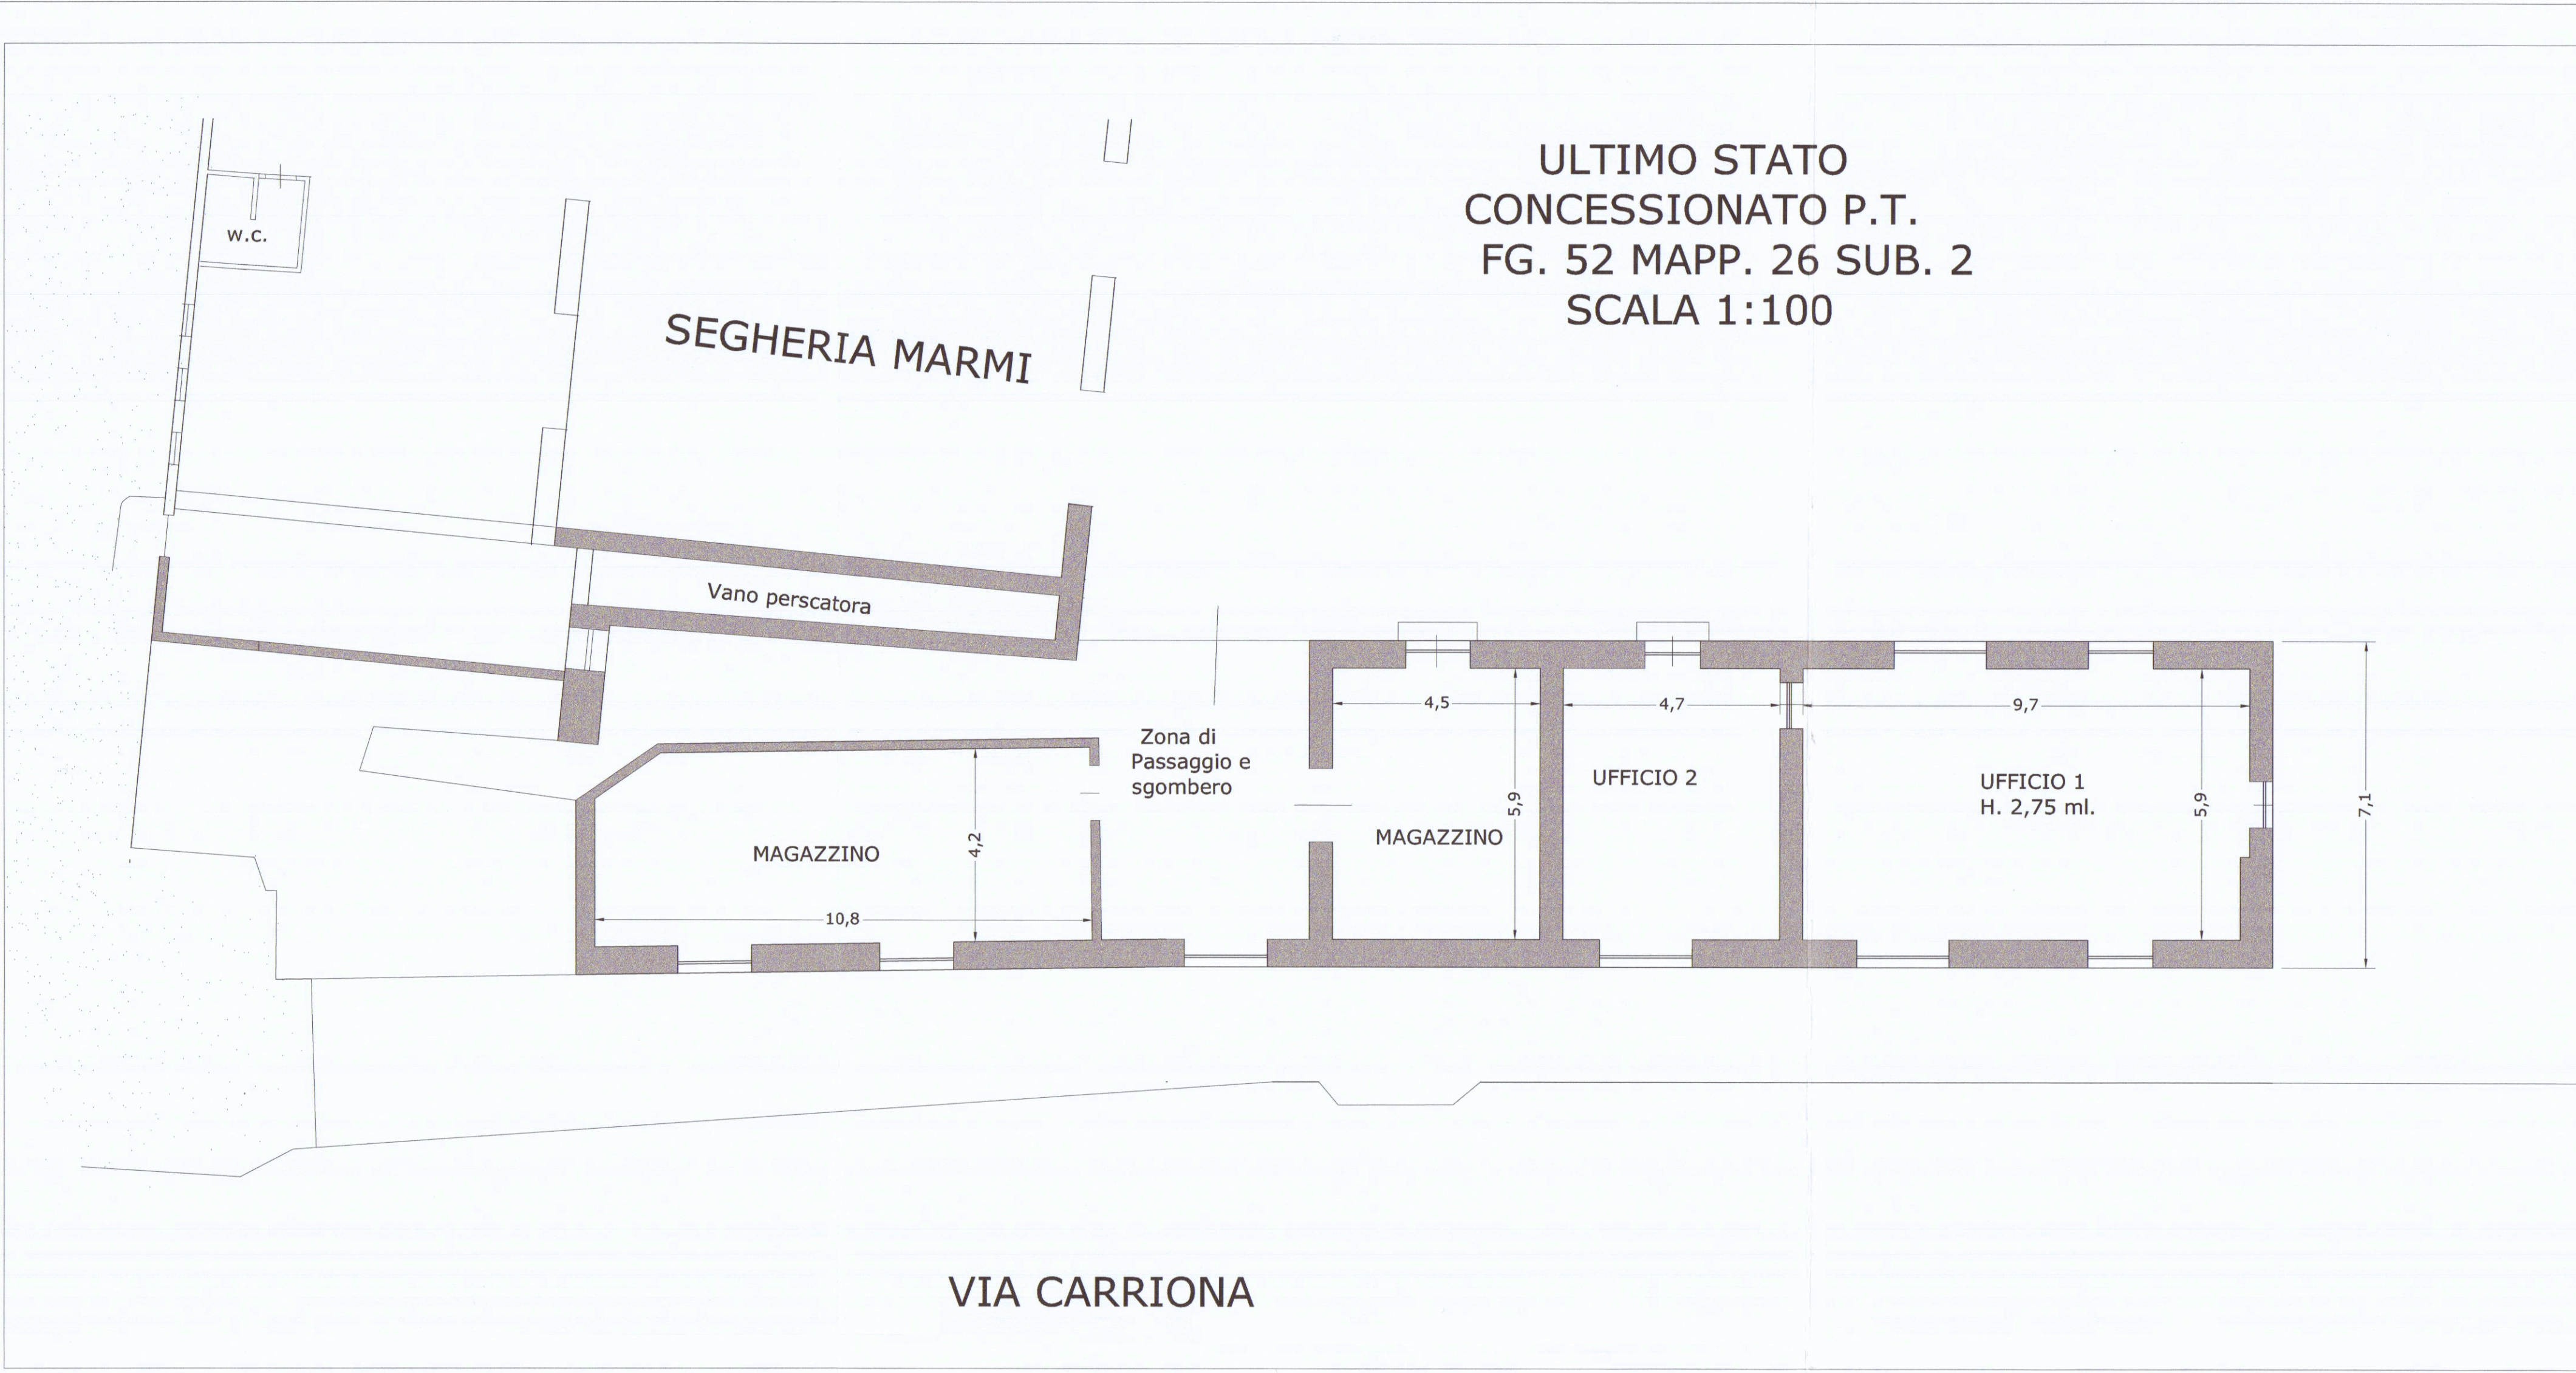

schema s.f. /S.V.

UFFICIO 1	MQ. 54,50	SF./Sv. > 1/8
UFFICIO 2	MQ. 19,70	SF./Sv. = 1/8
SALA DISEG.	MQ. 55,80	SF./Sv. > 1/8
UFFICIO 1	MQ. 24,30	SF./Sv. = 1/10
UFFICIO 2	MQ. 25,60	SF./Sv. = 1/10
UFFICIO 3	MQ. 21,20	SF./Sv. > 1/9
UFFICIO 4	MQ. 94,30	SF./Sv. > 1/8

