


ELABORATO GRAFICO RELATIVO ALL'ISTANZA DI CONDONO EDILIZIO L. 47/85


RICHIEDENTE: CORSINI IVONNE  
 PROPRIETÀ: GREGORI GIUSEPPE  
 UBICAZIONE: VIA ROCCATAGLIATA LOC. MONTEVERDE

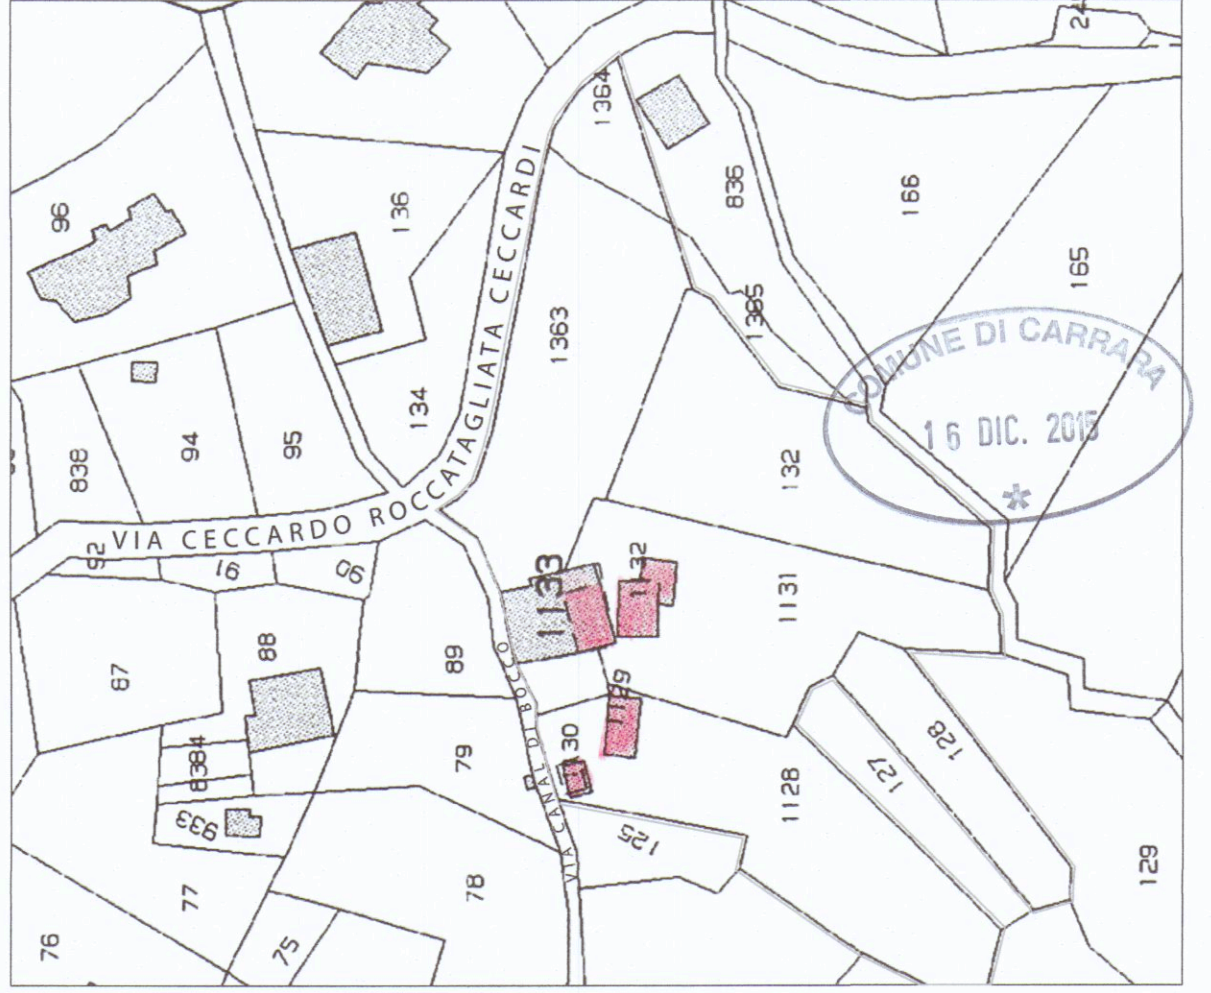

FOGLIO N 62 MAPPALE 128-132-1128-1129-1130-1131-1132-1133-1363-1364 SUB 3  
 ESTRATTO DI MAPPA CONFORME ALL'ORIGINALE  
 scala 1:1000

piante sezioni e prospetti 1:100 **tav. 2**

PLANIMETRIA GENERALE SCALA 1:100 PIANO TERRA

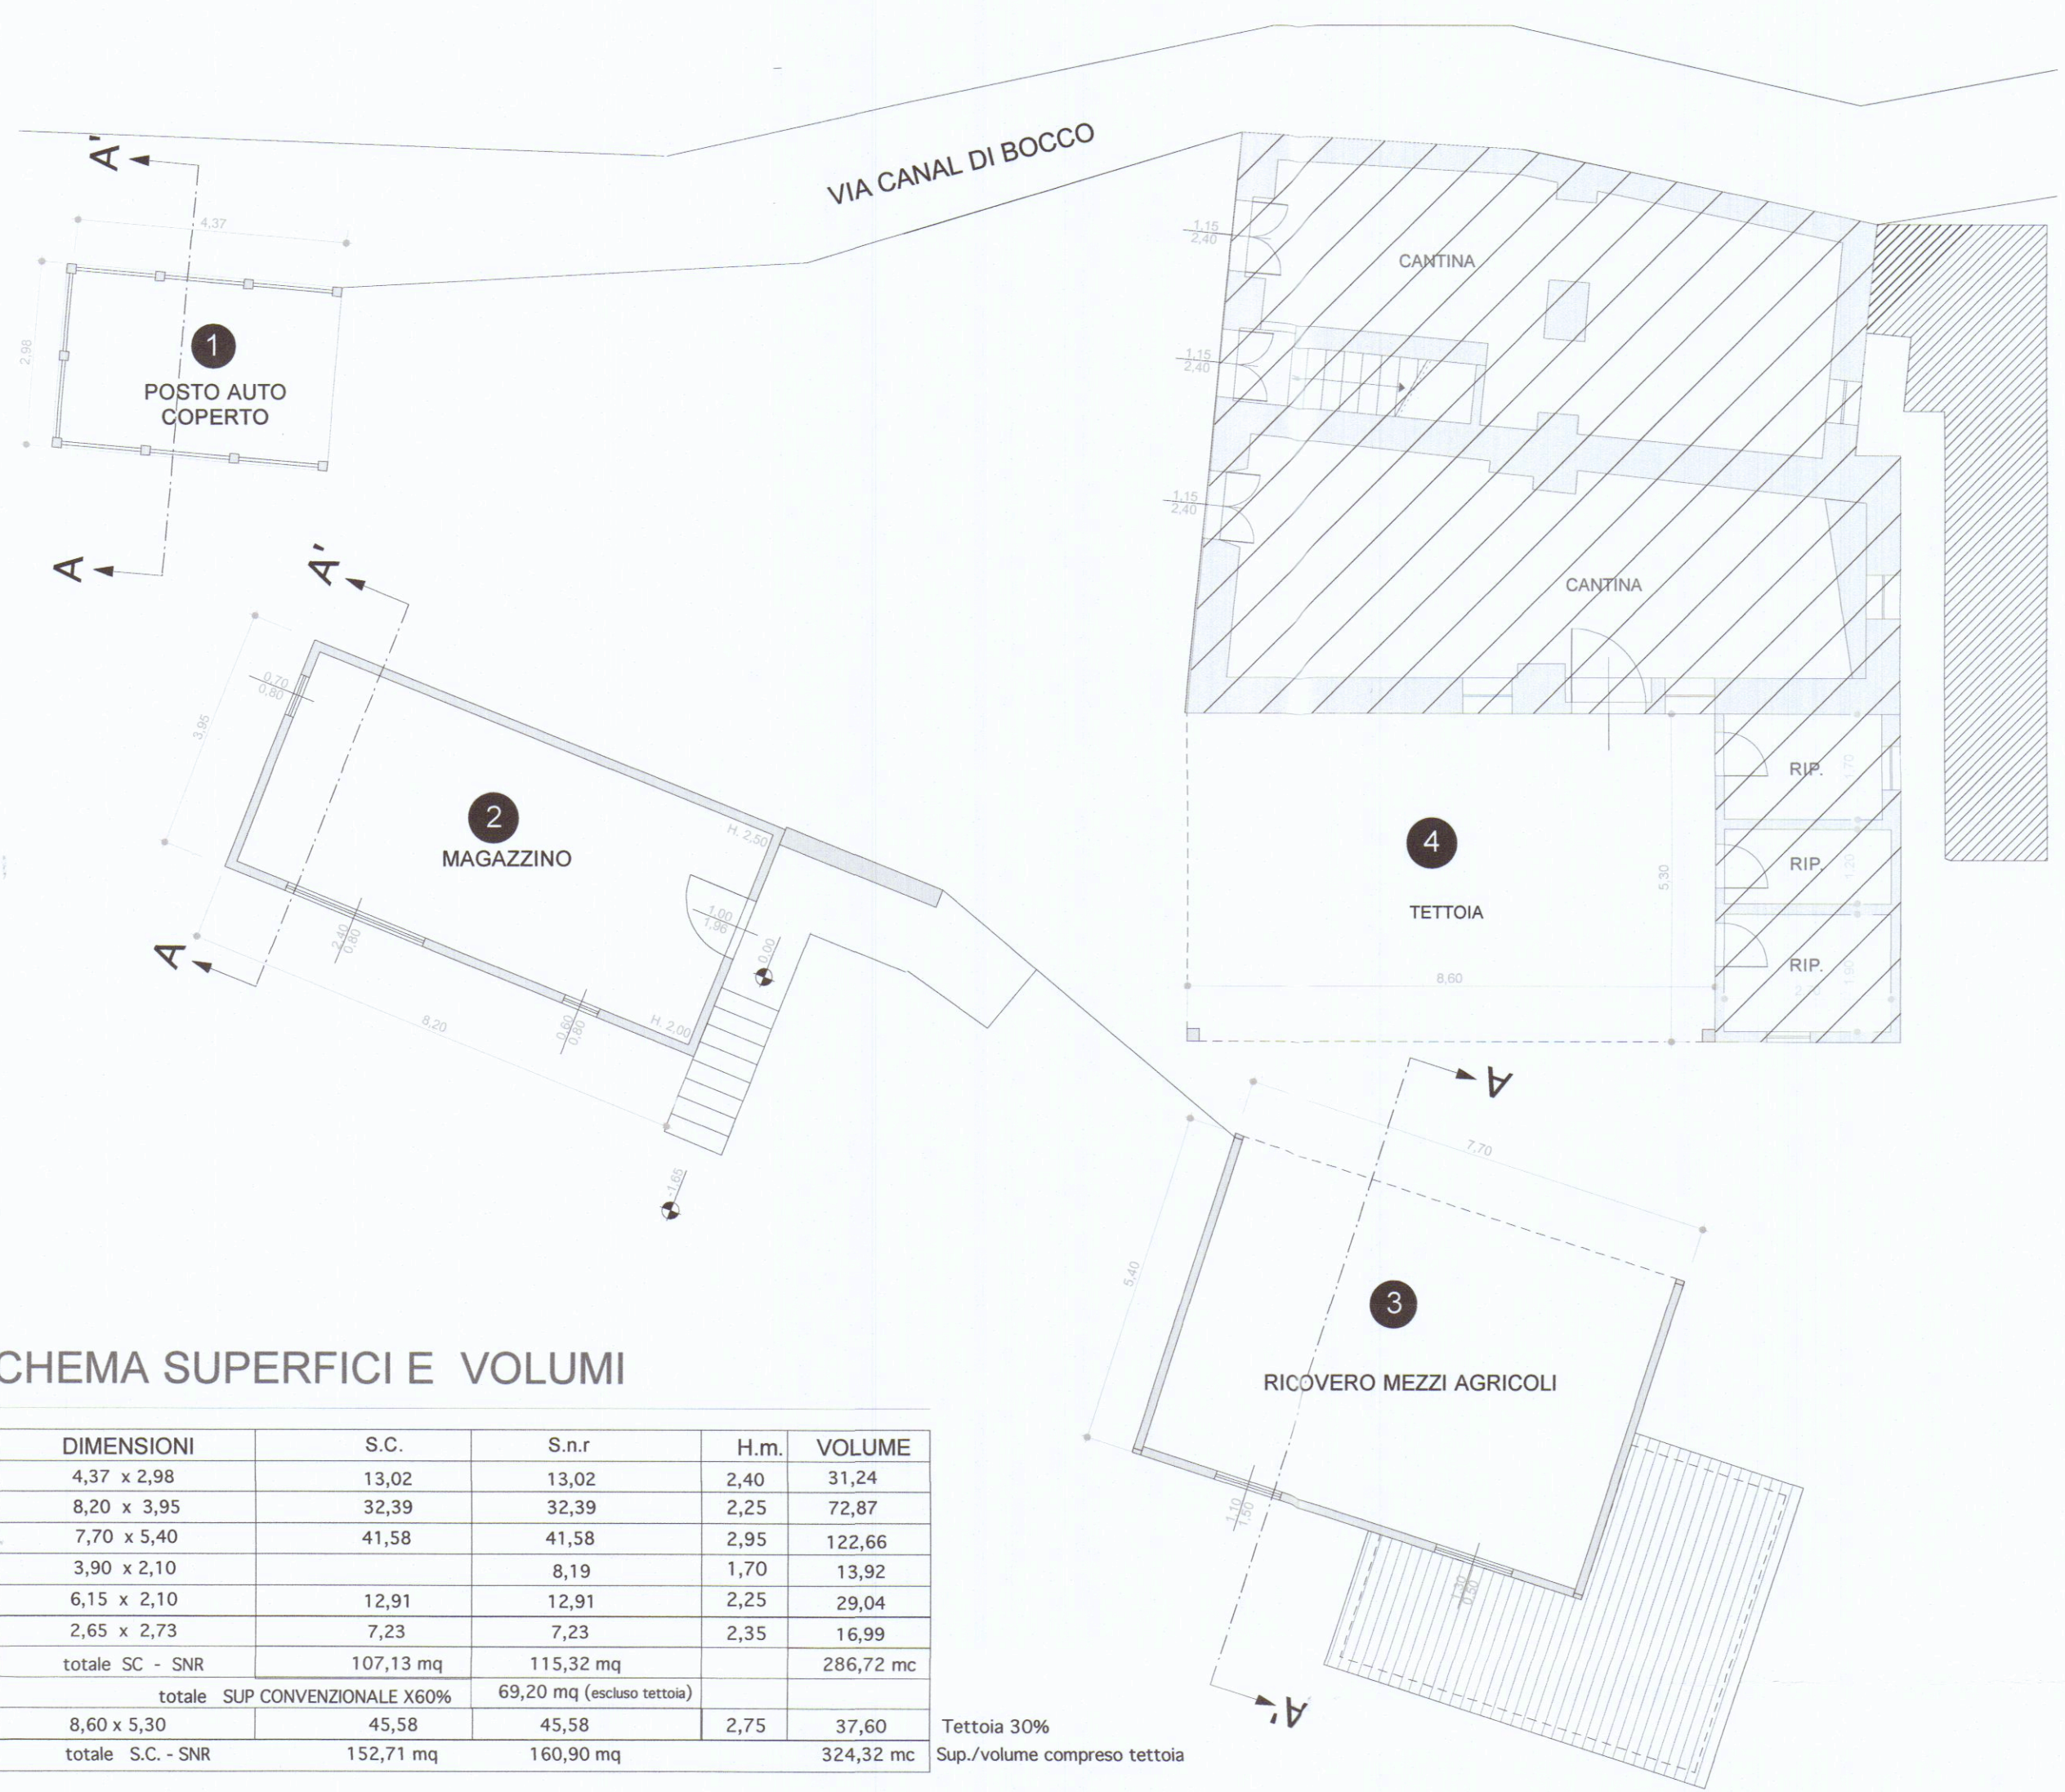

SCHEMA SUPERFICI E VOLUMI

N.	DIMENSIONI	S.C.	S.n.r	H.m.	VOLUME
1	4,37 x 2,98	13,02	13,02	2,40	31,24
2	8,20 x 3,95	32,39	32,39	2,25	72,87
3	7,70 x 5,40	41,58	41,58	2,95	122,66
3a	3,90 x 2,10		8,19	1,70	13,92
3b	6,15 x 2,10	12,91	12,91	2,25	29,04
3b	2,65 x 2,73	7,23	7,23	2,35	16,99
totale SC - SNR		107,13 mq	115,32 mq		286,72 mc
totale SUP CONVENZIONALE X60%		69,20 mq (escluso tettoia)			
4	8,60 x 5,30	45,58	45,58	2,75	37,60
totale S.C. - SNR		152,71 mq	160,90 mq		324,32 mc

Tettoia 30%  
 Sup./volume compreso tettoia

