FABBRICATO DI CIVILE ABITAZIONE
DA ERIGERSI IN VIA DEI MILLE
MARINA DI CARRARA

PROPRIETA': LINEA BLU IMMOBILIARE S.R.L.

PROGETTISTA: ARCH. VIVIANA GRILLOTTI

- PROSPETTI

TAV. 4

SCALA 1:100

COMUNE DI CARRARA
- 7 GEN. 2008

PROSPETTO SUD

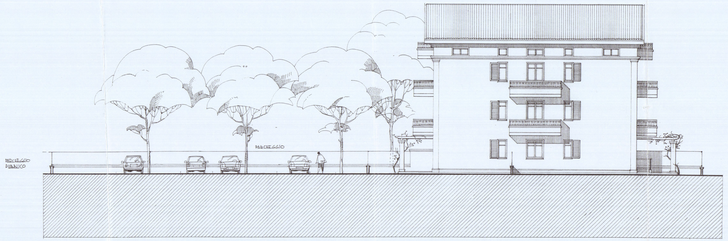

PROSPETTO OVEST

PROSPETTO NORD

PROSPETTO EST