

4 1116 1999

CONSULENZA
IMMOBILIARE E
PROGETTAZIONE

STEP Srl
54033 CARRARA (MS)
TEL. 0585 70551
TELEFAX 0585 70536

BRIZZI RICCARDO Geometra

Progetto per la realizzazione di fabbricato bifamiliare ad uso civile abitazione sito in via Monteverde CARRARA di proprietà della NUOVA MONTEVERDE s.r.l.

B2

COMMITTENTE
NUOVA MONTEVERDE s.r.l.

OGGETTO
PLANIMETRIA GENERALE

NOTE
VARIANTE
CONCESSIONE EDILIZIA ORIGINALE
N° 163/92 del 26/05/92


DATA

TAV
8

SCALA 1:200

PROGETTO
BRIZZI RICCARDO

COMMITTENTE
NUOVA MONTEVERDE s.r.l.
Via 2 Giugno, 2
54033 CARRARA (MS)
Tel. e Fax 0585/776250 - 75074

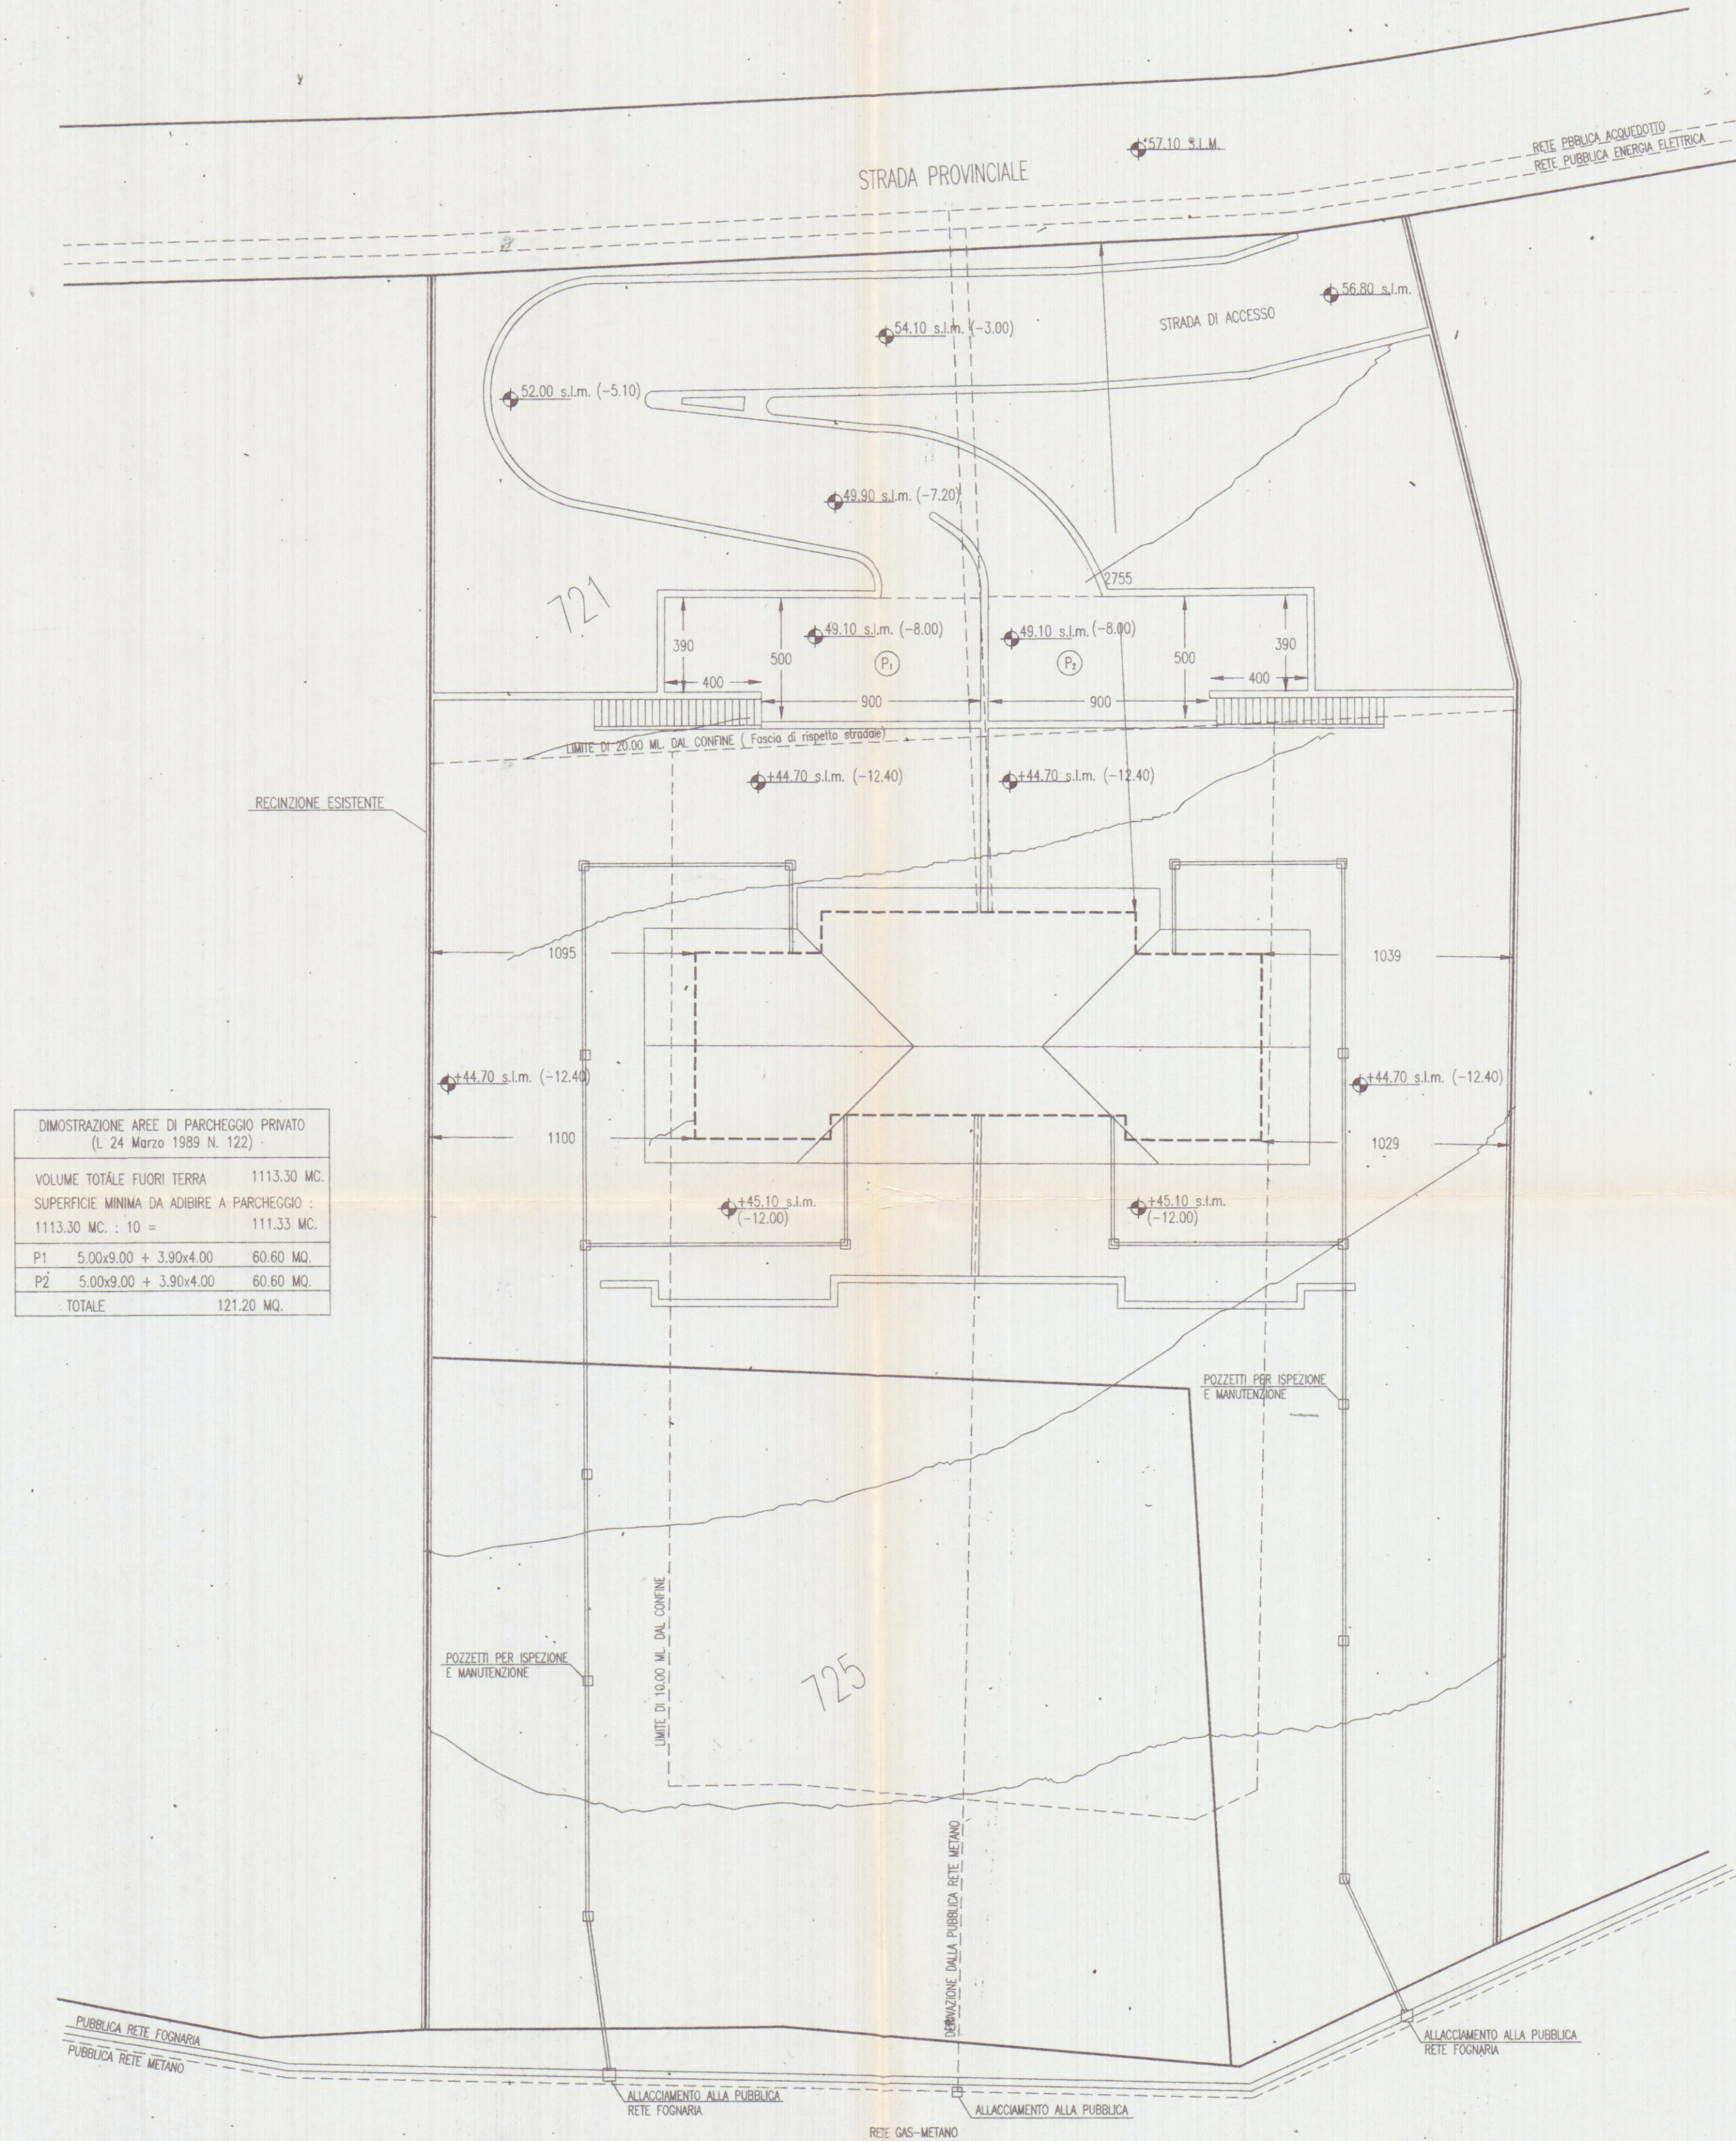

SEZIONE TRASVERSALE scala 1:200

