

COMUNE	CARRARA		2
LOCALITA'	COVETTA piano di zona 167		LEGG. 27 MAGGIO 1975 N° 166
CONSORZIO	ETRURIA	PROGETTO PER LA COSTRUZIONE DI 48 ALLOGGI DI CIVILE ABITAZIONE	
VIA CAVOUR 43 EMPOLI			
Planimetrie 1:2000 ; 1:500			
N. RIF.	UFFICIO TECNICO DELLE COOPERATIVE		
1 B	CORSO C. ROSSELLI 17 CARRARA TEL. 74504		
SCALA	PROGETTISTI	DOTT. ARCH.	ENRICO MONTEPAGANI
TAVOLA	DATA	33 33	MAURO ROCCHI



27 SET. 1975

Dot. Arch. ROCCHI MAURO

APPROVATO
7 OTT. 1975
CONTROLLATO
IL TECNICO

IL PRESIDENTE

Approvato dal Sindaco alle condizioni indicate nel verbale di convocazione N° 1 del 7 OTT. 1975 L'ING. CAPO

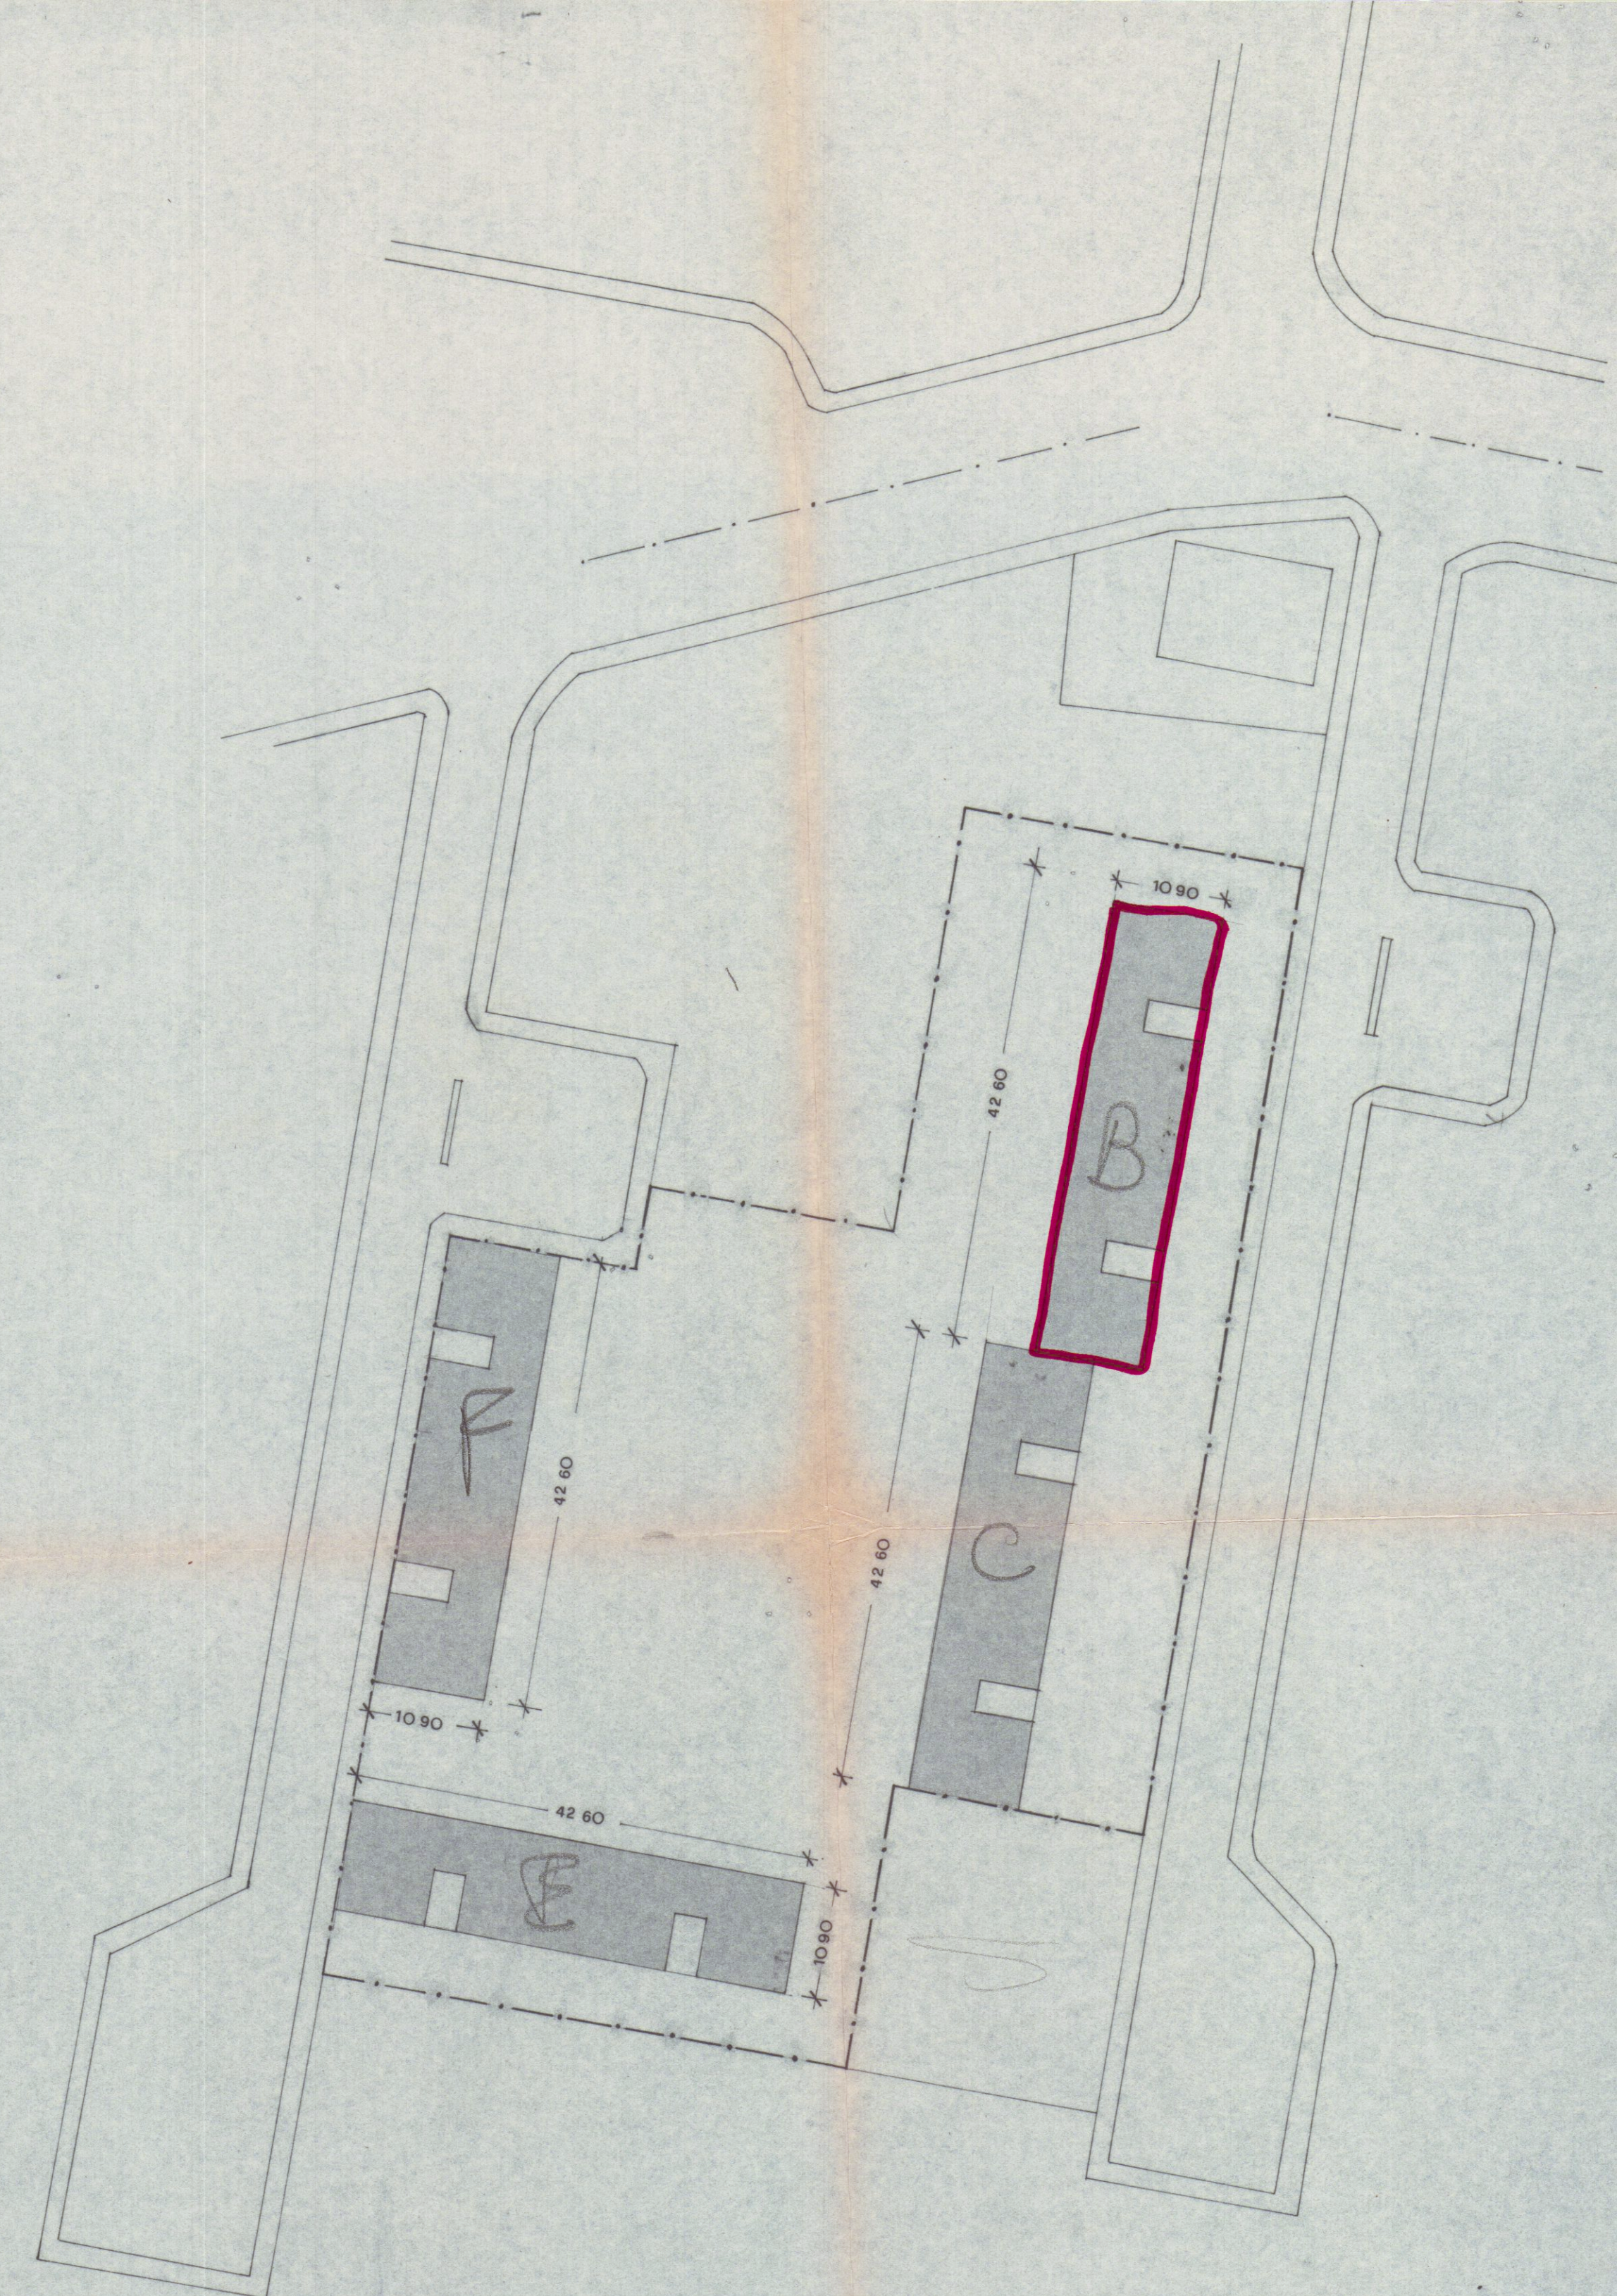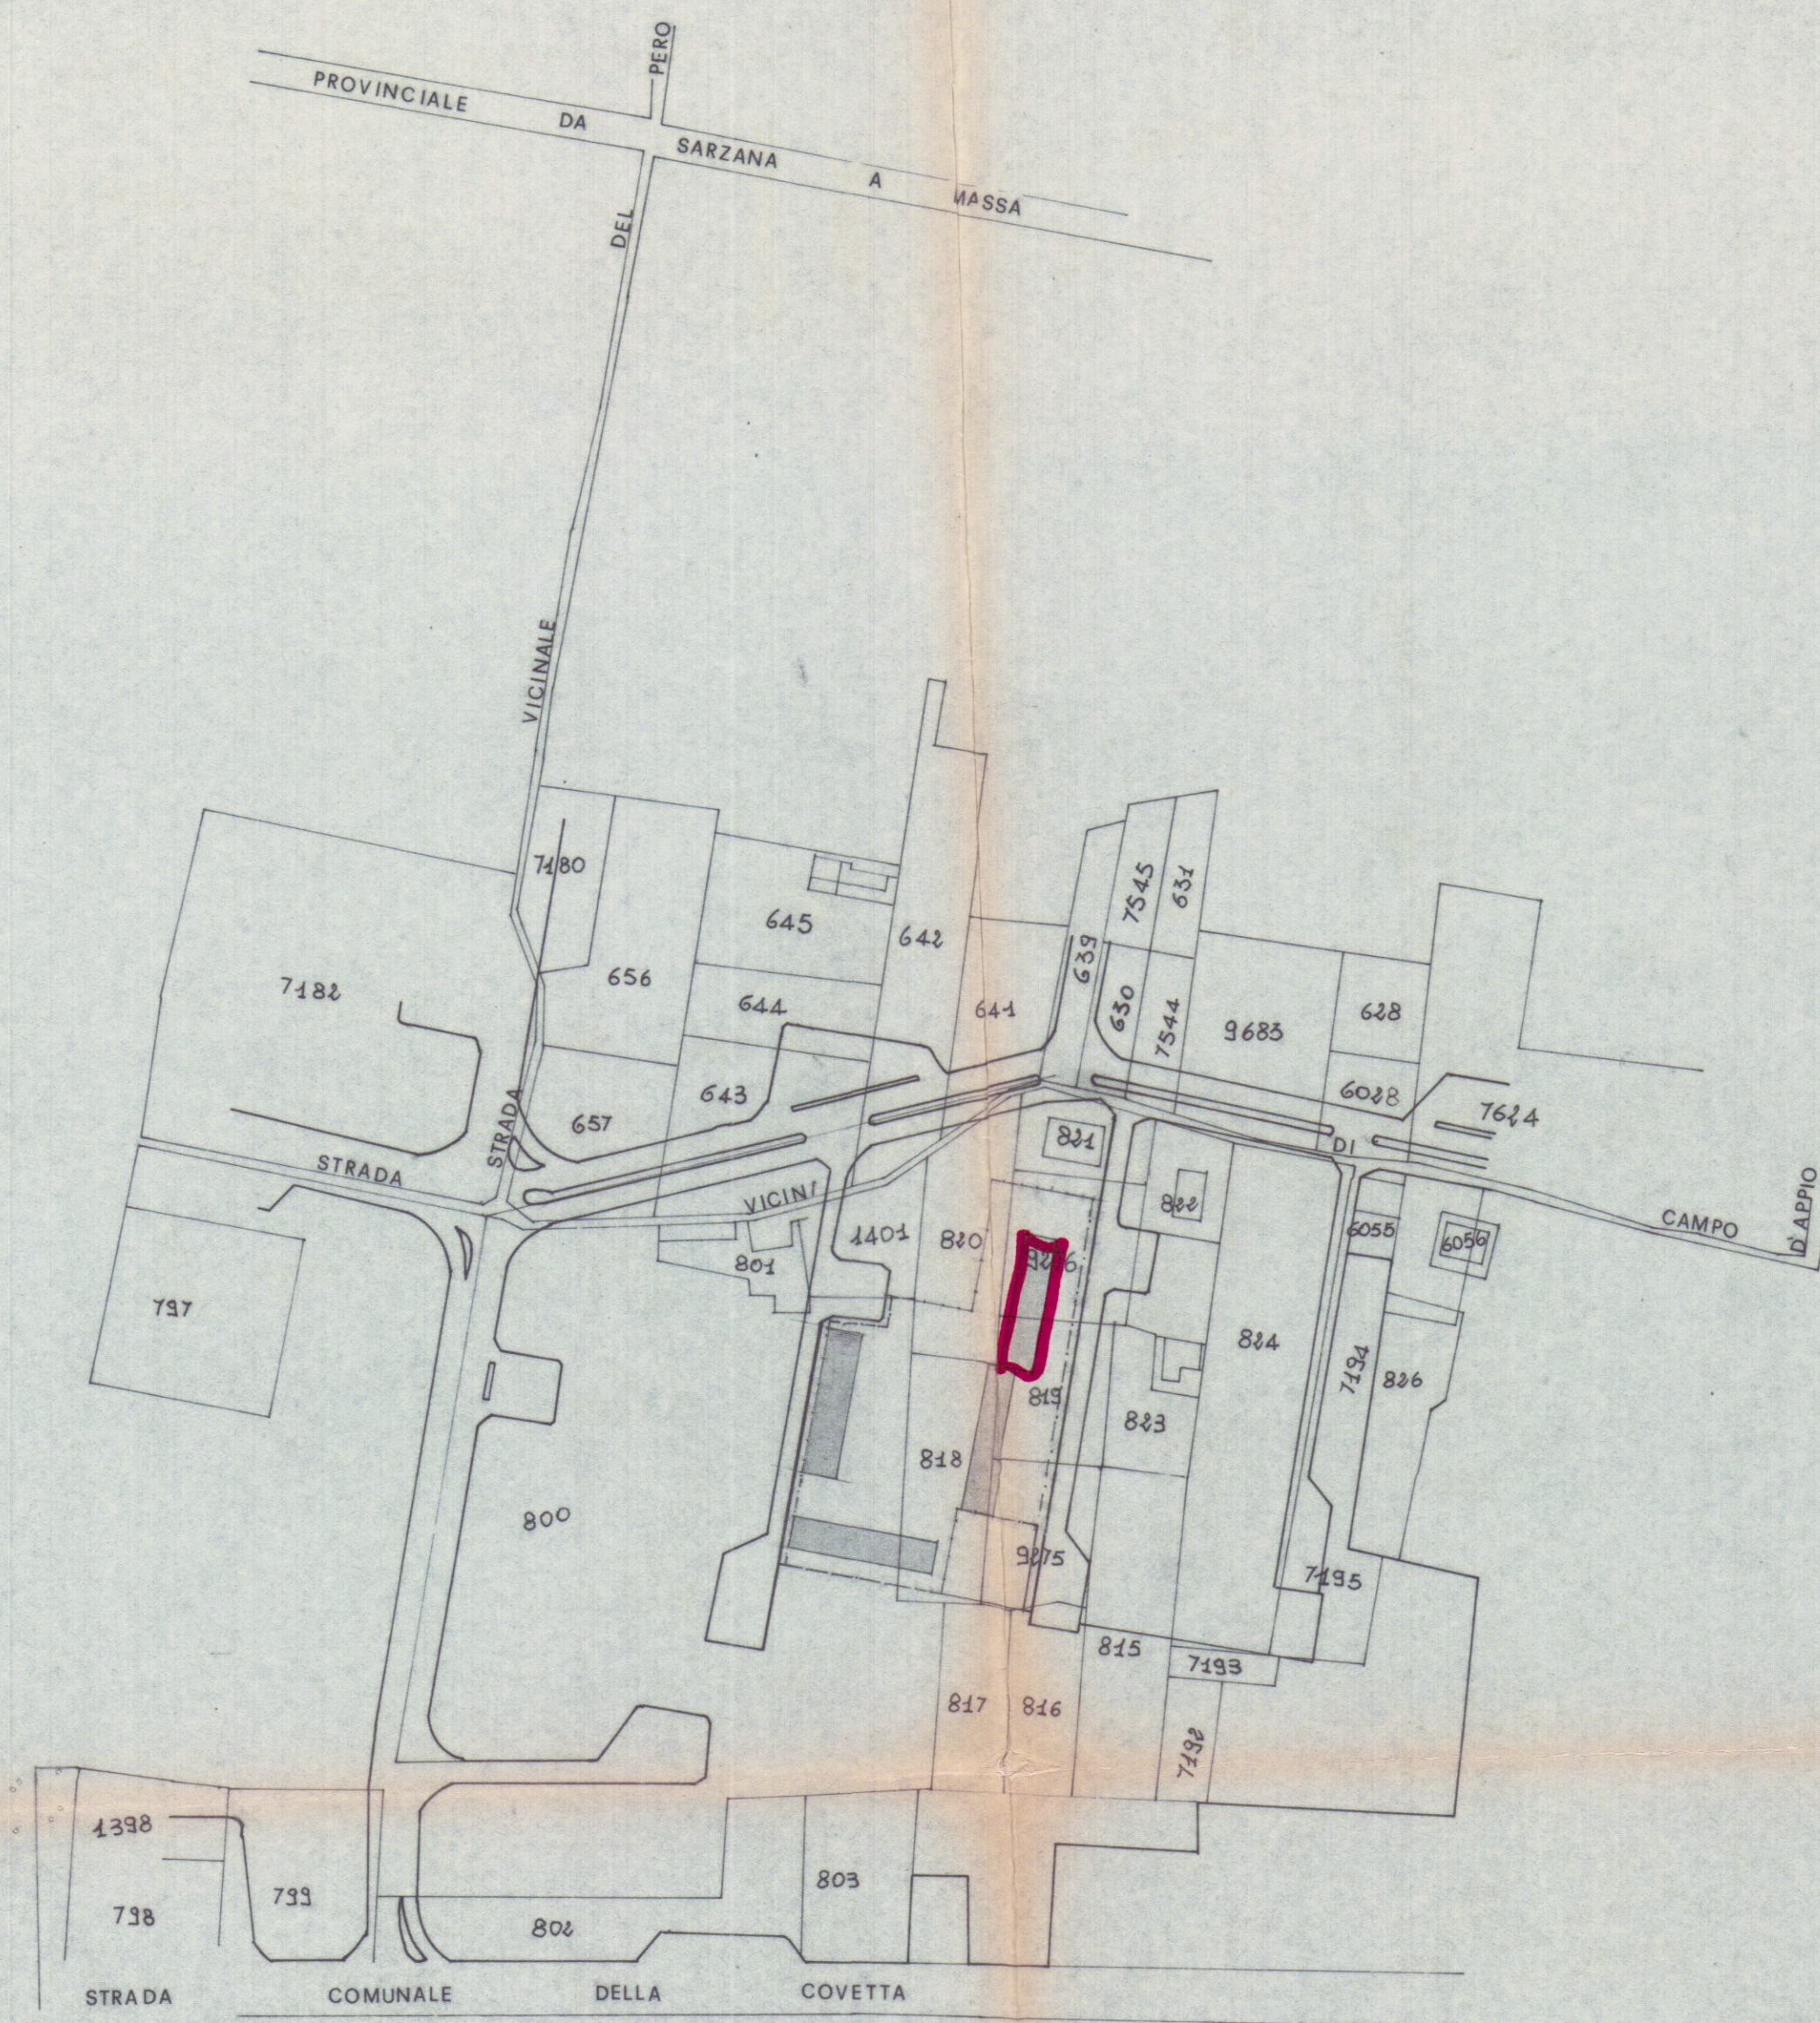

DELIMITAZIONE AREA ASSEGNATA