

VARIANTE

PROGETTO DI EDIFICIO
DESTINATO A:
LOCALI ATTREZZATURE E
SERVIZI AUTOLINEE FONDI
UFFICI RESIDENCE CASA
ALBERGO

DOTT. ING. A. DAZZI
ALBO DEGLI INGEGNERI - CARRARA

APPROVATO
12 AGO. 1971
CONTROLLATO

PROPRIETA' SPA EDILMARE

LAVORO : PIANTE PIANO PRIMO
SCALA 1:100

VARIANTE AL PROGETTO
Approvata dal Sindaco alle condizioni
Indicate nel permesso di costruzione
del 12 AGO. 1971
L'ING. CAPO


VARIANTE AL PROGETTO
Approvata dal Sindaco alle condizioni
Indicate nel permesso di costruzione
del 12 AGO. 1971
L'ING. CAPO



TAVOLA n° 4

*fulco
cobut*

Terrazzo

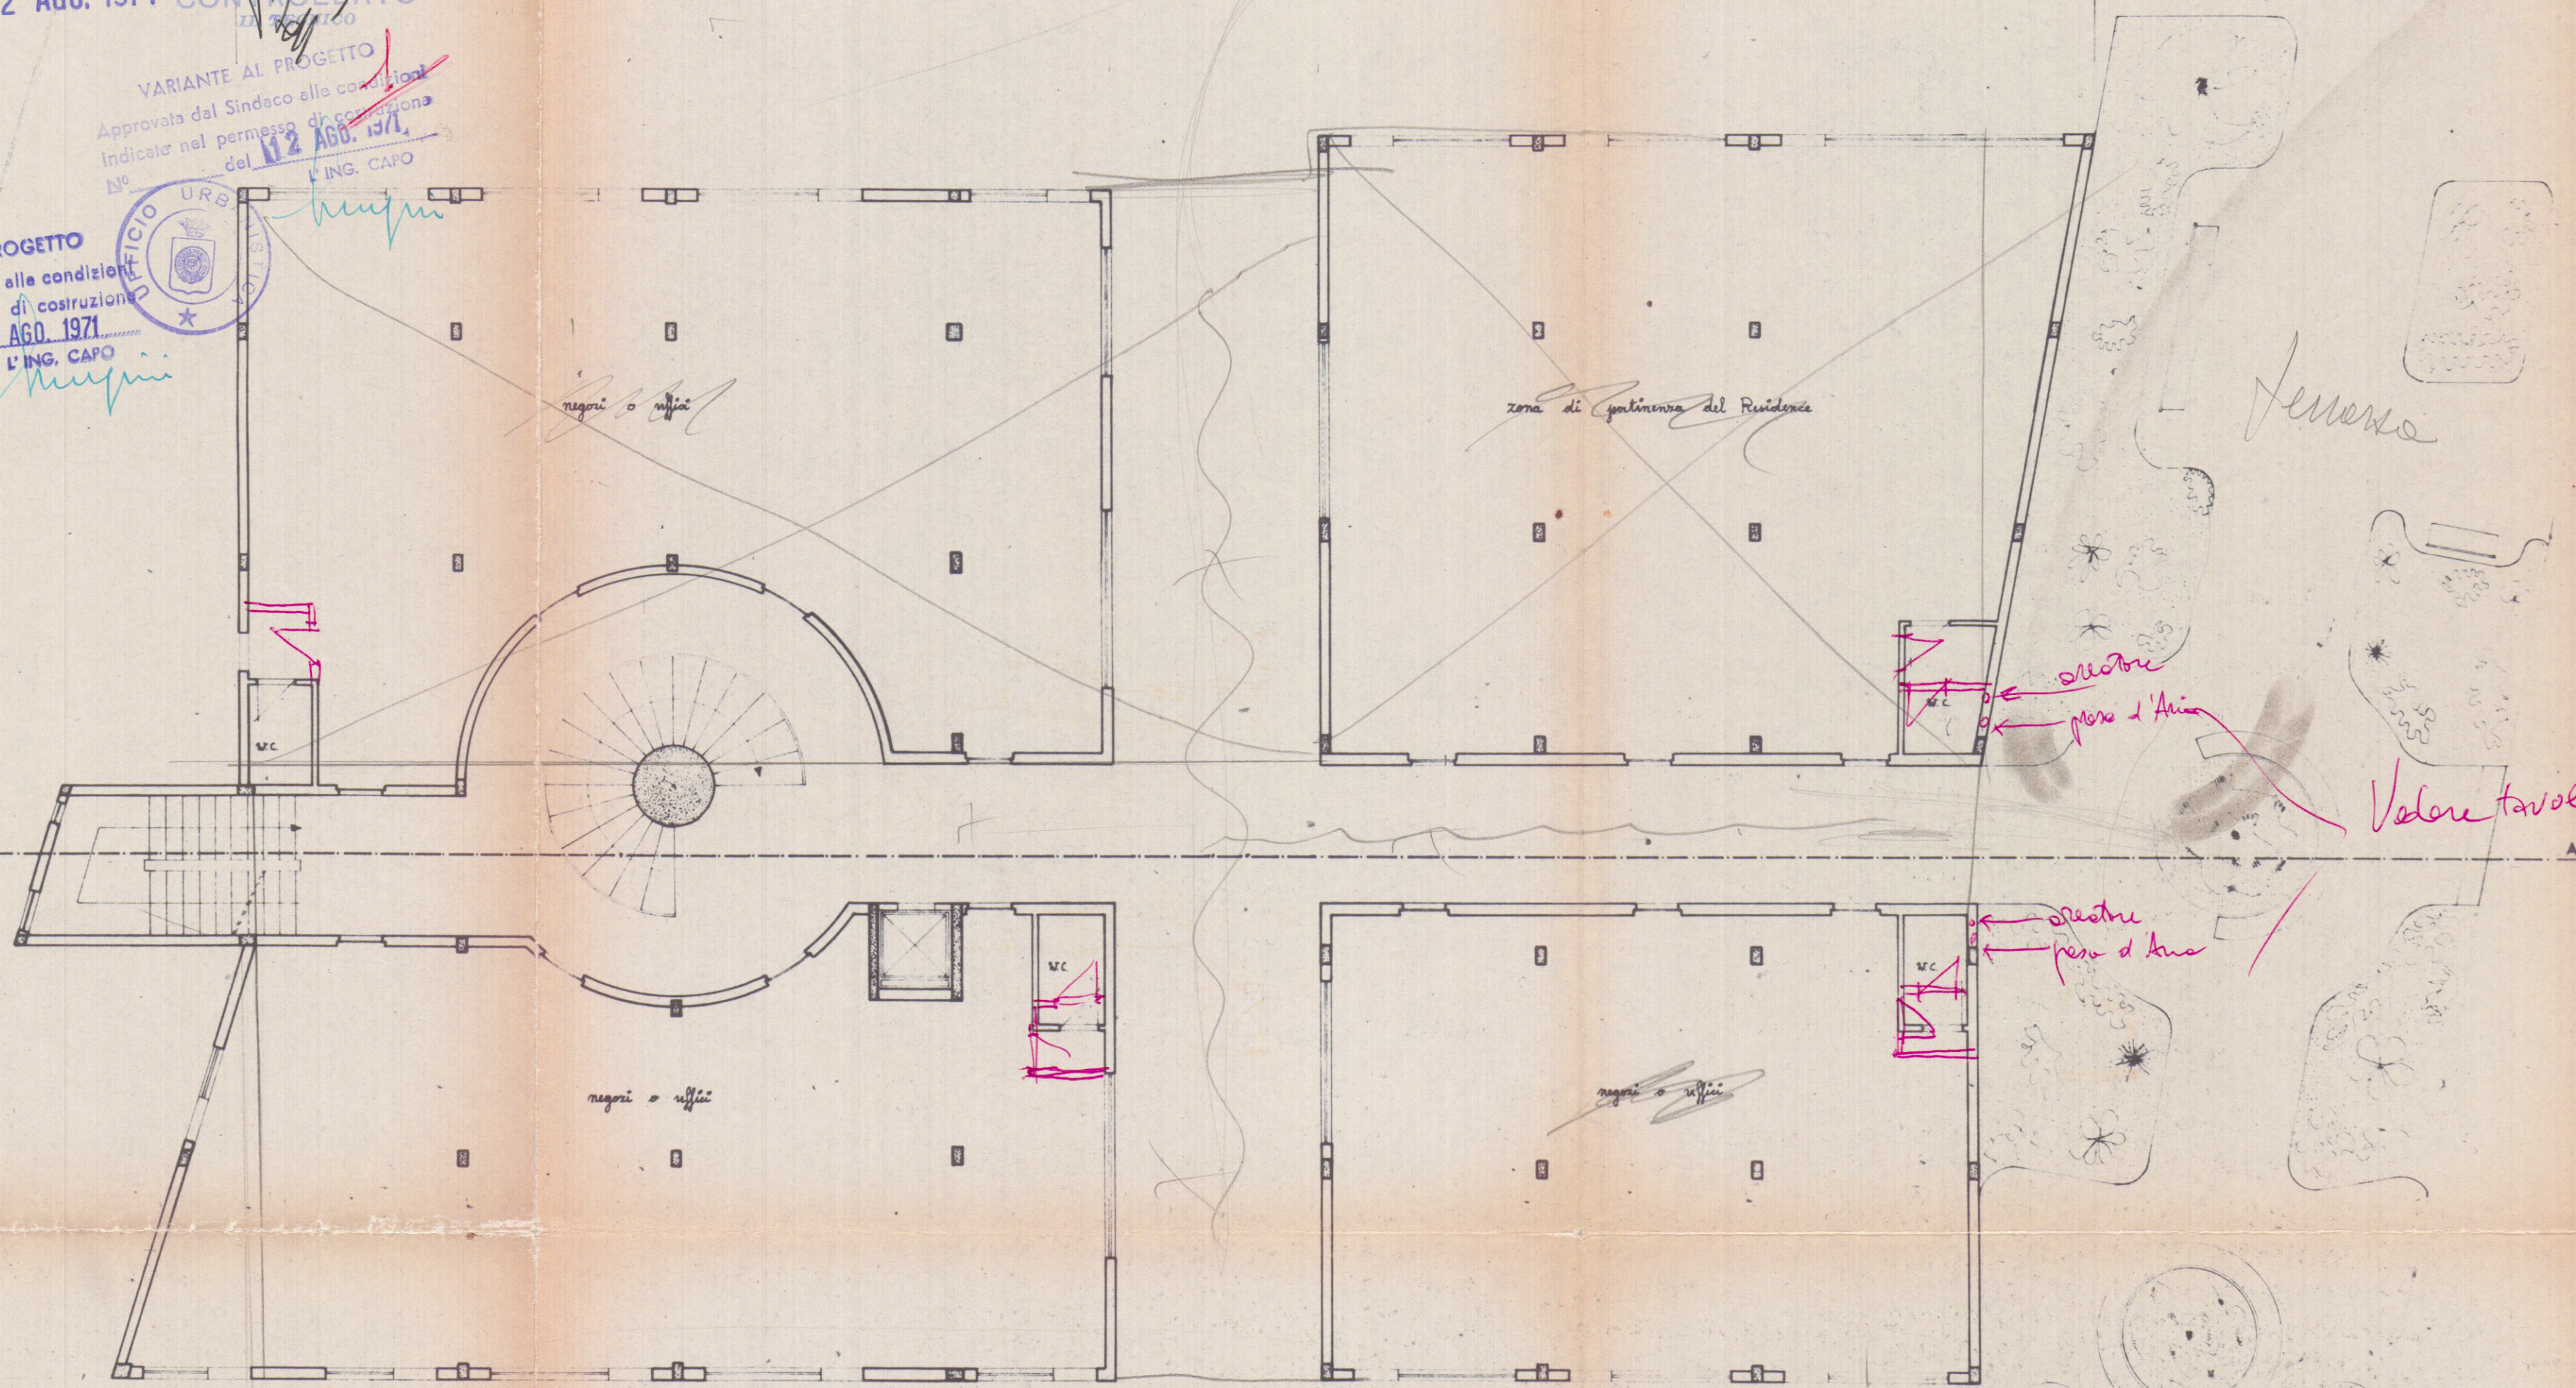

Terrazzo

*areole
per d'aria*

*areole
per d'aria*

Valore tavolo 4/6m

41.65
2.60
23.00
8.75