

PROGETTAZIONE:		Ing. Giuseppe FRUZZETTI Via Cavour 17 - 54033 CARRARA	
COMMITTENTE:		PORTO DI CARRARA S.p.A. Viale Da Verrazzano - 54033 CARRARA	
0	13/04	PRIMA USCITA	
REV.	DATA	DESCRIZIONE	DISEGN. CONTR. APPROV.
PROPRIETA':		A.RE.A S.p.A. Viale D. Zaccagna - 54033 CARRARA	
OGGETTO:		SCALA	TAVOLA
REALIZZAZIONE DI FABBRICATI AD USO UFFICI E DI SERVIZIO PER IL POTENZIAMENTO DELL'AREA RETROPORTUALE MARINA DI CARRARA - VIALE ZACCAGNA		1:500	2
TITOLO:		PLANIMETRIA GENERALE ESISTENTE DOCUMENTAZIONE FOTOGRAFICA	



VISTA AEREA



● Area d'intervento

FOTO 1




FOTO 2



FOTO 3



FOTO 4

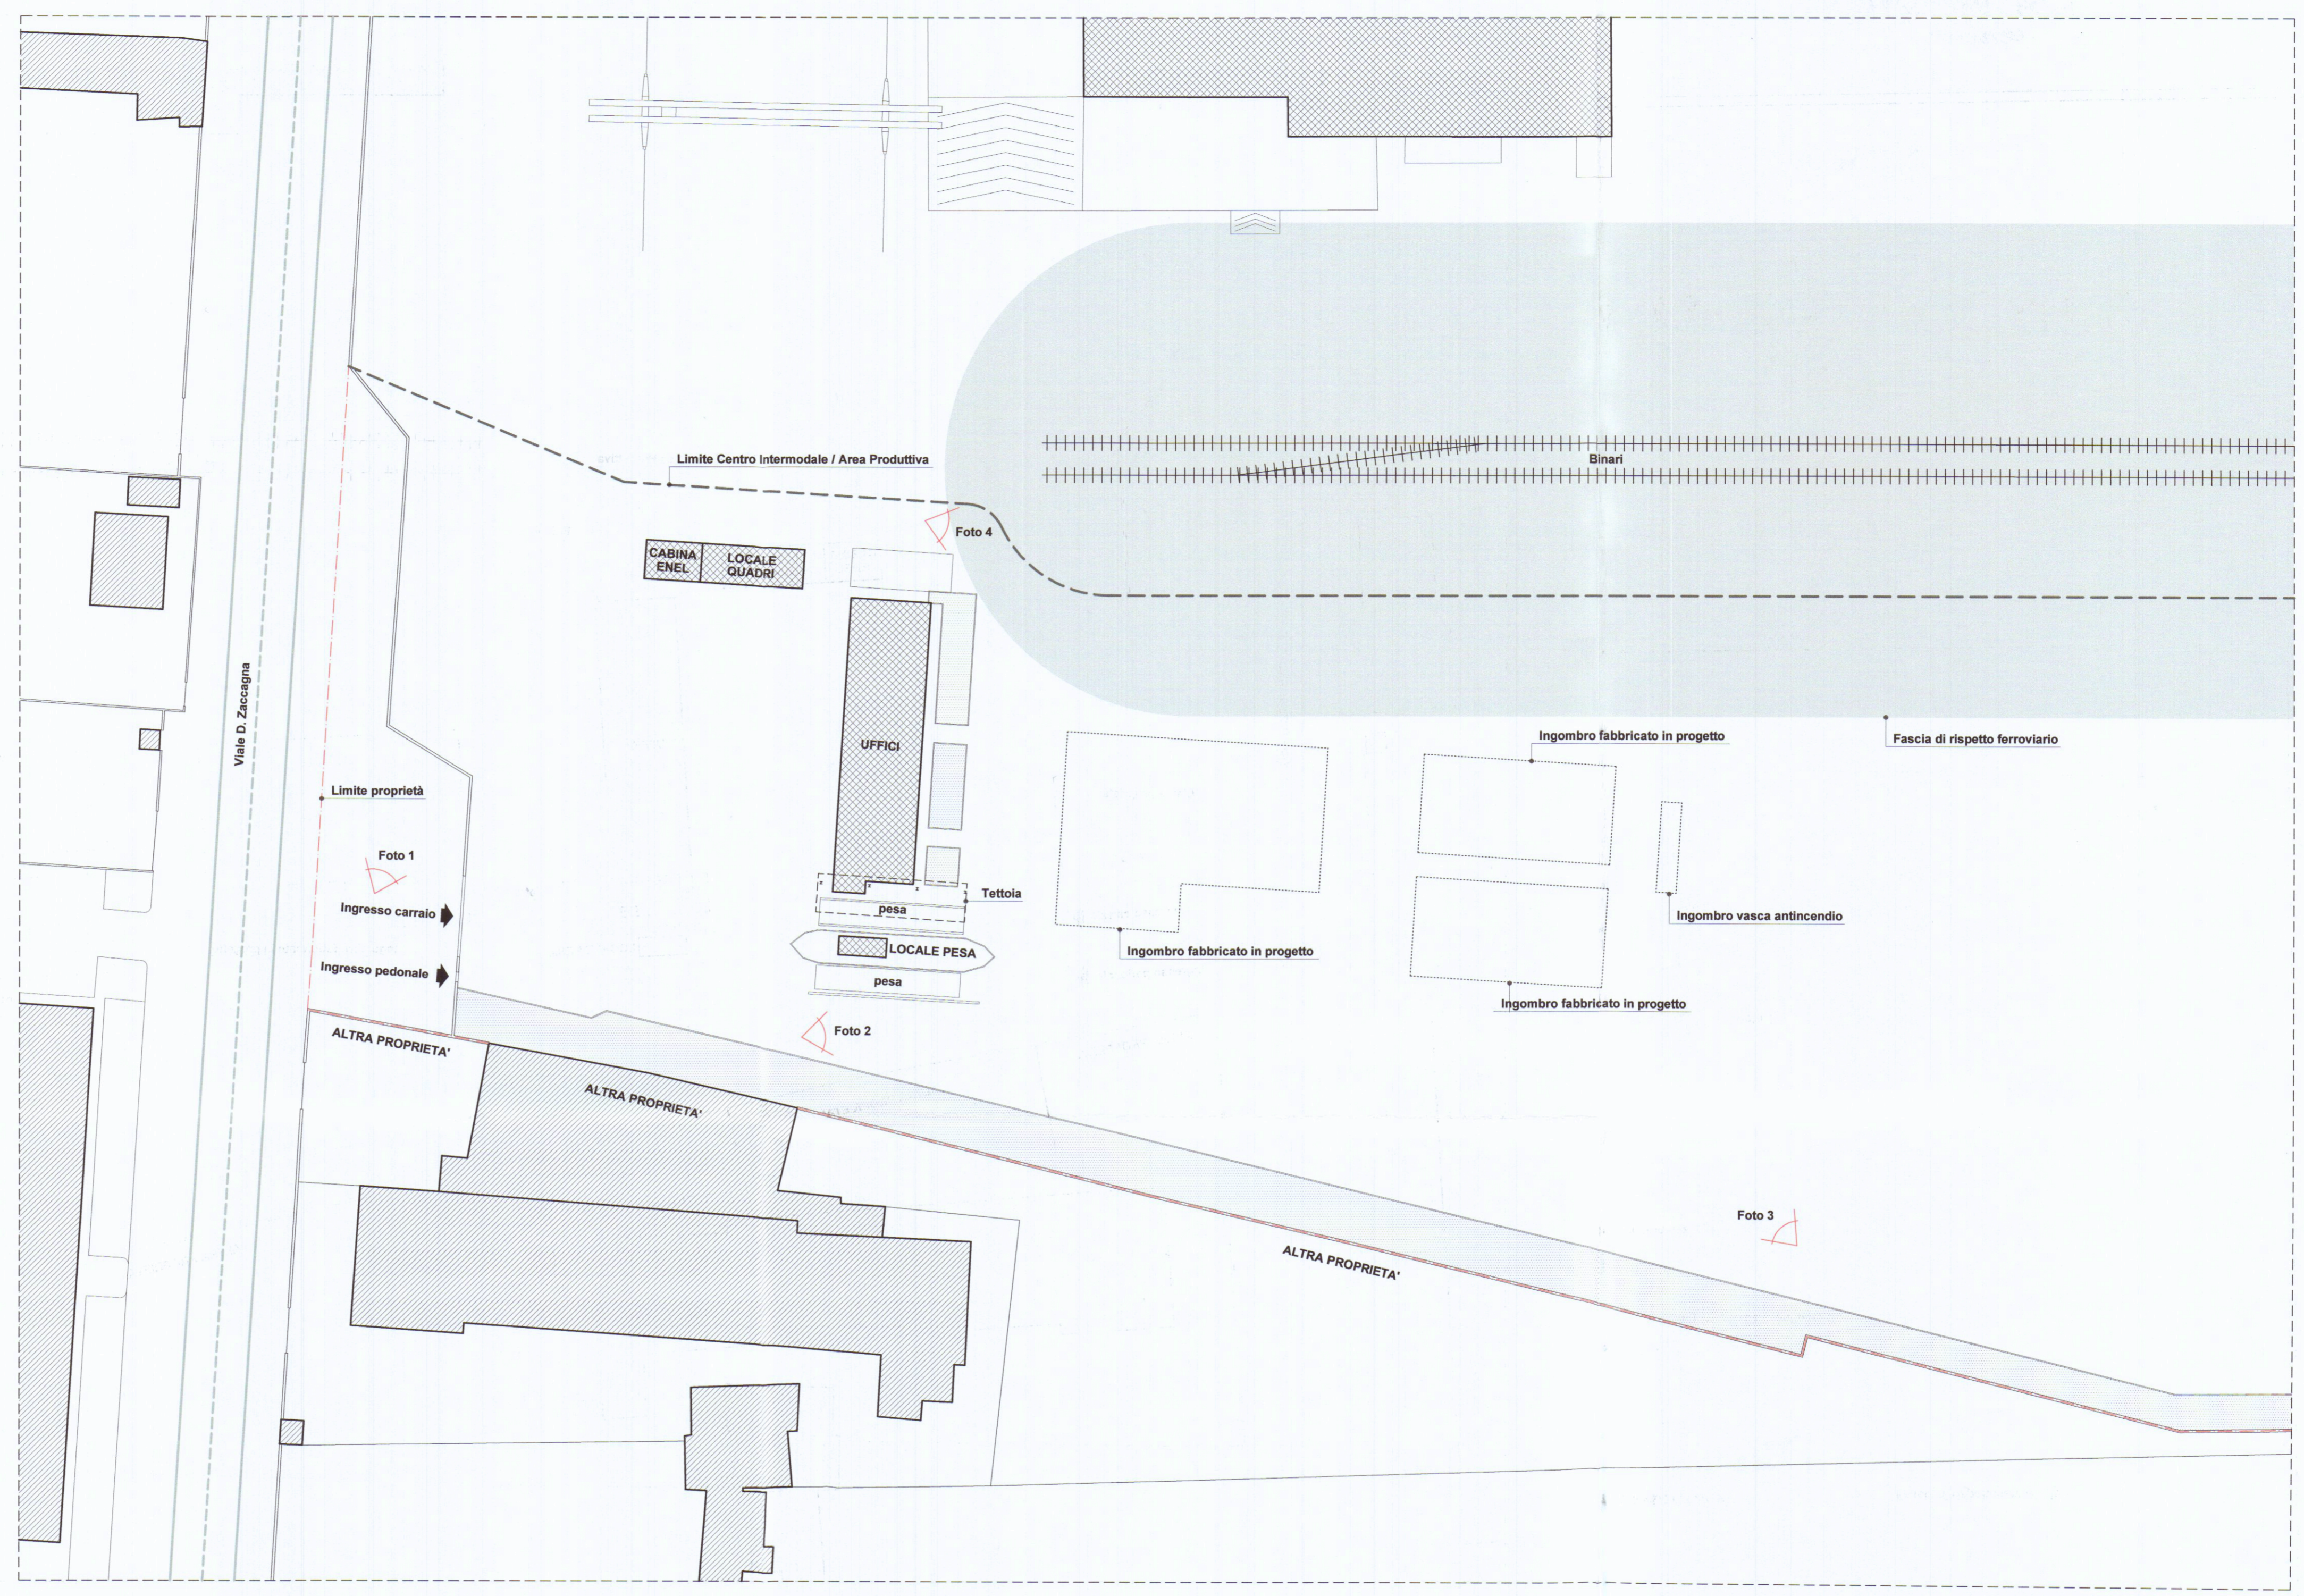

PLANIMETRIA GENERALE ESISTENTE