


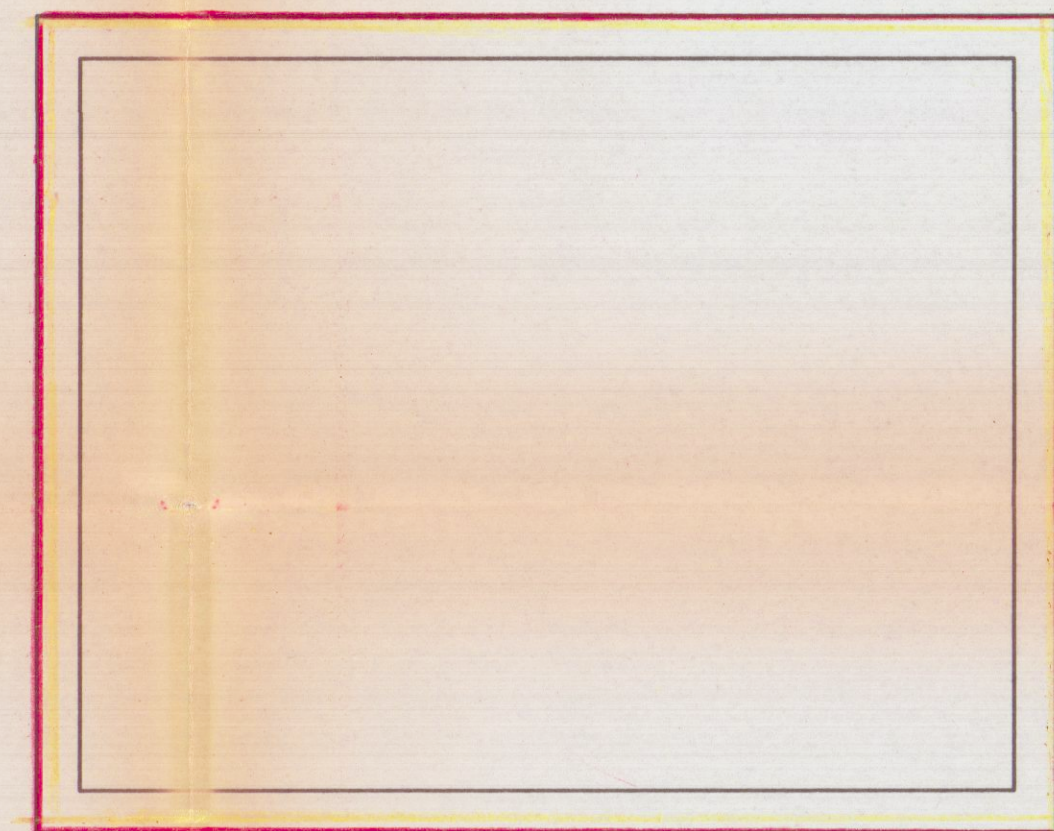


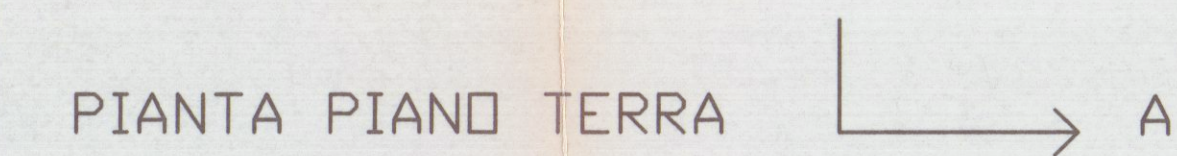


PIANTA PIANO SOTTOTETTO

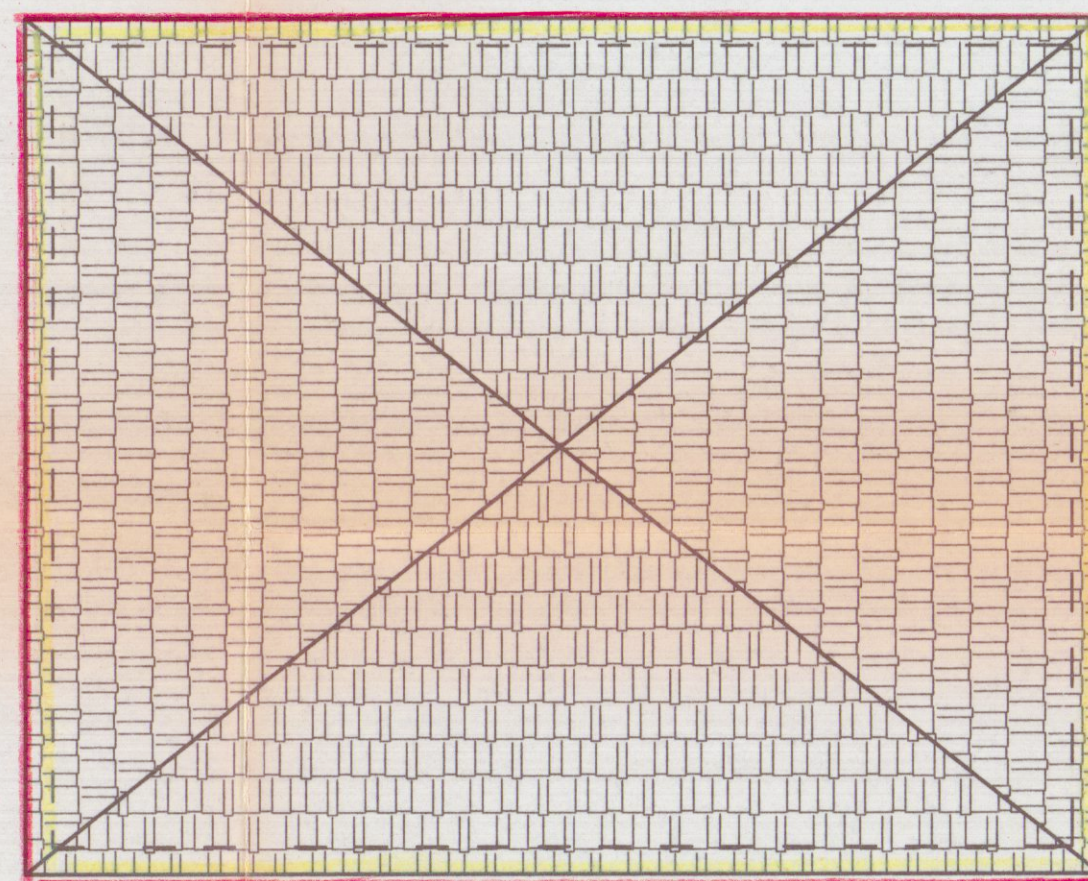

PIANTA COPERTURA

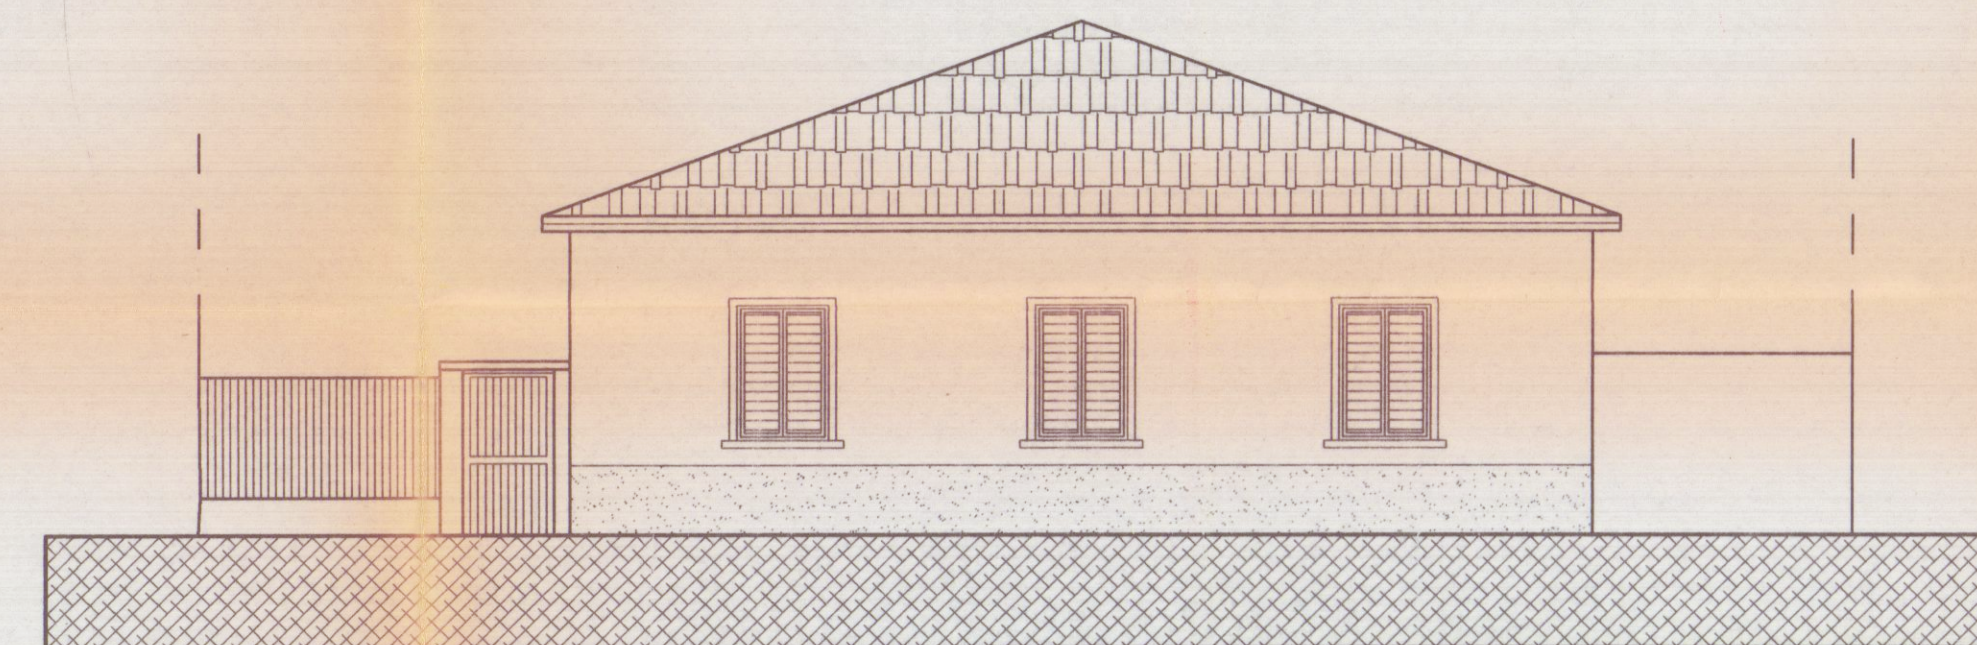

PROSPETTO LATO NORD

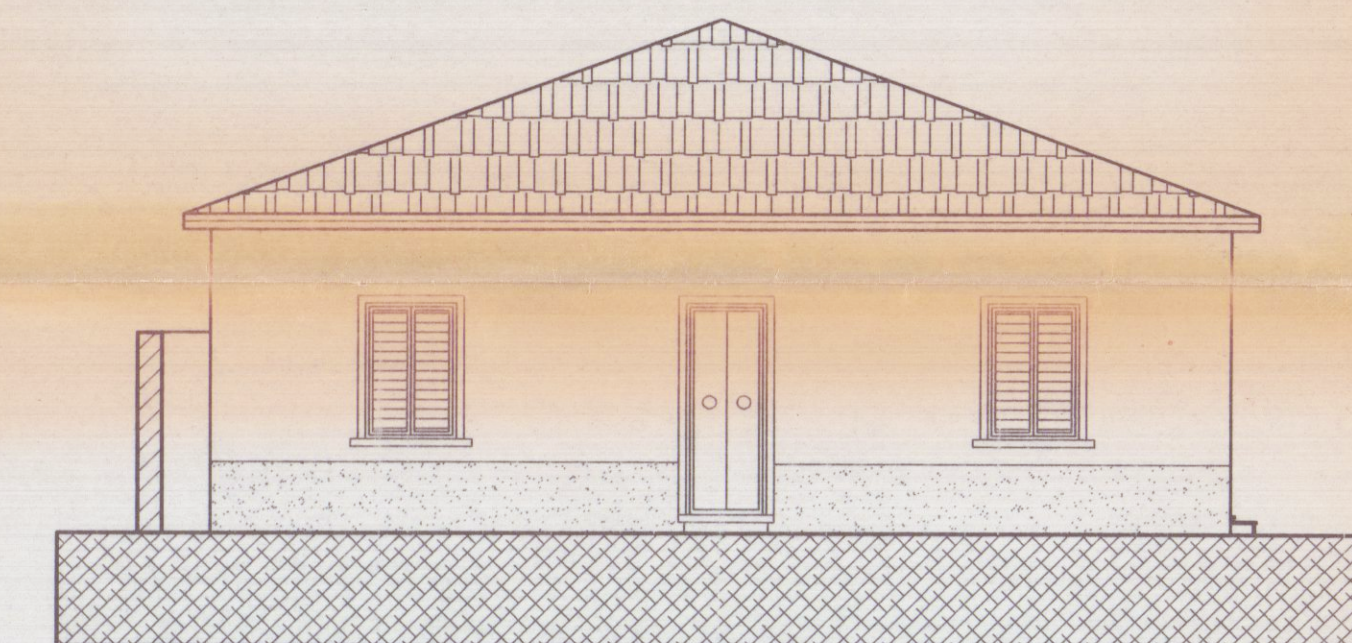


PROSPETTO LATO SUD

APPROVATO


COMUNE DI CARRARA
SETT. URBANISTICA

Approvato dal Sindaco alle condizioni
indicate nell' Autorizzazione Edilizia
n° ETPA del 2000
elab. grafico di cui al protocollo n° 313
n° del lav. n°


L' Istruttore tecnico

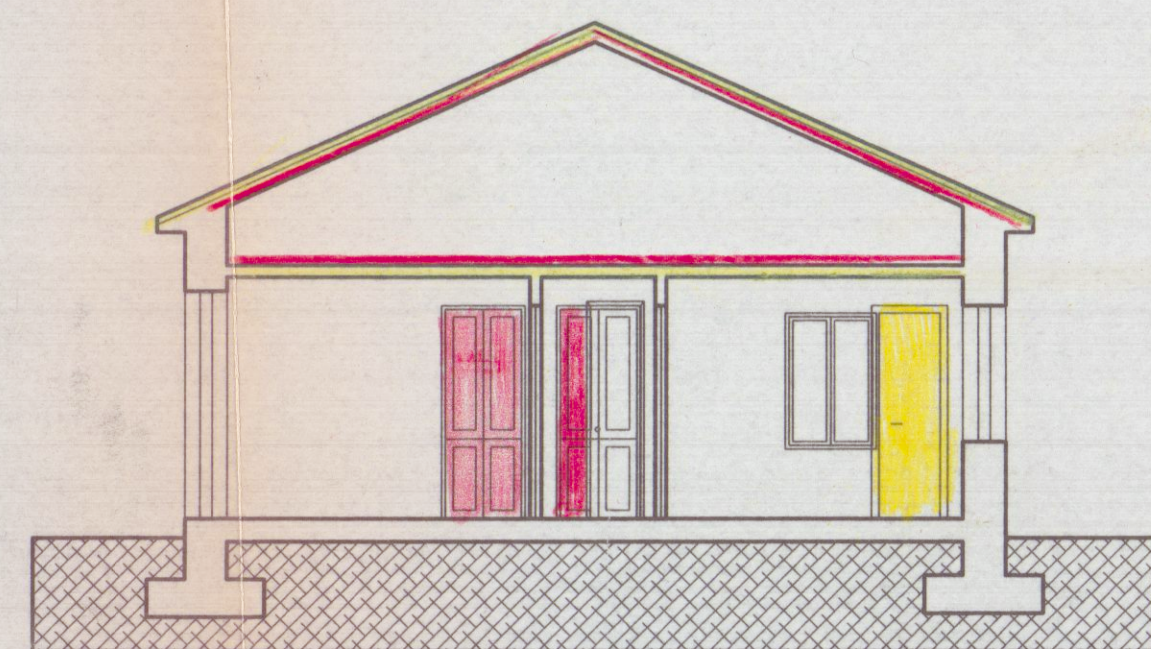


SEZIONE A-A

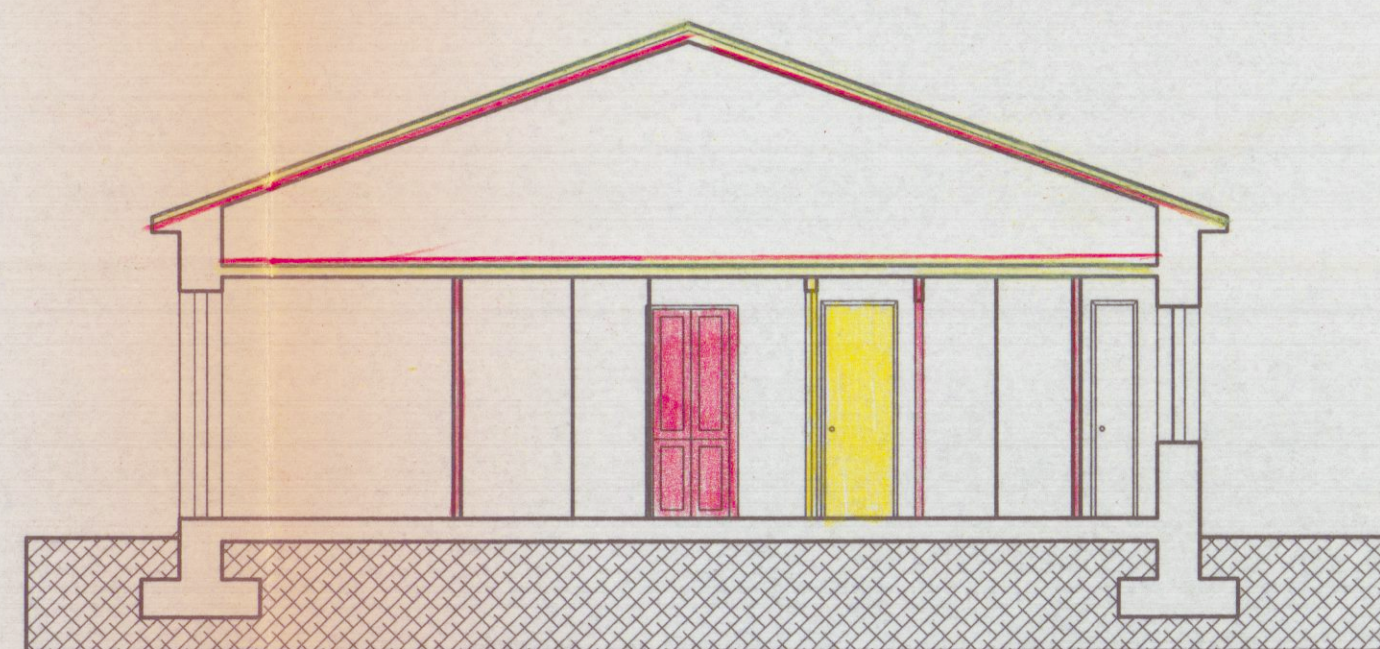

SEZIONE B-B

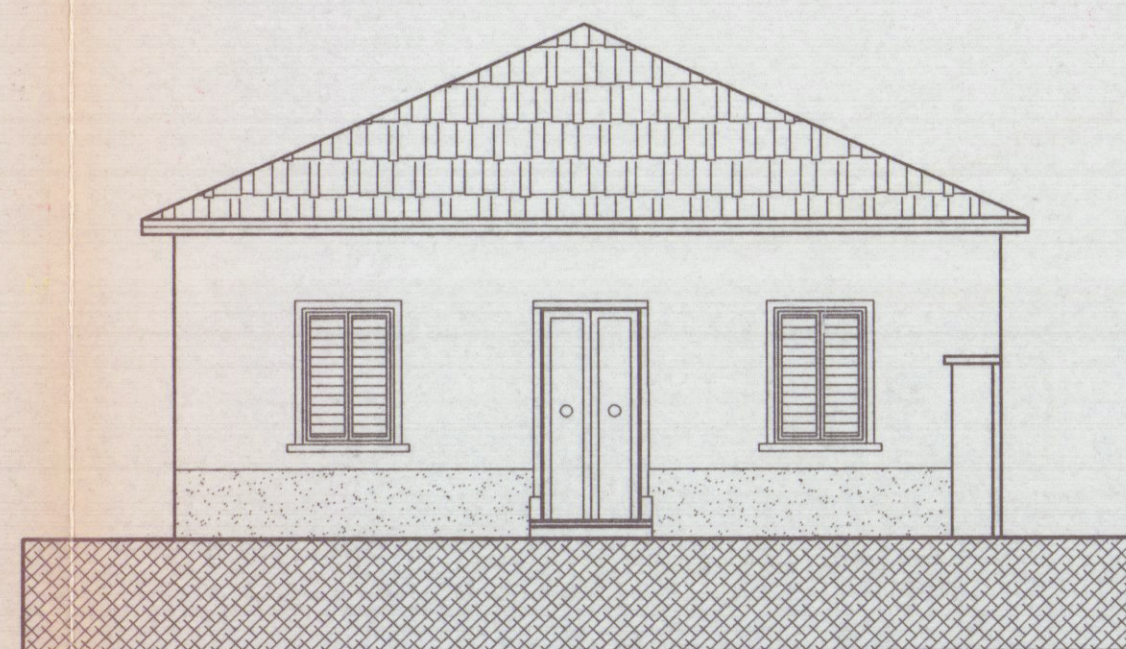

PROSPETTO LATO OVEST

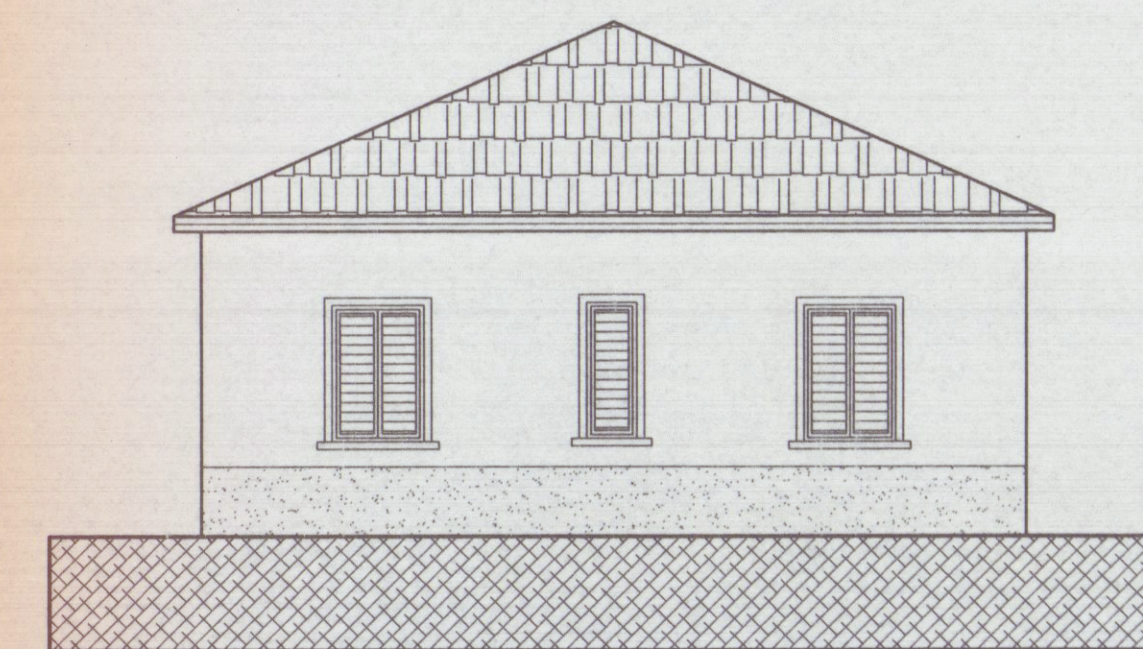

PROSPETTO LATO EST

[illegible]