

22 MAR 1977

LAVORO:
PROGETTO DI EDIFICIO PER CIVILE ABITAZIONE
DA COSTRUIRE IN MARINA DI CARRARA VIALE
DA VERRAZZANO, SU TERRENO DI PROPRIETÀ
DELLA SIG. LUCIANA LODOLA DISTINTO
IN CATASTO AL MAPPALE 459 (ex 431/a)
FOGLIO 105

TAV. 12
FABBRICATO

PROGETTISTA:
DOTT. ING. VINCENZO BOSCO

SCALA: 1:100
1° PROGETTO
VERGIANTE

VISTO
DISEGNATORE:
P.R.





OGGETTO DEL DISEGNO:
PIANTE

IL PROGETTISTA:
DOTT. ING. VINCENZO BOSCO

IL PROPRIETARIO:

IL COSTRUTTORE:

IL DIRET. DEI LAVORI:

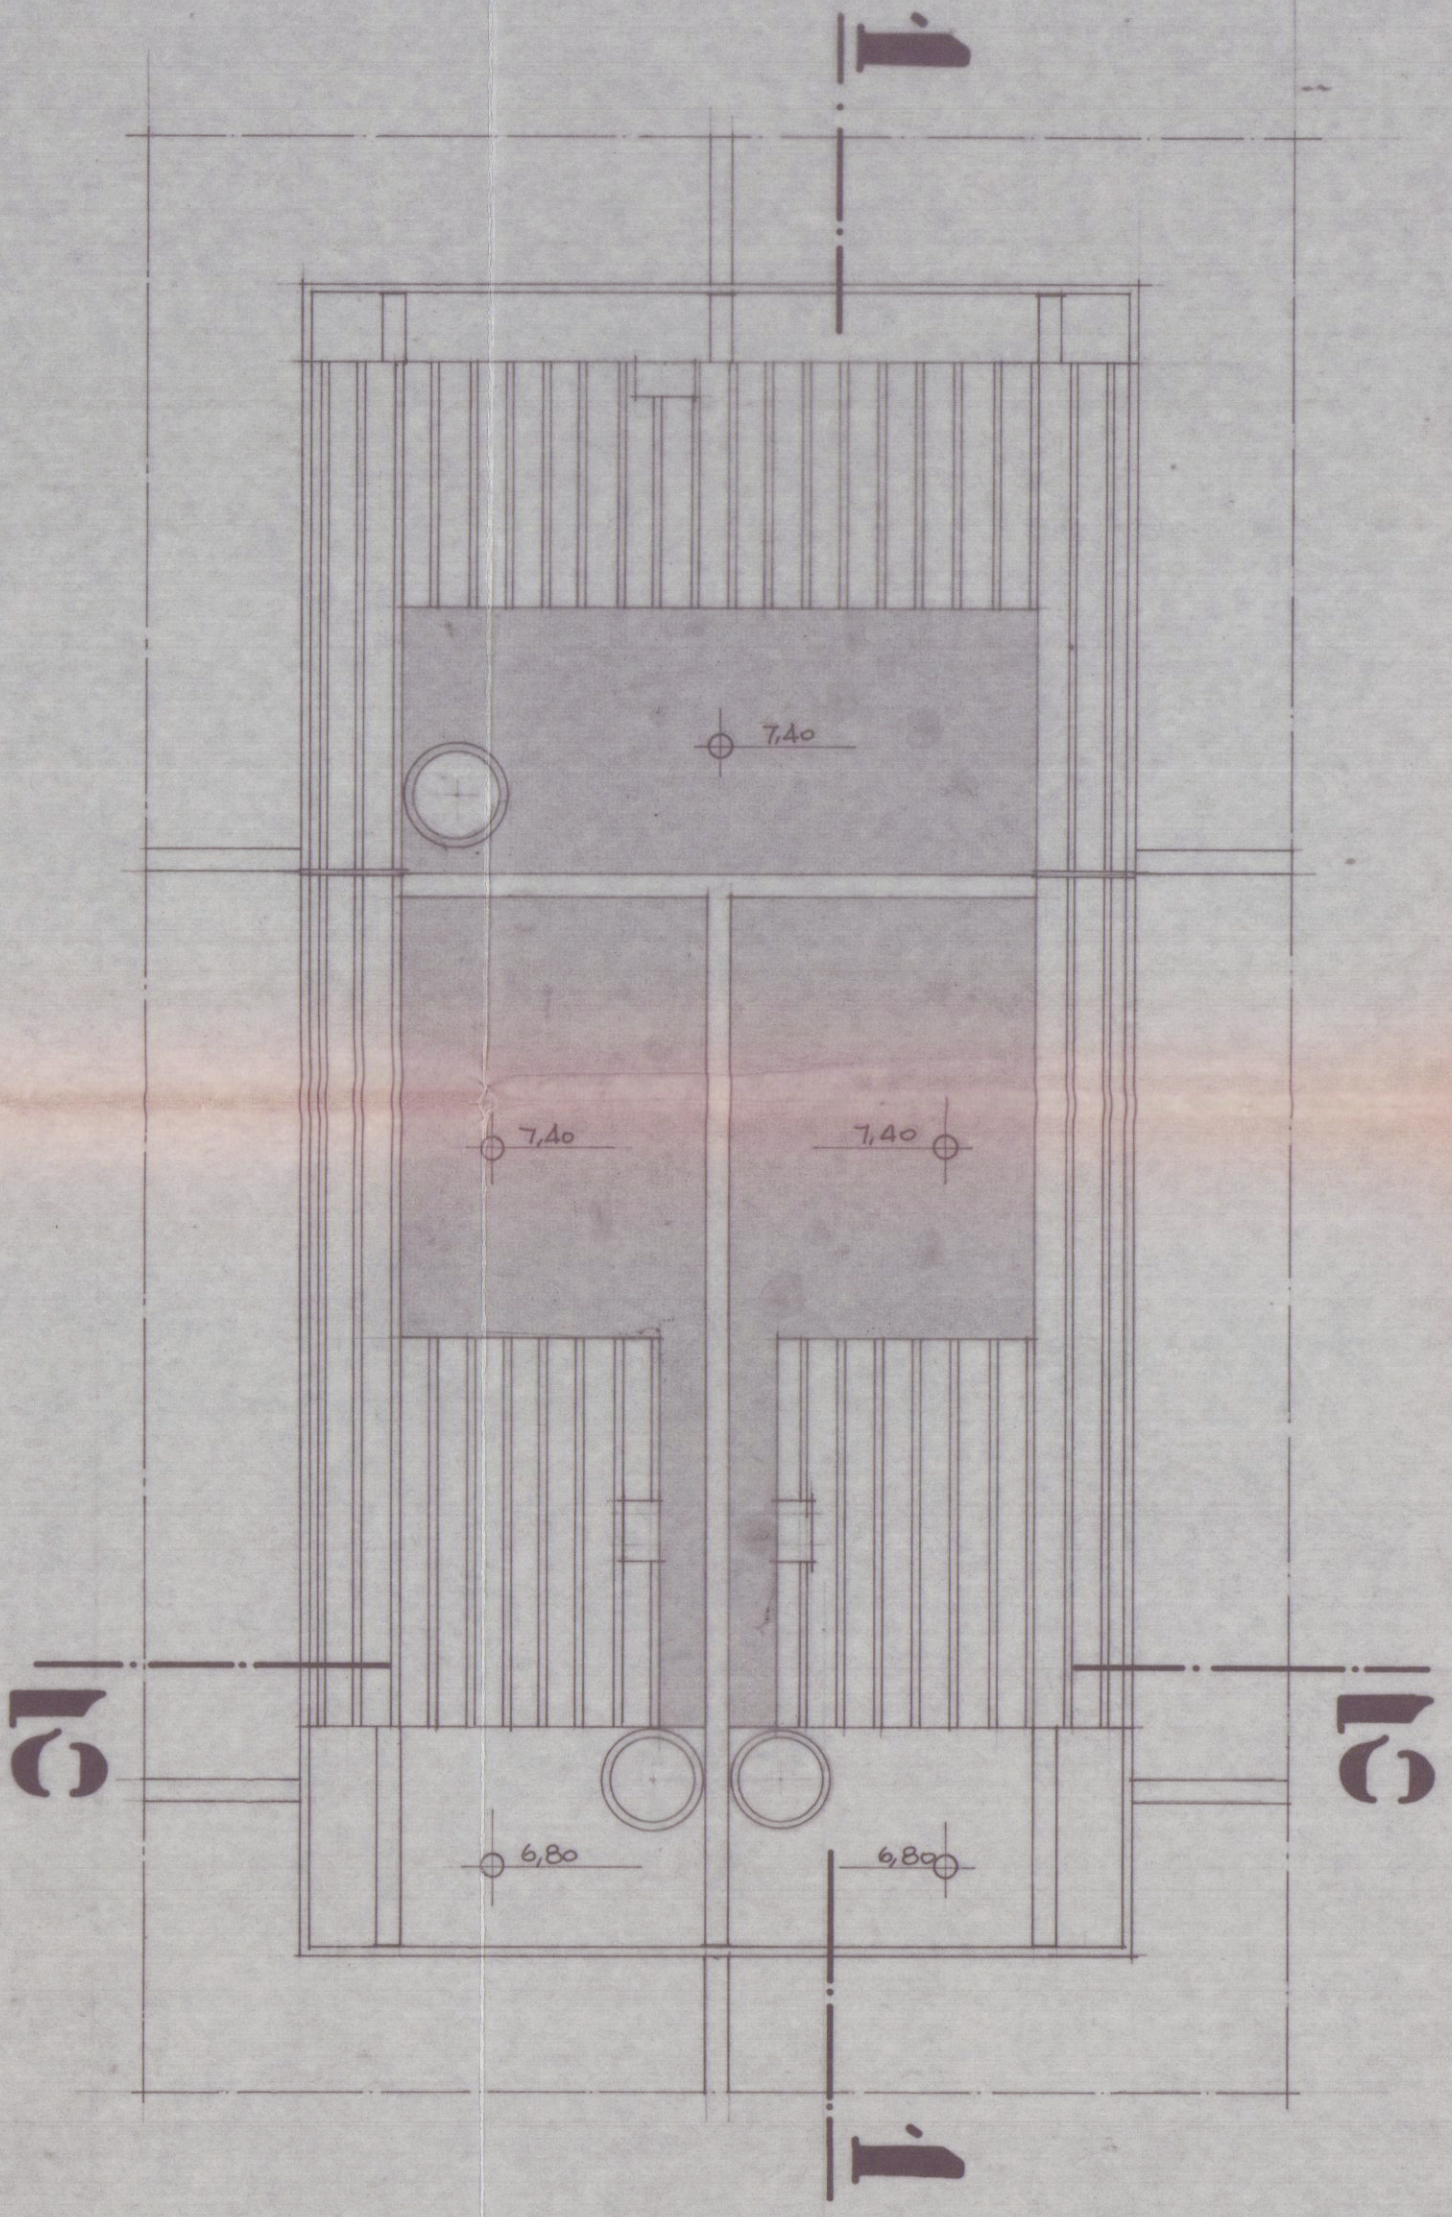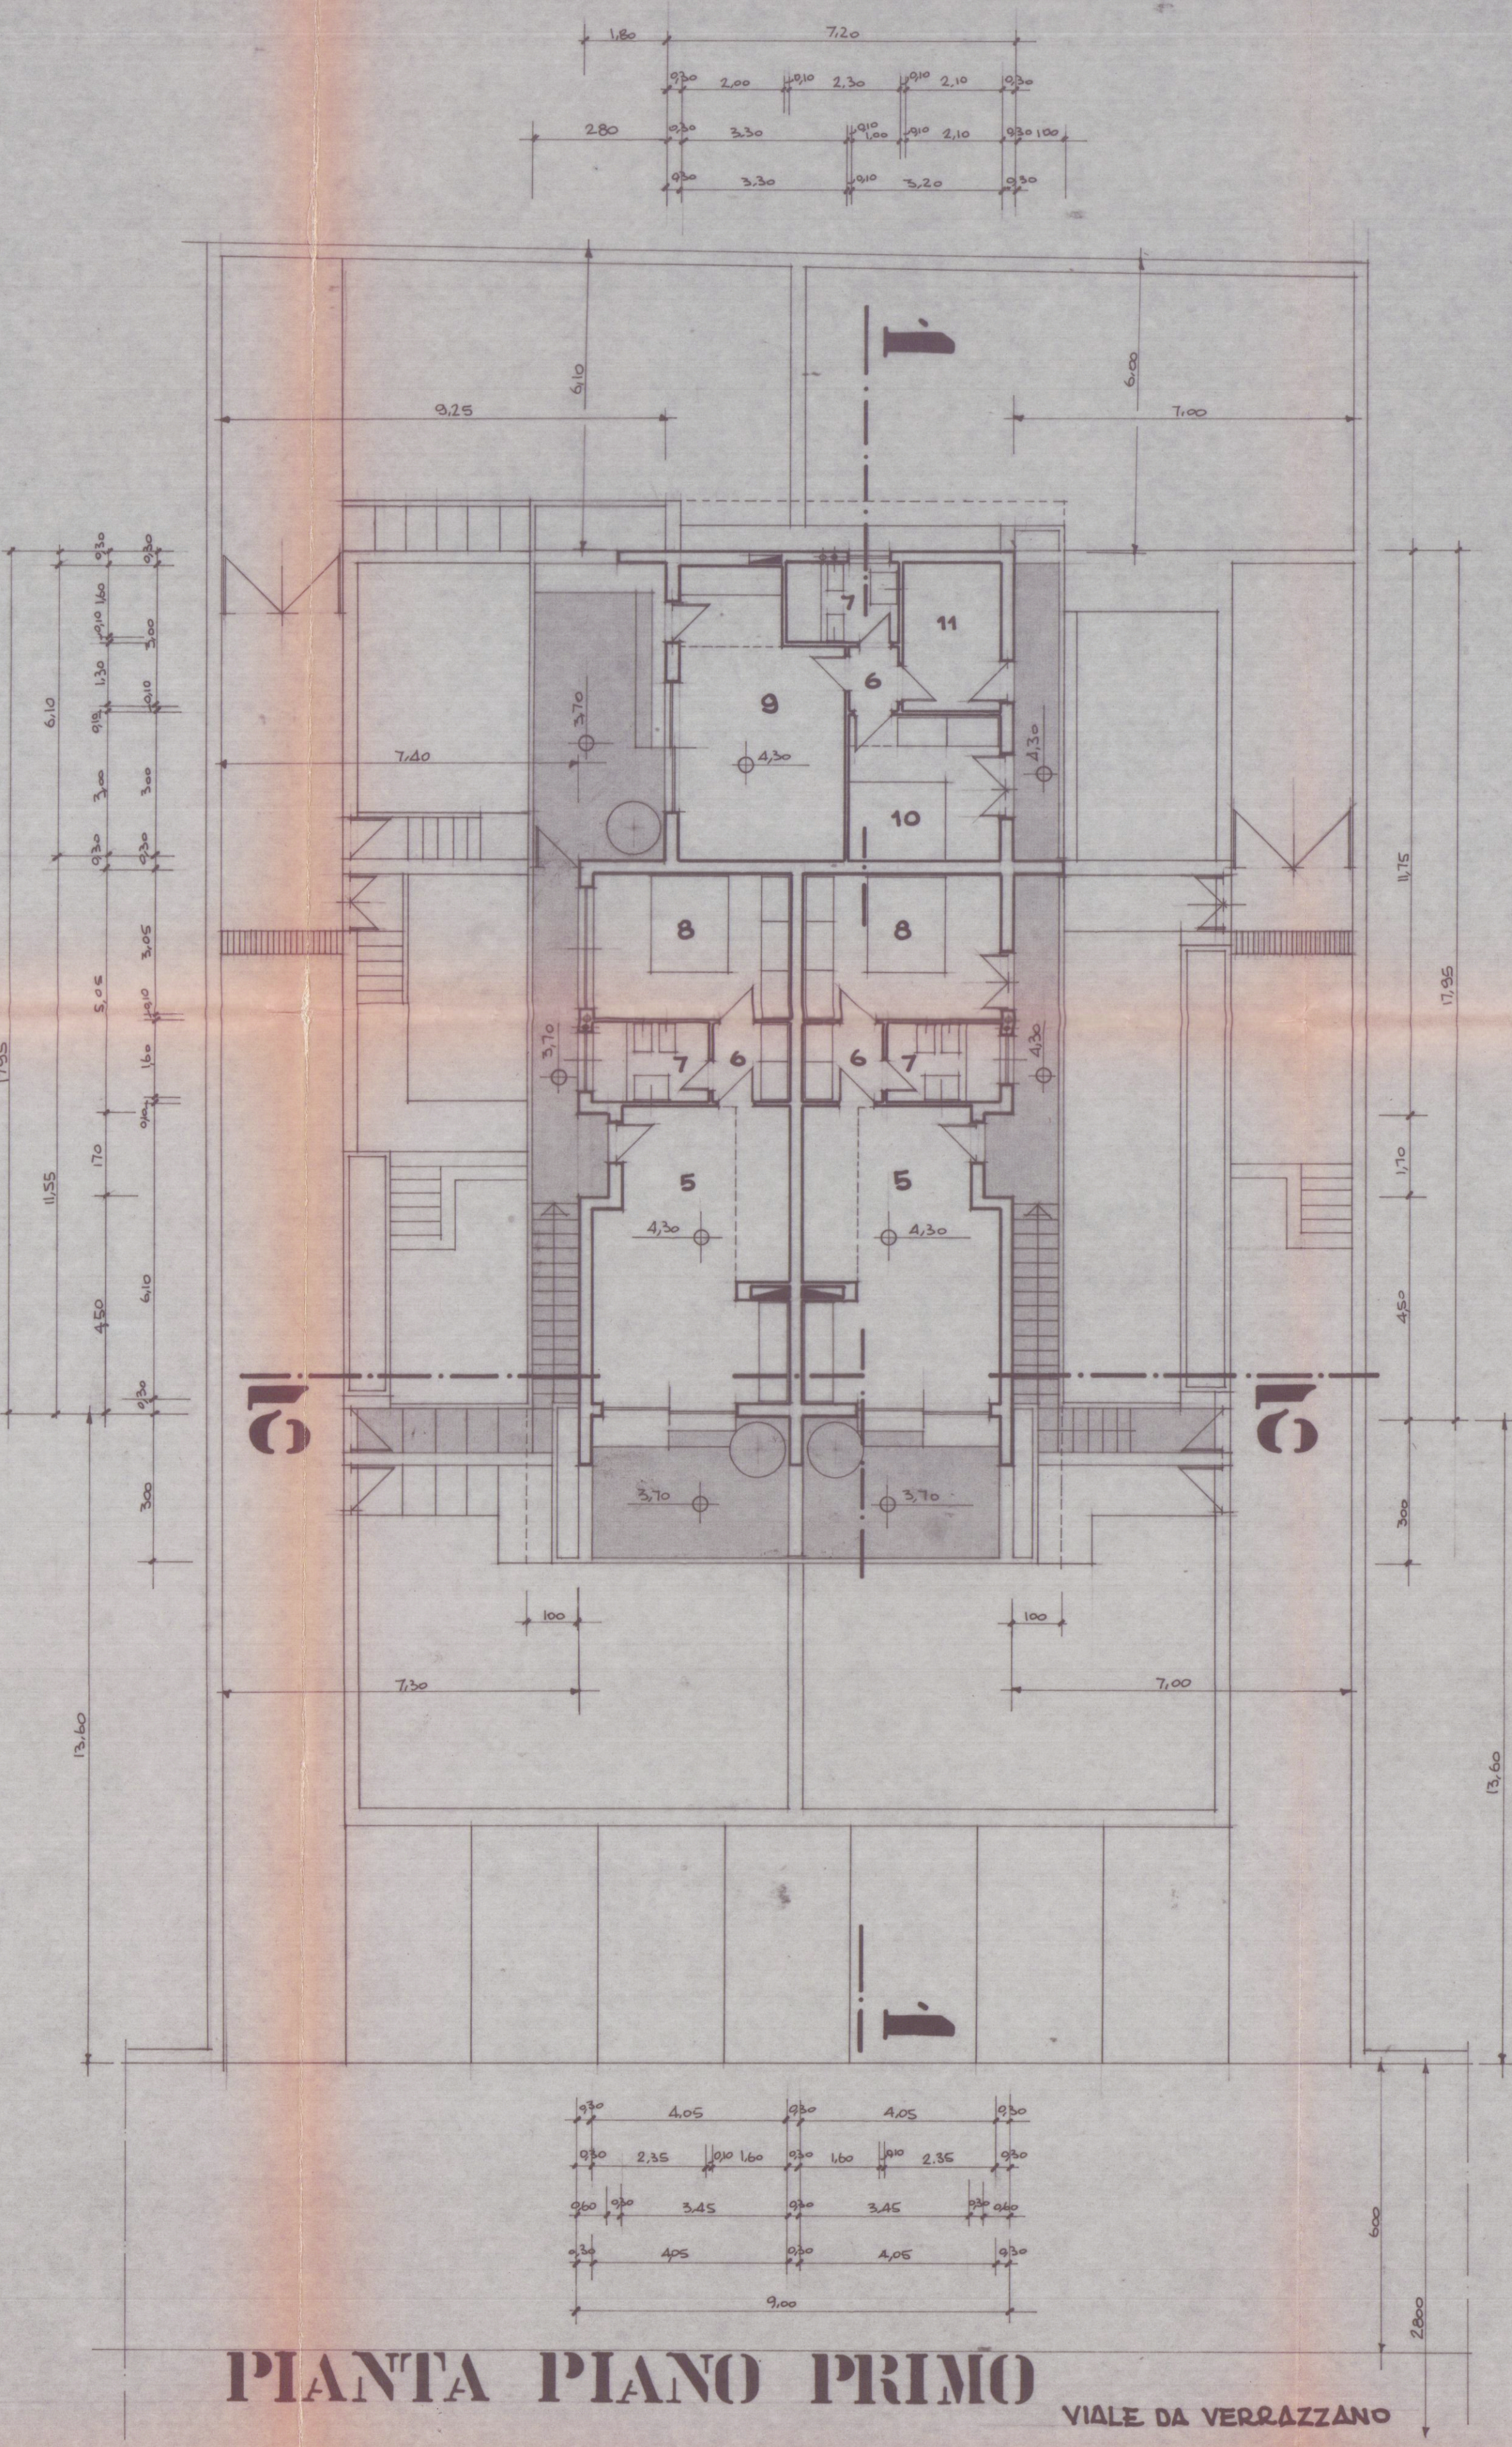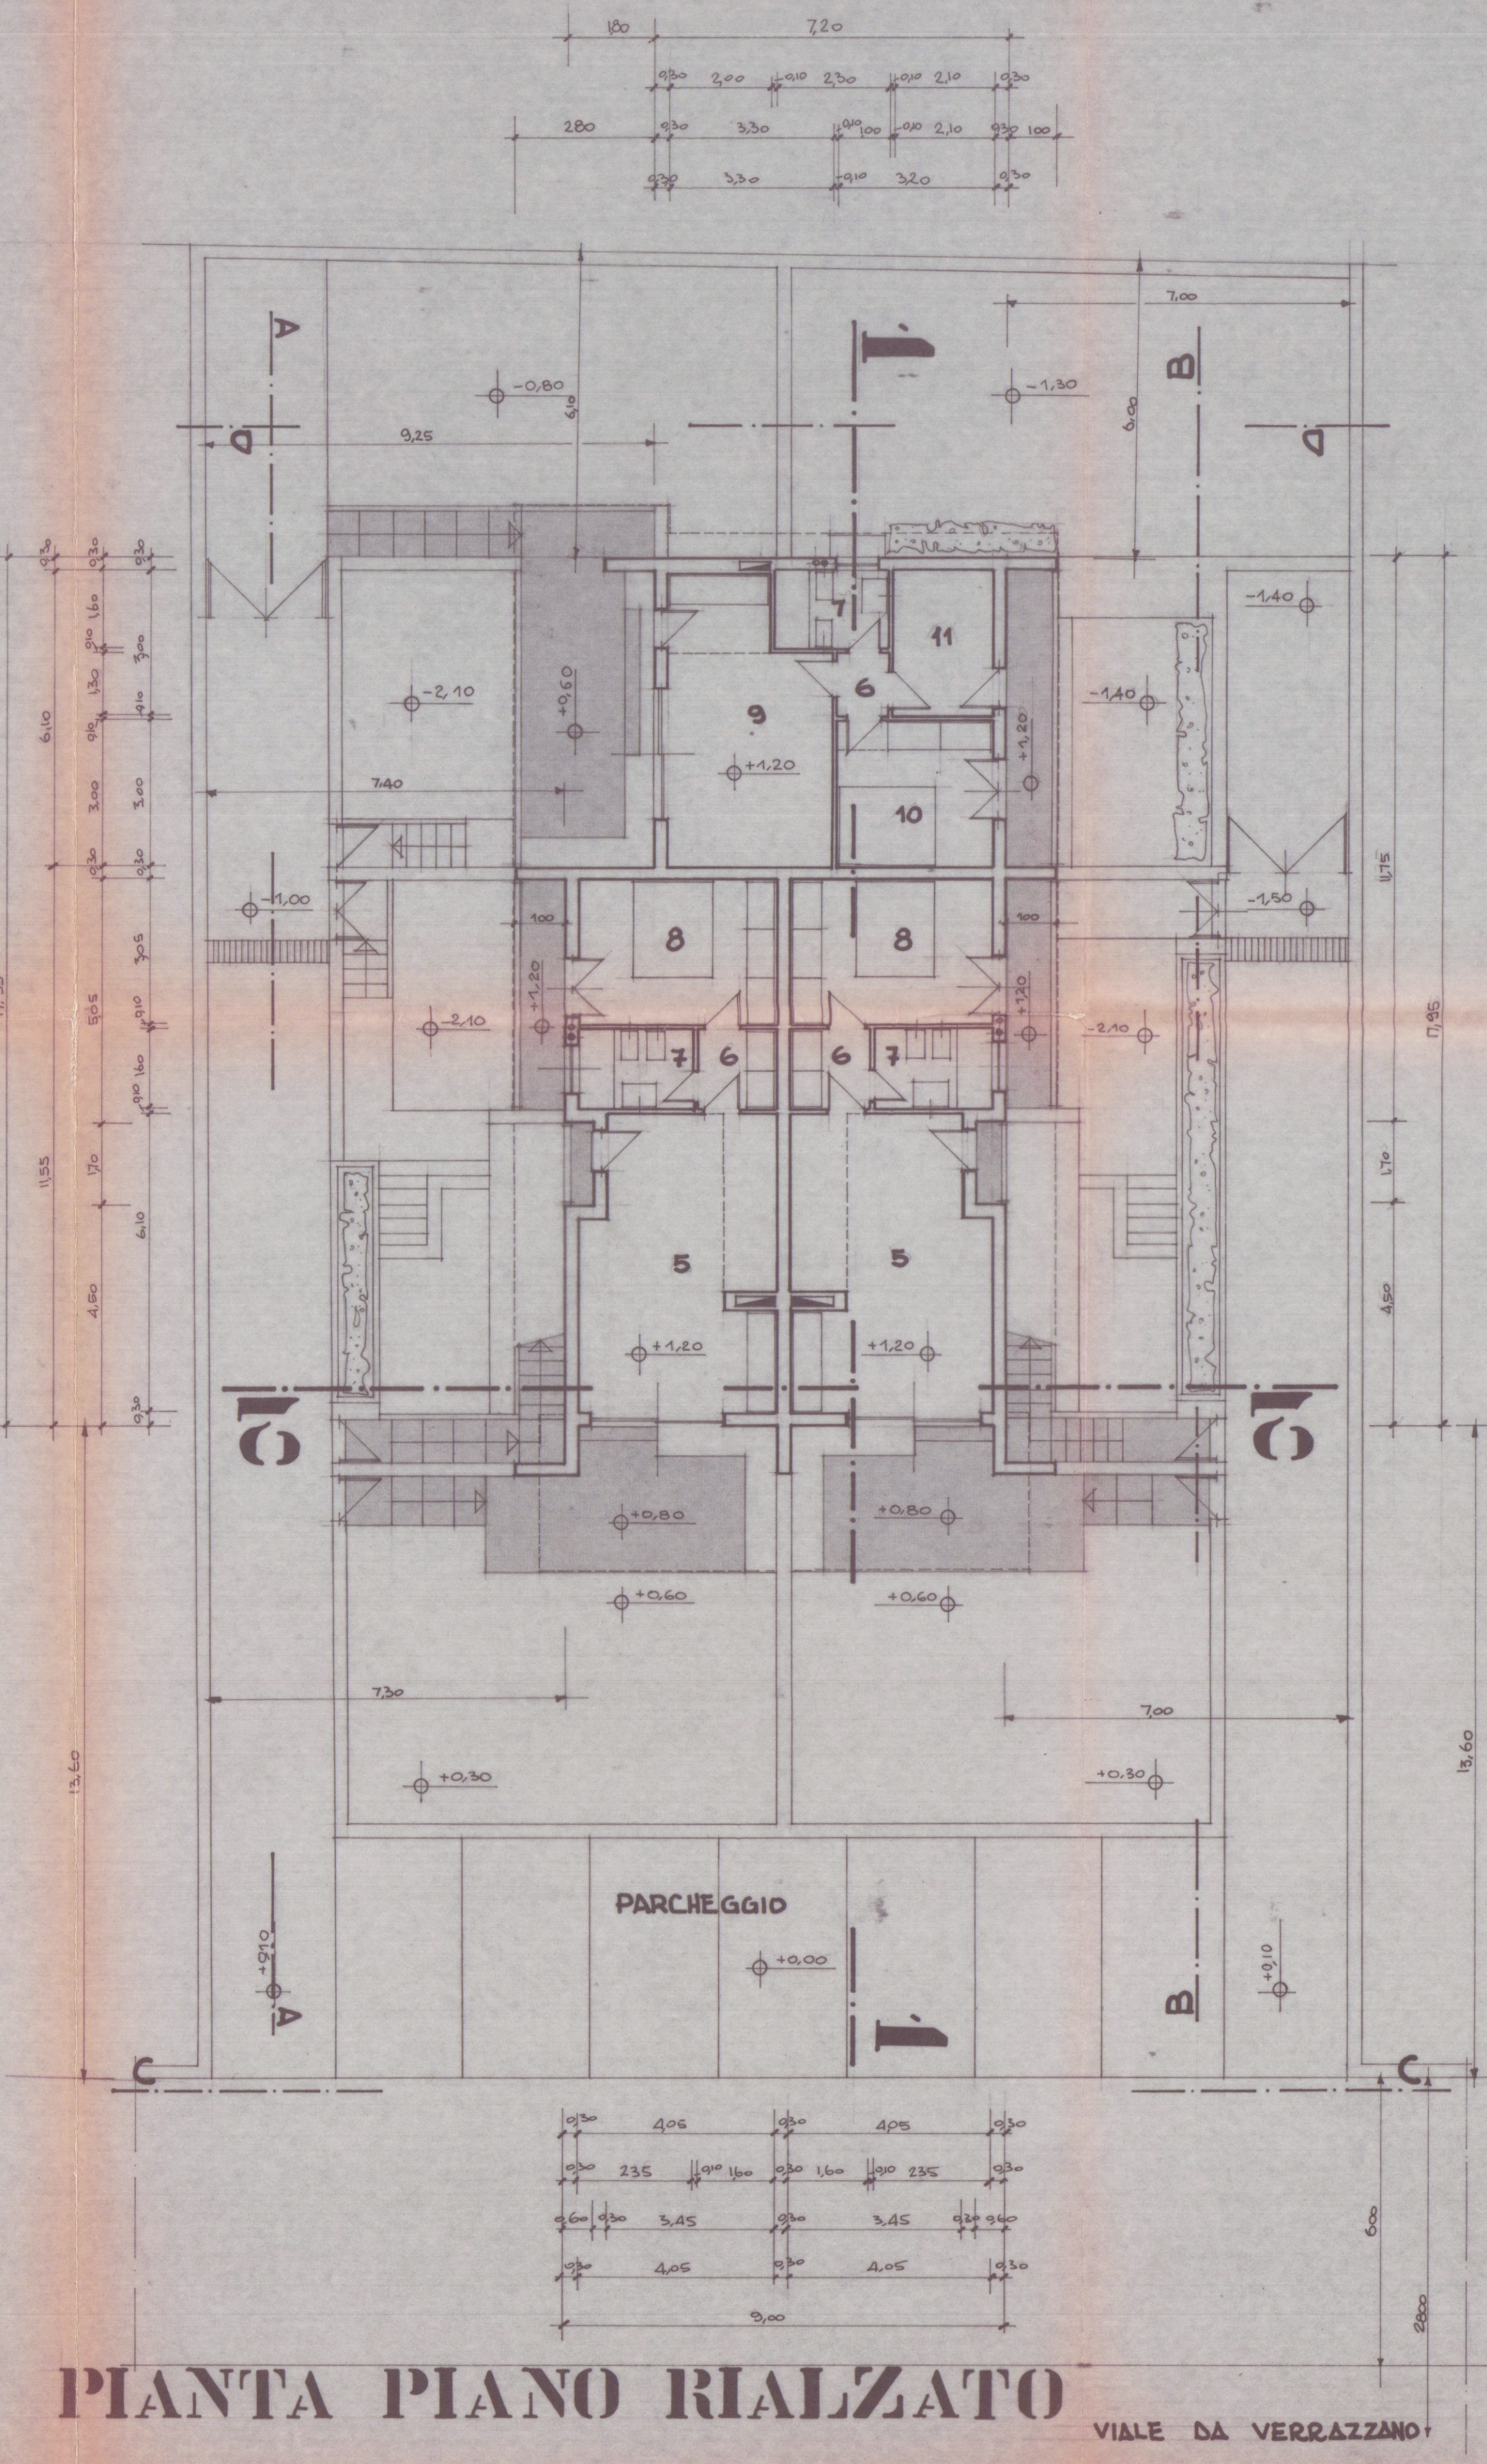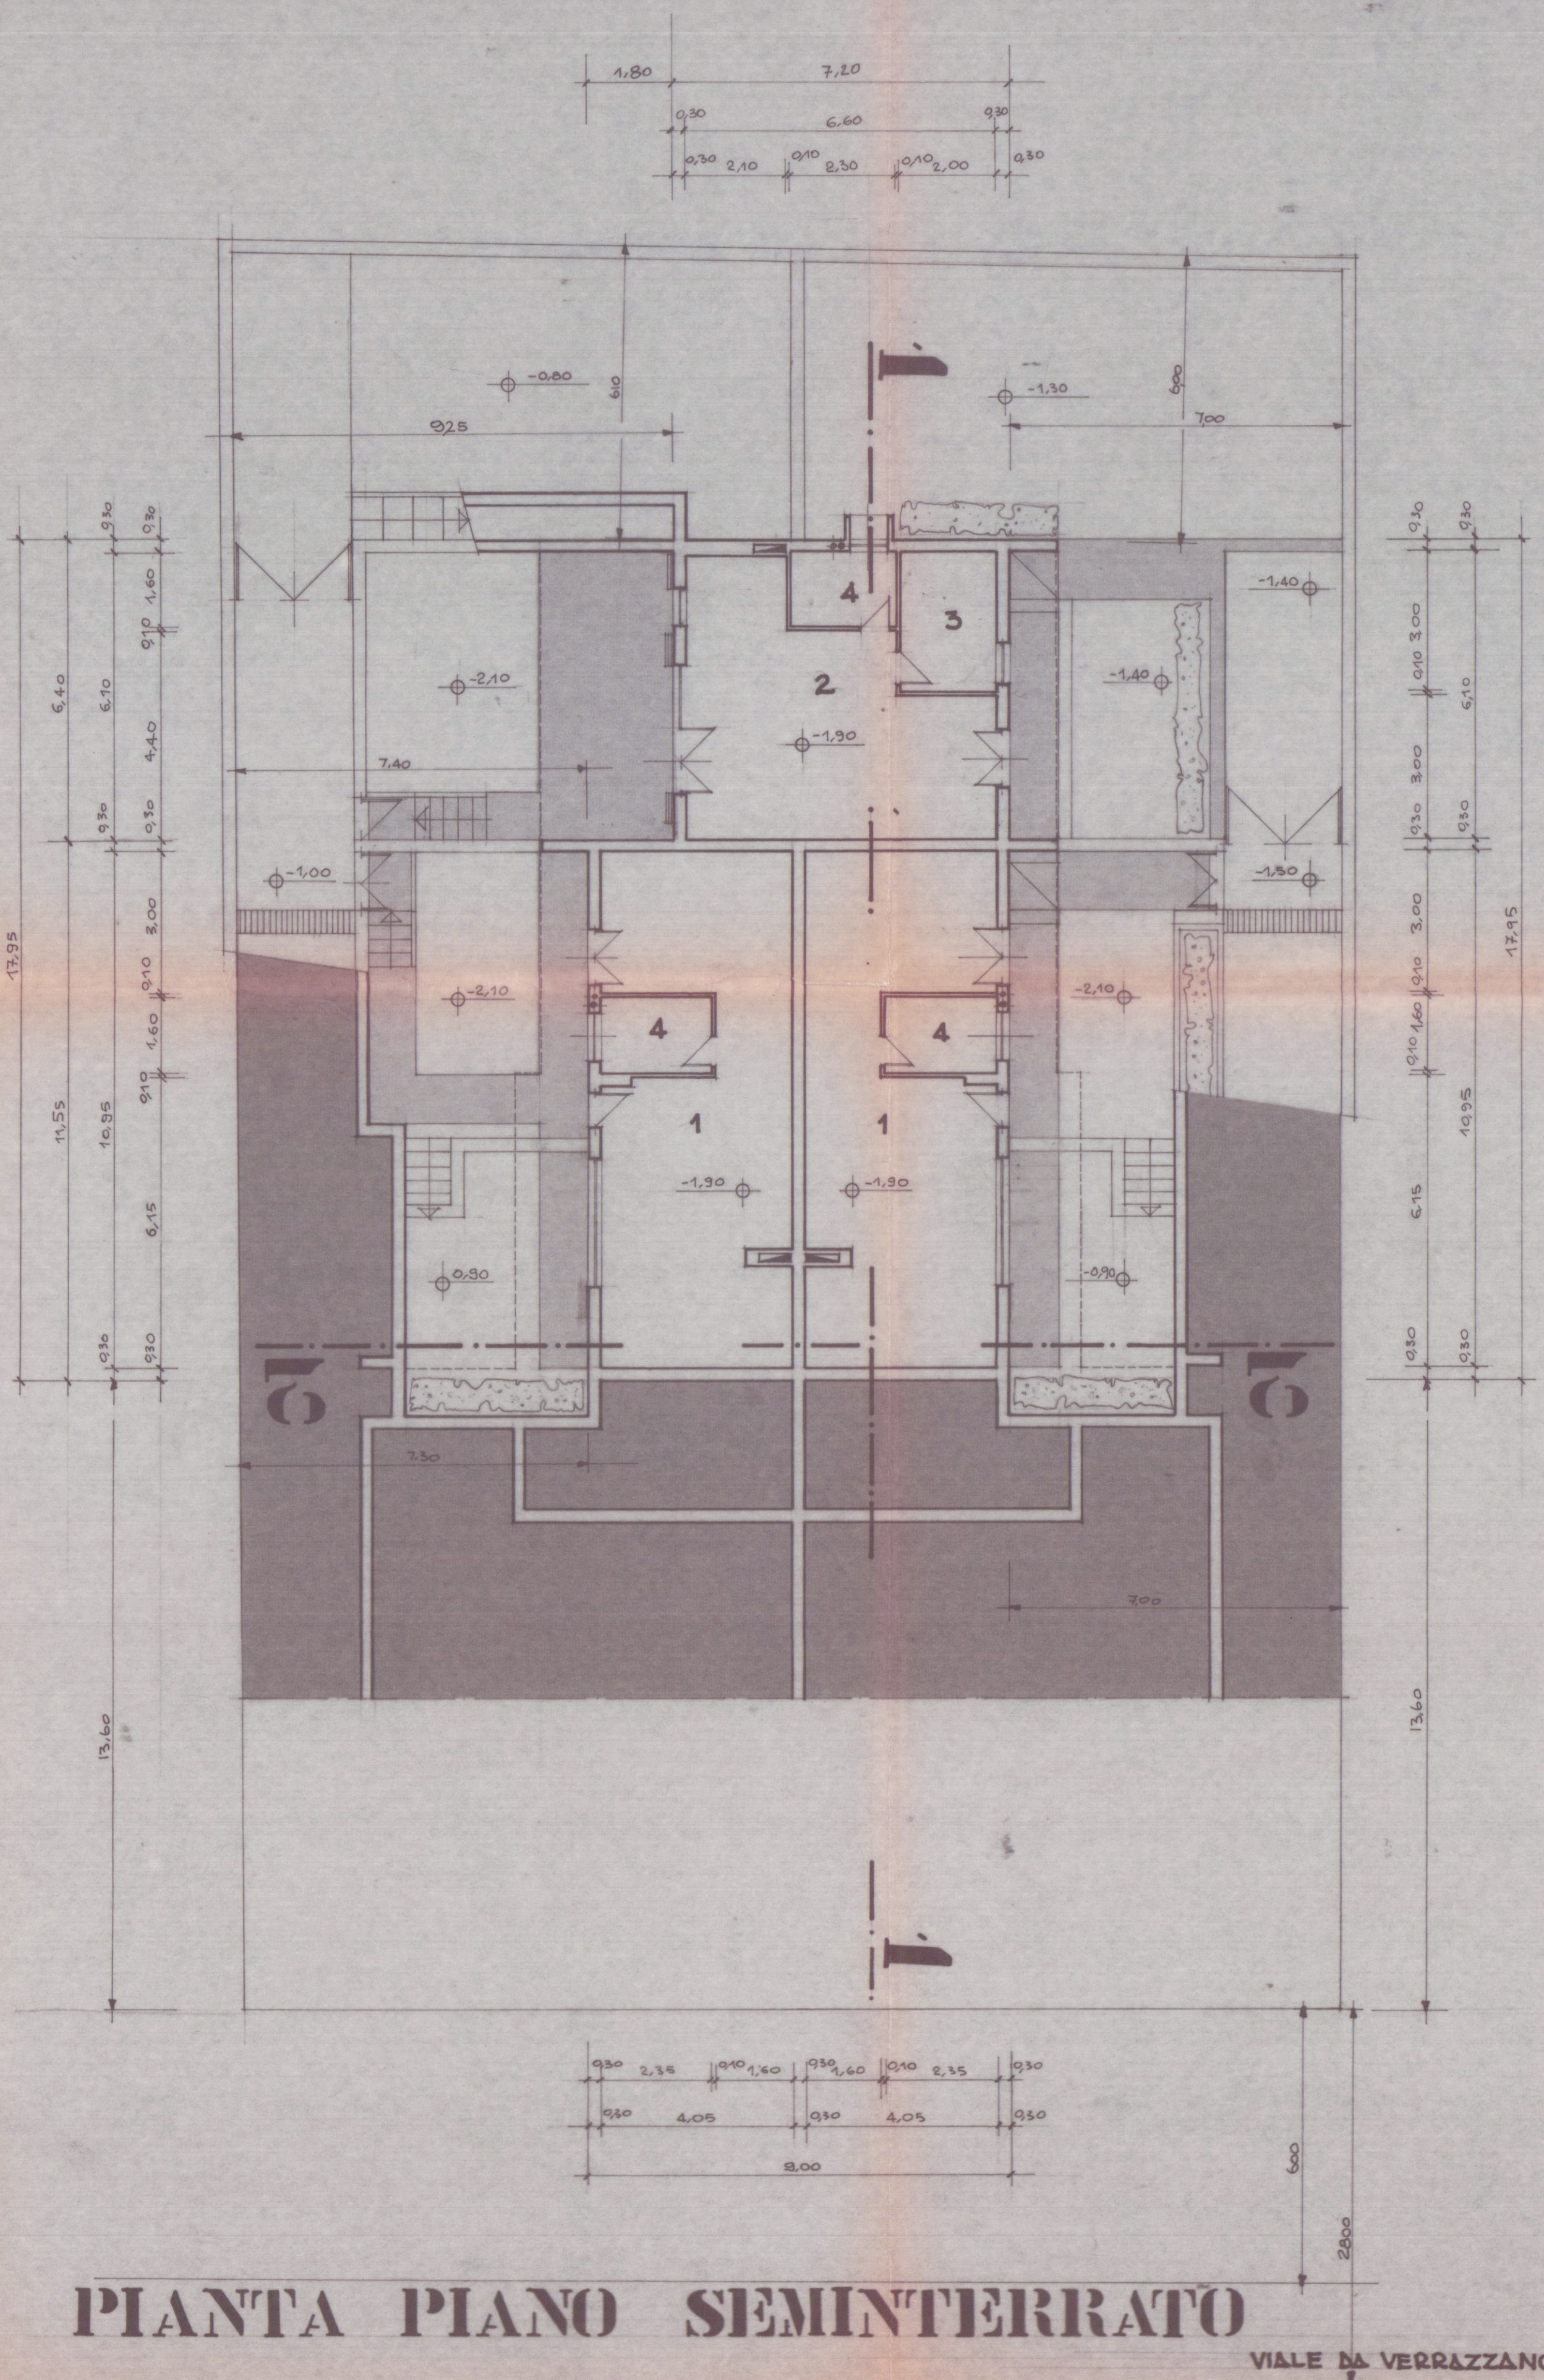

SOSPESO
1 SOLUZIONE
 APPROVATO
 IL SOPRINTENDENTE
 22 SET. 1977