


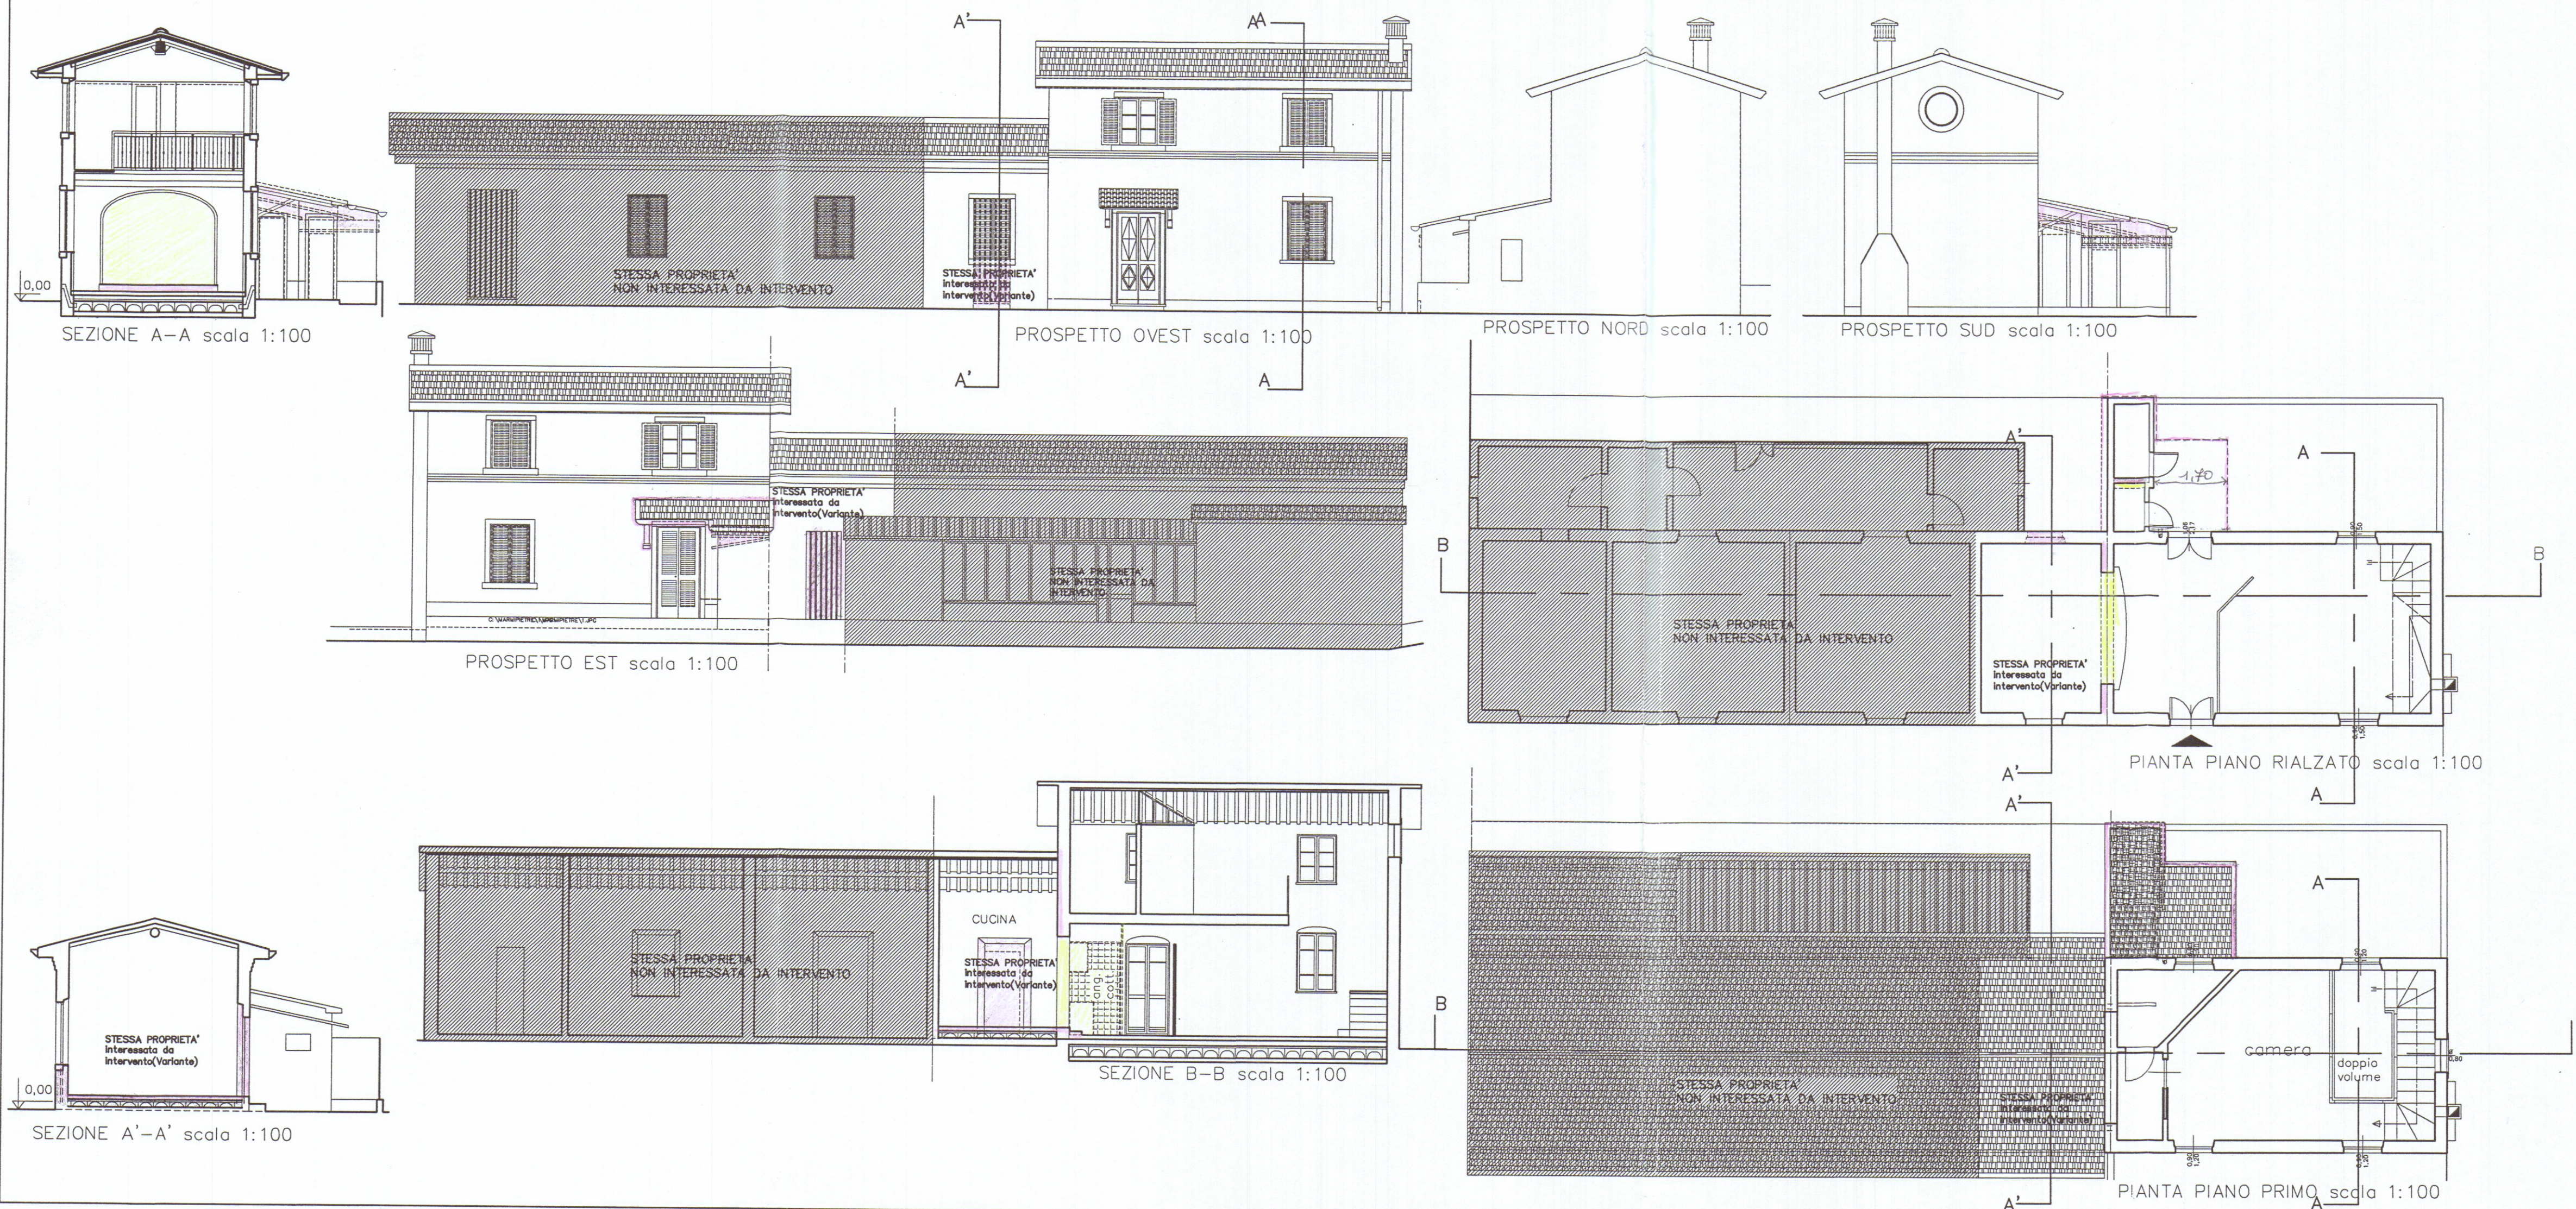

COMUNE DI CARRARA
SETTORE URBANISTICA

VARIANTE n° 1
Approvato dal Dirigente alle condizioni
indicate nel permesso di costruire
n° 24 del 6/001
elaborato grafico Tav. 3/1 esaminato
dal Nucleo Valutazione del 19/10/05
Il Responsabile del Procedimento
(Marchionni, Claudio)

COMUNE DI CARRARA
24 SET. 2005

COMUNE DI CARRARA (MS)
LOCALITA': AVENZA
FOGLIO: N. 105
MAPPALI: n. 6,7,8,9,10,469,470,14,905
PROGETTO: VARIANTE: "costituita da fusione della U.I. (mapp.9-470) in
intervento, con vano di U.I. (mapp.8) limitrofa della stessa prop.ta
AL PROGETTO DI: "Ristrutturazione urbanistica in zona R4b con Sopraelevazione di unita' di civile
abitazione esistente ed adeguamento sismico senza aumento di superficie coperta

PROPRIETARIO: Sigg. Fabio e Carlo Ragagnini via A.Pucciarelli, 6/B 54031 Avenza (MS)
PROGETTISTA: DOTT.ARCH. ATTILIO GHIRLANDA-V.LE C.COLOMBO,49
54036 MARINA DI CARRARA (MS) TEL. 347.3530937

B	TITOLO TAV.		VARIANTI		TAV.	3	
	STATO SOVRAPPOSTO PIANTE SEZIONI PROSPETTI RECINZIONE		DATA AGGIORNAMENTO				
			15.02.2005**				
			30.08.2005				
TIMBRO:	FIRMA PROGETTISTA: n. 28 Sezione SUBINTENDENZA PISA:		FIRMA PROPRIETARIO: Marchionni Claudio				
	APPROVAZIONI:						
	COMUNE:						
	GENIO CIVILE:		AVV.FF.:		USSL.:		
DATA CONSEGNA PROT.							