

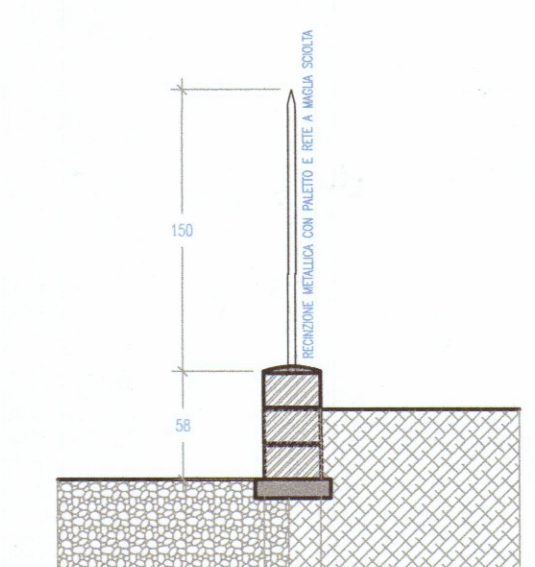


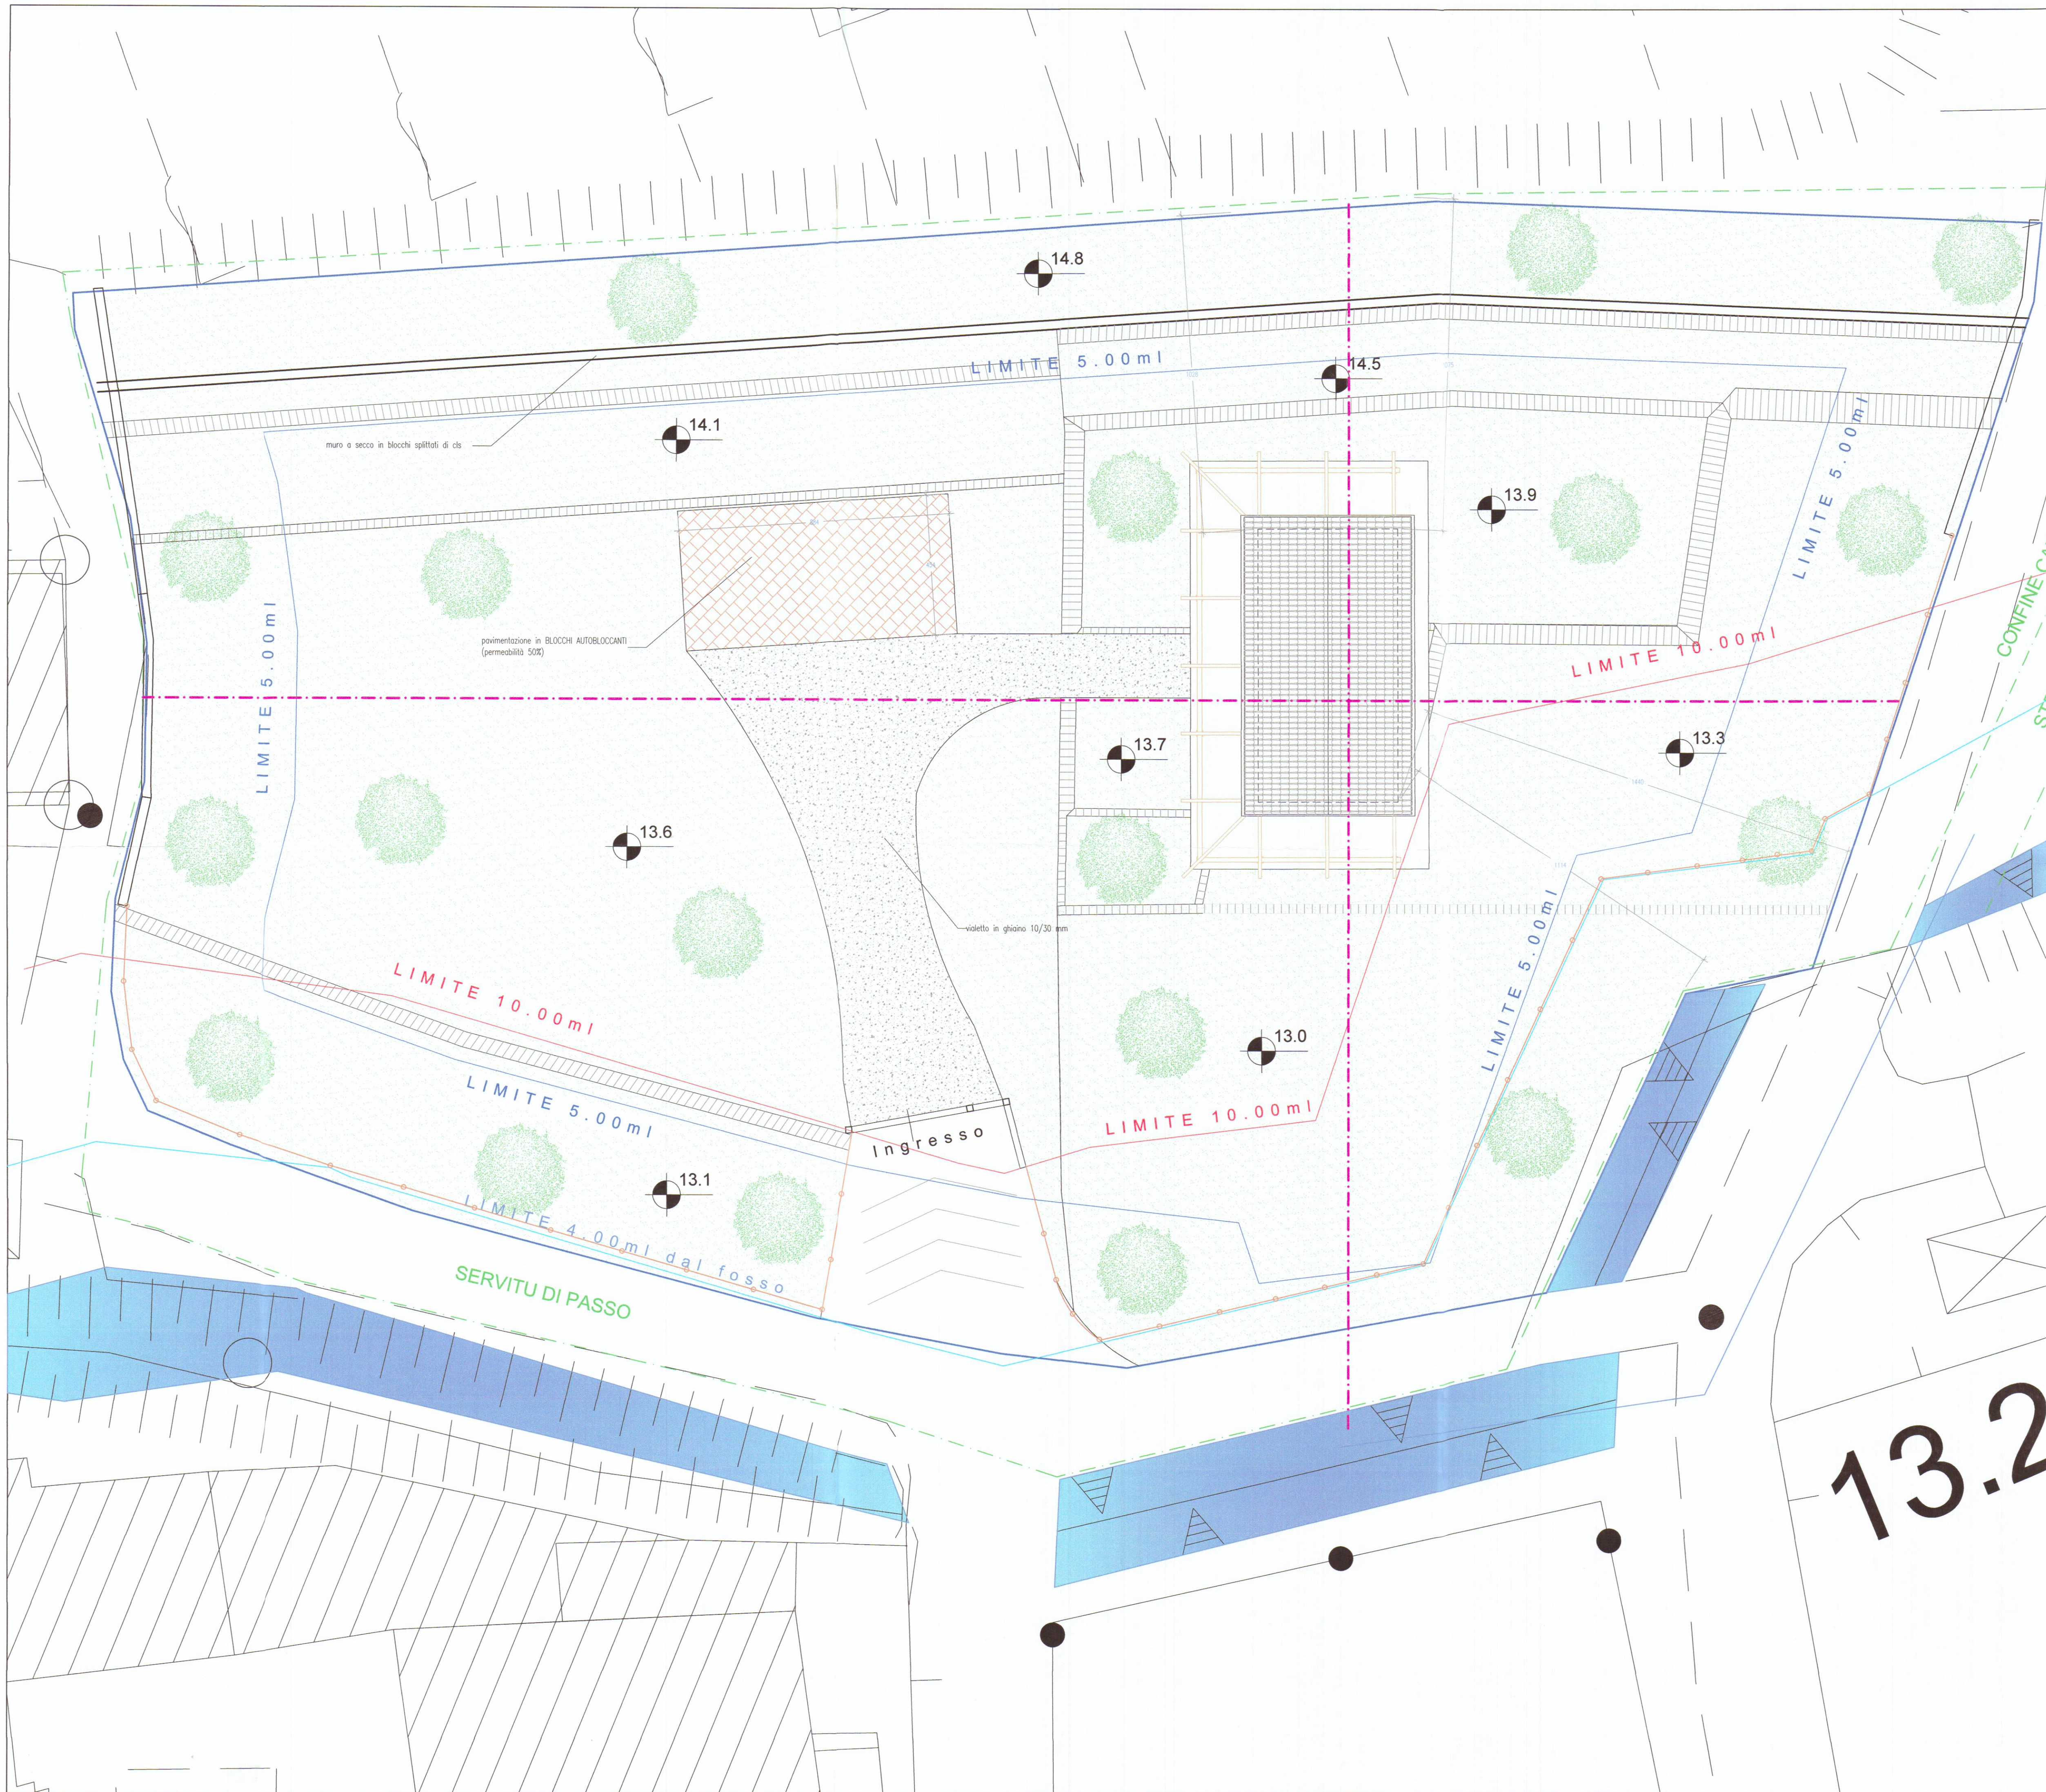


Sezione Tipo Muro in Bozzetti di cls

- Limite mt. 4,00 dal fosso
- Recinzione in pali di legno e rete (sez. I)

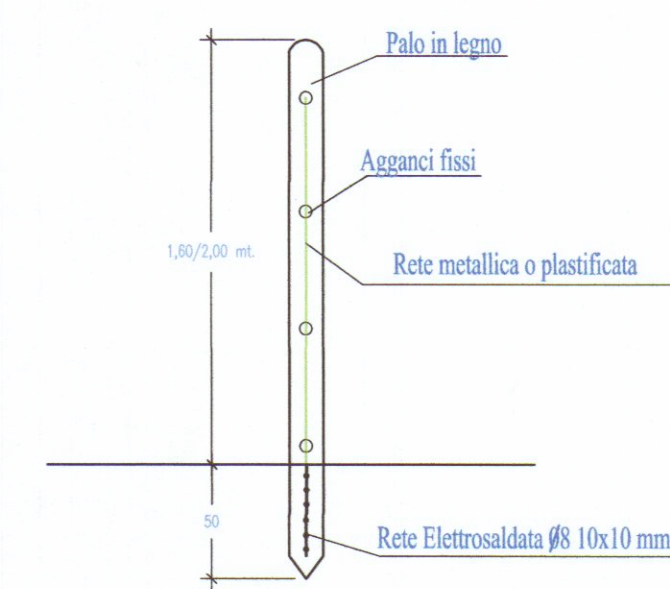

Sezione I

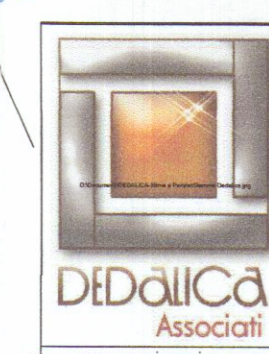

associazione professionale di professionisti



54033_Carrara del Marmi_MS_ITA
tel +39 059 3345307926
info@dedallicaassociati.eu



APPROVATO
Comune di Carrara (MS)

opera protetta ai sensi della L.633 del 22/04/1941, tutti i diritti riservati, qualsiasi riproduzione non autorizzata, saranno perseguite a rigore di legge
Proprietario: Sandrini Tania
Tipologia di intervento: PROGETTO DI RISTRUTTURAZIONE URBANISTICA
Elaborato: STATO DI PROGETTO _PLANIMETRIA GENERALE
Data: Luglio 2016
Tavola: 4
Scala: 1/100
Note:
Comittente: SANDRINI TANIA
Progettista: BRIZZI Riccardo geometra

13.2