

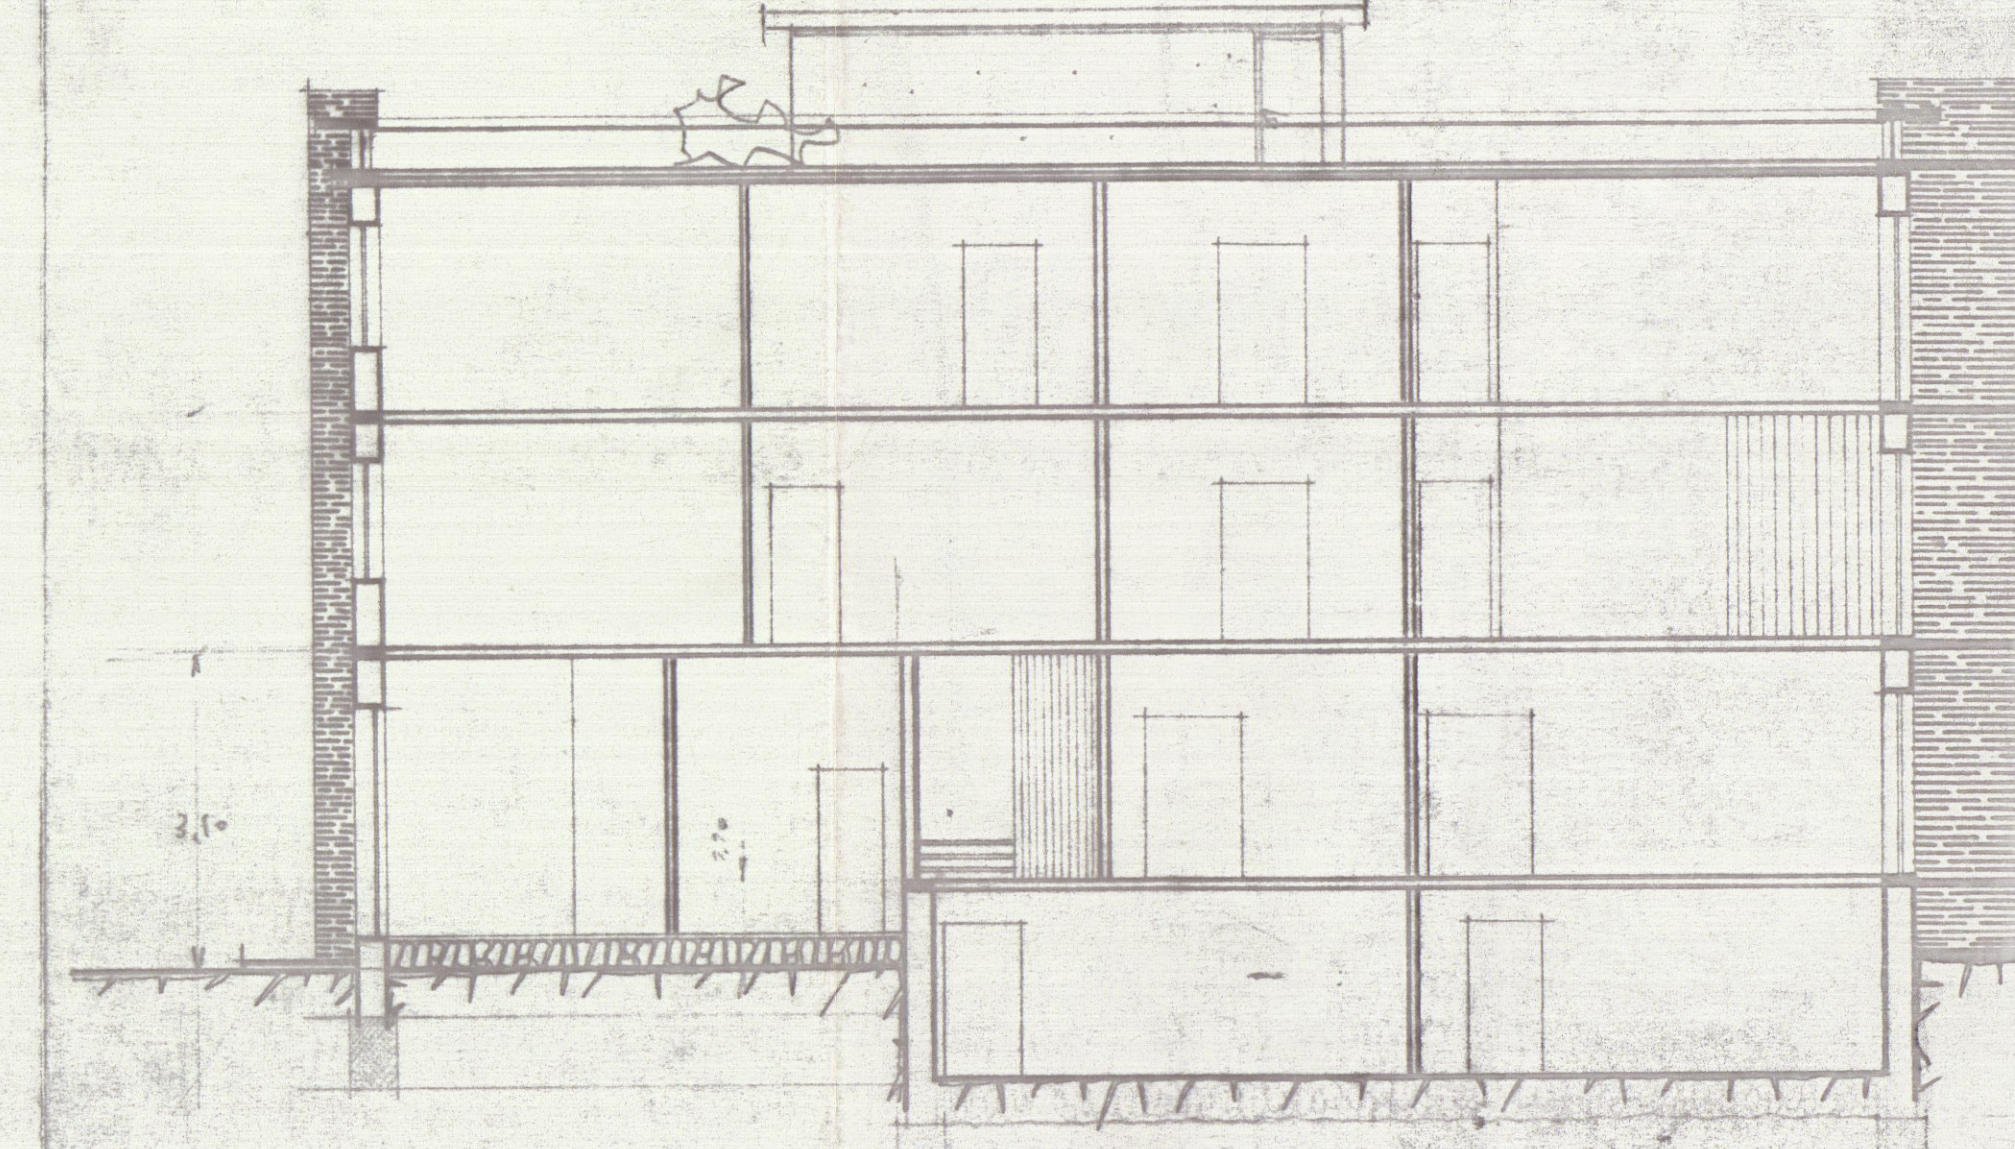
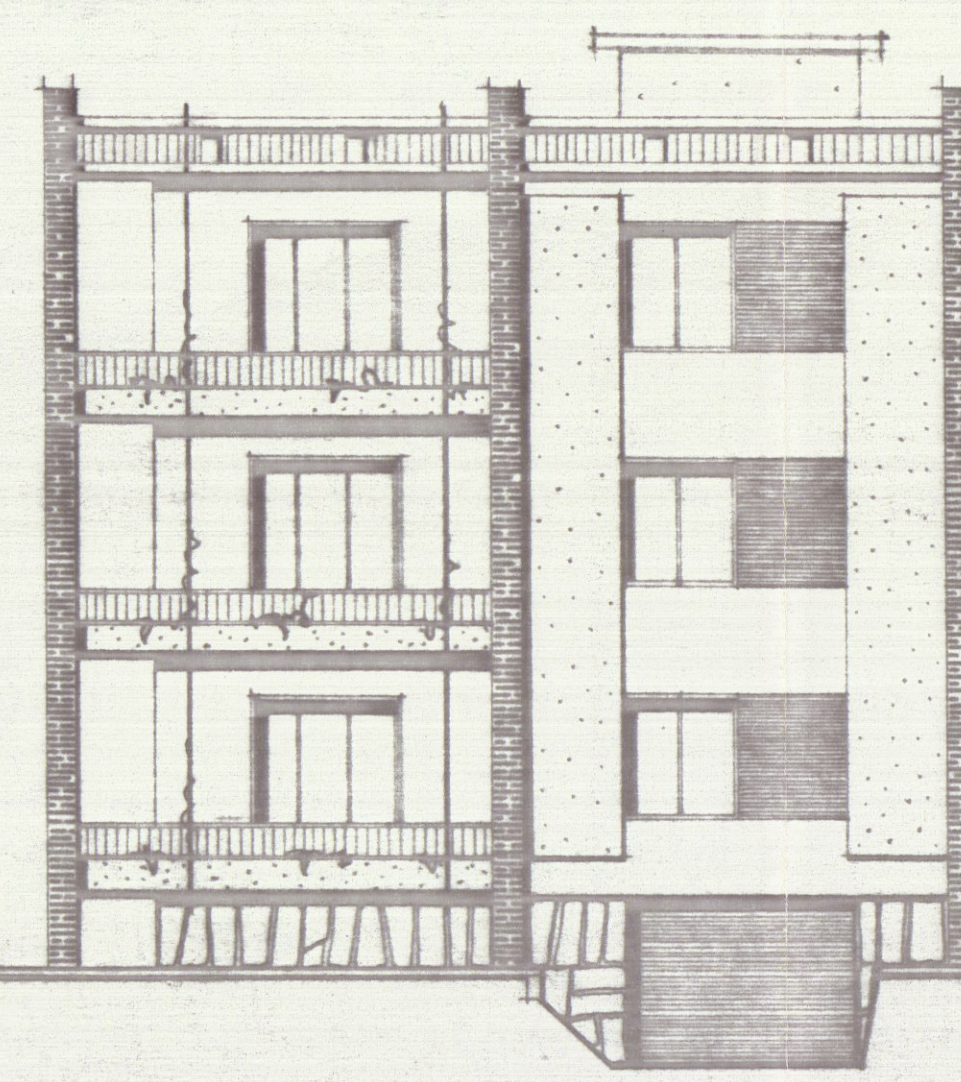
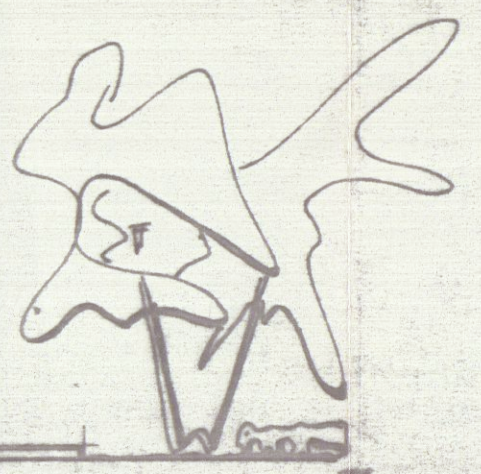
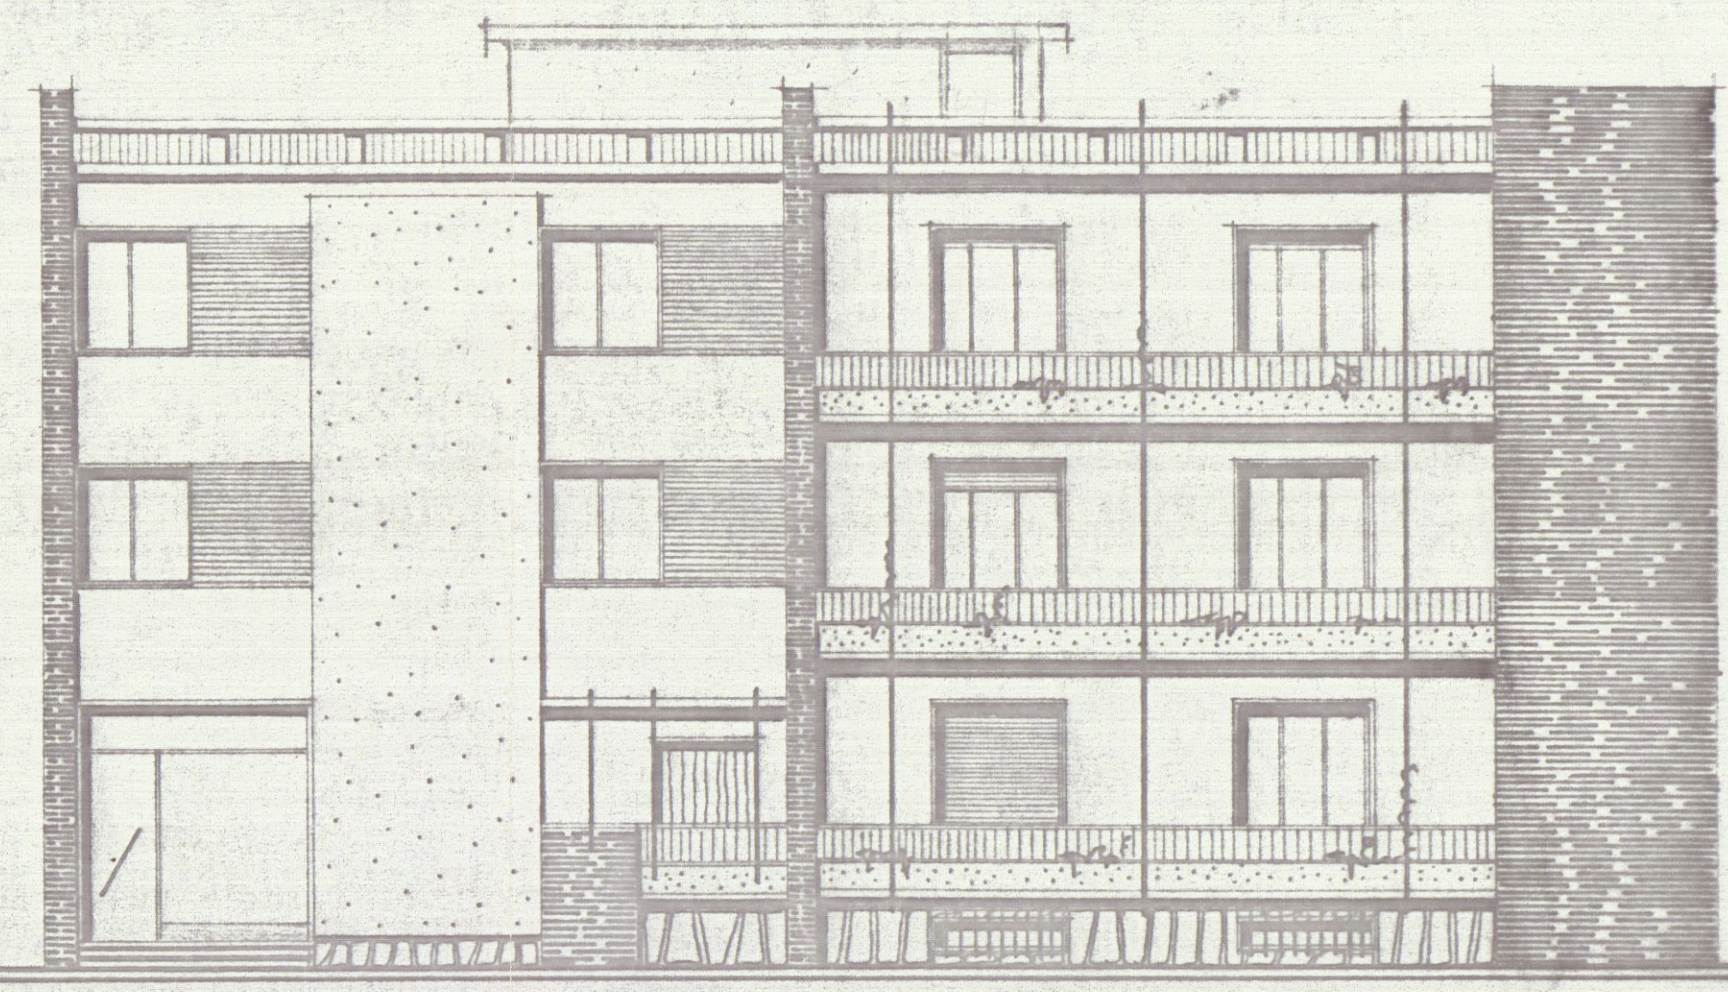
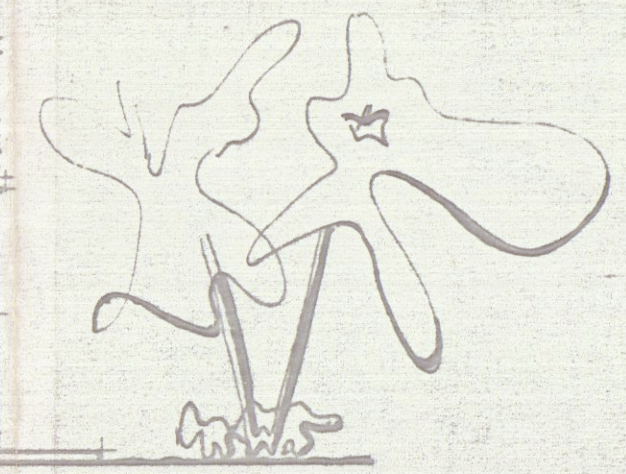


RICCI GINO
TAV. 2

h. 10,50 - l. 24,00

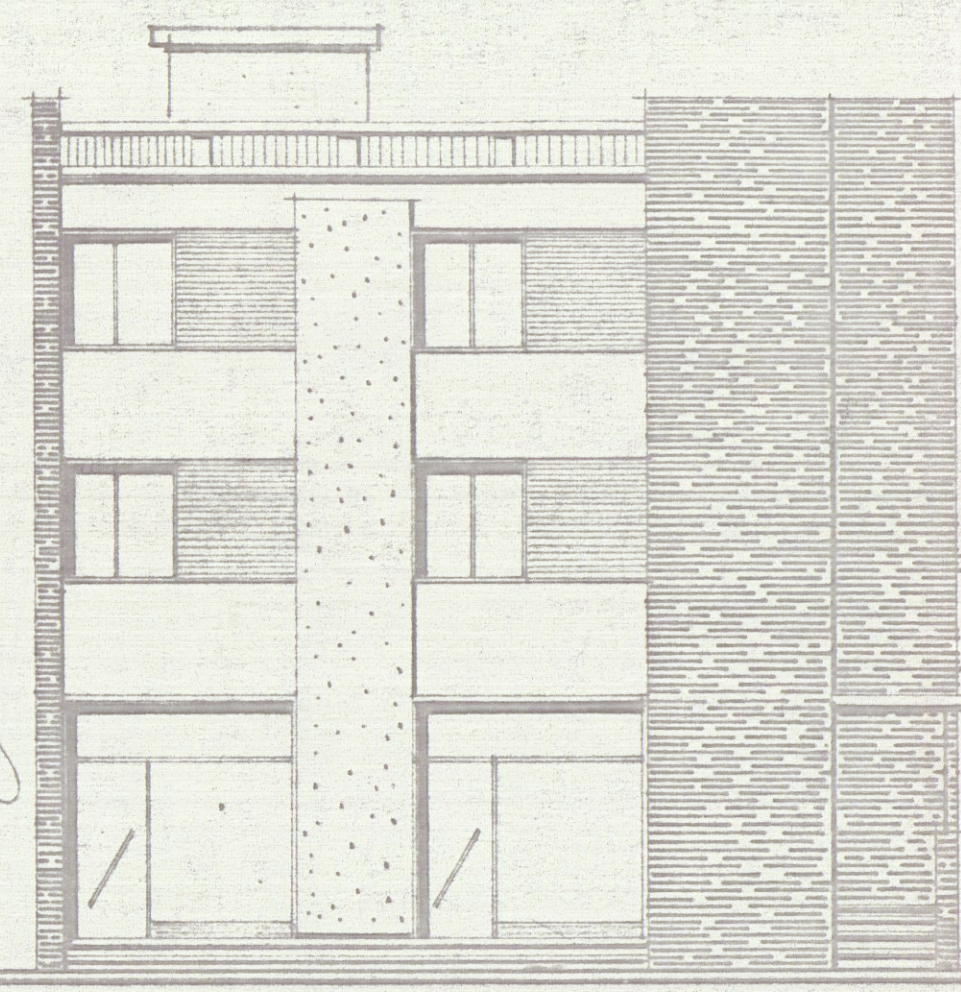

3,10
3,10
3,10
1,90
24,00

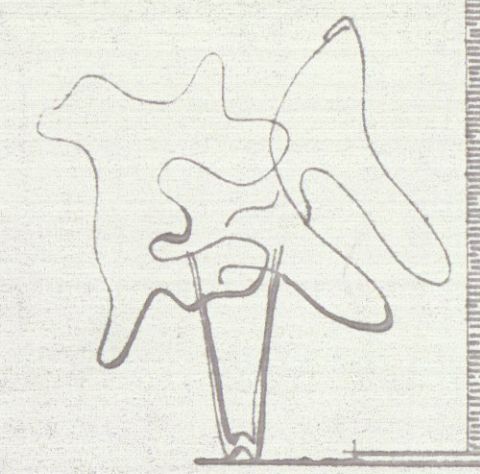

Approvato dal Sindaco alle condizioni
Indicate nel permesso di costruzione
n. 10650 del 2.5.1960
L'INGEGNERE CAP...

PROSPETTO NORD-EST

PROSPETTO NORD-OVEST

PROSPETTO SUD

SEZIONE A-A